



scala 1: 500

Posteggi n. 22, dim. 3 x 3 mq, per un totale di 198 mq

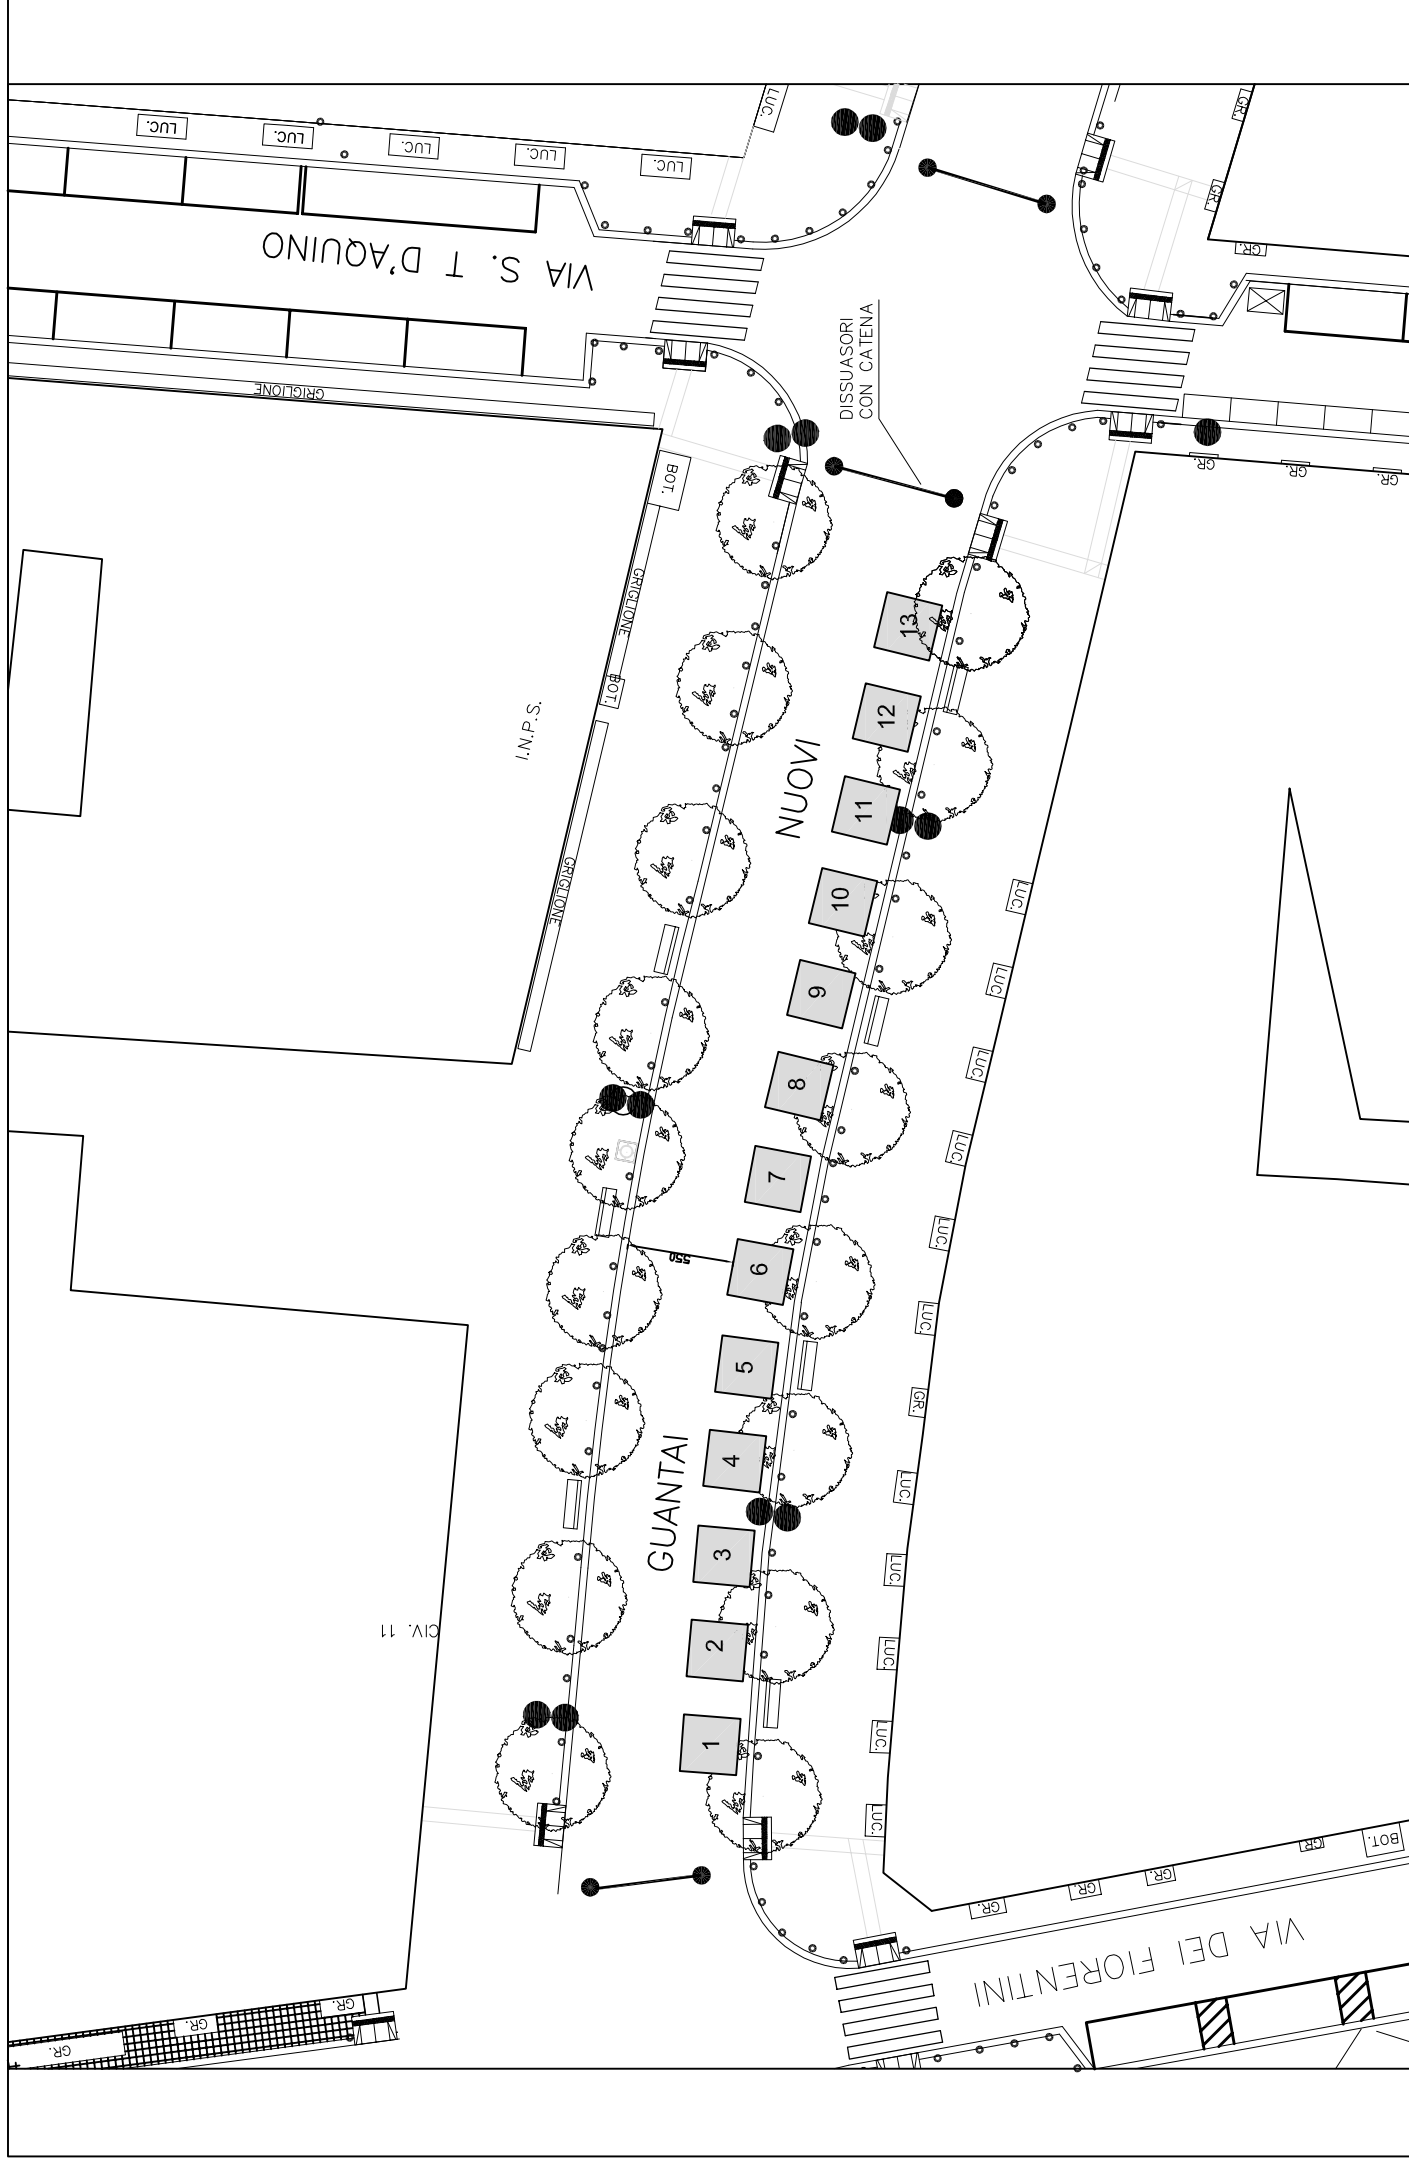


Posteggi n. 13, con gazebo dim. 3 x 3 mq, per un totale di 117 mq

scala 1:400

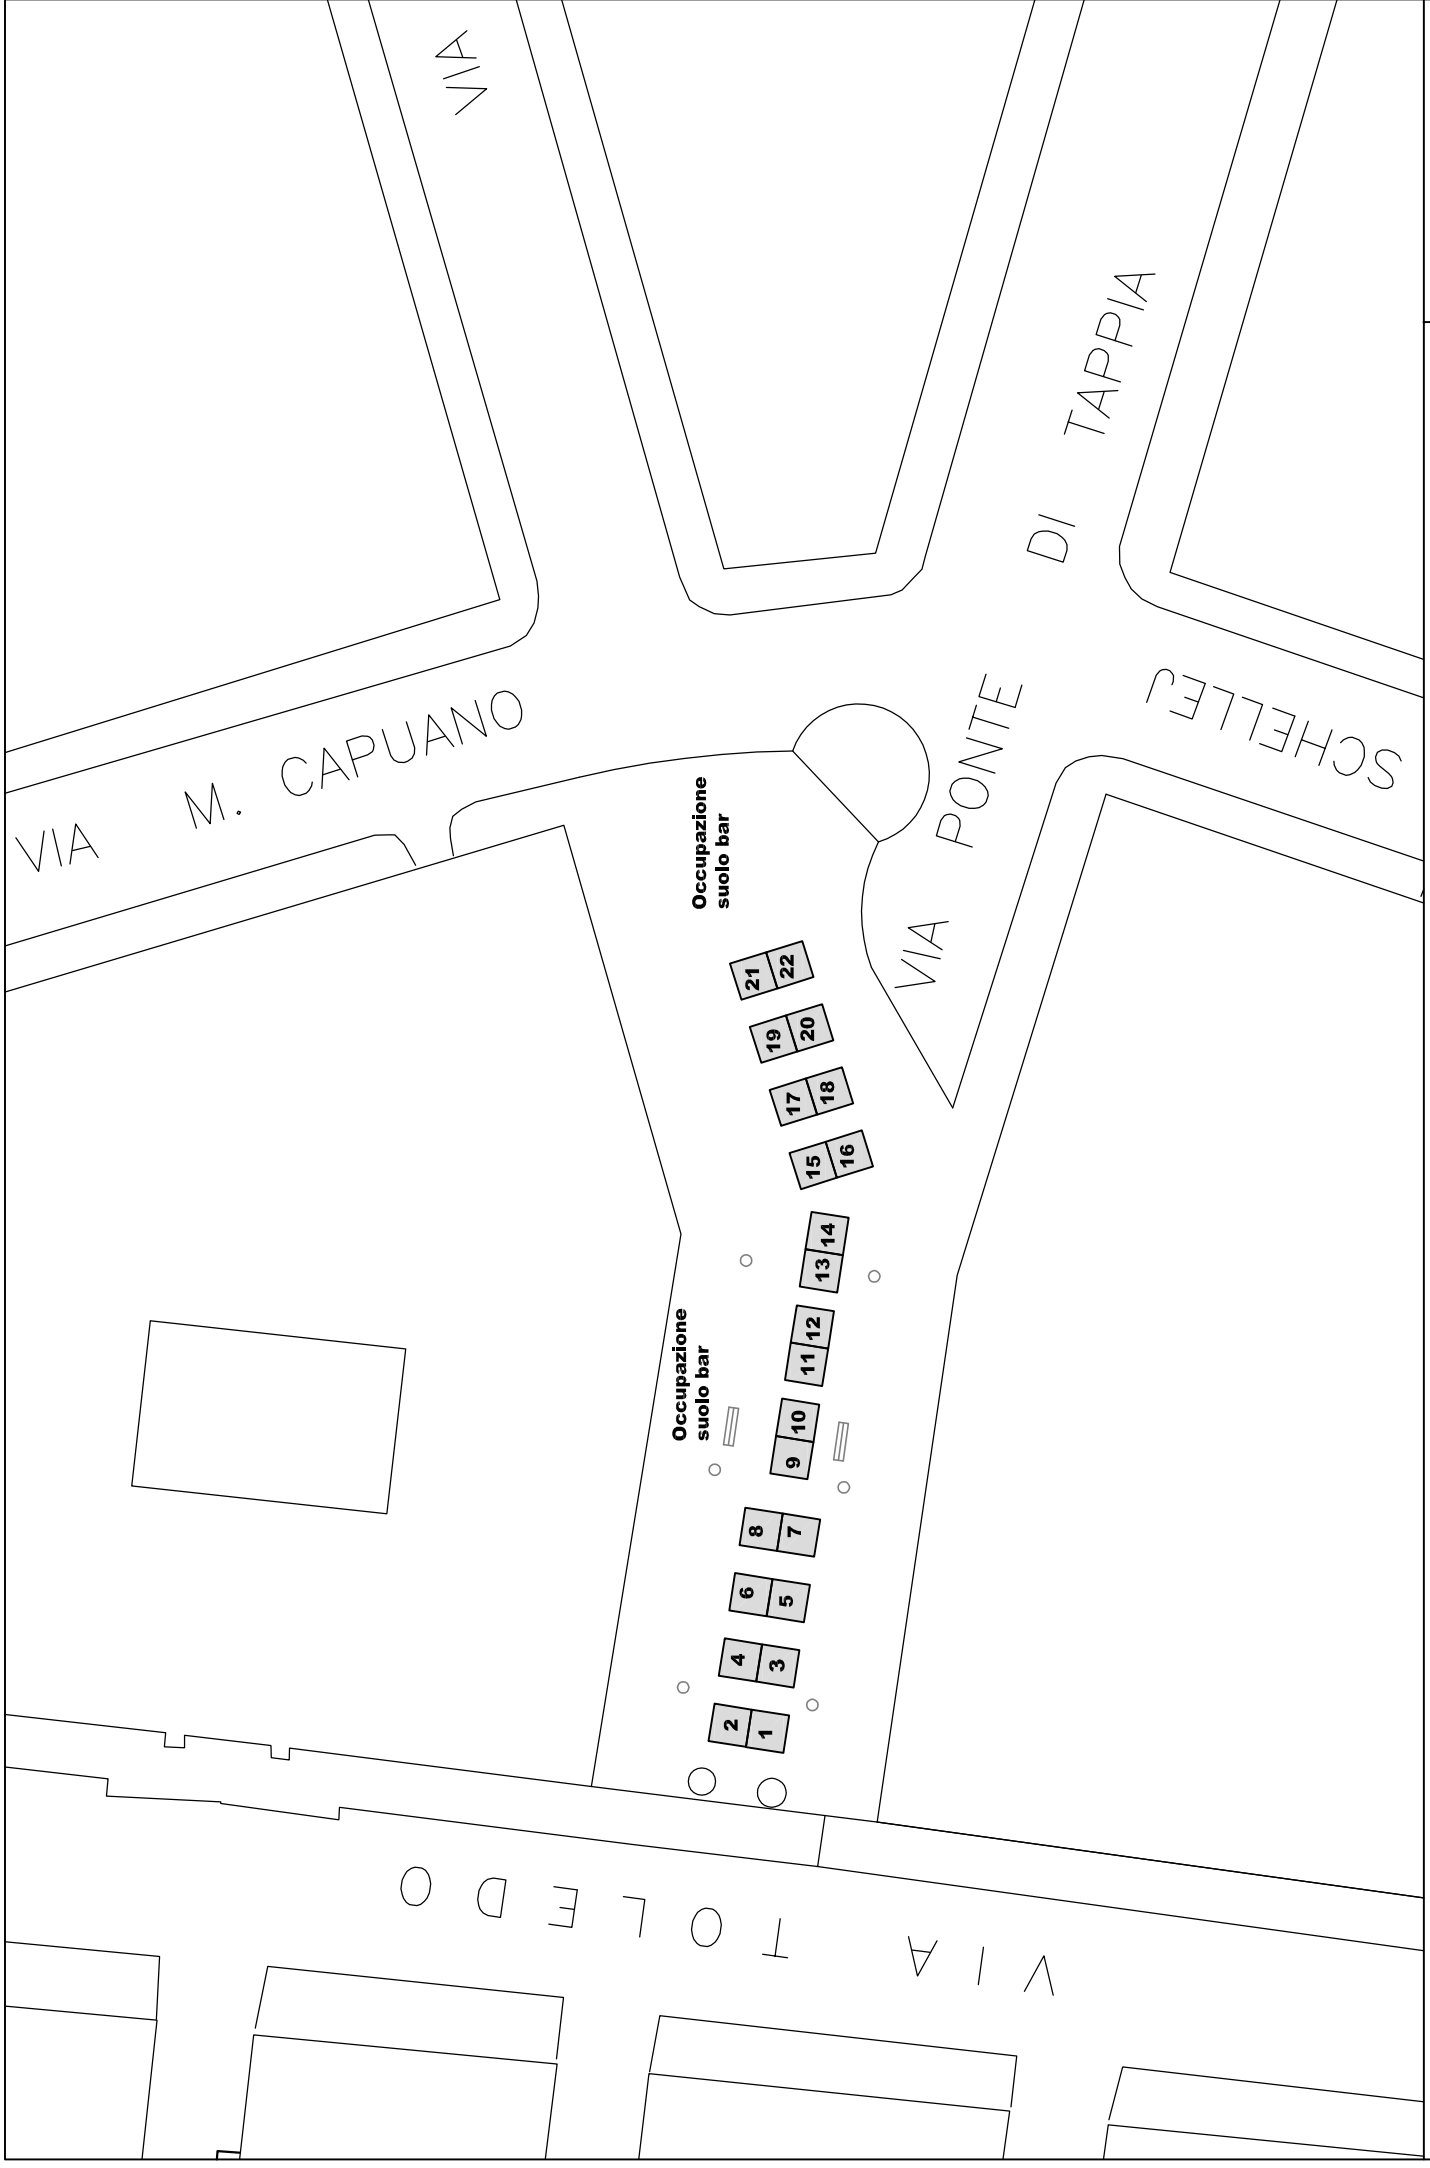


Posteggi n. 22, con gazebo dim. 2 x 2 mq, per un totale di 88 mq

scala 1: 400

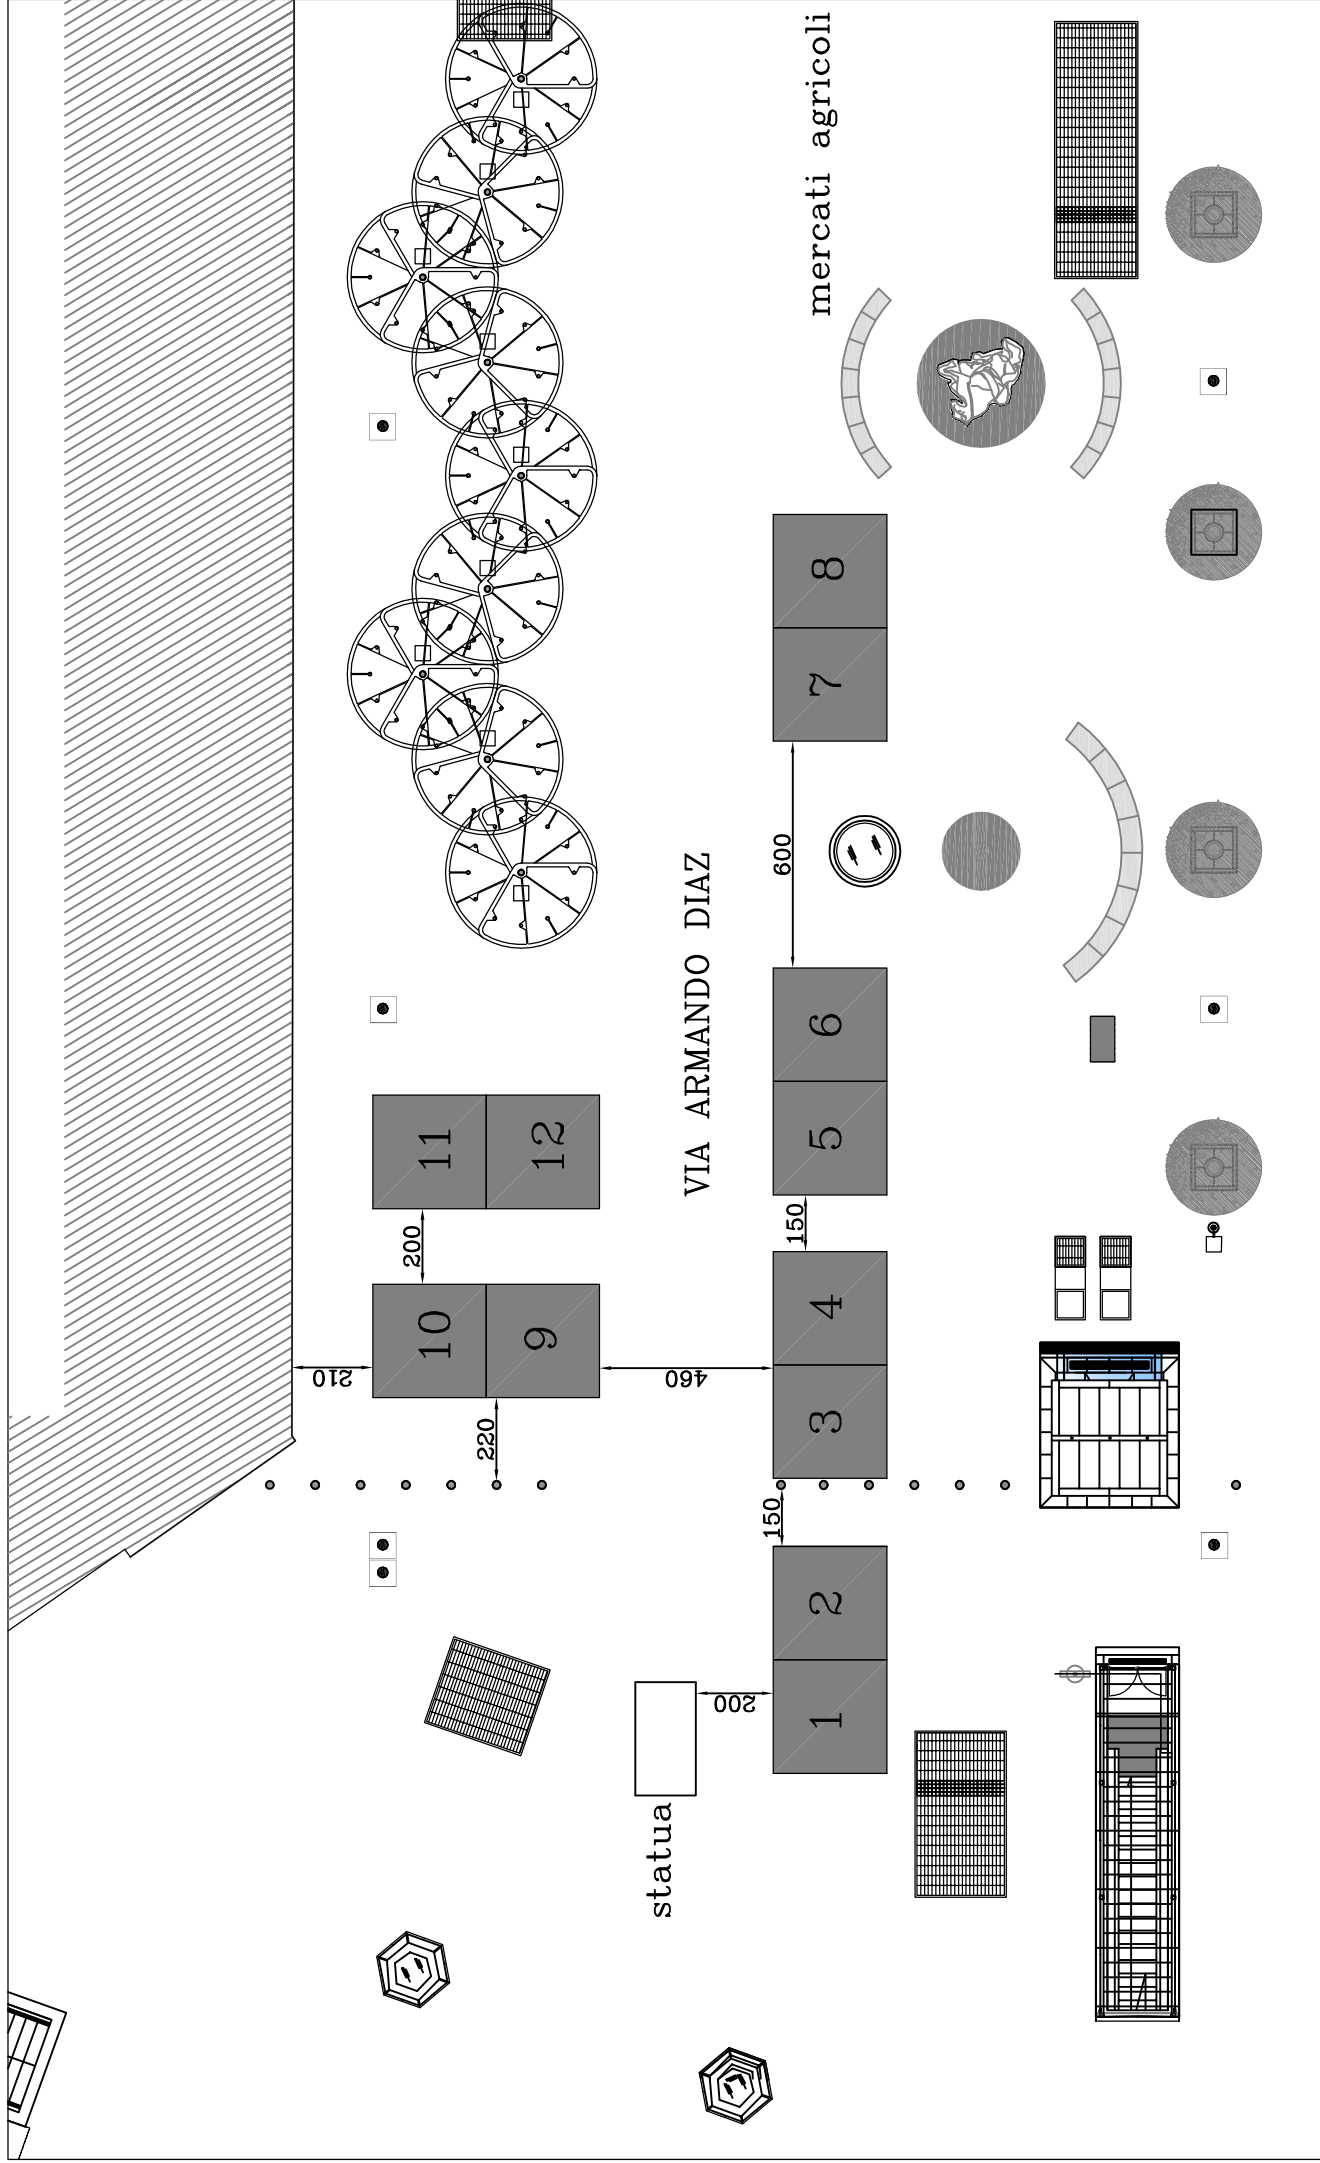


Posteggi n. 12, con gazebo dim. 3 x 3 mq, per un totale di 108 mq

scala 1: 200

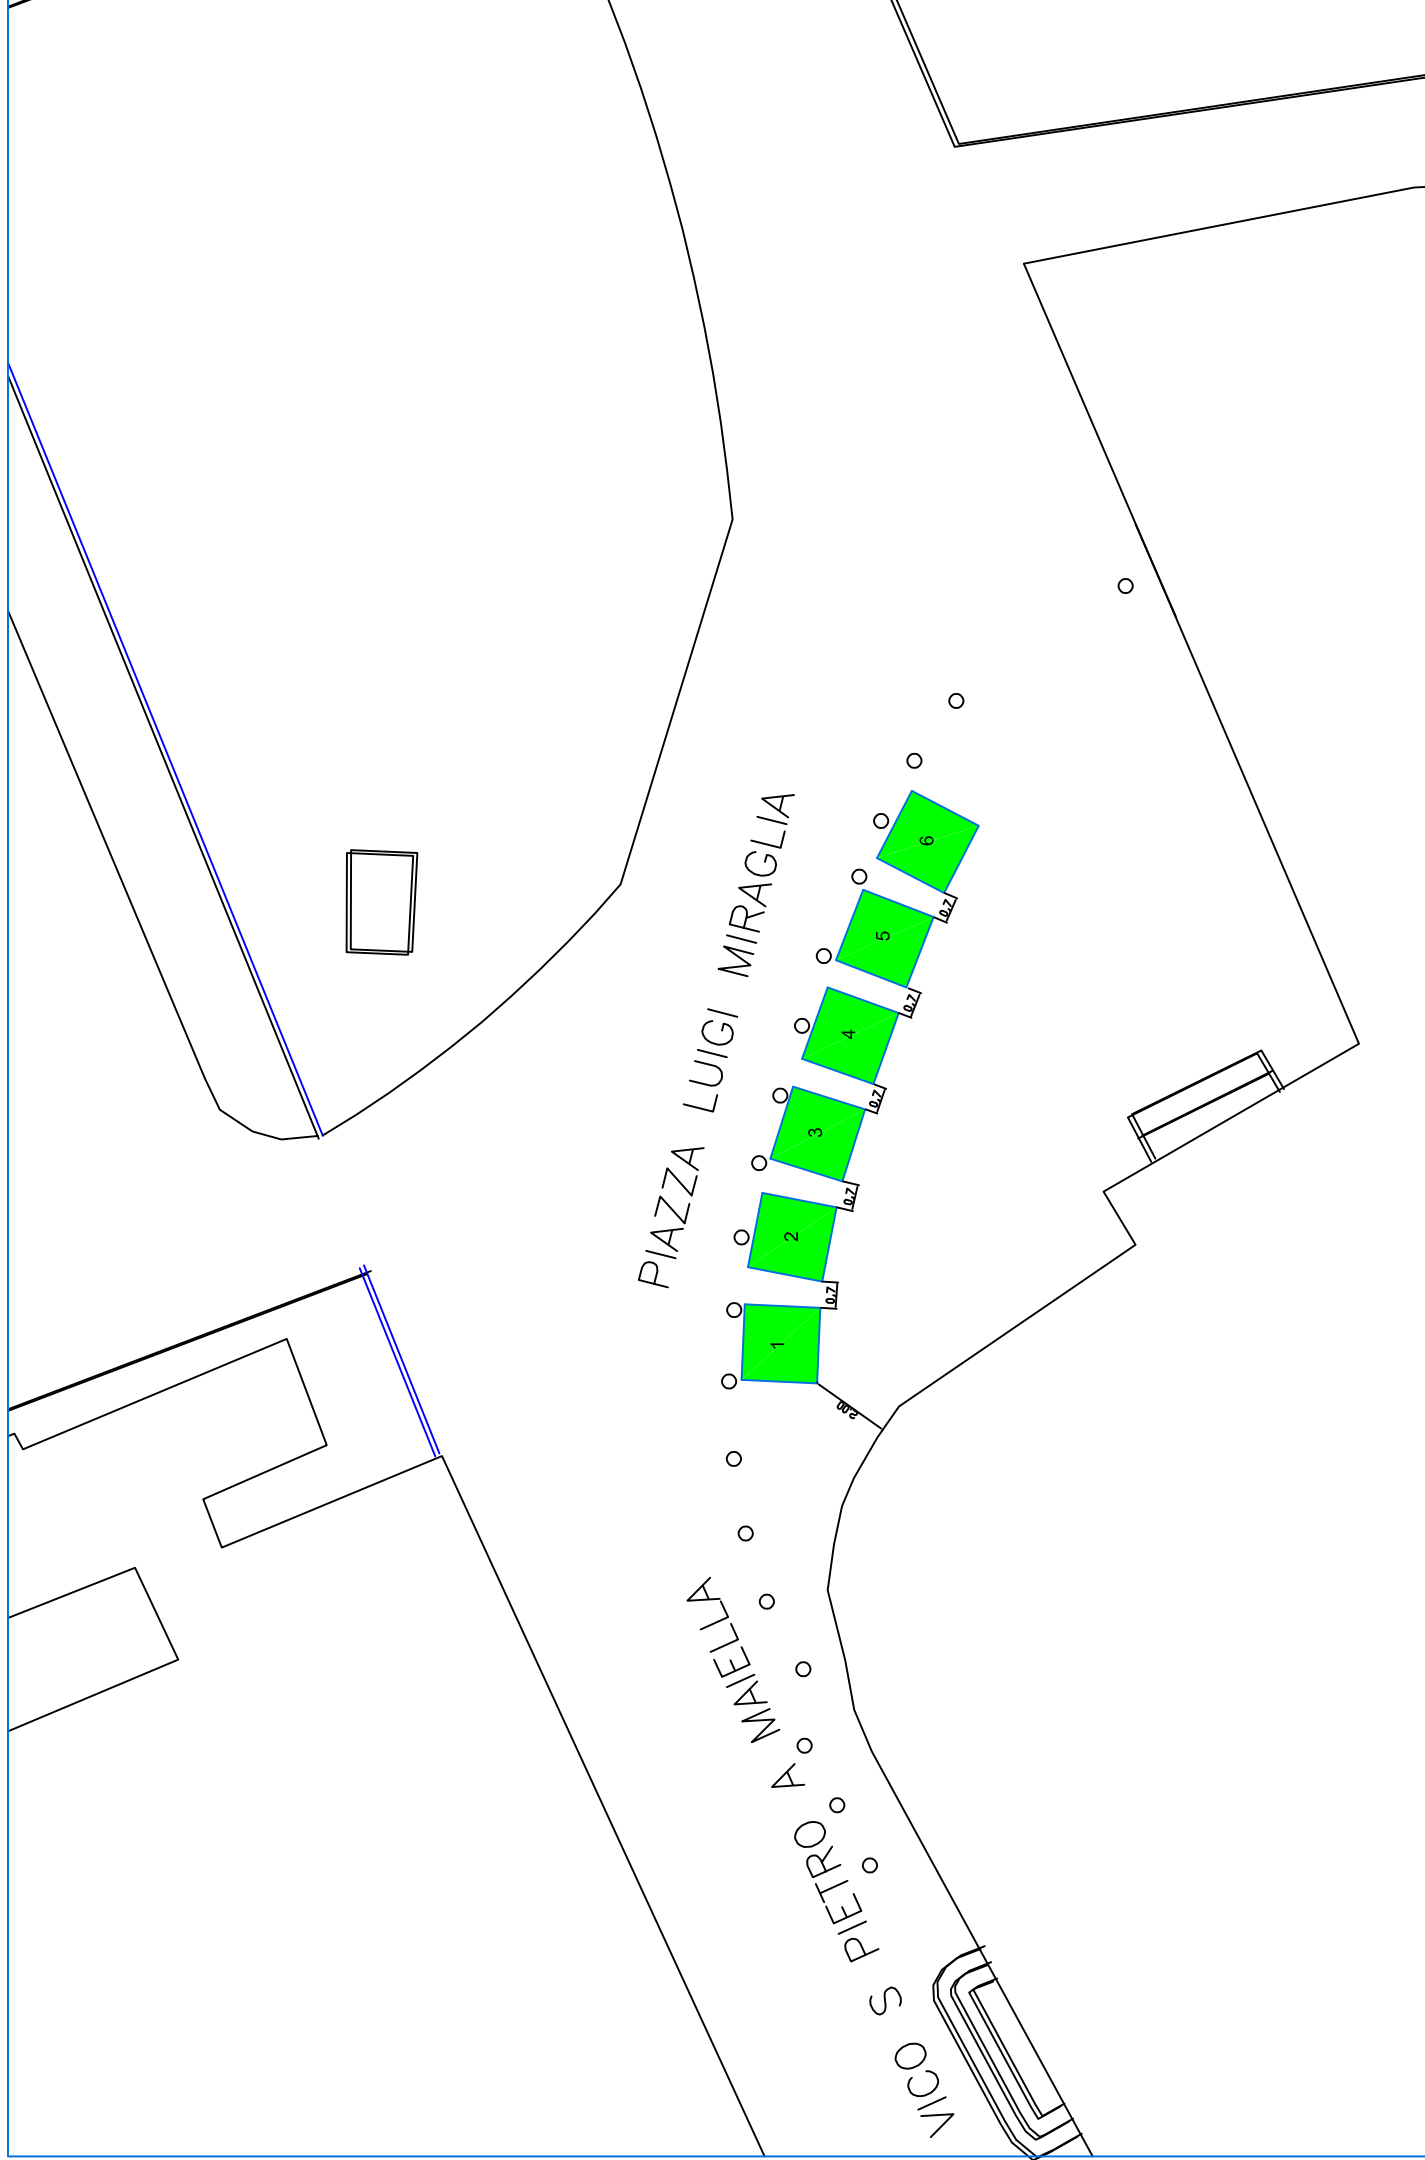

Posteggi n.6, con gazebo dim. 2.00 x 2.00 mq, per un totale di 24.00 mq scala 1: 200

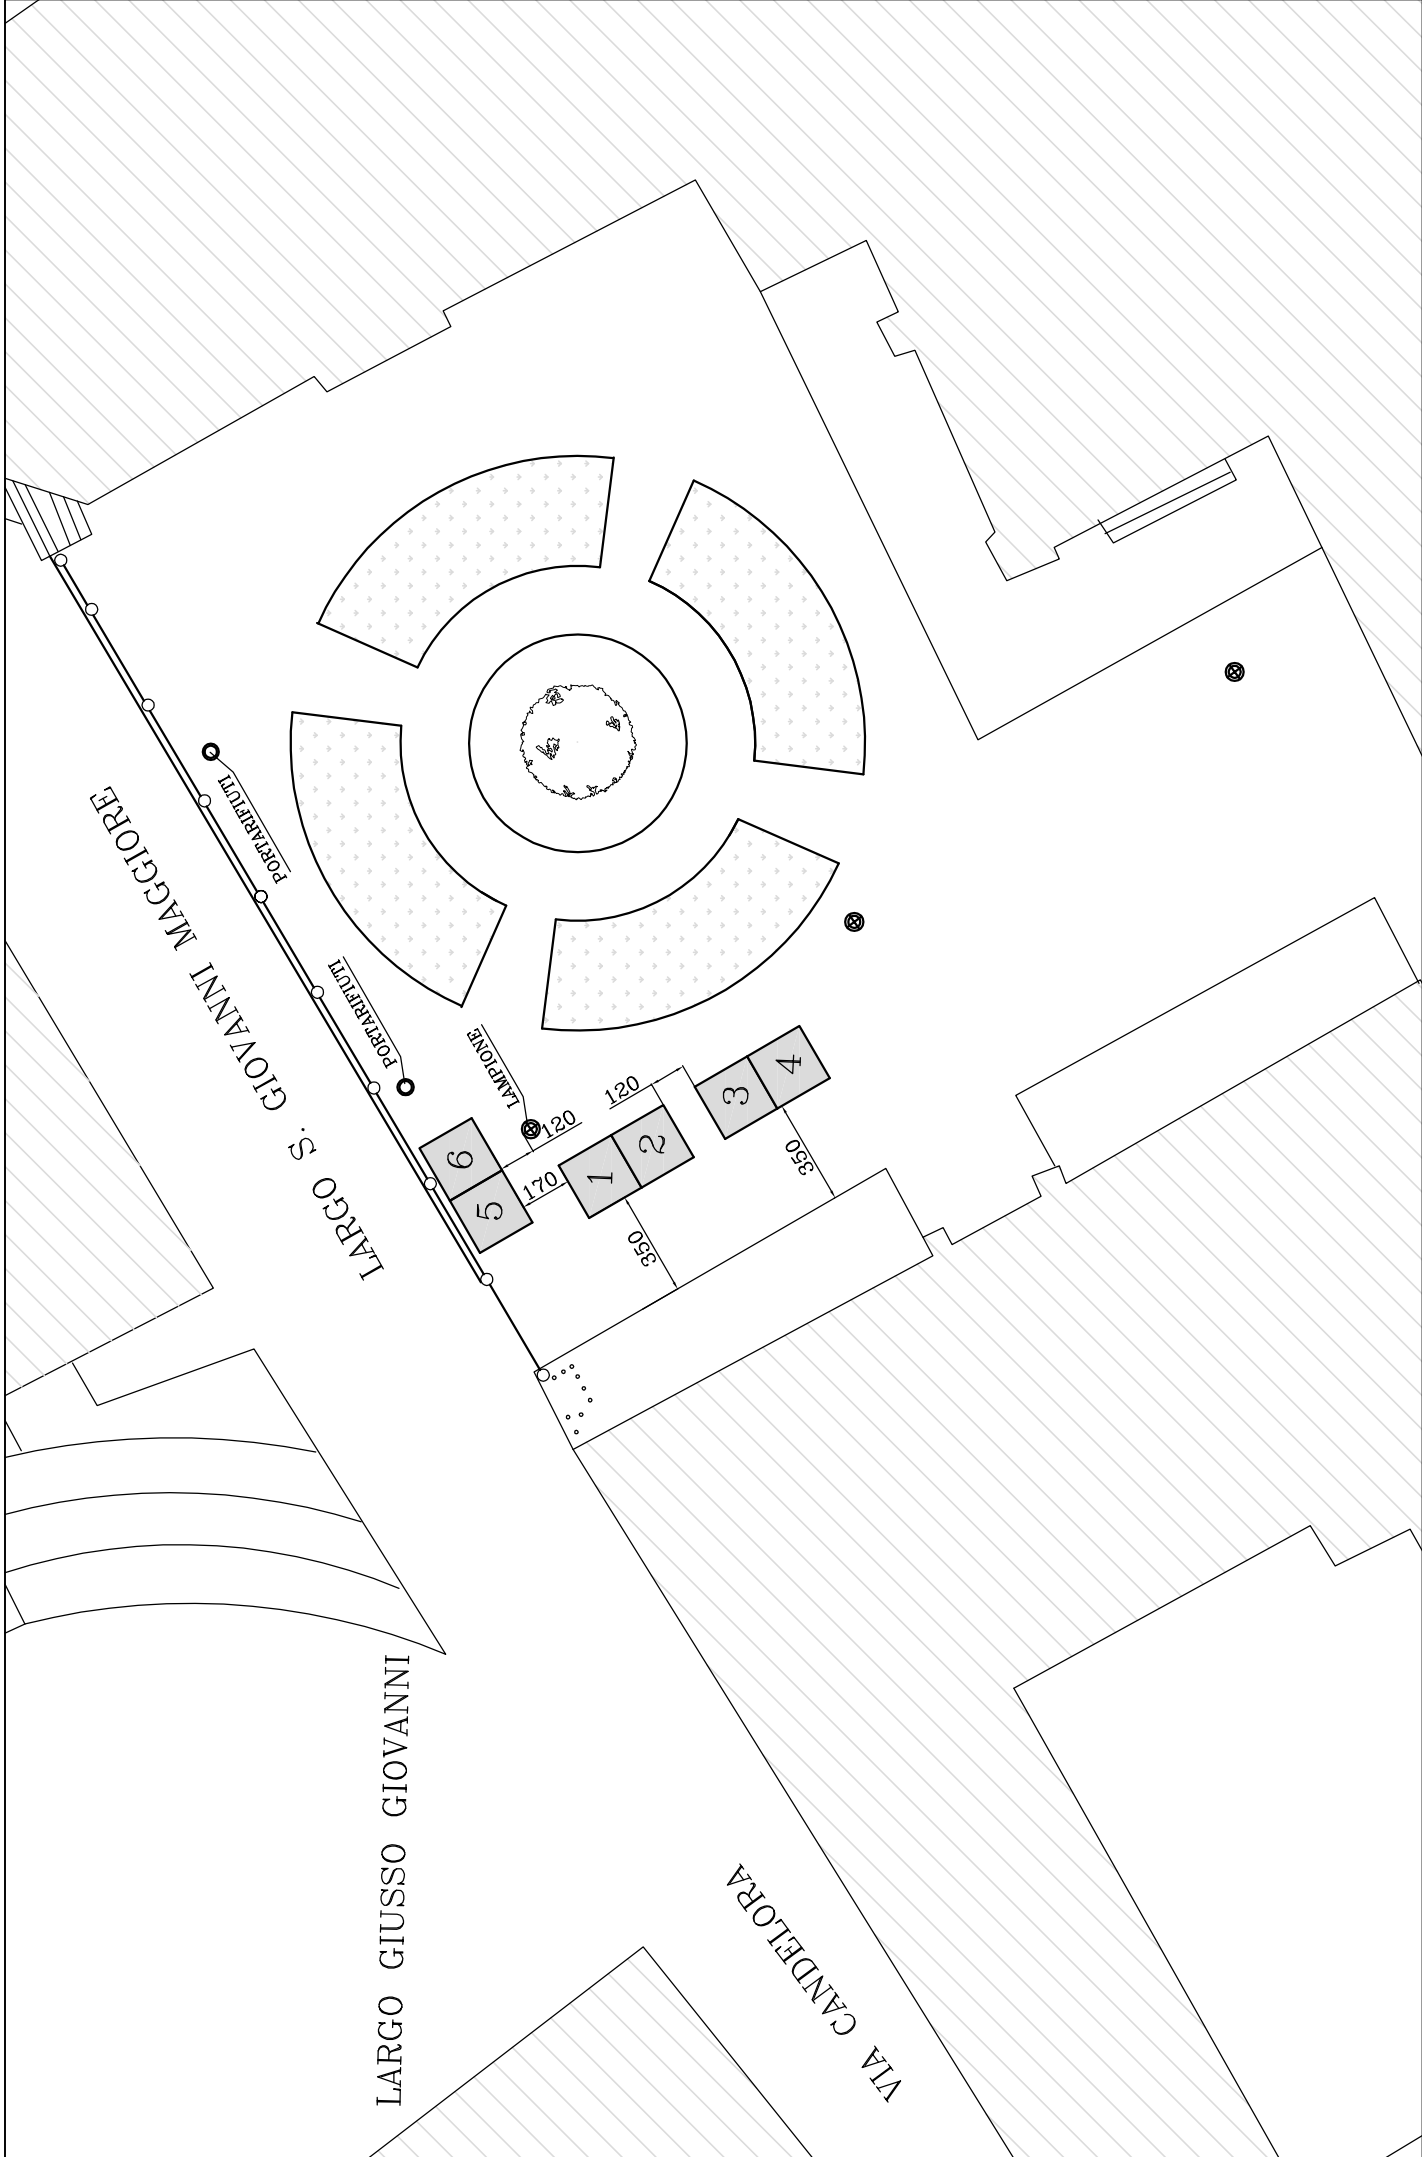


LARGO GIUSSO GIOVANNI

VIA CANDEIORA

LARGO S. GIOVANNI MAGGIORE


Posteggi n. 6, con gazebo dim. 2 x 2 mq, per un totale di 24 mq

scala 1: 250

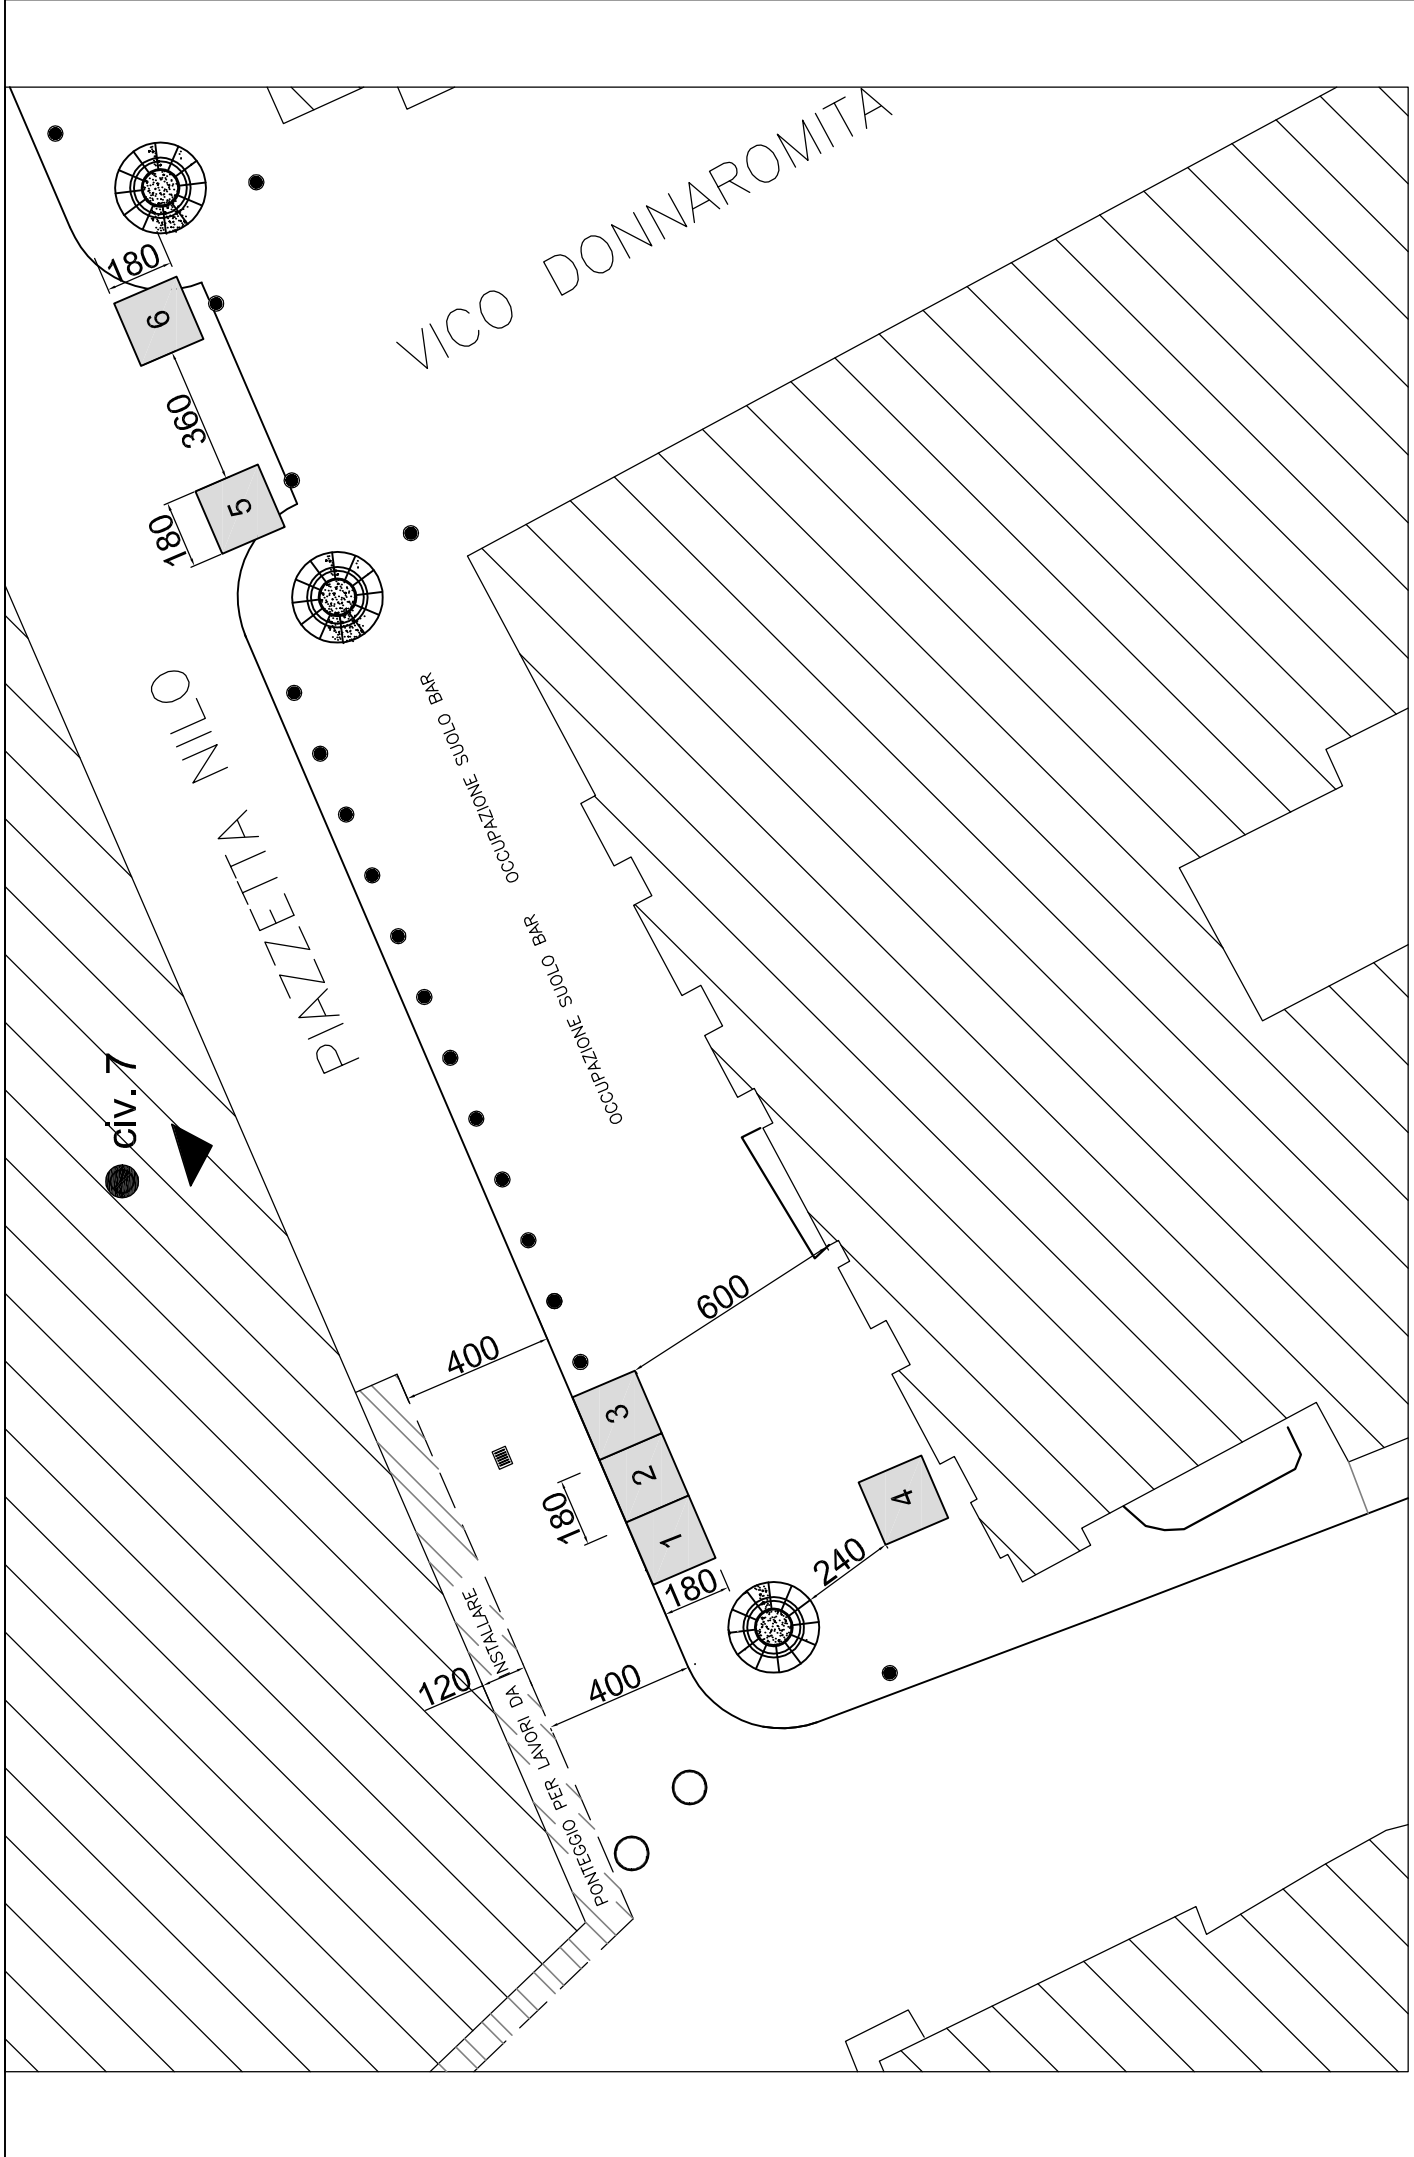

Posteggi n. 6, con gazebo 1.80 x 1.80 mq, per un totale di 19.44 mq


scala 1: 200

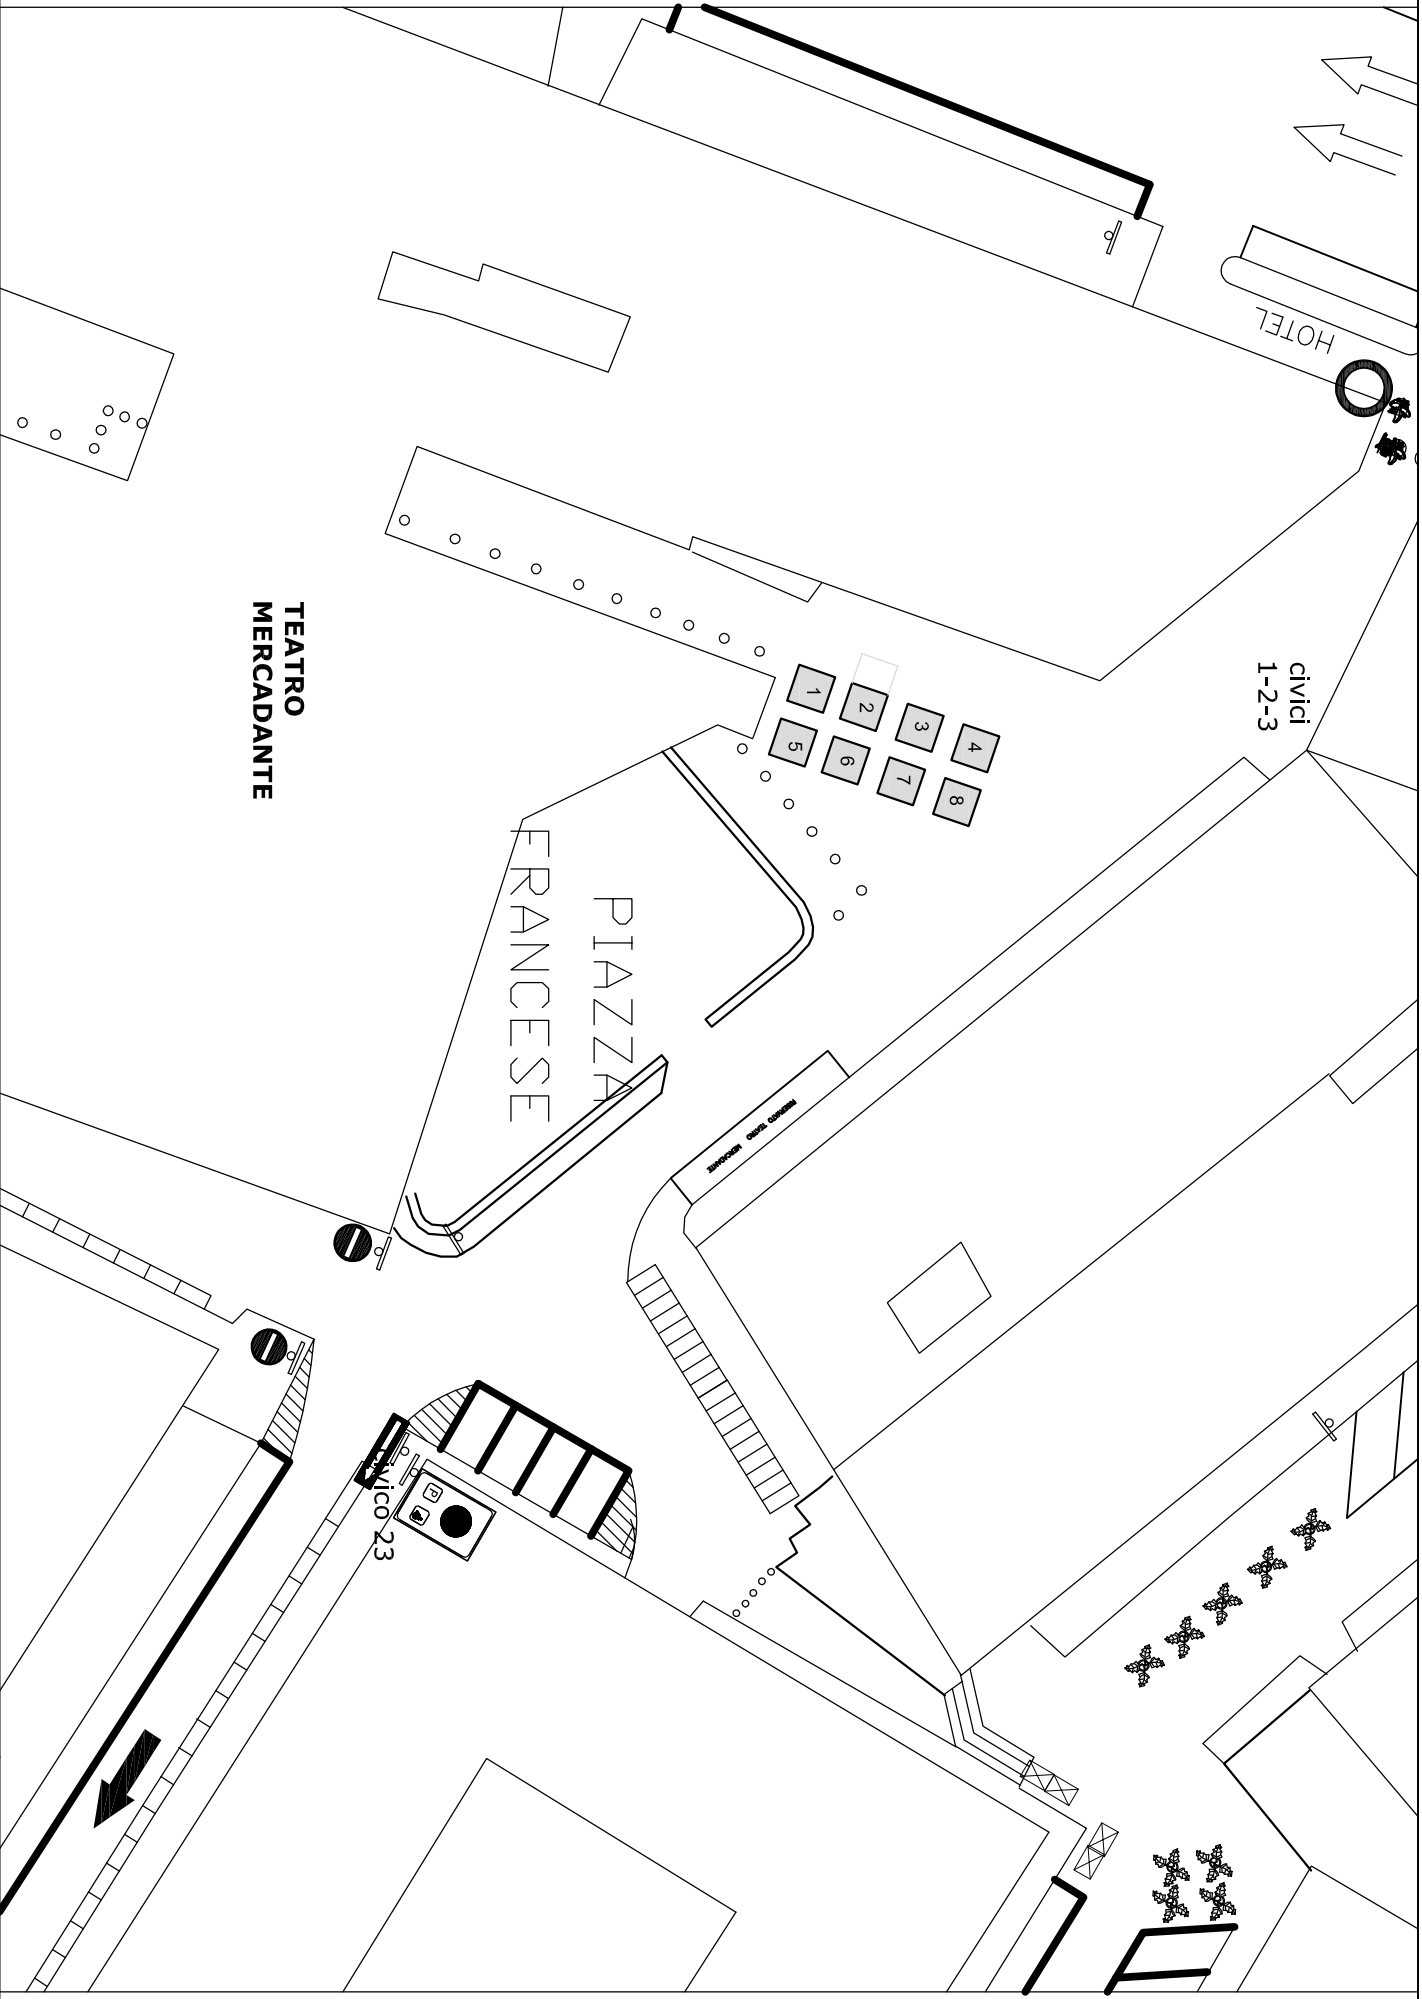

Posteggi n. 8, con gazebo dim. 2 x 2 mq, per un totale di 32 mq

scala 1: 500

Piazza Salvo D'Acquisto

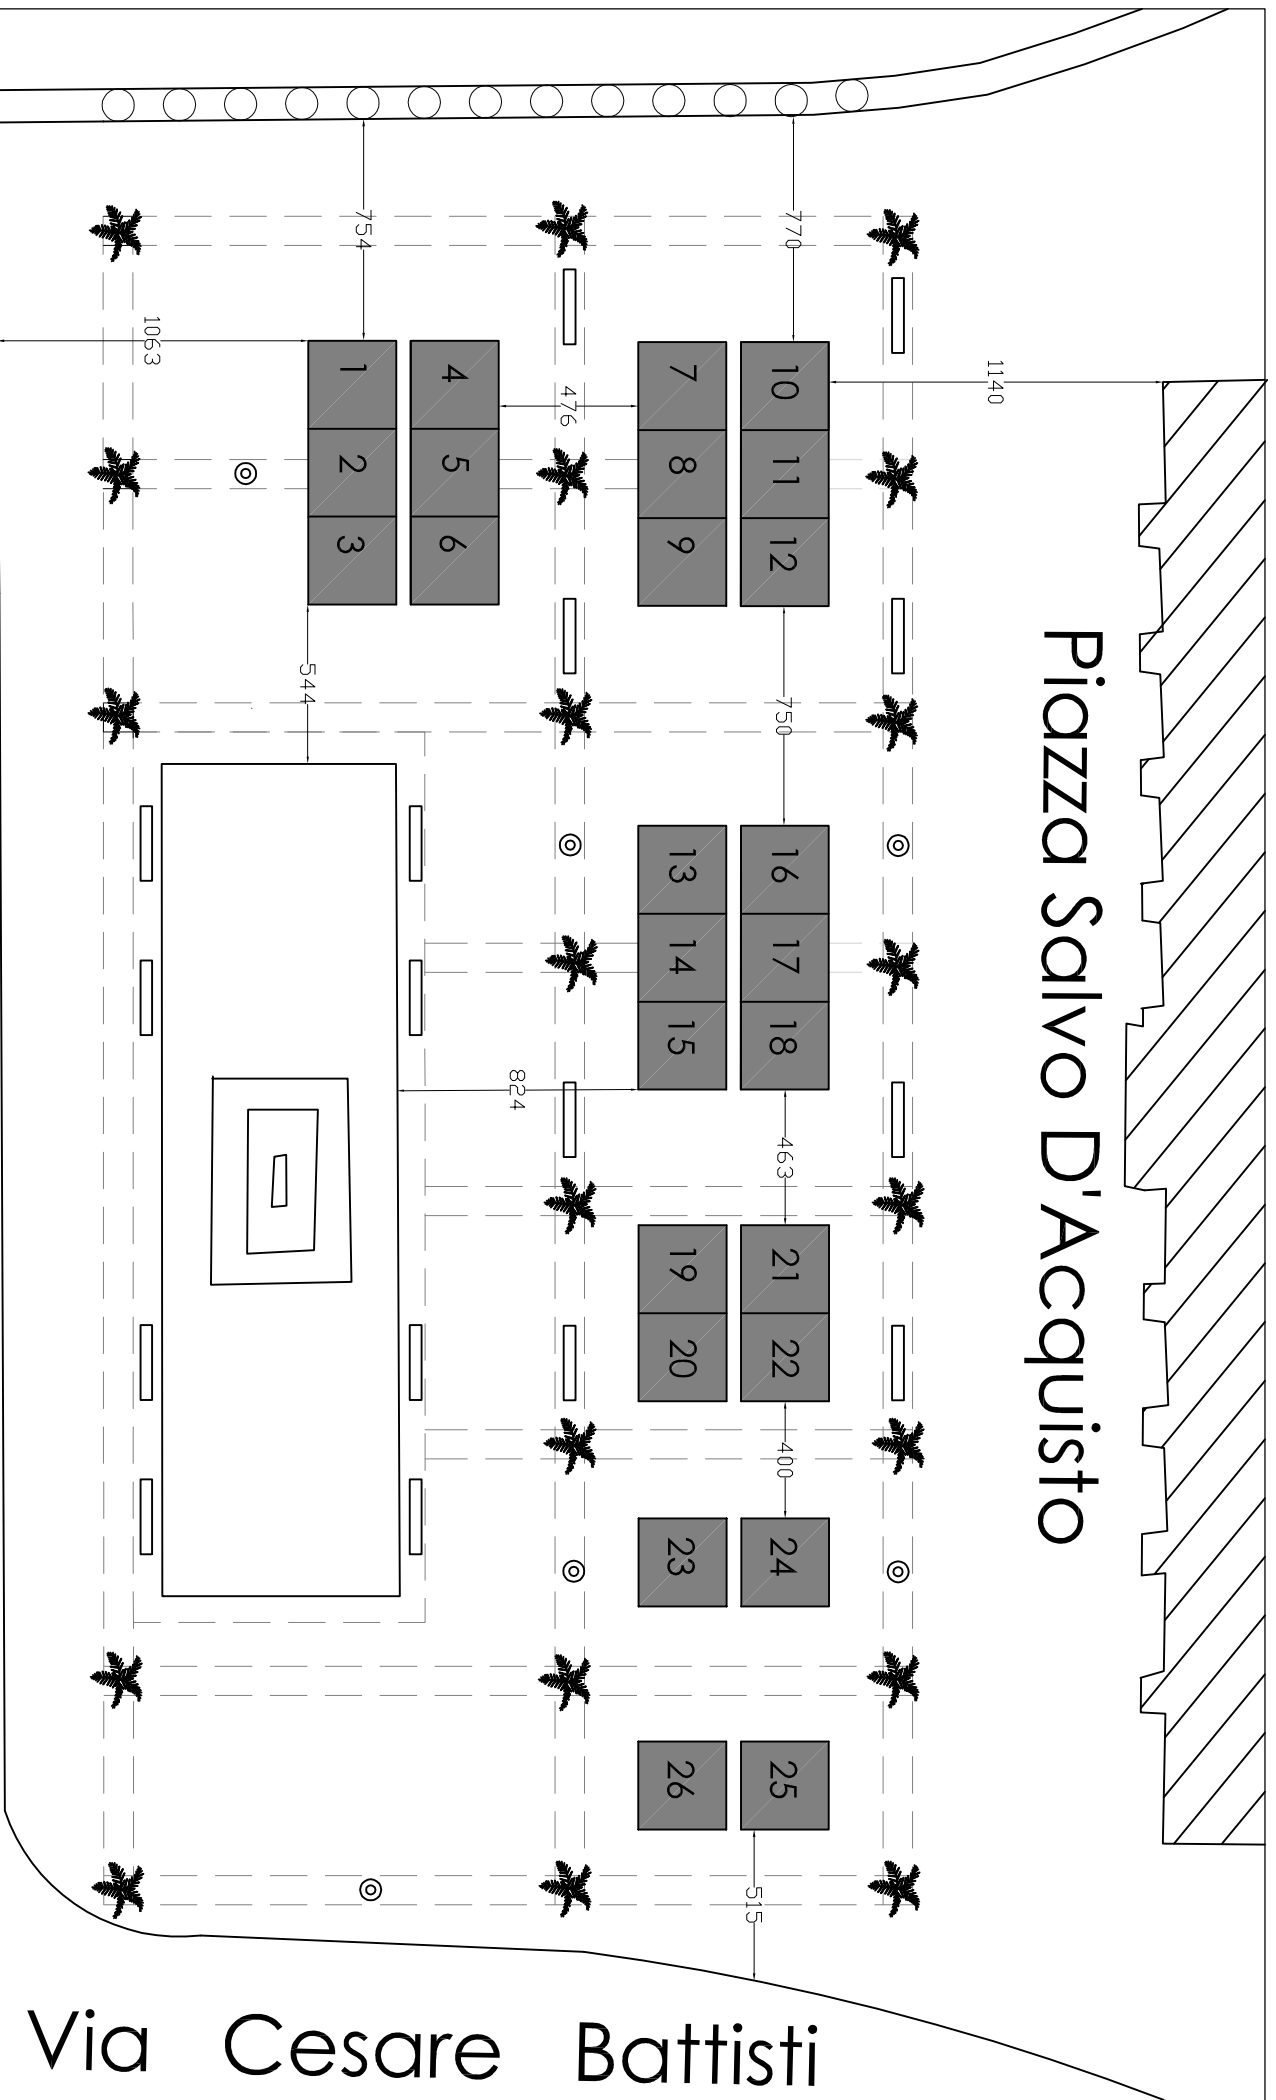

Via Toledo

Via Cesare Battisti

Posteggi n. 26, con gazebo dim. 3 x 3 mq, per un totale di 234 mq

scala 1 : 250