




### Torrino di presa e scarico di troppo pieno - Scala 1:100

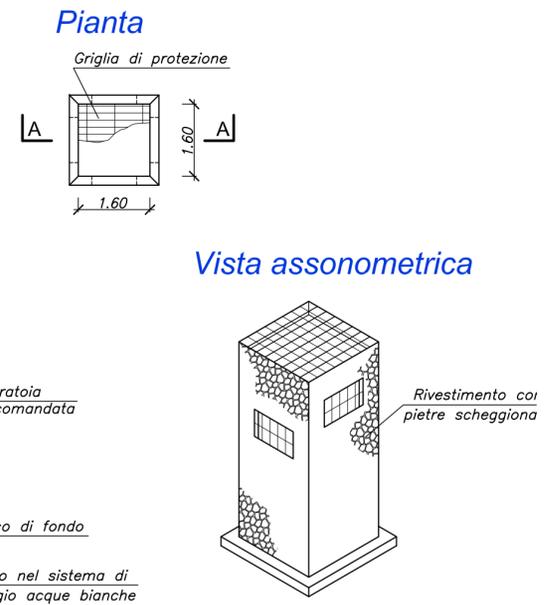

### Ipotesi di vasca di prima pioggia modulare - Scala 1:100

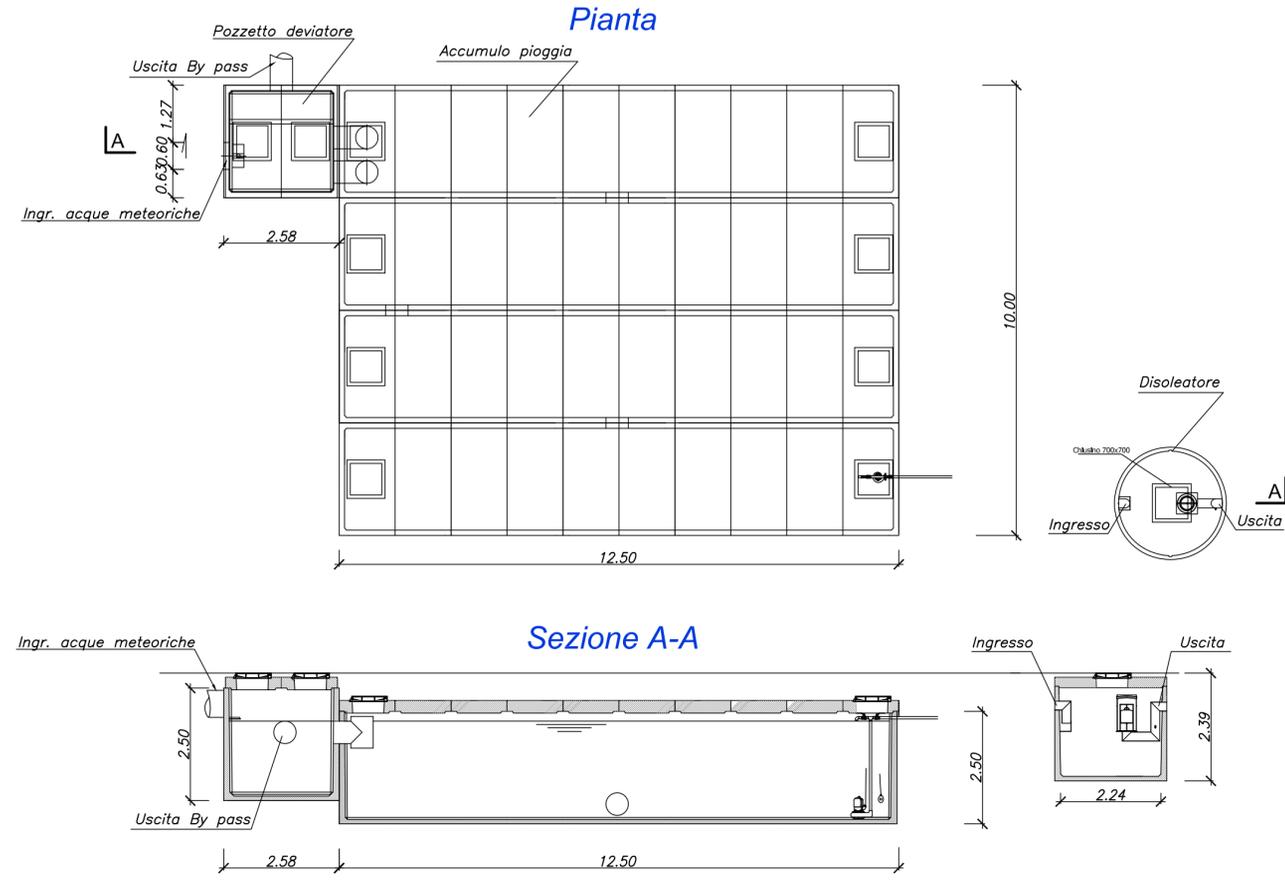

### Tipologia allocazione reti di sottoservizi - Scala 1:100

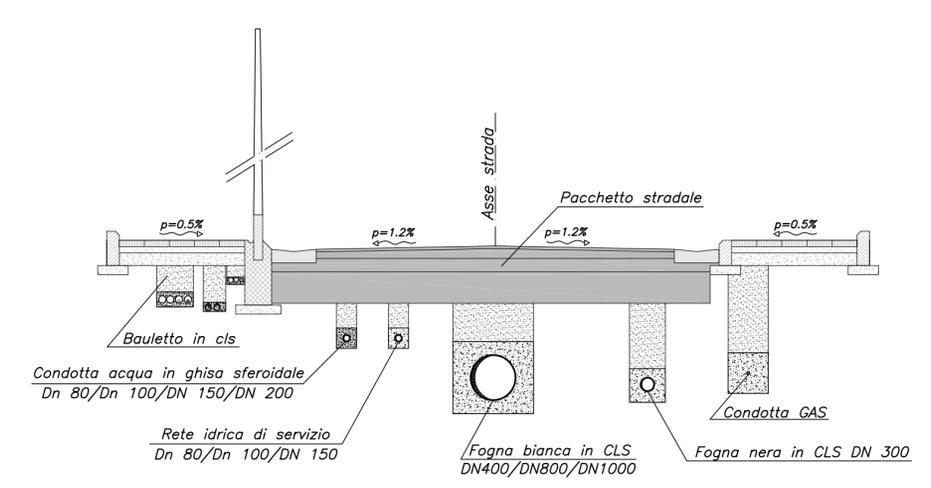

## VARIANTE PIANO URBANISTICO ATTUATIVO

### Ambito 43 del PRG di Napoli

### Polo Urbano Integrato di Via Botteghelle

**Committente:**  
**Fingestim s.r.l.**  
 sede legale: Via A. Diaz 102 - 80026 Casoria (NA) - P.IVA 04928120965

**Progetto:**  
**Urbanistica e coordinamento**  
 UAP Studio Srl  
 Via Posillipo 272 | 80122 | Napoli | tel./fax 0815751682 | www.uap.it | uapstudio@uap.it  
**Infrastrutture e mobilità**  
 In.Co.Se.T. s.r.l.  
 Via E. Di Marino, 11 | 84013 | Cava de' Tirreni (SA) | tel. 0898420196 | fax 0898420197 | info@incoset.it | www.incoset.it  
**Paesaggio e agronomia**  
 Progetto Verde coop.r.l  
 Via Solitaria, 39 | 80132 | Napoli | tel. 081 7642169 | fax. 0812400598 | info@progettoverde.eu  
**Infrastrutture idrauliche e sottoservizi**  
 Prof. Ing. Rudy Gargano  
 via A. Falcone, 260/B1 | 80127 | Napoli | tel. 081 578 5790 | gargano@unicas.it  
**Geologia**  
 Dott. Roberto Landolfi  
 Via Marc'Antonio, 23 | 80125 | Napoli | tel/fax 0815935235 | geolan@libero.it  
**Indagini strutturali e sulla consistenza del patrimonio architettonico**  
 Studio associato di ingegneria Russo&Verde  
 via S.D'acquisto, 5 | 81031 | Aversa (Ce) | tel.0815039283 | studioruvs@gmail.com  
**Fattibilità economica e costi**  
 Ing. Lucia Rossi  
 via Popilia, 21 | 84025 | Eboli (Sa) | tel. 08280620133 | Ing.Ludiarossi@libero.it  
**Aspetti giuridico amministrativi**  
 Avv. Marcello Fortunato  
 via Santi Martiri Salernitani, 31 | 84123 | Salerno | tel. 089250770 | fax0892574070 | marcello.fortunato@studiolegalefortunato.it



<b>PARTICOLARI COSTRUTTIVI</b>		<b>IMP</b>	<b>EP.28</b>
SCALA: 1:100	FORMATO: A2+	RIF. SETTORE	NUM. ELABORATO
COD. FILE: EP.28	DATA: LUGLIO 2014	AGGIORN.: APRILE 2016	