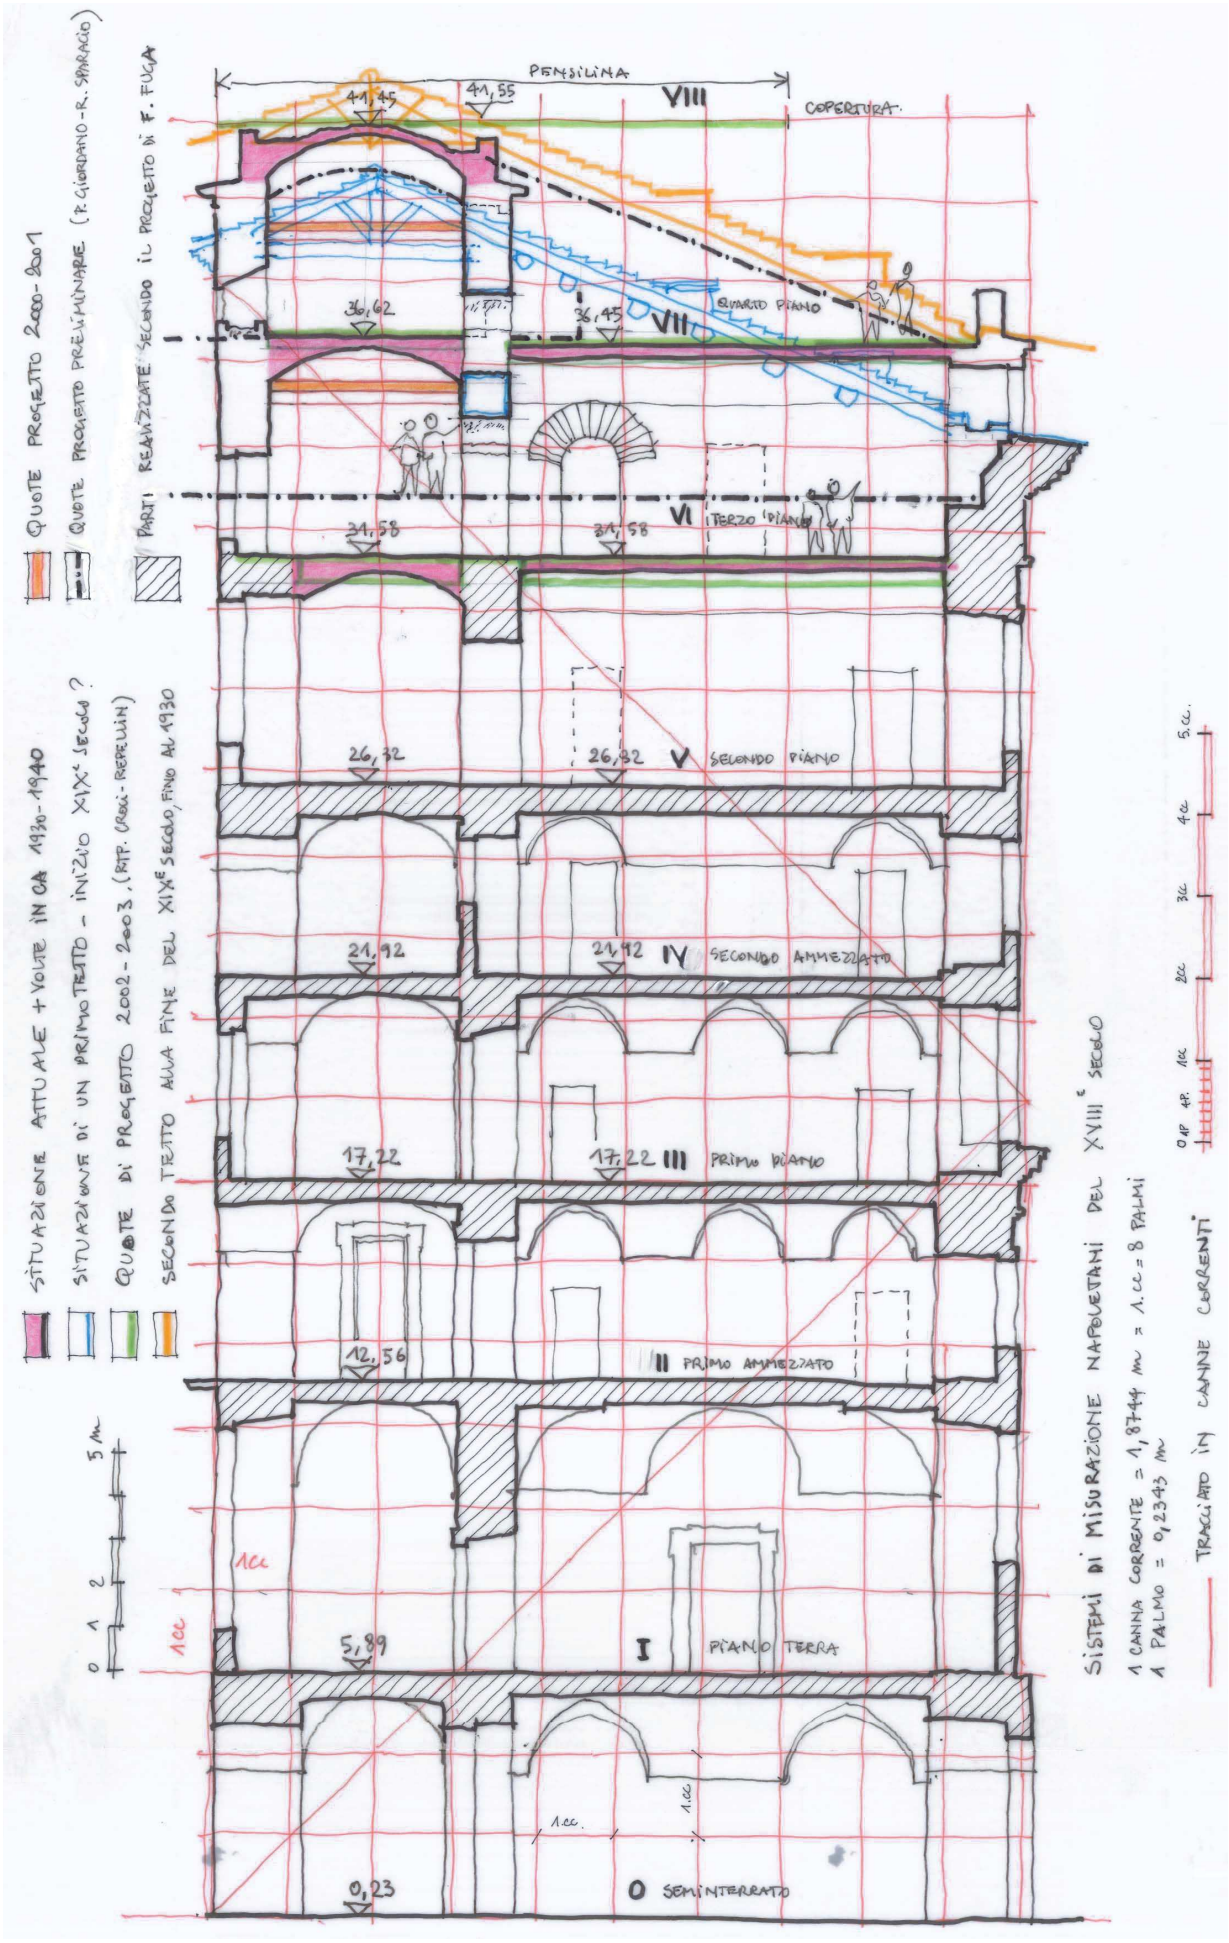
QUOTE PROGETTO 2000-2001
QUOTE PROGETTO PRELIMINARE (P. GIORDANO - R. SPARACIO)
PARTI REALIZZATE SECONDO IL PROGETTO DI F. FUGA
SITUAZIONE ATTUALE + VOLTE IN CA 1930-1940
SITUAZIONE DI UN PRIMO TETTO - INIZIO XIX° SECOLO ?
QUOTE DI PROGETTO 2002-2003 (RTP. CROCI - REPELLIN)
SECONDO TETTO ALLA FINE DEL XIX° SECOLO, FINO AL 1930
PENSILINA
VIII COPERTURA
41,45
41,55
36,62
36,45
VII QUARTO PIANO
VI TERZO PIANO
31,58
31,58
26,32
26,32
V SECONDO PIANO
21,92
21,92
IV SECONDO AMMEZZATO
17,22
17,22
III PRIMO PIANO
12,56
II PRIMO AMMEZZATO
5,89
I PIANO TERRA
0,23
0 SEMINTERRATO
1 cc
SISTEMI DI MISURAZIONE NAPOLETANI DEL XVIII° SECOLO
1 CANNA CORRENTE = 1,8744 mt = 1 cc = 8 PALMI
1 PALMO = 0,2343 mt
TRACCIATO IN CANNE CORRENTI