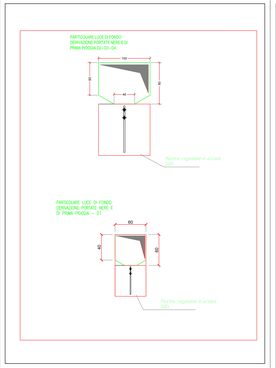

COMUNE DI NAPOLI

FINANZIAMENTO DELIBERA CIPE 30.04.2011 PUBBLICATA SULLA GAZZETTA UFFICIALE DELLA REPUBBLICA ITALIANA 160 DELL'11.07.2012

RIORDINO DEI COLLETTORI PRINCIPALI DELLA RETE FOGNARIA DELLA ZONA ORIENTALE DELLA CITTÀ DI NAPOLI - II° LOTTO "LAVORI DI COMPLETAMENTO"

Progettista:
Ing. Fabio Mastellone di Castelvetere

Responsabile del Procedimento
Ing. Serena Riccio

PROGETTO ESECUTIVO

ELABORATO:
Collettore Marinella - Sebeto - Derivazione Collettori Monteverginella, scolmatore Arenaccia, Sbauzone, Arenaccia

ALLEGATO: **1.4**

SCALA: 1:100

DATA: FEBBRAIO 2013

REDAZIONE	VERIFICA	APPROVAZIONE	EMISSIONE PER:
Geom. A. Casasse	Ing. F. Mastellone	Ing. F. Mastellone	REV.: -
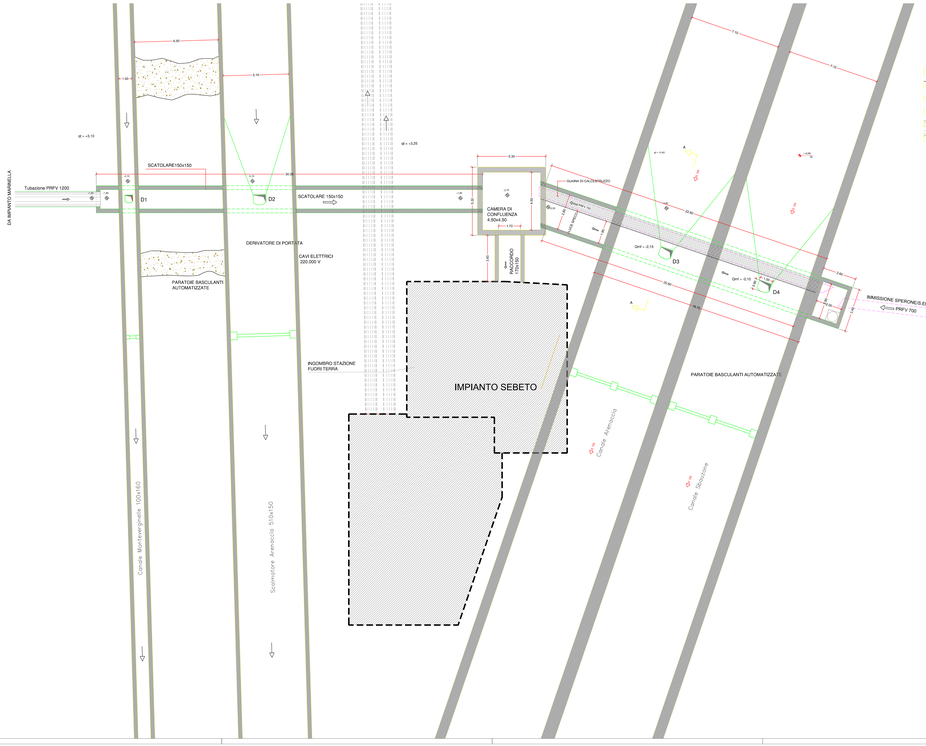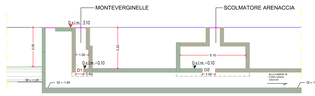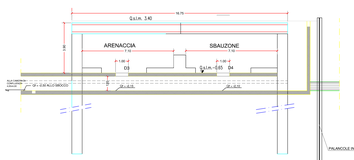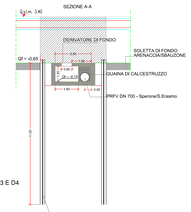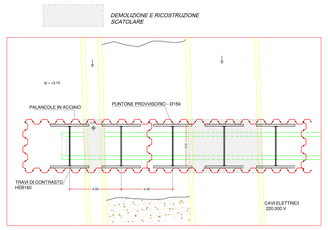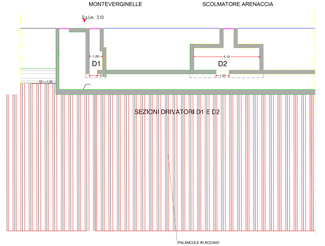
30703 13038.04 05.ft.2010 rif. 2000 FMC.dwg