PARTICOLARE PROFILO - TRATTO SOTTO PONTE DI VIA BRIN - scala 1:50

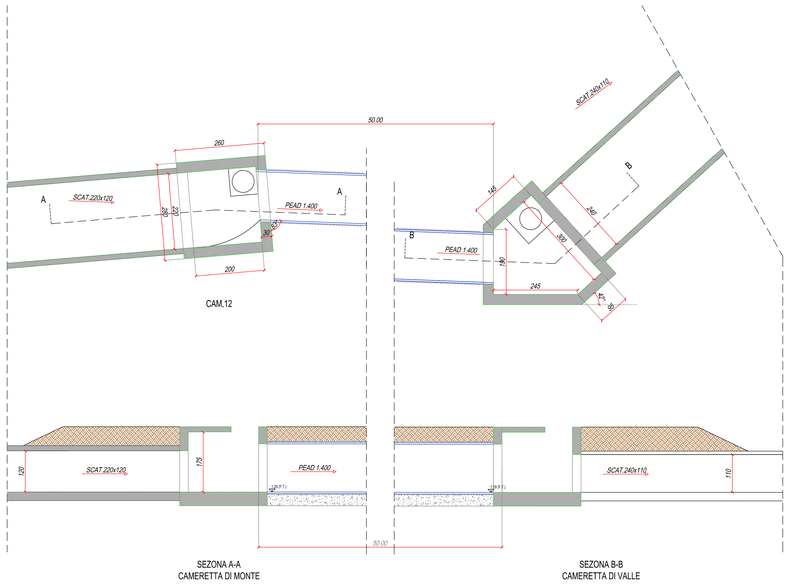

PARTICOLARE 2

PARTICOLARE PROFILO - SPECHI C.A. - scala 1:50

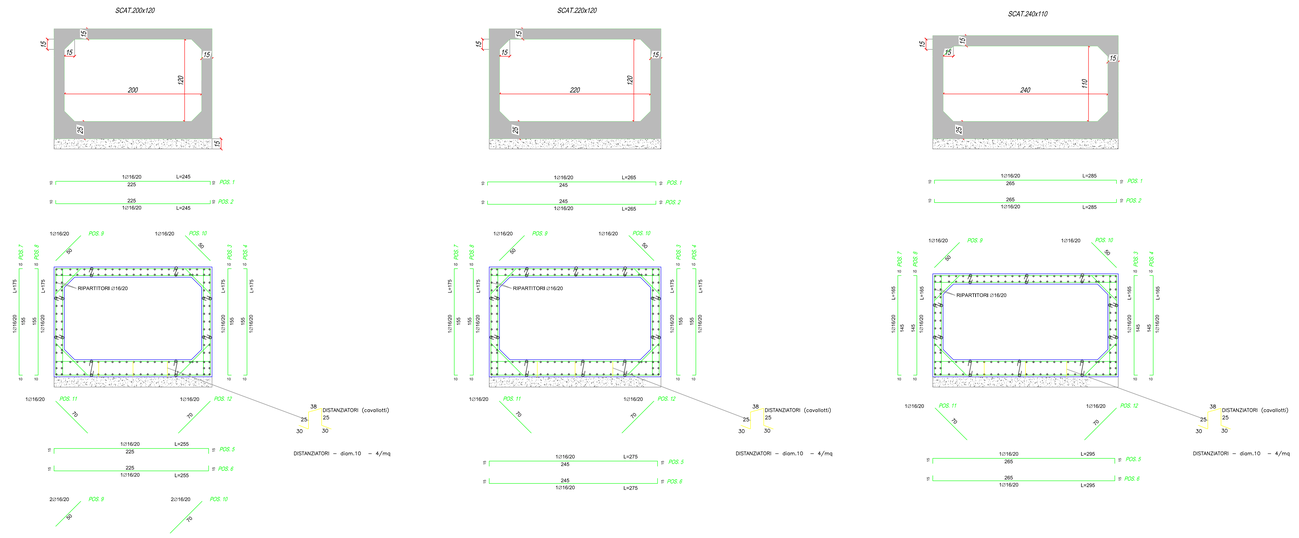

PARTICOLARE 3

PARTICOLARE PROFILO - INNESTO COLLETTORE DI VIA BRIN - scala 1:50

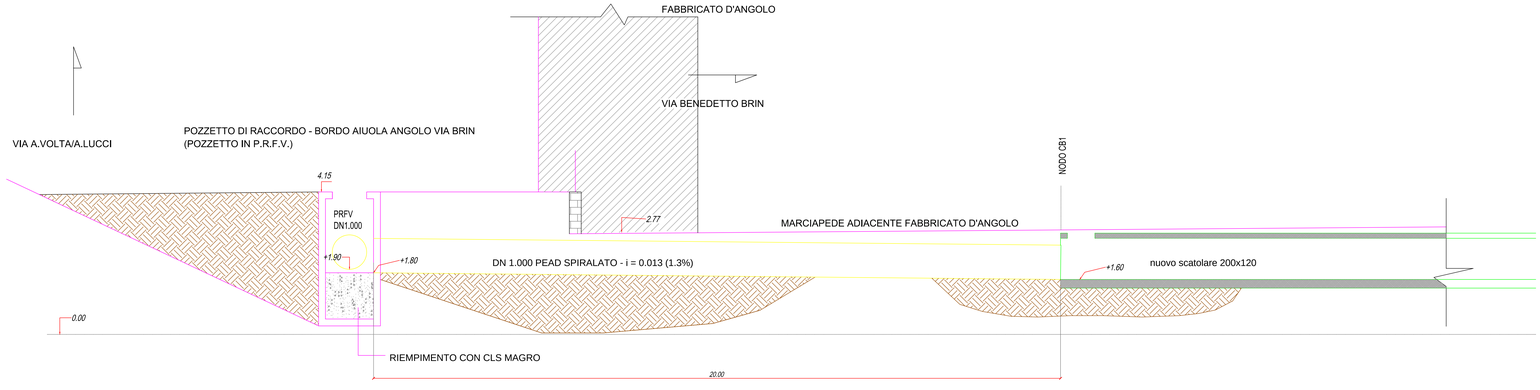

PARTICOLARE 1

COMUNE DI NAPOLI

FINANZIAMENTO DELIBERA CIPE 30.04.2011 PUBBLICATA SULLA GAZZETTA UFFICIALE DELLA REPUBBLICA ITALIANA 160 DELL'11.07.2012

RIORDINO DEI COLLETTORI PRINCIPALI DELLA RETE FOGNARIA DELLA ZONA ORIENTALE DELLA CITTÀ DI NAPOLI - II° LOTTO "LAVORI DI COMPLETAMENTO"

Progettista:	Responsabile del Procedimento
Ing. Fabio Mastellone di Castelvetere	Ing. Serena Riccio

PROGETTO ESECUTIVO

ELABORATO:
Collegamento Collettore Alto Orientale
Particolari Costruttivi

ALLEGATO: **1.13**

SCALA: 1:50

DATA: FEBBRAIO 2013

REDAZIONE:	VERIFICA:	APPROVAZIONE:	EMESSO PER:
Geom. A. Cassese	Ing. F. Mastellone	Ing. F. Mastellone	REV.: -

00703.13038.04.05.RL20113.E.000.FMC.ac