VIA GALILEO FERRARIS

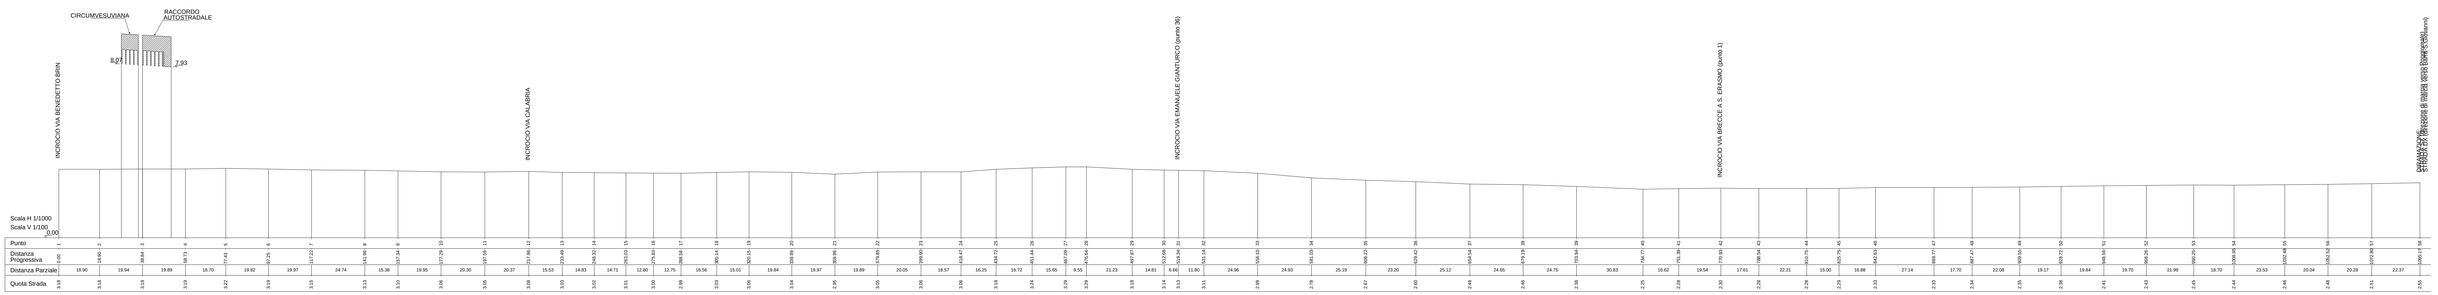

VIA GALILEO FERRARIS - SX (direzione di marcia verso Poggioreale)

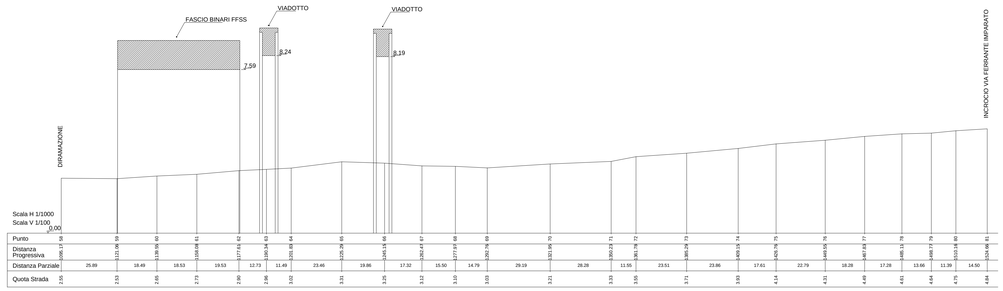

VIA GALILEO FERRARIS - DX (direzione di marcia verso Barra-S.Giovanni)

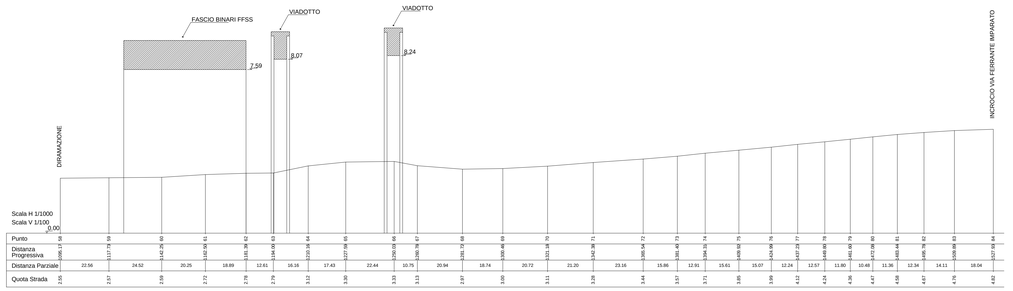

Progettazione esecutiva, previa acquisizione del progetto definitivo in sede di offerta, ed esecuzione dei Lavori di Riqualificazione urbanistica e ambientale di Via G. Ferraris - Via Brecce a Sant'Erasmo - Via E. Gianturco - Via Nuova delle Brecce

RESPONSABILE DEL PROCEDIMENTO: arch. Giuseppe Pulli

CONCORRENTE:
mandataria:
ITER GESTIONI E APPALTI S.p.A.
mandante:
Costruzioni Generali Passarelli S.p.A.
cooptate:
I.Co.M.E.S. s.r.l.

PROGETTISTA INDICATO:
Costituenda ATI tra:
mandataria:
SERVIZI INTEGRATI S.r.l.
mandante:

P R O G E T T O D E F I N I T I V O
BUSTA B) - OFFERTA TECNICA

ELABORATO: SL02.1

TITOLO: STATO DEI LUOGHI - RETE STRADALE
VIA GALILEO FERRARIS - PROFILI

SCALA: 1:1000/1:100
FORMATO: A1+n
ARCHIVIO: 416-16/13

REVISIONE	DATA	
1	03.11.14	Adeguamento nota Comune di Napoli Prot. PG/2014/801190 del 17.10.2014
2		-
3		-

A TERMINI DI LEGGE CI RISERVIAMO LA PROPRIETA' DI QUESTO ELABORATO CON DIVIETO DI RIPRODURLO RENDENDOLO NOTO A TERZI ANCHE PARZIALMENTE SENZA NOSTRA AUTORIZZAZIONE.