SEZIONE 12 ≡ PICCHETTO 8

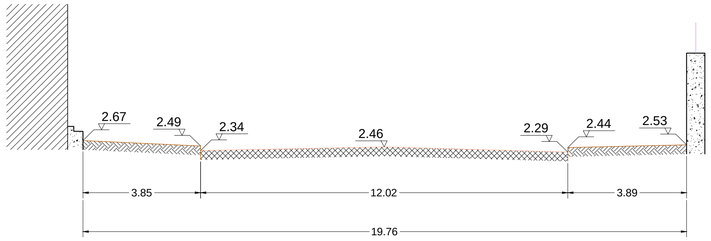

SEZIONE 13 ≡ PICCHETTO 17

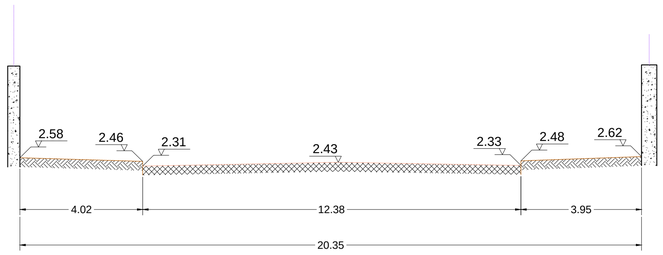

SEZIONE 14 ≡ PICCHETTO 28

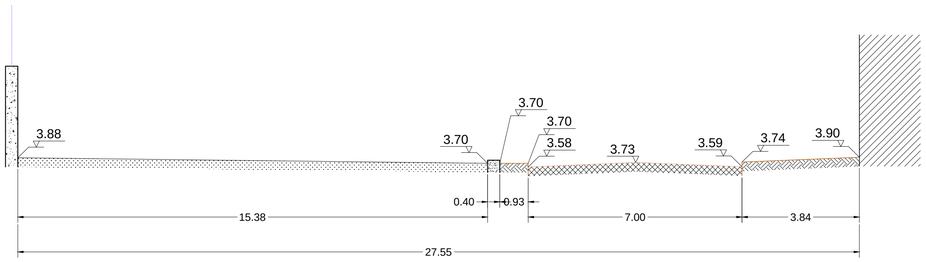

SEZIONE 15 ≡ PICCHETTO 37

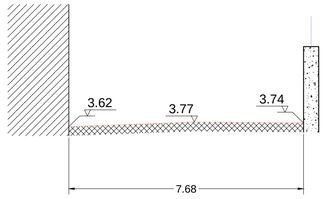

SEZIONE 16 ≡ PICCHETTO 48

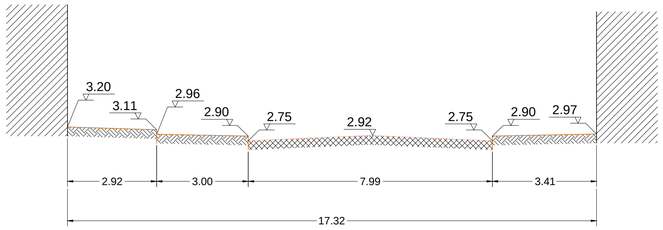

SEZIONE 17 ≡ PICCHETTO 58

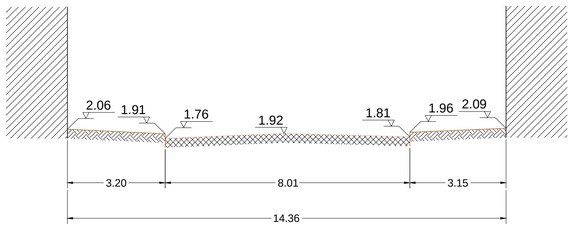

UNIONE EUROPEA · REGIONE CAMPANIA · Fabbrica di Leonardo · FESR La tua Campania cresce in Europa

Comune di Napoli - Direzione centrale infrastrutture, lavori pubblici e mobilità

Progettazione esecutiva, previa acquisizione del progetto definitivo in sede di offerta, ed esecuzione dei Lavori di Riqualificazione urbanistica e ambientale di Via G. Ferraris - Via Brecce a Sant'Erasmo - Via E. Gianturco - Via Nuova delle Brecce

RESPONSABILE DEL PROCEDIMENTO: arch. Giuseppe Pulli

CONCORRENTE:
mandataria: ITER GESTIONI E APPALTI S.p.A.
mandante: Costruzioni Generali Passarelli S.p.A.
cooptate: Savarese Costruzioni SpA; I.Co.M.E.S. s.r.l. Impresa Costruzioni Marittime Edili Stradali

PROGETTISTA INDICATO:
Costituenda ATI tra:
mandataria: SERVIZI INTEGRATI S.r.l. Engineering Services, Riviera di Chiaia, 103 - 80122 NAPOLI
mandante: IDI

P R O G E T T O D E F I N I T I V O
BUSTA B) - OFFERTA TECNICA

ELABORATO: SL03.2

TITOLO: STATO DEI LUOGHI - RETE STRADALE
VIA BRECCE A SANT'ERASMO - SEZIONI

REVISIONE	DATA	
1	03.11.14	Adeguamento nota Comune di Napoli Prot. PG/2014/801190 del 17.10.2014
2		.
3		

SCALA: 1:100
FORMATO: A1
ARCHIVIO: 416-16/13

A TERMINE DI LEGGE CI RISERVIAMO LA PROPRIETA' DI QUESTO ELABORATO CON DIVIETO DI RIPRODURLO RENDENDOLO NOTO A TERZI ANCHE PARZIALMENTE SENZA NOSTRA AUTORIZZAZIONE.