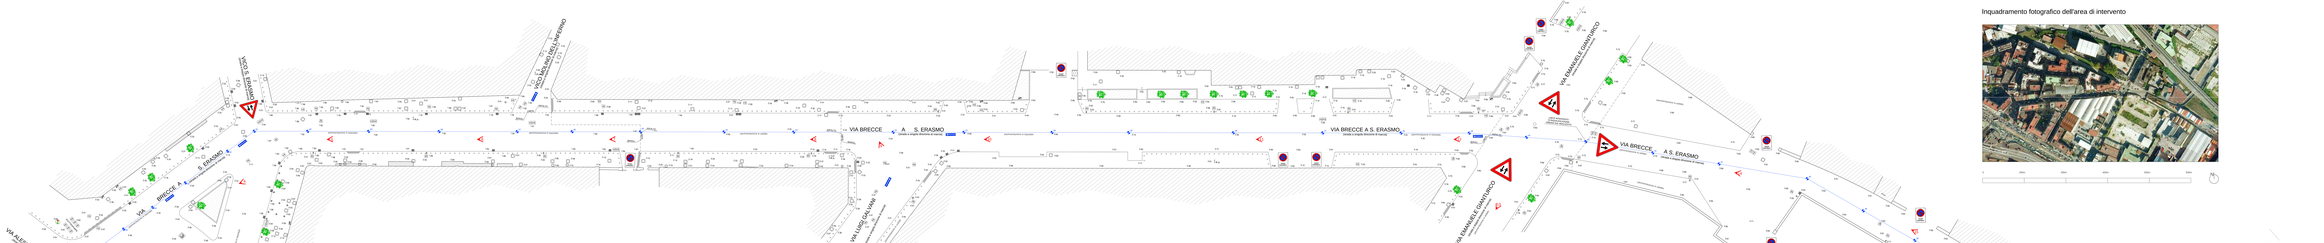

Inquadramento fotografico dell'area di intervento

Pianta chiave

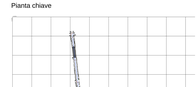

Legenda sottoservizi

A	Turbina Rete Acquedotto
F	Turbina Rete Fognatura
G	Turbina Rete Gas
Pi	Turbina Rete Pubblica Illuminazione
T	Turbina Rete Telecomunicazioni

Foto 1

Foto 3

Foto 5

Foto 7

Foto 9

Foto 11

Foto 13

Foto 2

Foto 4

Foto 6

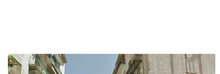

Foto 8

Foto 10

Foto 12

Foto 14

Foto 15

Foto 16

Progettazione esecutiva, previa acquisizione del progetto definitivo in sede di offerta, ed esecuzione dei Lavori di Riqualificazione urbanistica e ambientale di Via G. Ferraris - Via Brecce a Sant'Erasmo - Via E. Giamturco - Via Nuova delle Brecce

RESPONSABILE DEL PROCEDIMENTO: arch. Giuseppe Piatti

PROGETTISTA INDICATO: Coordinatore RTI Ing.

PROGETTISTA: RINA CONSULTING S.p.A.

P R O G E T T O D E F I N I T I V O
BUSTA B) - OFFERTA TECNICA

ELABORATO: SL01.4

TITOLO: STATO DEI LUOGHI - RETE STRADALE
VIA BRECCE A SANT'ERASMO - TRATTO 1 - PLANIMETRIA

SCALA: 1:200

FORMATO: A1+A

Aggiornamento	Scala	
0	1:200	Adeguamento norme Comune di Napoli Prot. PG/2014/0867178 del 17.10.2014
1		
2		

DATA: 08/2021