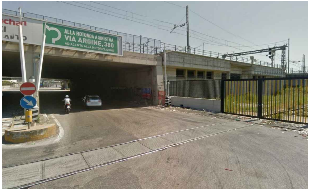
ALLA ROTONDA A SINISTRA
VIA ARGINE, 380
ADIACENTE ALLA MOTORIZZAZIONE

Foto 1

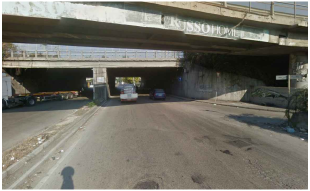

Foto 2

Foto 3

Foto 4

Foto 5

Foto 6

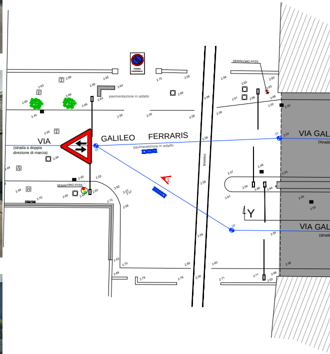
VIA
GALILEO
FERRARIS
(strada a doppia direzione di marcia)
pavimentazione in asfalto
pavimentazione in asfalto
PASSO CARRABILE
SEMAFORO FFSS
SEMAFORO FFSS
BINARIO
VIA GAL
(strada
VIA GAL
(strada
Y
1
58
59
59

Foto 7

Foto 8

Foto 9

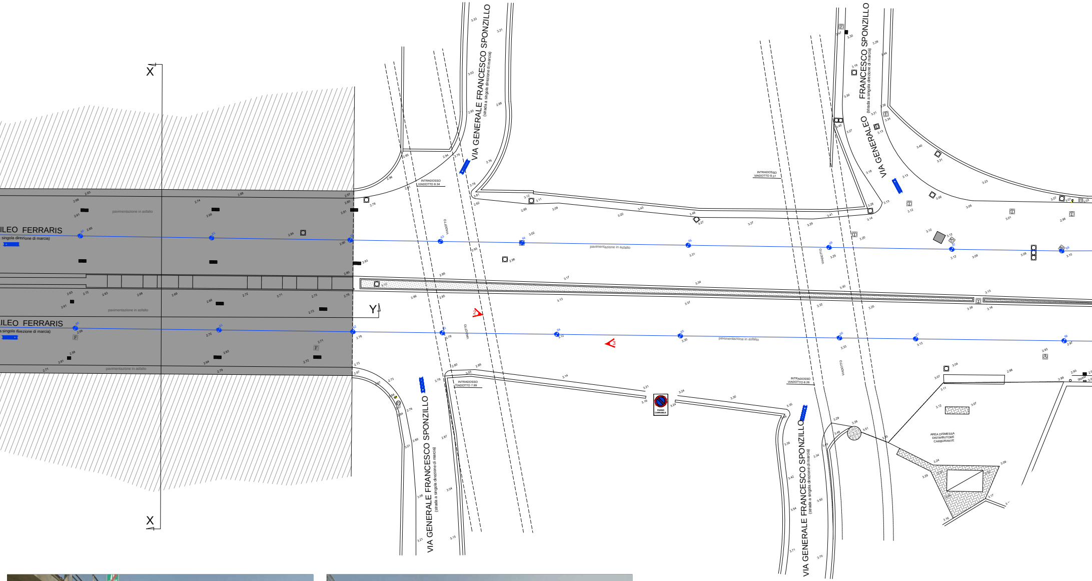
X
X
Y
ILEO FERRARIS
(a singola direzione di marcia)
ILEO FERRARIS
(a singola direzione di marcia)
pavimentazione in asfalto
VIA GENERALE FRANCESCO SPONZILLO
(strada a singola direzione di marcia)
VIA GENERALE FRANCESCO SPONZILLO
(strada a singola direzione di marcia)
VIA GENERALE FRANCESCO SPONZILLO
(strada a singola direzione di marcia)
VIA GENERALEO
FRANCESCO SPONZILLO
(strada a singola direzione di marcia)
INTRADOSSO VIADOTTO 8.34
INTRADOSSO VIADOTTO 7.99
INTRADOSSO VIADOTTO 8.17
INTRADOSSO VIADOTTO 8.26
VIADOTTO
PASSO CARRABILE
AREA DISMESSA DISTRIBUTORE CARBURANTE

Foto 12

Foto 10

Foto 11

Sezione trasversale X-X 1:100

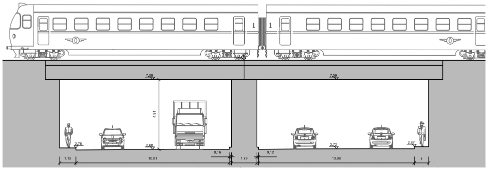
7.50
7.50
4.91
2.78
2.68
2.72
2.87
1.15
10.81
0.16
1.79
0.12
10.98
1

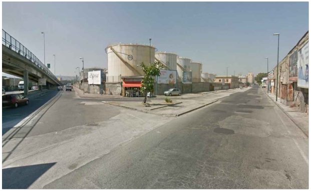

Foto 13

Foto 14

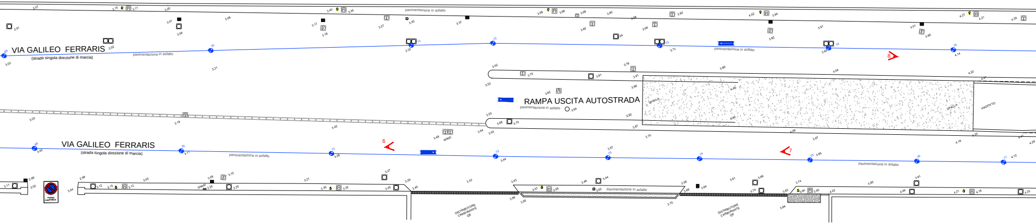
VIA GALILEO FERRARIS
(strada singola direzione di marcia)
pavimentazione in asfalto
RAMPA USCITA AUTOSTRADA
SPALLA
VIADOTTO
WIND
SNAM
PASSO CARRABILE
DISTRIBUTORE CARBURANTE Q8
Pavimentazione in asfalto
6
7
8

Viadottino in cls a 2 campate

Sezione longitudinale Y-Y 1:100

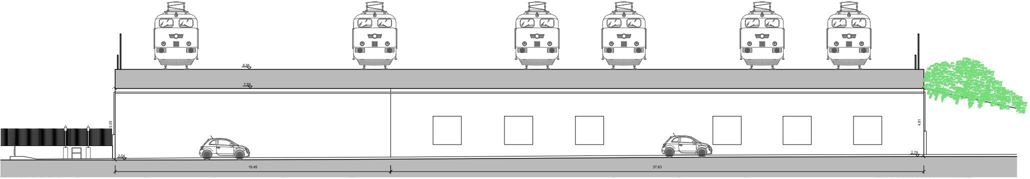
8.94
7.59
5.05
4.81
2.54
2.78
19.45
37.63

Inquadramento fotografico dell'area di intervento

0
100m
200m
300m
400m
500m
N

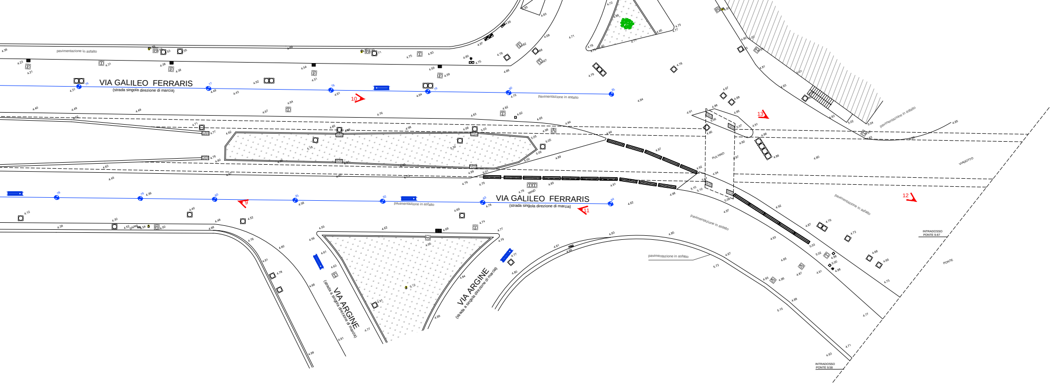
VIA FERRANTE IMPARATO
(strada a doppia direzione di marcia)
pavimentazione in asfalto
VIA GALILEO FERRARIS
(strada singola direzione di marcia)
VIA ARGINE
(strada a singola direzione di marcia)
VIADOTTO
PONTE
INTRADOSSO
PONTE 9.67
INTRADOSSO
PONTE 9.58
10
11
12
13
14

Pianta chiave

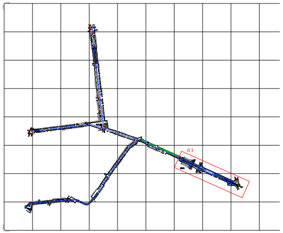

Legenda sottoservizi

Ⓐ	Tombino Rete Acquedotto
Ⓕ	Tombino Rete Fognatura
Ⓖ	Tombino Rete Gas
(PI)	Tombino Rete Pubblica illuminazione
Ⓣ	Tombino Rete Telecomunicazioni

Prospetto Sud-Est 1:100

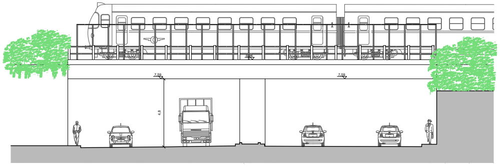

Prospetto Nord-Ovest 1:100

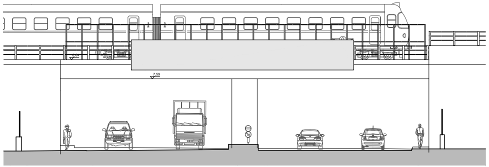

Comune di Napoli - Direzione centrale infrastrutture, lavori pubblici e mobilità

Progettazione esecutiva, previa acquisizione del progetto definitivo in sede
di offerta, ed esecuzione dei Lavori di Riqualificazione urbanistica e ambientale di
Via G. Ferraris - Via Brecce a Sant'Erasmo - Via E. Gianturco - Via Nuova delle Brecce

RESPONSABILE DEL PROCEDIMENTO: arch. Giuseppe Pulli

CONCORRENTE:
mandataria: ITER GESTIONI E APPALTI S.p.A.
mandante: Costruzioni Generali Passarelli S.p.A.
cooptate: Savarese Costruzioni SpA; I.Co.M.E.S. s.r.l. Impresa Costruzioni Marittime Edili Stradali

PROGETTISTA INDICATO:
Costituenda ATI tra:
mandataria: SERVIZI INTEGRATI S.r.l. Engineering Services Riviera di Chiaia, 105 - 80122 NAPOLI
mandante: IDI s.r.l.

PROGETTO DEFINITIVO
BUSTA B) - OFFERTA TECNICA

ELABORATO: SL01.3

TITOLO:
STATO DEI LUOGHI - RETE STRADALE
VIA GALILEO FERRARIS - TRATTO 3 - PLANIMETRIA

SCALA: 1:200
FORMATO: A1+n
ARCHIVIO: 416-16/13

REVISIONE	DATA	
1	03.11.14	Adeguamento nota Comune di Napoli Prot. PG/2014/801190 del 17.10.2014
2		.
3		

A TERMINE DI LEGGE CI RISERVIAMO LA PROPRIETA' DI QUESTO ELABORATO CON DIVIETO DI RIPRODURLO RENDENDOLO NOTO A TERZI ANCHE PARZIALMENTE SENZA NOSTRA AUTORIZZAZIONE.