




SEZIONE 1 ≡ PICCHETTO 3

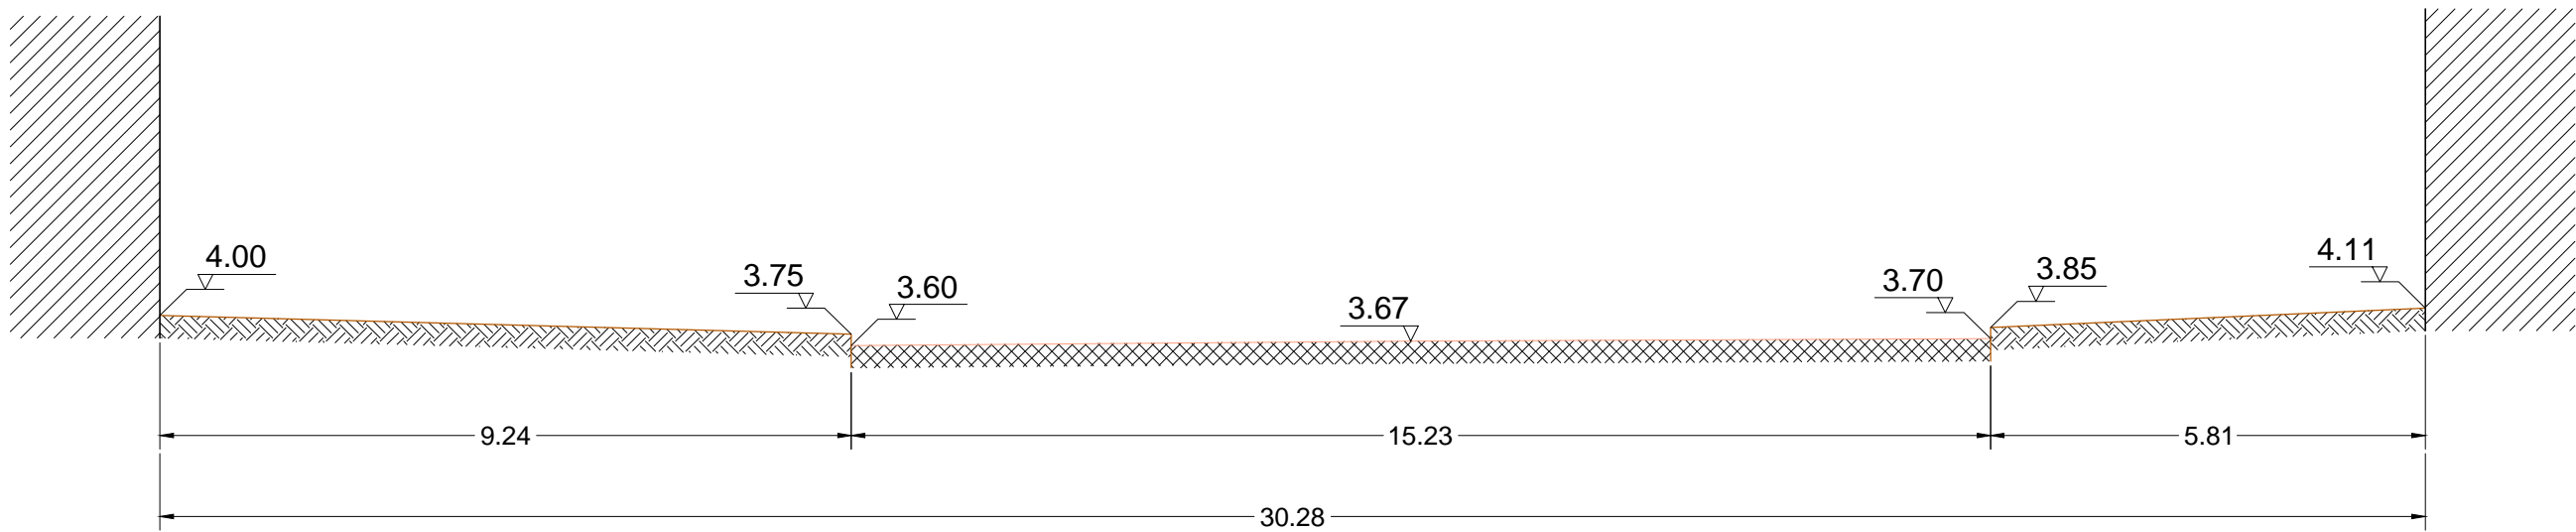


SEZIONE 2 ≡ PICCHETTO 16

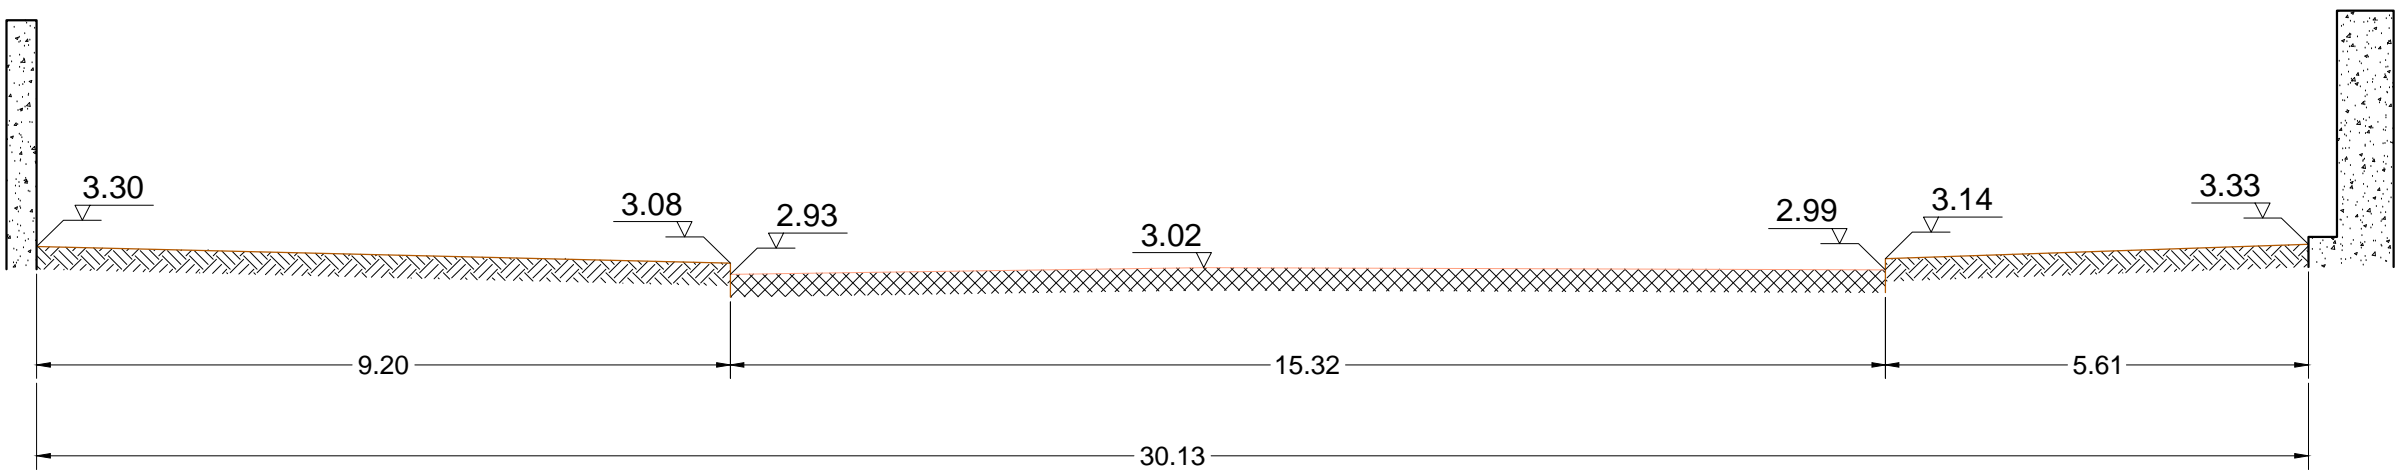


SEZIONE 3 ≡ PICCHETTO 29

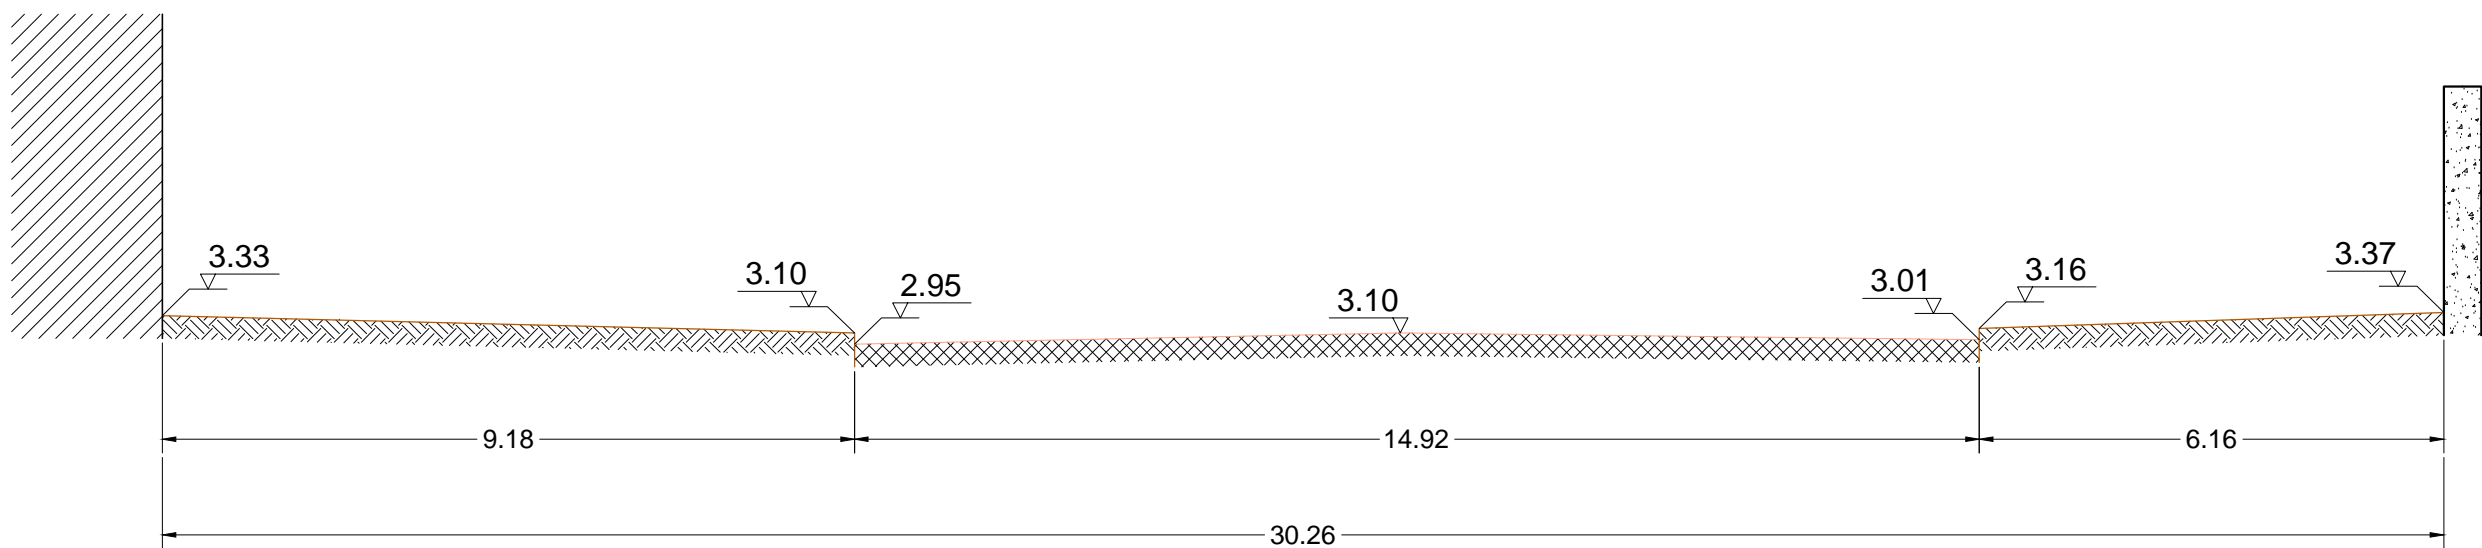


SEZIONE 18 ≡ PICCHETTO 3

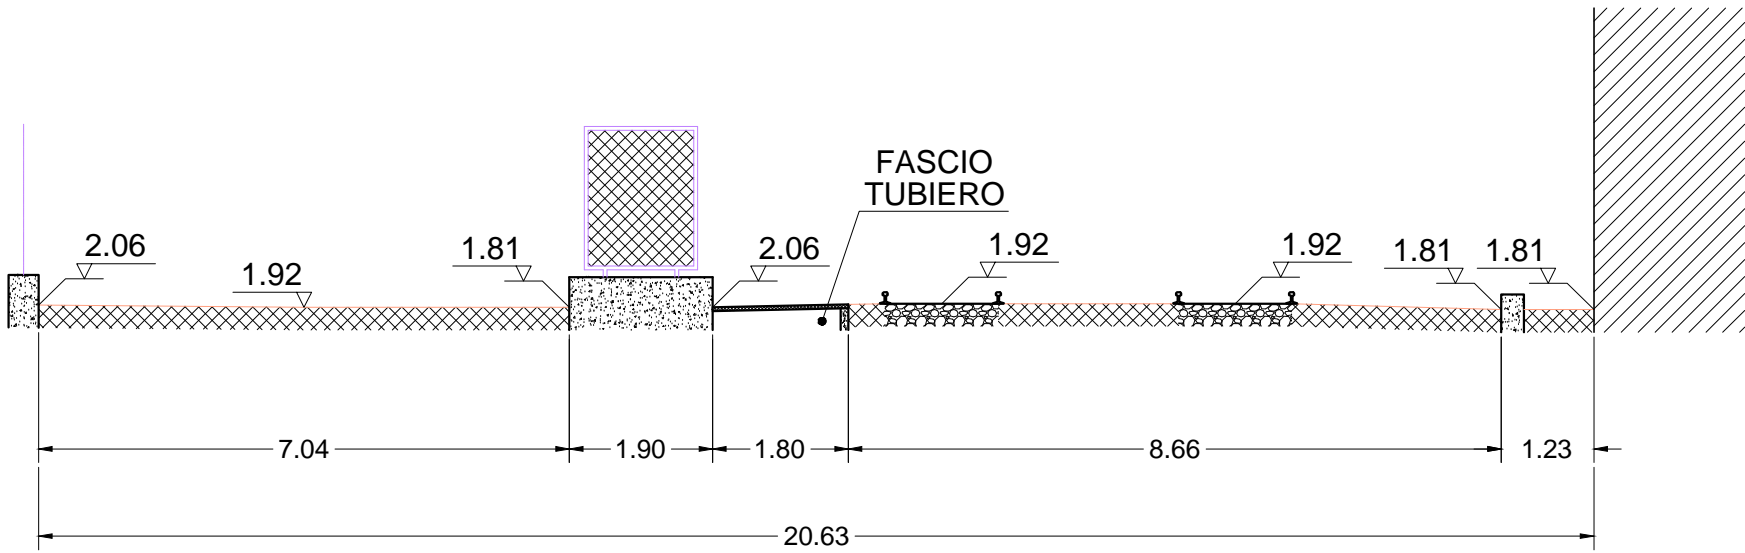


SEZIONE 19 ≡ PICCHETTO 9

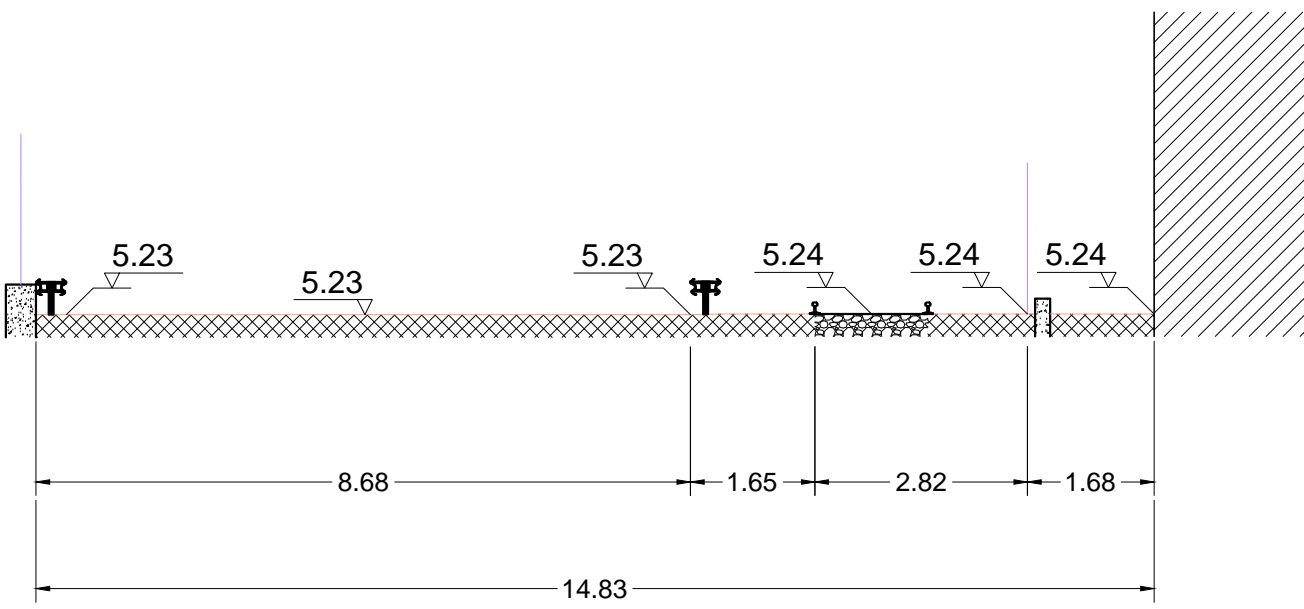


SEZIONE 20 ≡ PICCHETTO 16

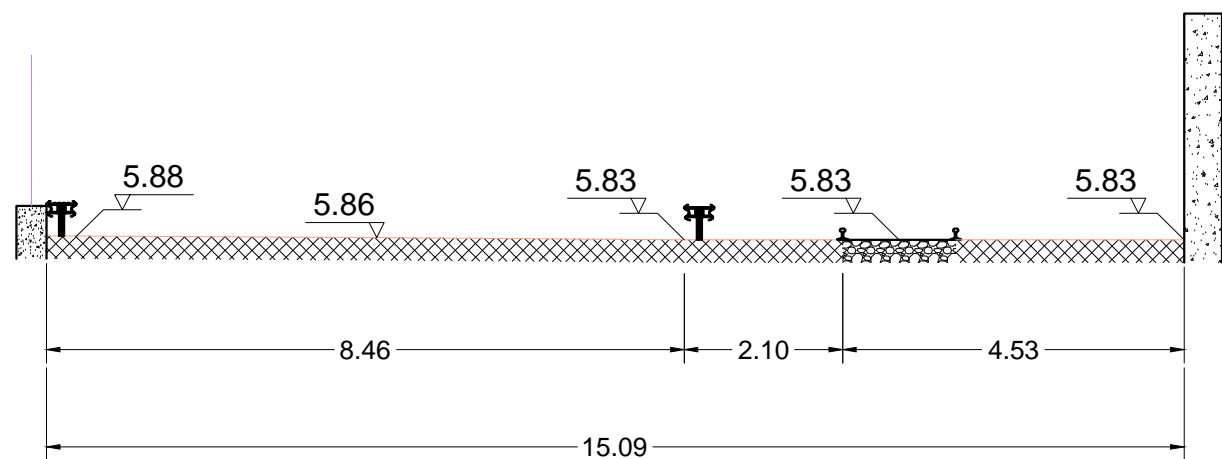




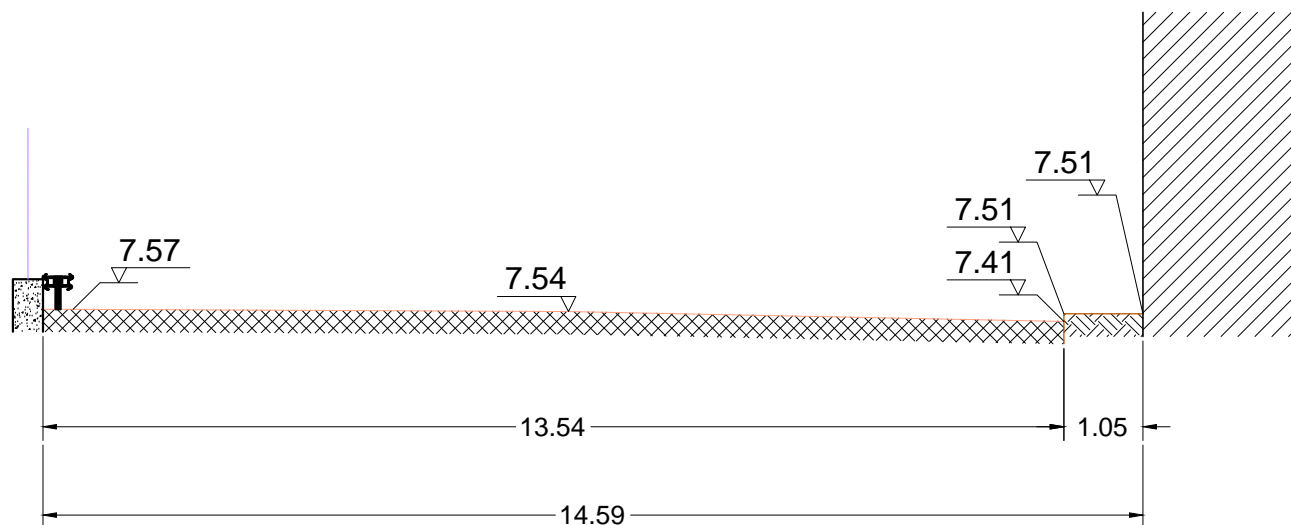


SEZIONE 21 ≡ PICCHETTO 29

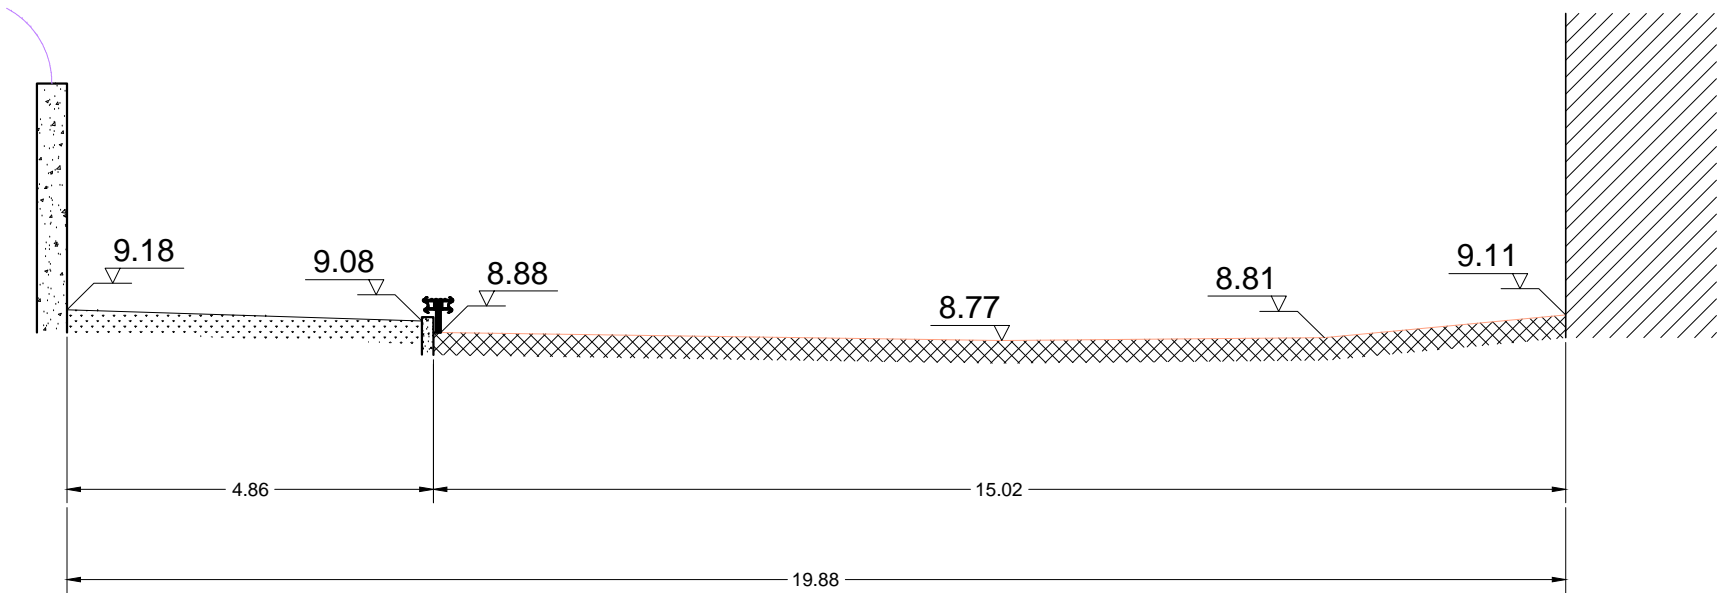

SEZIONE 22 ≡ PICCHETTO 38

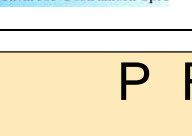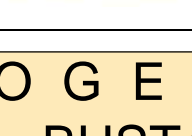

Progettazione esecutiva, previa acquisizione del progetto definitivo in sede di offerta, ed esecuzione dei Lavori di Riqualificazione urbanistica e ambientale di Via G. Ferraris - Via Breccie a Sant'Erasmo - Via E. Gianturco - Via Nuova delle Breccie

RESPONSABILE DEL PROCEDIMENTO: arch. Giuseppe Pulli	
CONCORRENTE: mandataria:  mandante:  cooptate:  	PROGETTISTA INDICATO: Costituenda ATI tra: mandataria:  mandante: 

## PROGETTO DEFINITIVO BUSTA B) - OFFERTA TECNICA

ELABORATO:  SL03.3	TITOLO: STATO DEI LUOGHI - RETE STRADALE VIA EMANUELE GIANTURCO E VIA NUOVA DELLE BRECCIE - SEZIONI	SCALA: 1:100 FORMATO: A1 ARCHIVIO: 416-16/13
REVISIONE	DATA	
1	03.11.14	Adeguamento nota Comune di Napoli Prot. PG/2014/801190 del 17.10.2014
2	-	-
3	-	-