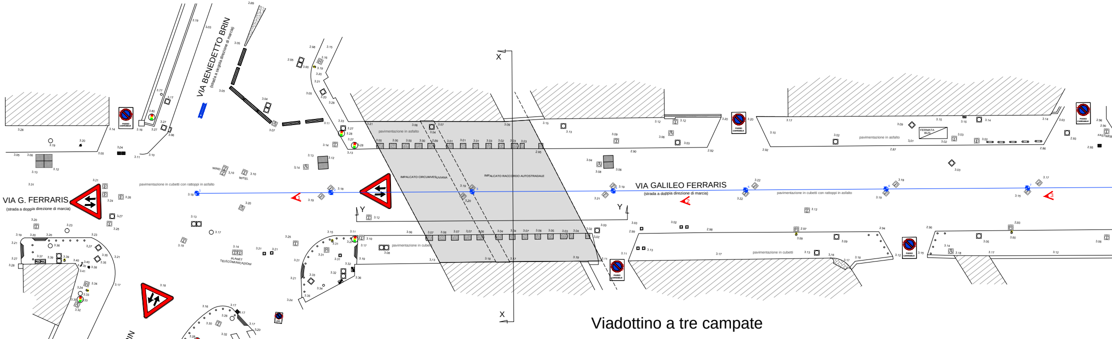
VIA BENEDETTO BRIN
(strada a singola direzione di marcia)
VIA BENEDETTO BRIN
(strada a doppia direzione di marcia)
VIA G. FERRARIS
(strada a doppia direzione di marcia)
VIA GALILEO FERRARIS
(strada a doppia direzione di marcia)
pavimentazione in cubetti con rattoppi in asfalto
pavimentazione in asfalto
pavimentazione in cubetti
IMPALCATO CIRCUMVESUVIANA
IMPALCATO RACCORDO AUTOSTRADALE
FERMATA BUS
PASSO CARRABILE
WIND
WITEL
PLANET TELECOMUNICAZIONI
FASTWEB
X
X
Y
Y

Viadottino a tre campate

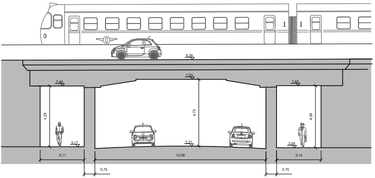
Sezione trasversale X-X 1:100
9,28
7,46
7,93
7,46
4,29
4,72
4,38
3,17
3,21
3,09
3,11
12,08
3,14
0,75
0,75

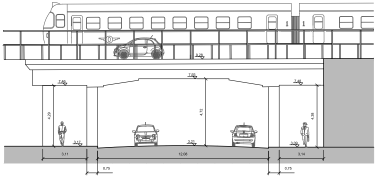
Prospetto est 1:100
9,28
7,46
7,93
7,46
4,29
4,72
4,38
3,17
3,21
3,09
3,11
12,08
3,14
0,75
0,75

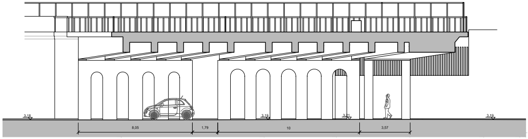
Sezione longitudinale Y-Y 1:100
3,18
3,19
3,21
3,19
8,05
1,79
10
3,57

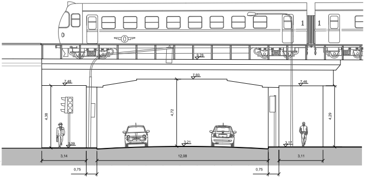
Prospetto ovest 1:100
9,28
7,46
7,93
7,46
4,38
4,72
4,29
3,09
3,21
3,17
3,14
12,08
3,11
0,75
0,75

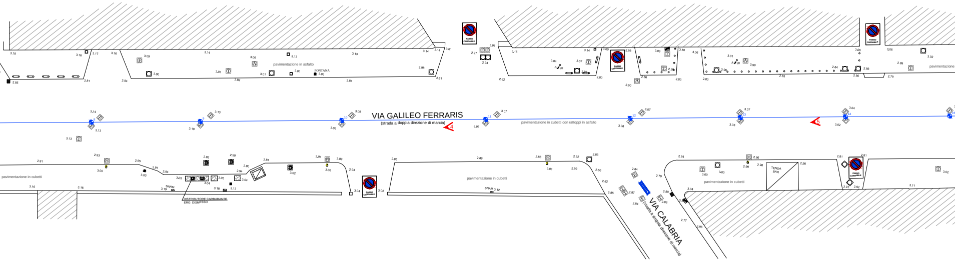
VIA GALILEO FERRARIS
(strada a doppia direzione di marcia)
pavimentazione in asfalto
FONTANA
pavimentazione in cubetti con rattoppi in asfalto
pavimentazione in cubetti
DISTRIBUTORE CARBURANTE
ERG DISMESSO
SNAM
TENDA BAR
PASSO CARRABILE
VIA CALABRIA
(strada a singola direzione di marcia)

Foto 1

Foto 2

Foto 3

Foto 4

Foto 5

Foto 6

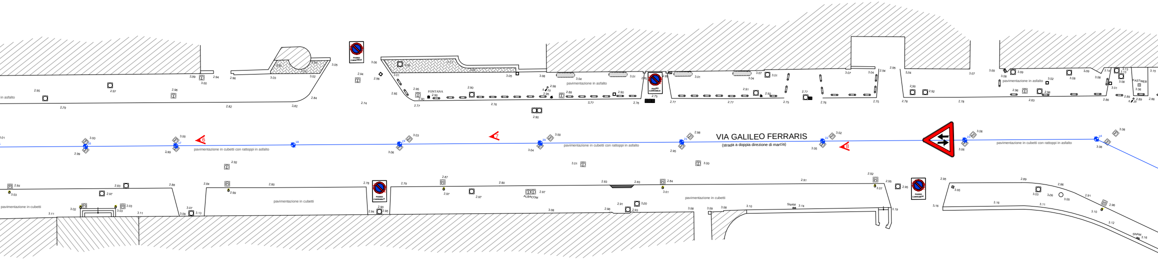
VIA GALILEO FERRARIS
(strada a doppia direzione di marcia)
pavimentazione in cubetti con rattoppi in asfalto
pavimentazione in asfalto
pavimentazione in cubetti
FONTANA
ALBACOM
SNAM
FASTWEB
PASSO CARRABILE

Foto 7

Foto 9

Foto 11

Foto 13

Foto 8

Foto 10

Foto 12

Foto 14

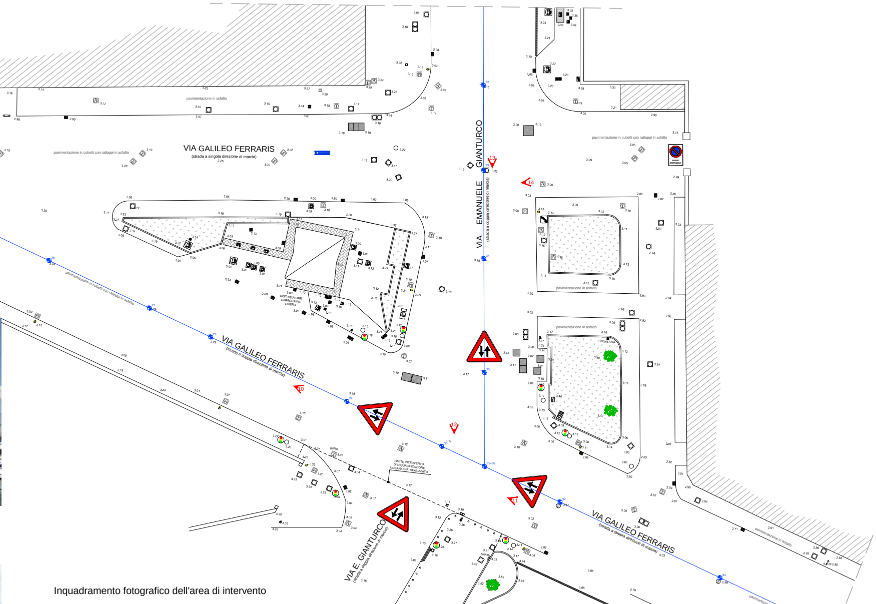
VIA GALILEO FERRARIS
(strada a singola direzione di marcia)
VIA EMANUELE GIANTURCO
(strada a doppia direzione di marcia)
VIA GALILEO FERRARIS
(strada a doppia direzione di marcia)
VIA GALILEO FERRARIS
(strada a doppia direzione di marcia)
VIA E. GIANTURCO
(strada a doppia direzione di marcia)
pavimentazione in asfalto
pavimentazione in cubetti con rattoppi in asfalto
DISTRIBUTORE CARBURANTE LIBERO
FONTANA
LIMITE INTERVENTO DI RIQUALIFICAZIONE URBANA GIA' REALIZZATO
PASSO CARRABILE

Inquadramento fotografico dell'area di intervento

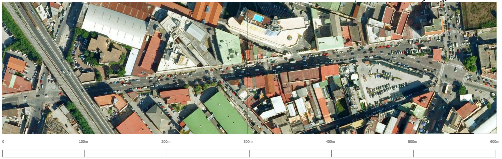
0
100m
200m
300m
400m
500m
600m
N

Pianta chiave

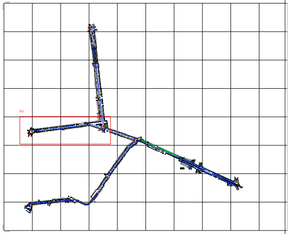

Legenda sottoservizi

- Ⓐ Tombino Rete Acquedotto
- Ⓕ Tombino Rete Fognatura
- Ⓖ Tombino Rete Gas
- PI Tombino Rete Pubblica illuminazione
- Ⓣ Tombino Rete Telecomunicazioni

Comune di Napoli - Direzione centrale infrastrutture, lavori pubblici e mobilità

Progettazione esecutiva, previa acquisizione del progetto definitivo in sede
di offerta, ed esecuzione dei Lavori di Riqualificazione urbanistica e ambientale di
Via G. Ferraris - Via Brecce a Sant'Erasmo - Via E. Gianturco - Via Nuova delle Brecce

RESPONSABILE DEL PROCEDIMENTO: arch. Giuseppe Pulli

CONCORRENTE:
mandataria: ITER GESTIONI E APPALTI S.p.A.
mandante: Costruzioni Generali Passarelli S.p.A.
cooptate: Savarese Costruzioni SpA; I.Co.M.E.S. s.r.l. Impresa Costruzioni Marittime Edili Stradali

PROGETTISTA INDICATO:
Costituenda ATI tra:
mandataria: SERVIZI INTEGRATI S.r.l. Engineering Services Riviera di Chiaia, 105 - 80122 NAPOLI
mandante: IDI s.r.l. ingegneria per l'ambiente

P R O G E T T O D E F I N I T I V O
BUSTA B) - OFFERTA TECNICA

ELABORATO: SL01.1

TITOLO:
STATO DEI LUOGHI - RETE STRADALE
VIA GALILEO FERRARIS - TRATTO 1 - PLANIMETRIA

REVISIONE	DATA	
1	03.11.14	Adeguamento nota Comune di Napoli Prot. PG/2014/801190 del 17.10.2014
2		.
3		

SCALA: 1:200/1:100
FORMATO: A1+n
ARCHIVIO: 416-16/13

A TERMINE DI LEGGE CI RISERVIAMO LA PROPRIETA' DI QUESTO ELABORATO CON DIVIETO DI RIPRODURLO RENDENDOLO NOTO A TERZI ANCHE PARZIALMENTE SENZA NOSTRA AUTORIZZAZIONE.