



Posteggi n. 6, con gazebo dim. 2 x 2 mq, per un totale di 24 mq

scala 1: 250

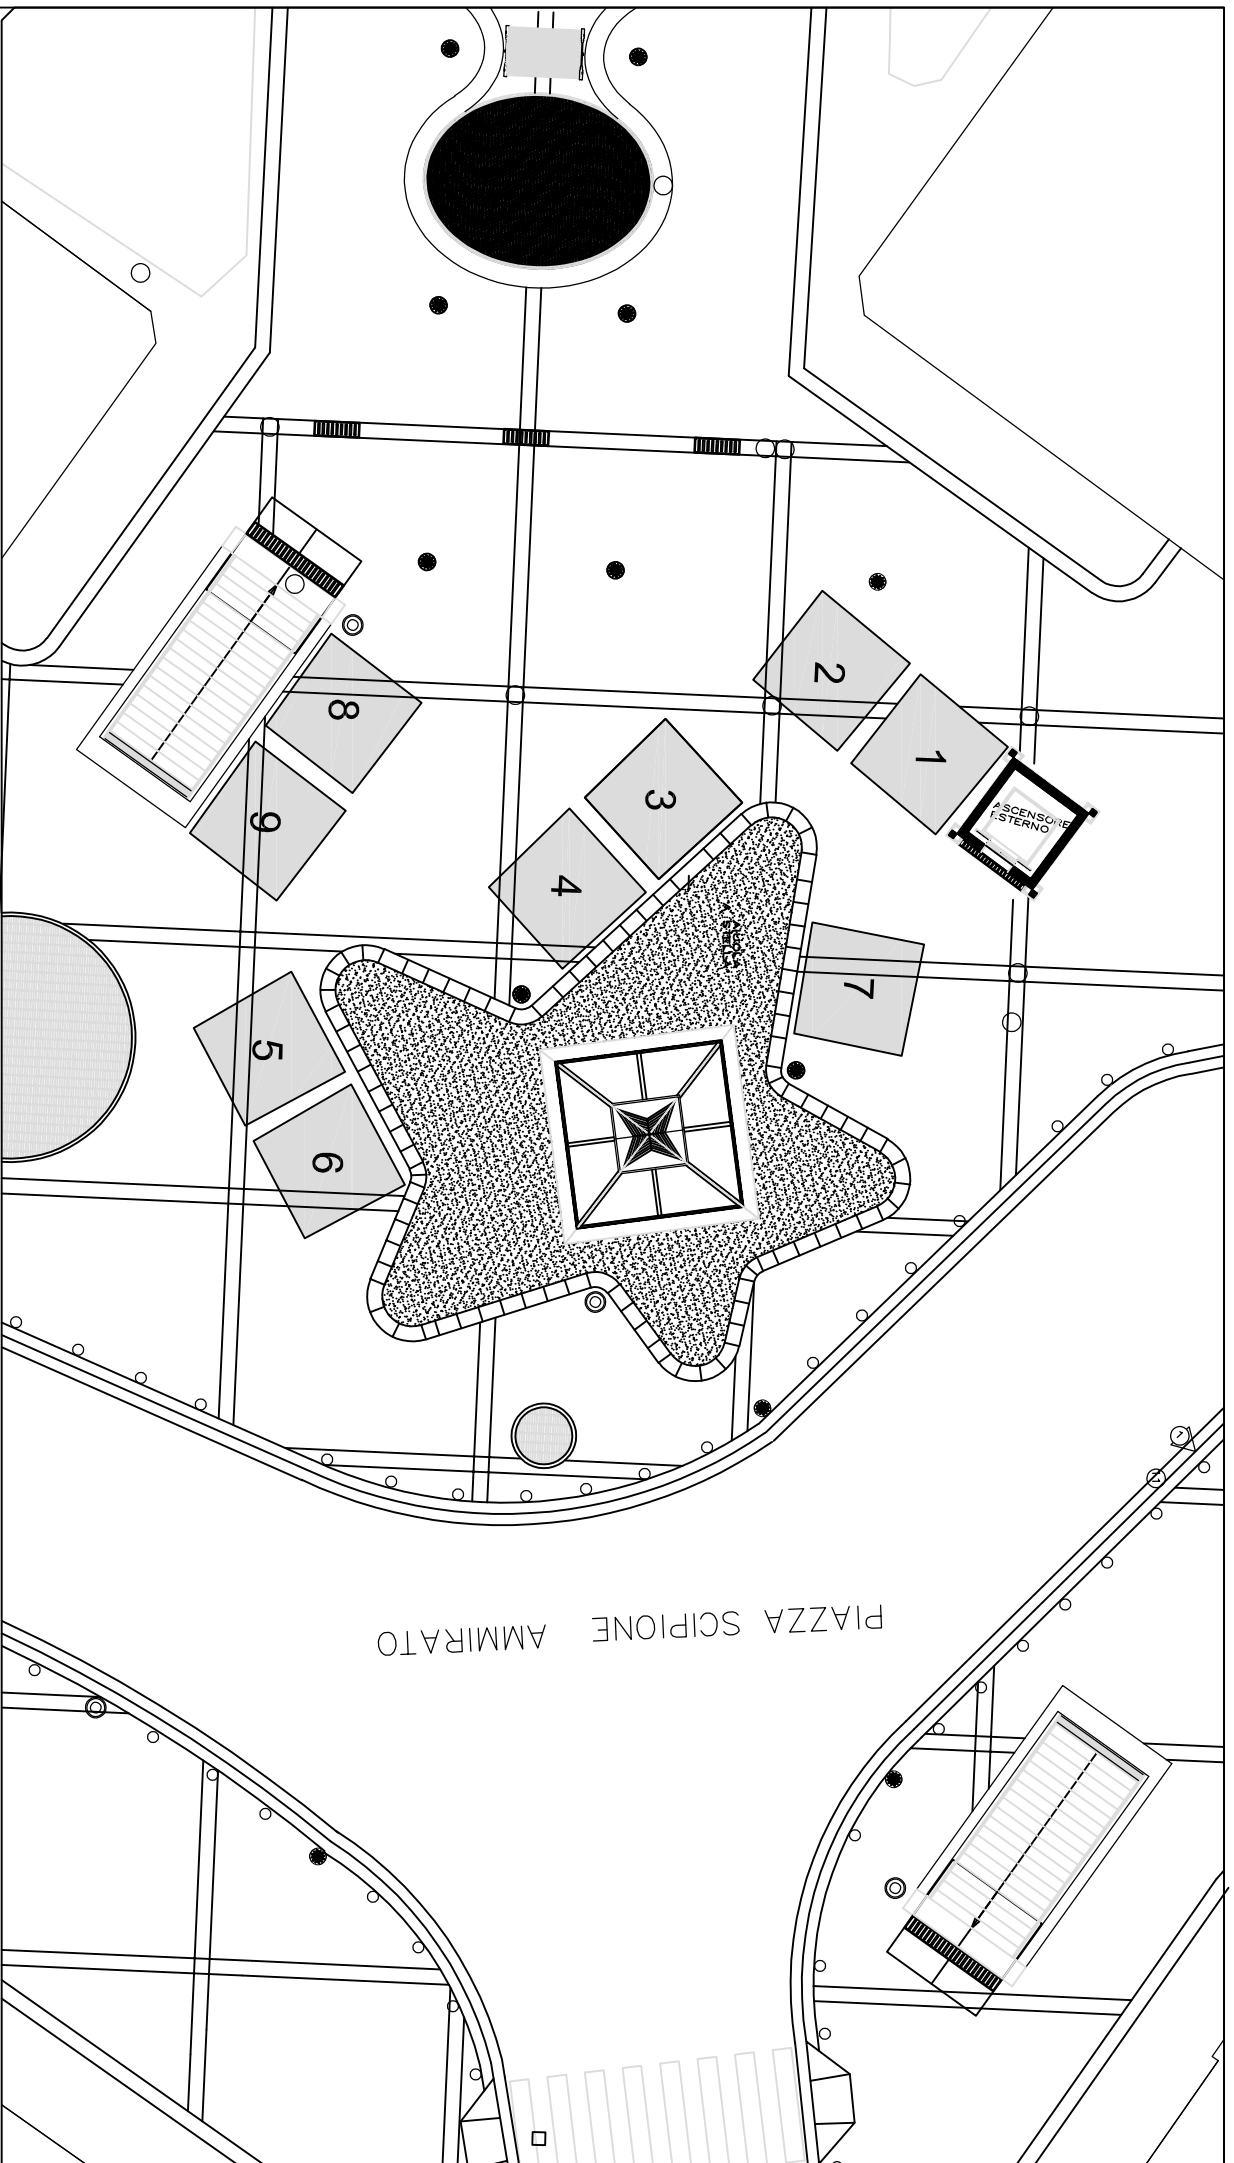

Posteggi n. 9, con gazebo dim. 3.00 x 3.00 mq, per un totale di 81.00 mq


scala 1: 200

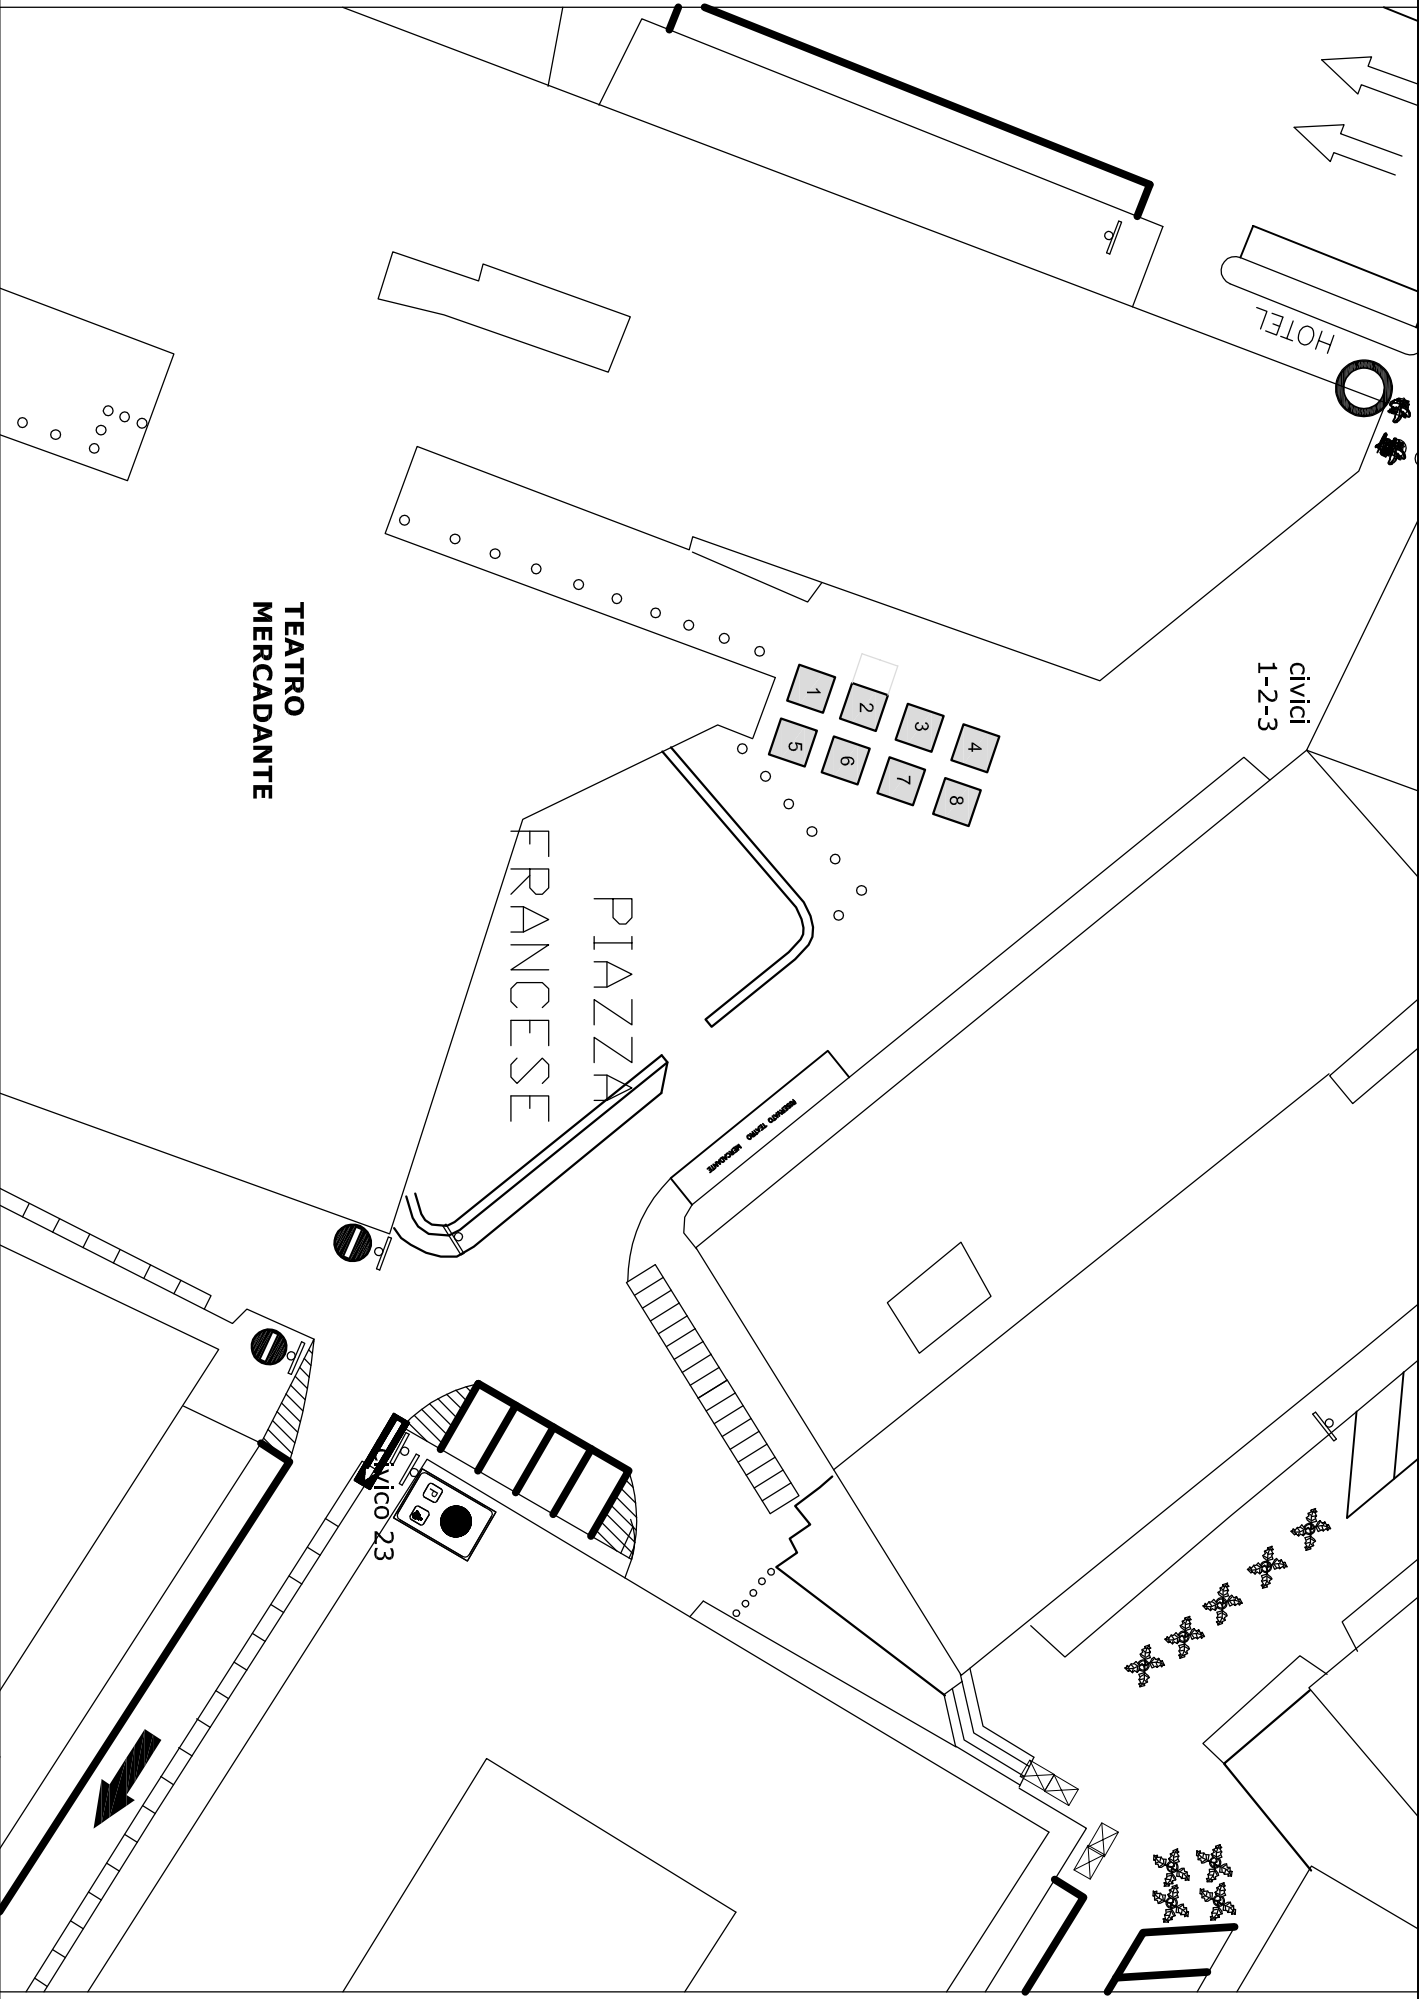

Posteggi n. 8, con gazebo dim. 2 x 2 mq, per un totale di 32 mq

scala 1: 500

# Piazza Salvo D'Acquisto

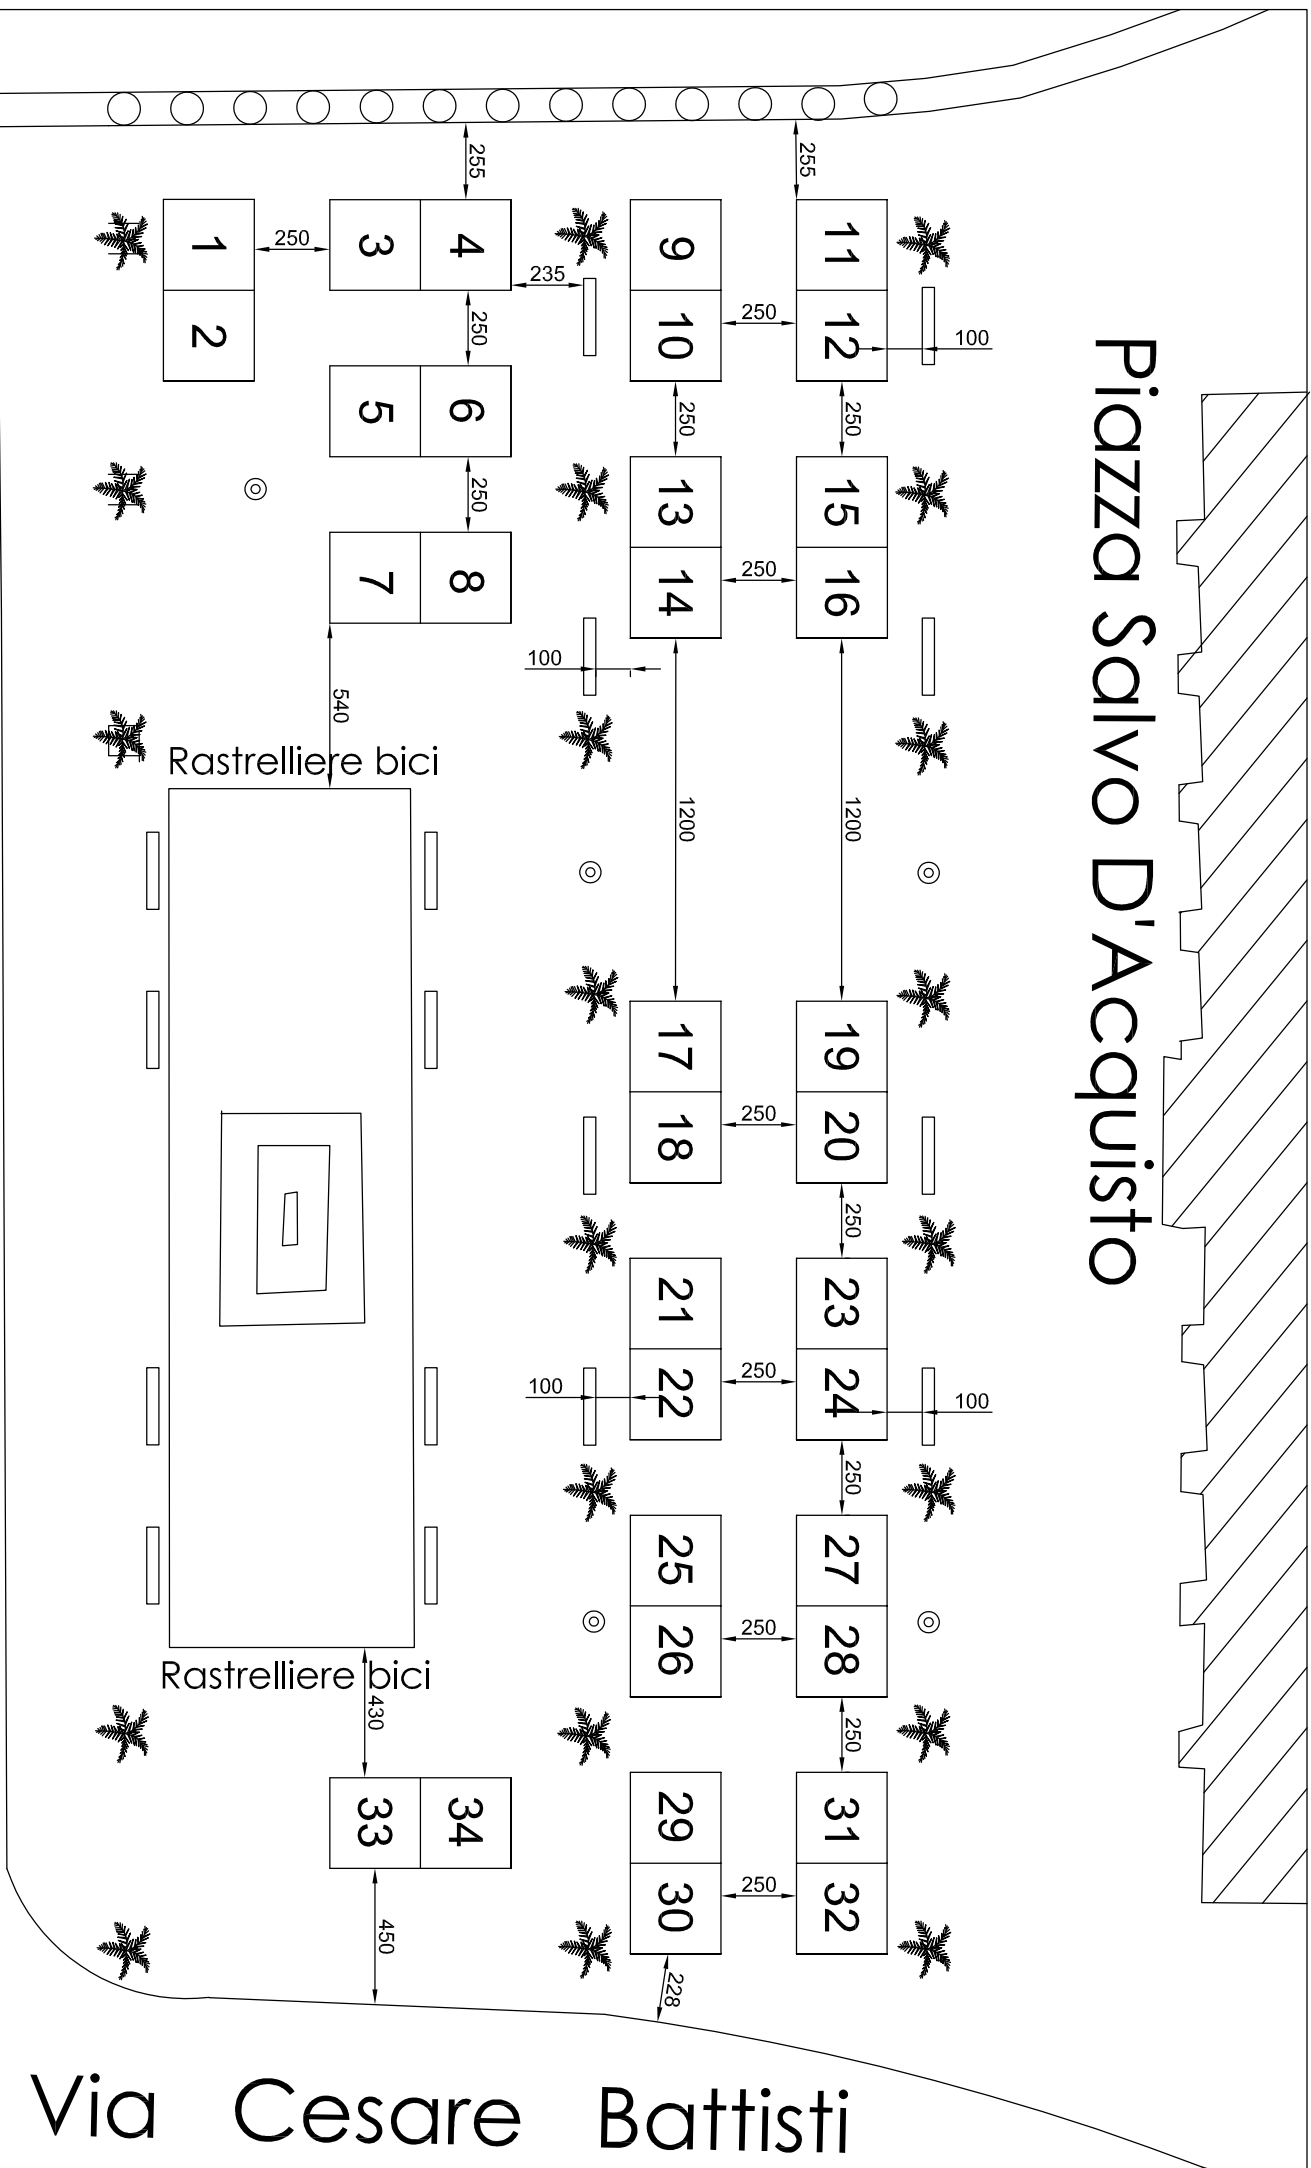


## Via Toledo

## Via Cesare Battisti


Posteggi n. 34, con gazebo dim. 3 x 3 mq, per un totale di 306 mq

scala 1: 250

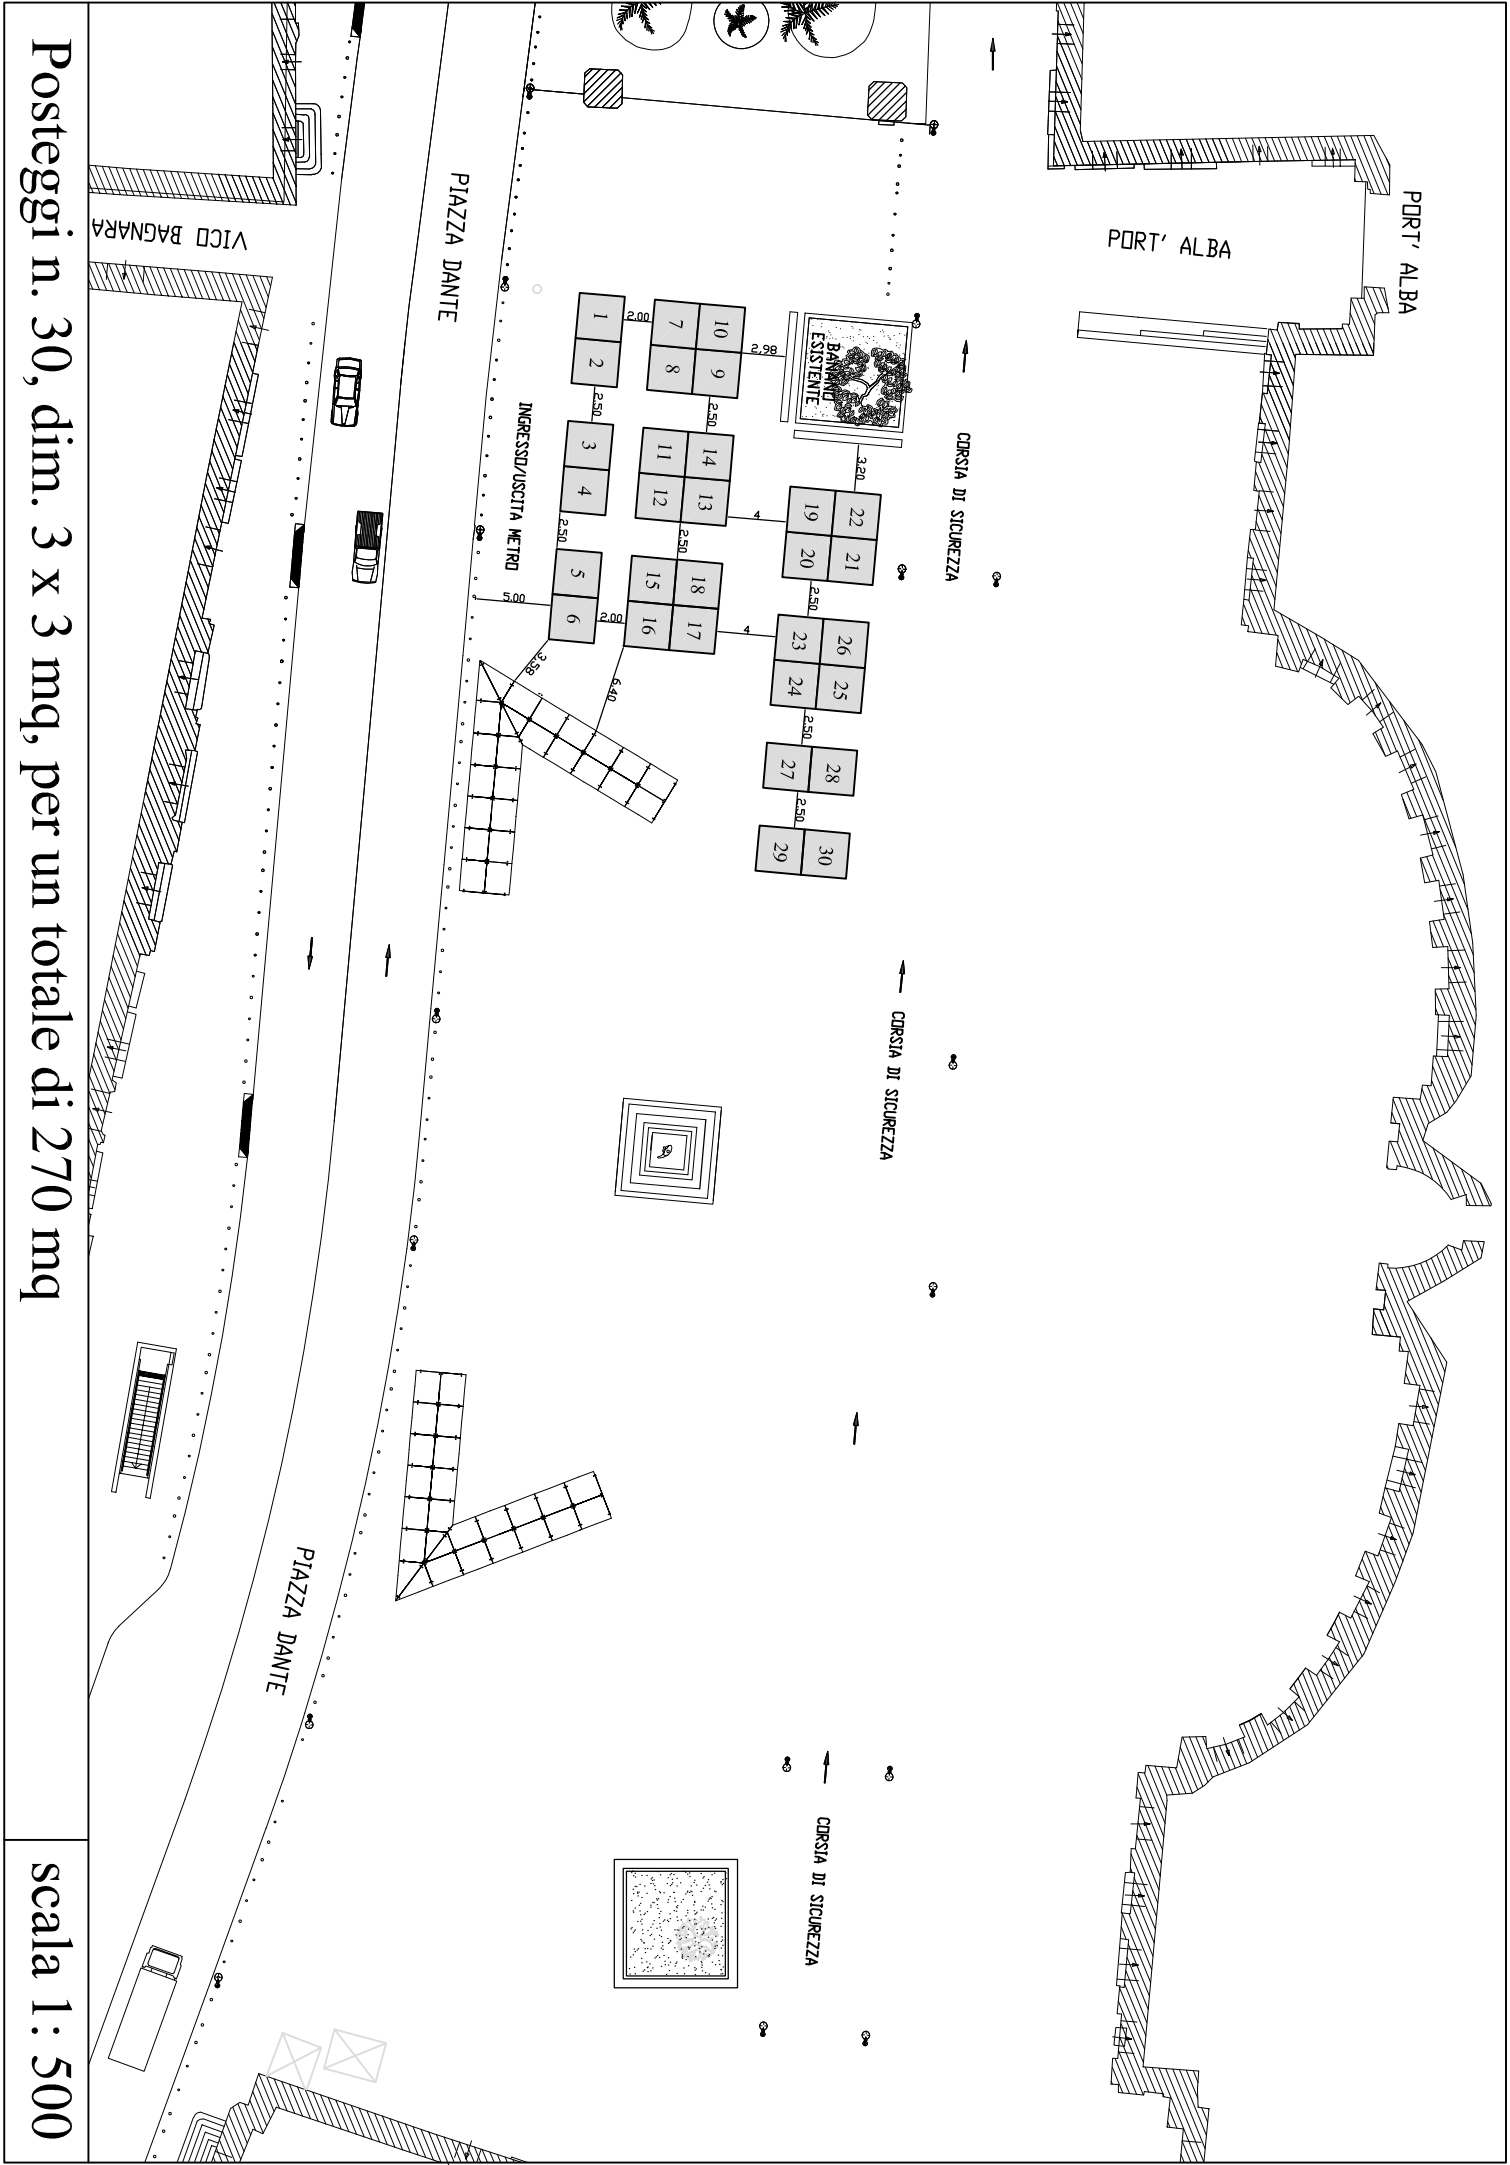

Posteggi n. 30, dim. 3 x 3 mq, per un totale di 270 mq

scala 1: 500

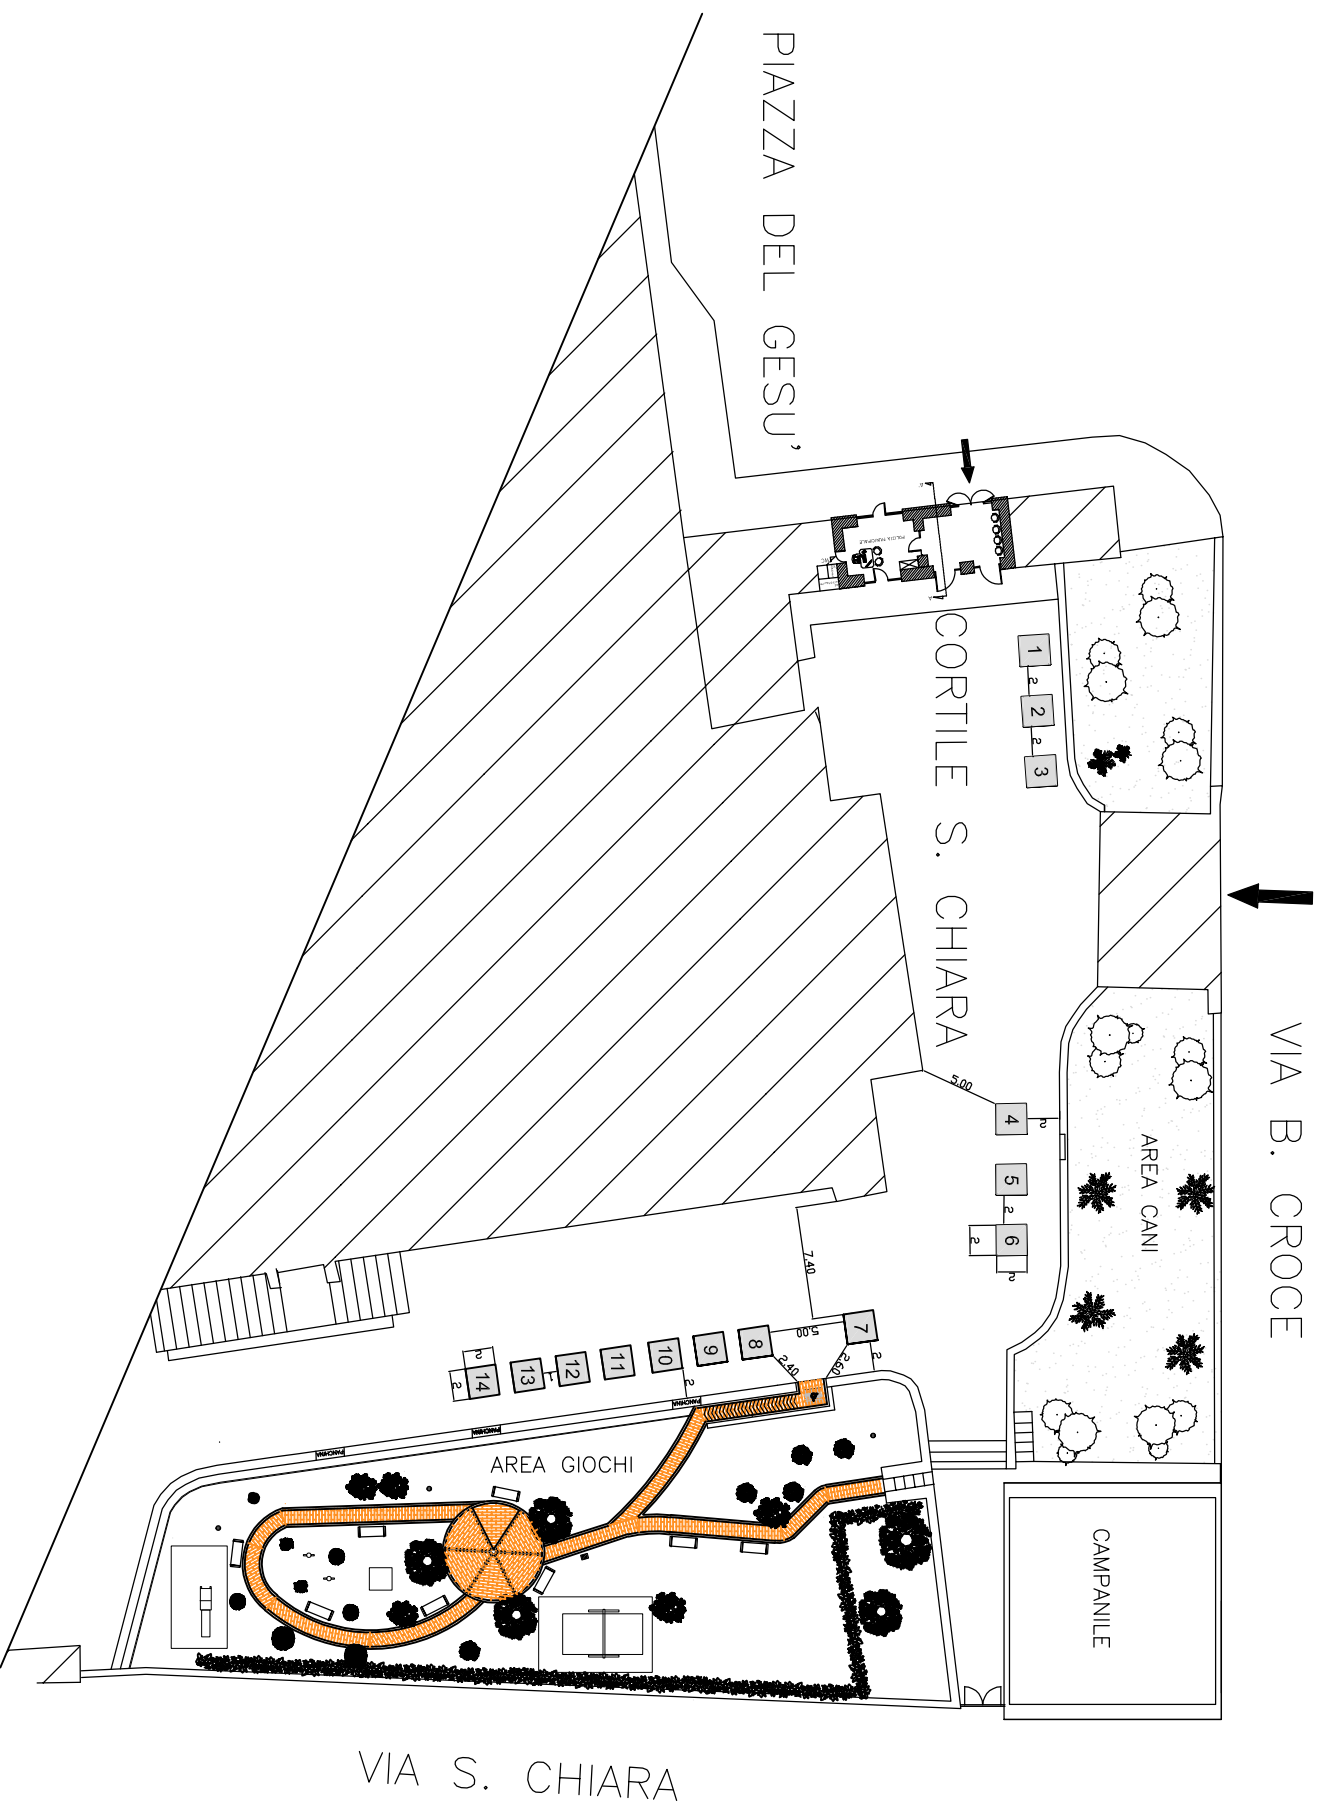



Posteggi n. 14, con gazebo dim. 2.00 x 2.00 mq, per un totale di 56.00 mq

scala 1: 500

Posteggi n. 6, dim. 2 x 2 mq, per un totale di 24 mq

scala 1:500

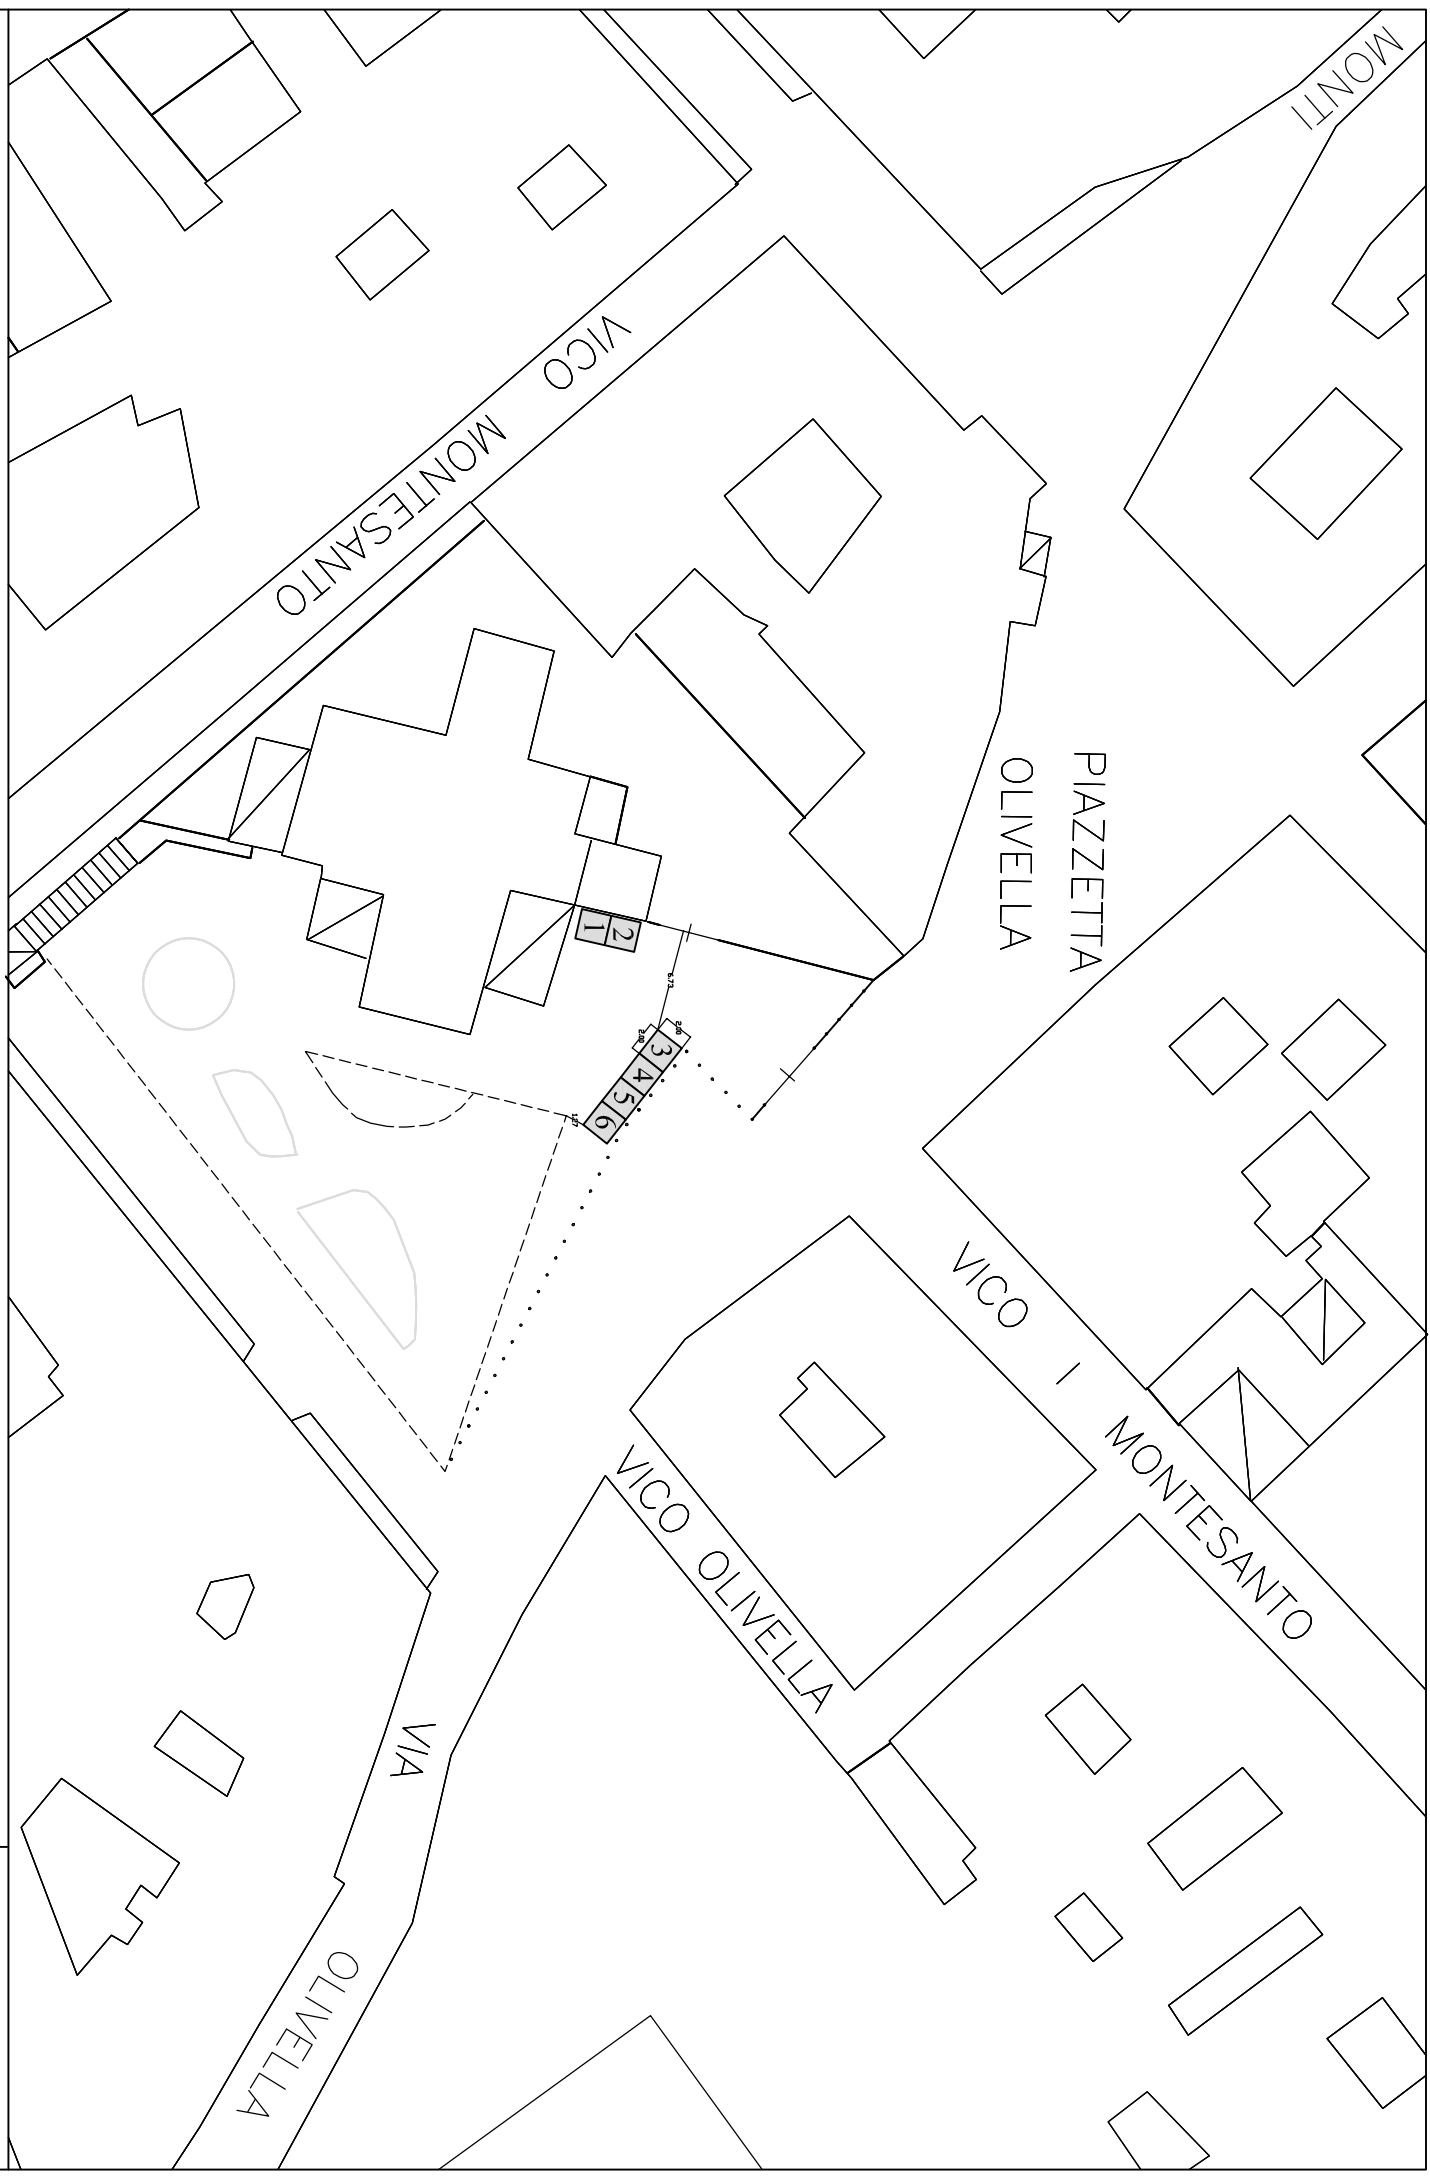


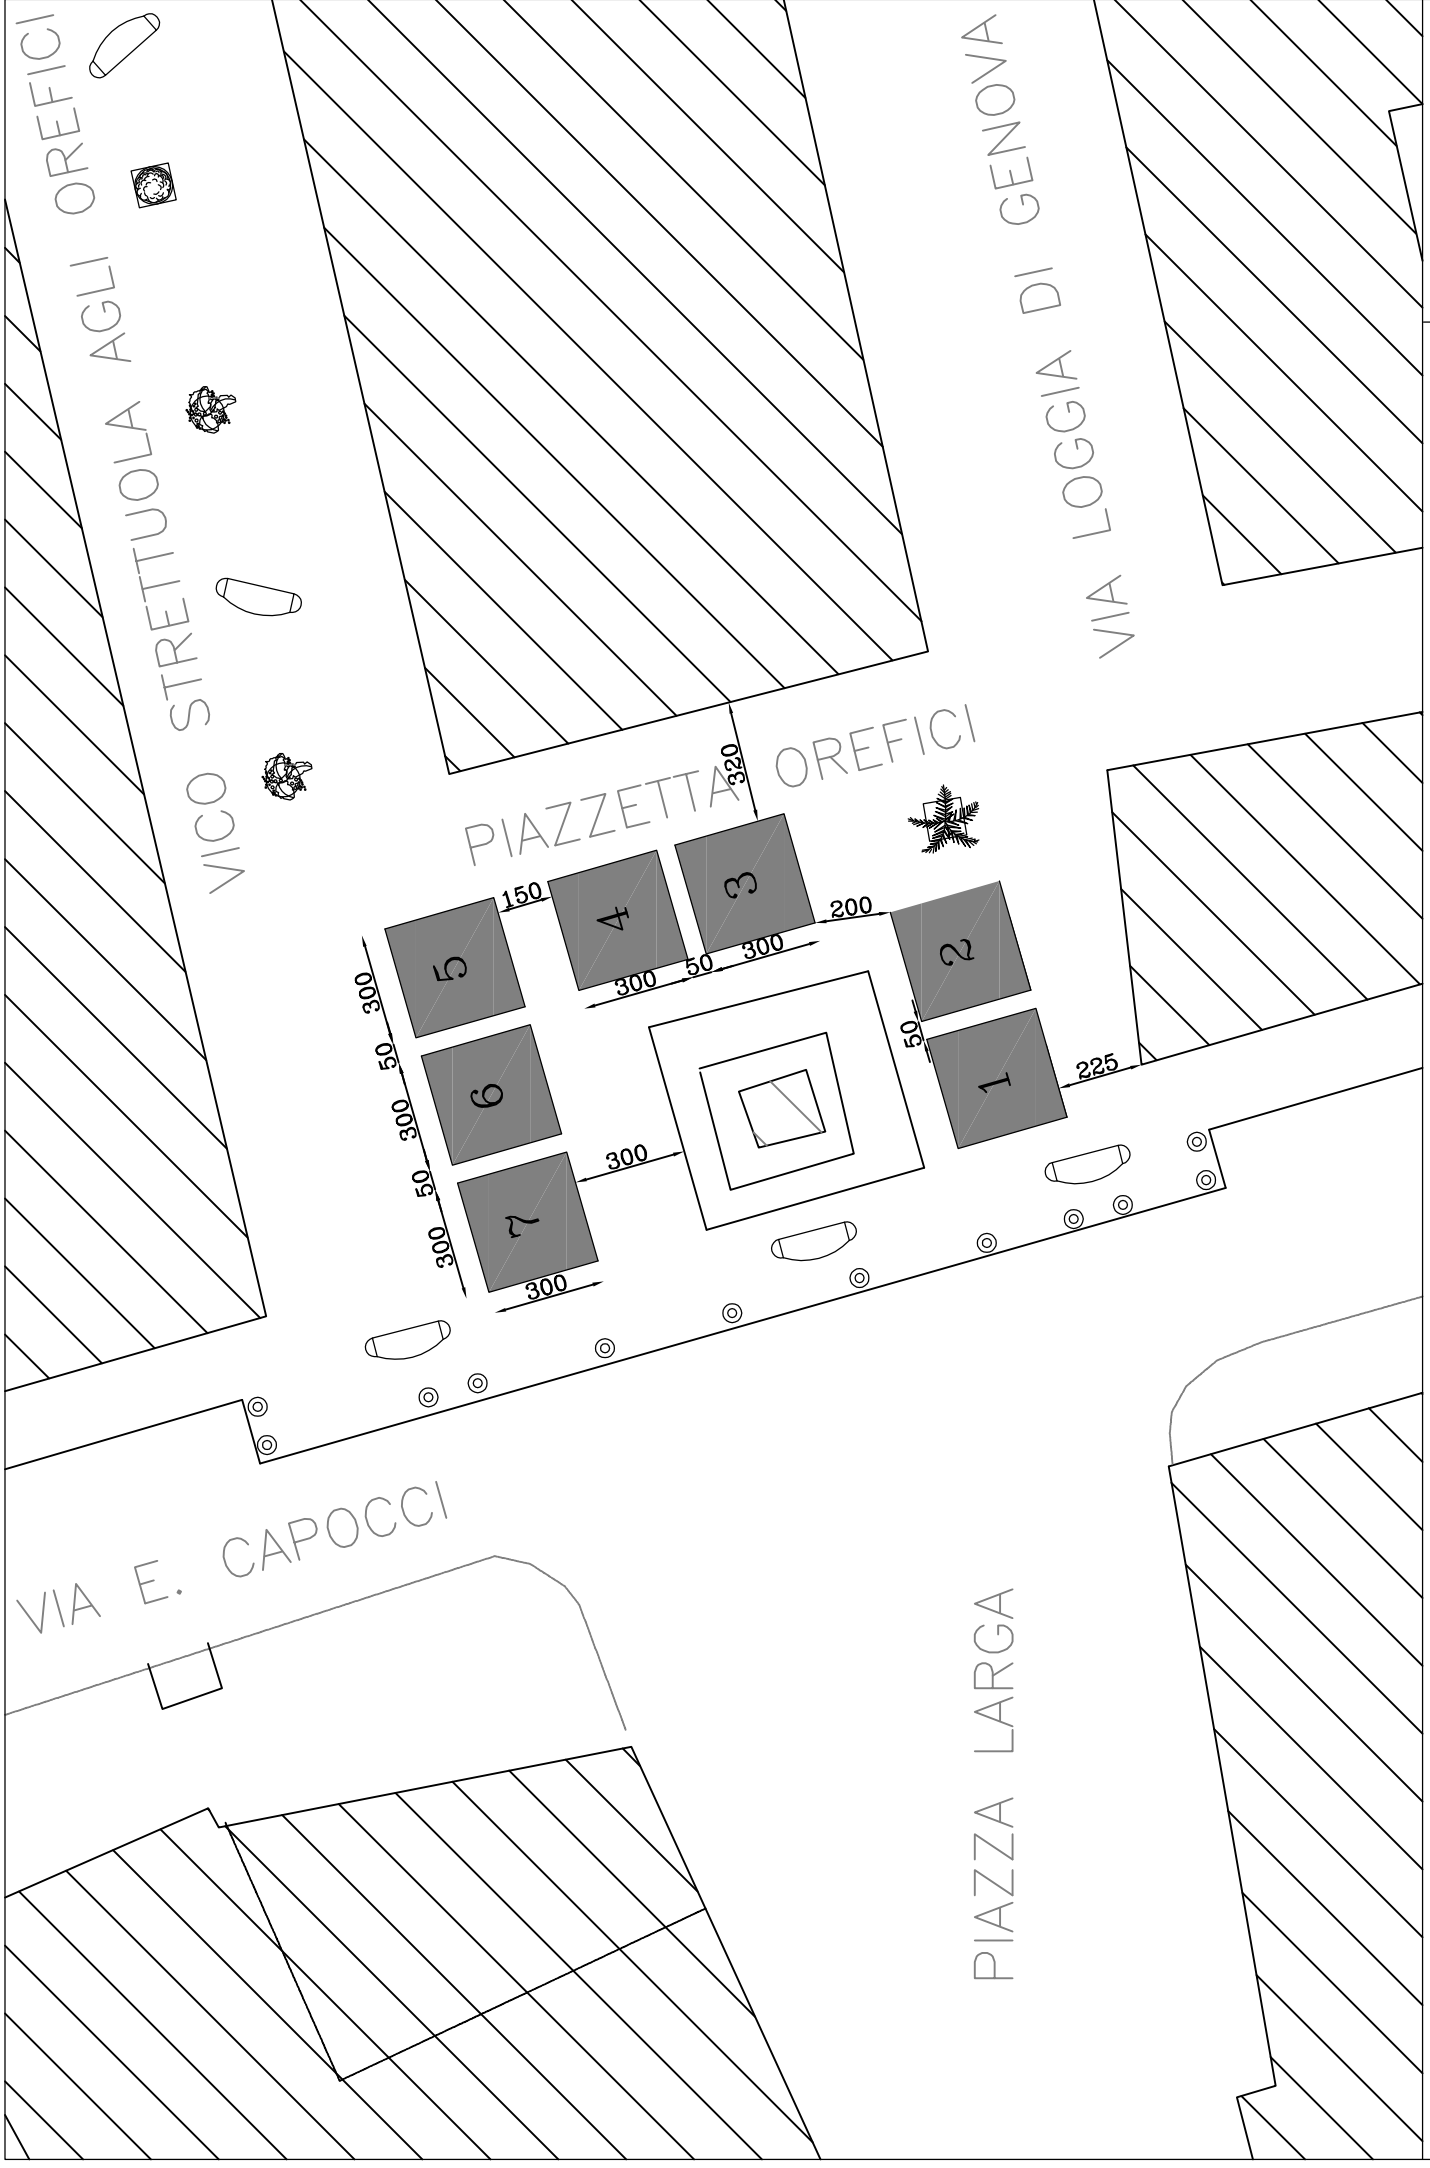

Posteggi n. 7, con gazebo dim. 3 x 3 mq, per un totale di 63 mq


scala 1: 200



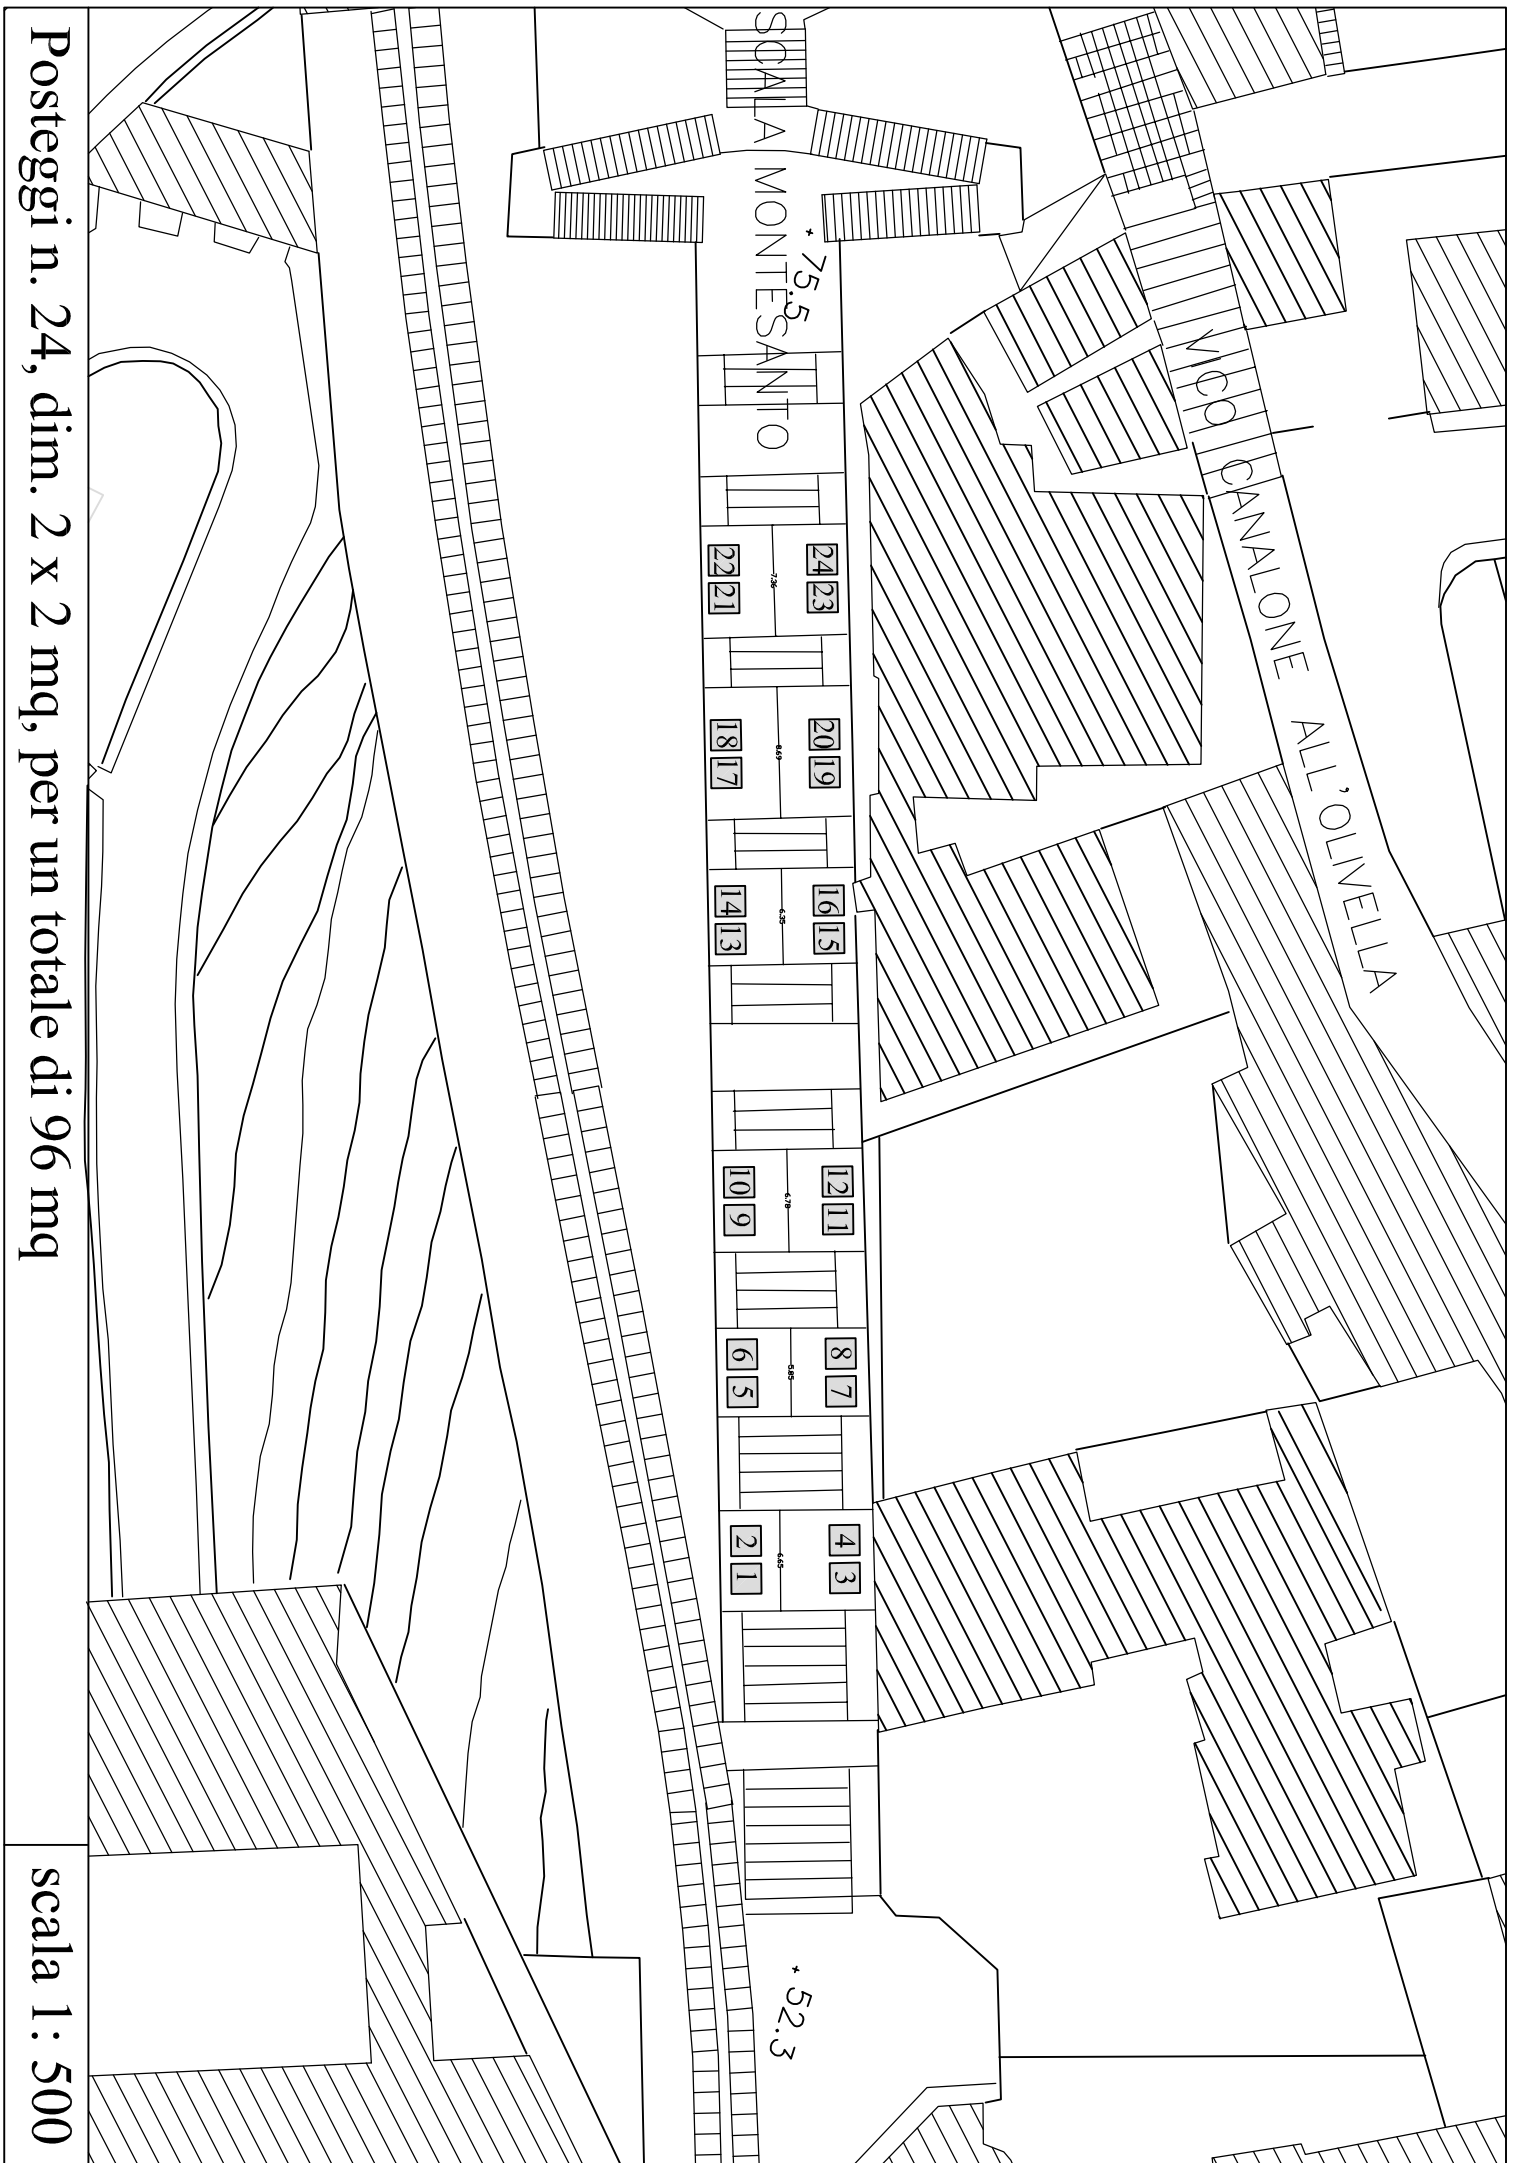


Posteggi n. 24, dim. 2 x 2 mq, per un totale di 96 mq

scala 1: 500

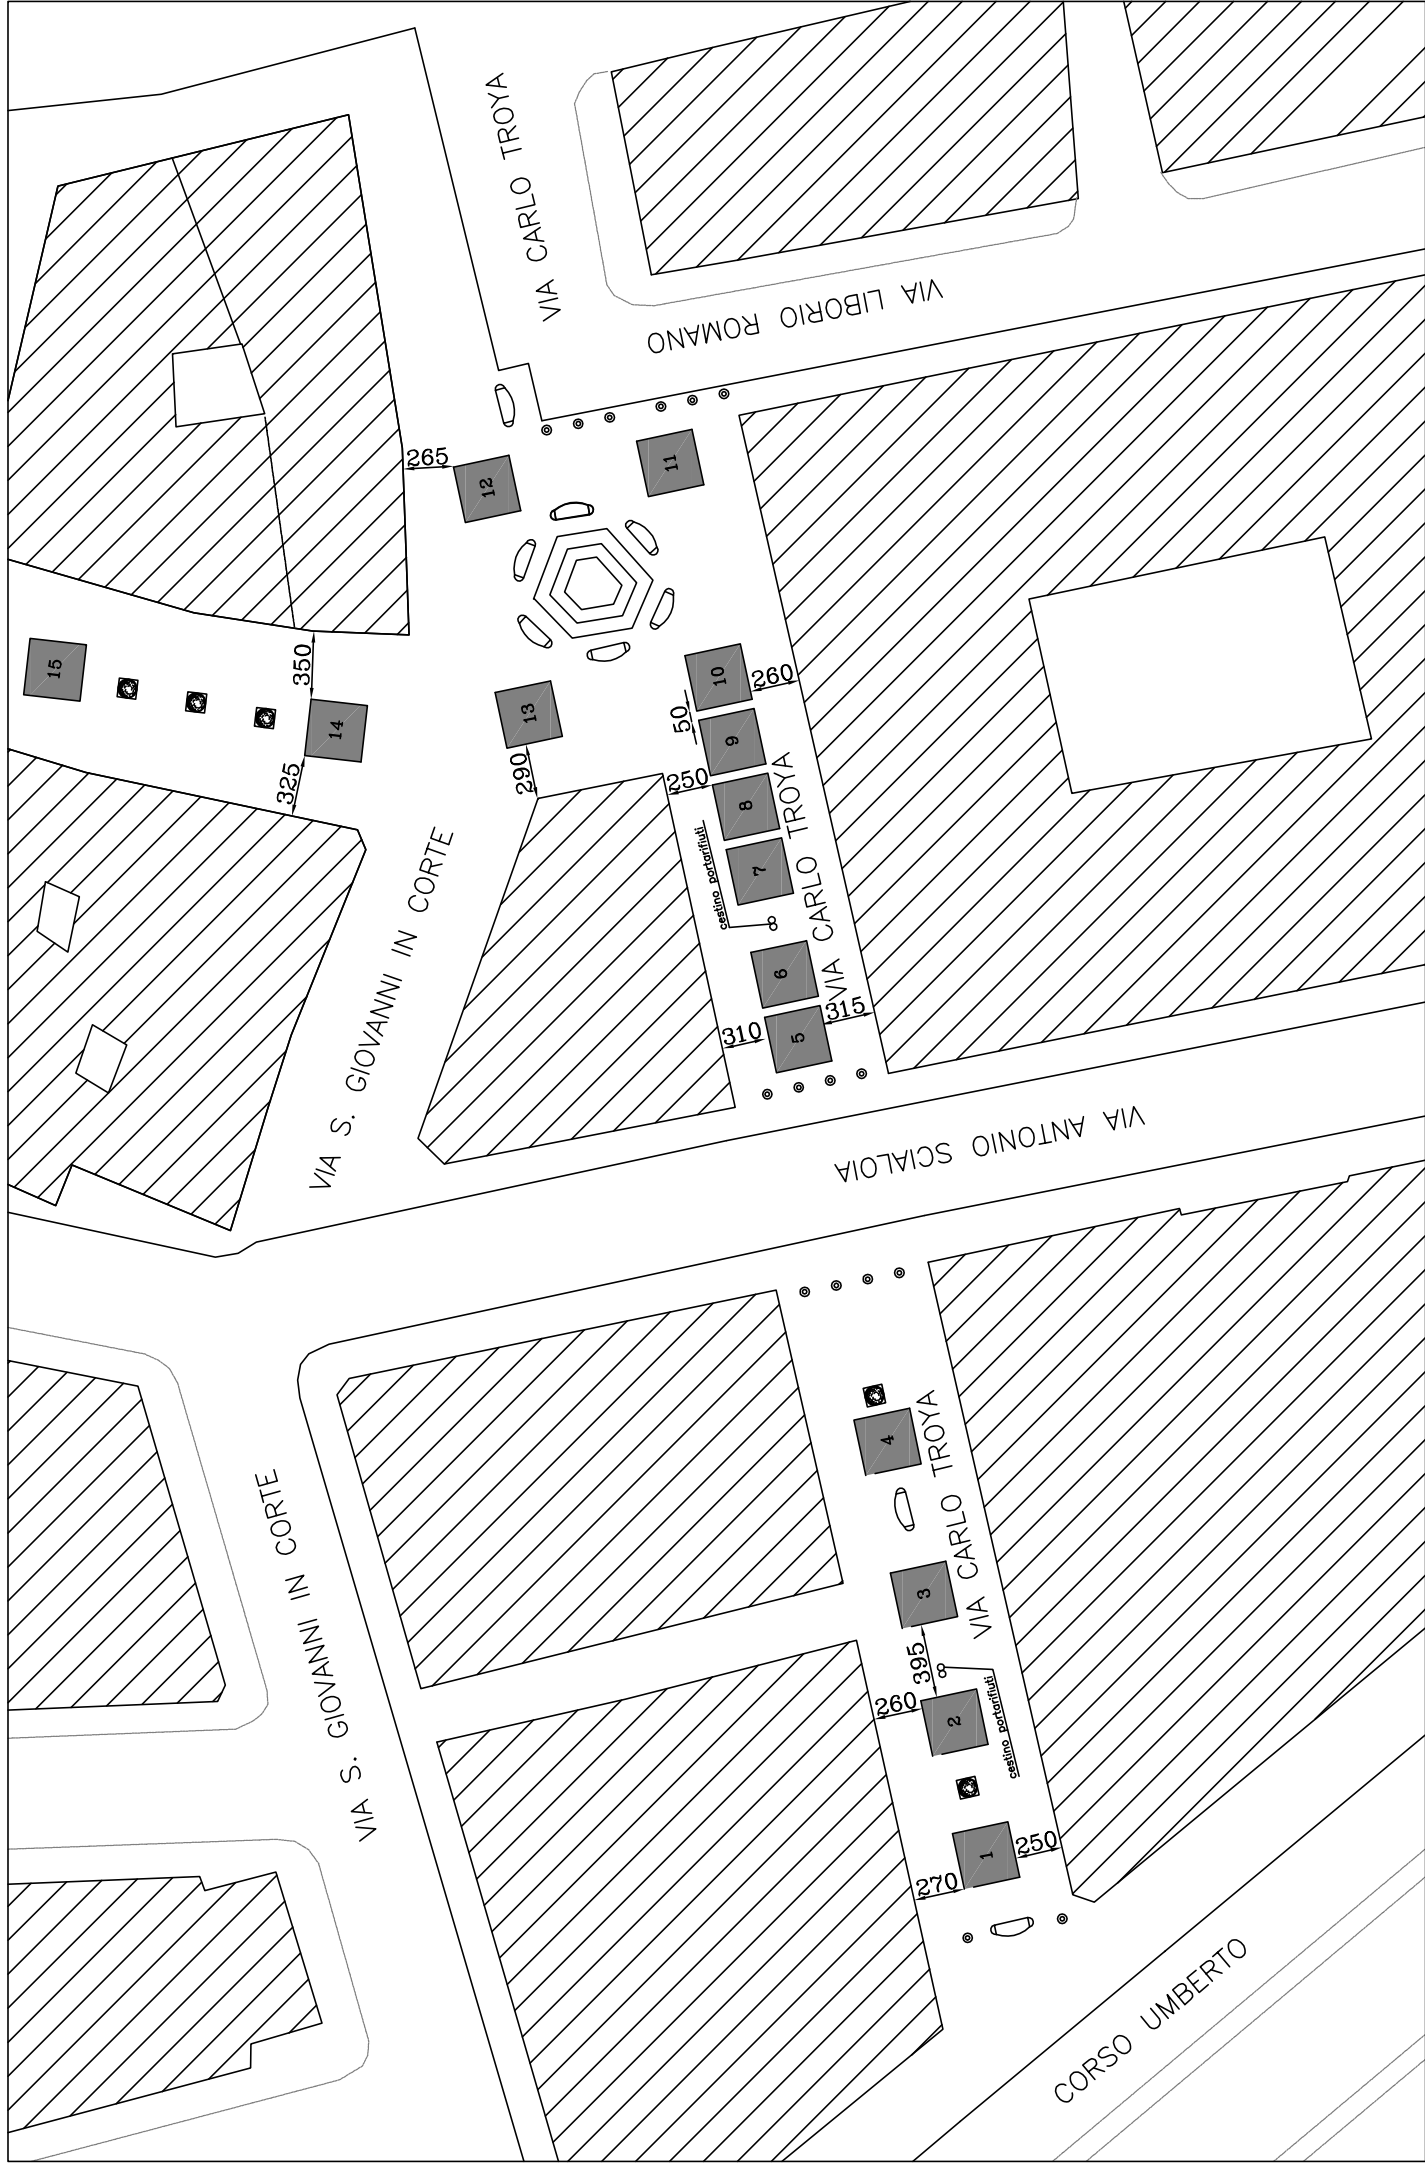


Posteggi n. 15, con gazebo dim. 3 x 3 mq, per un totale di 135 mq

scala 1:400

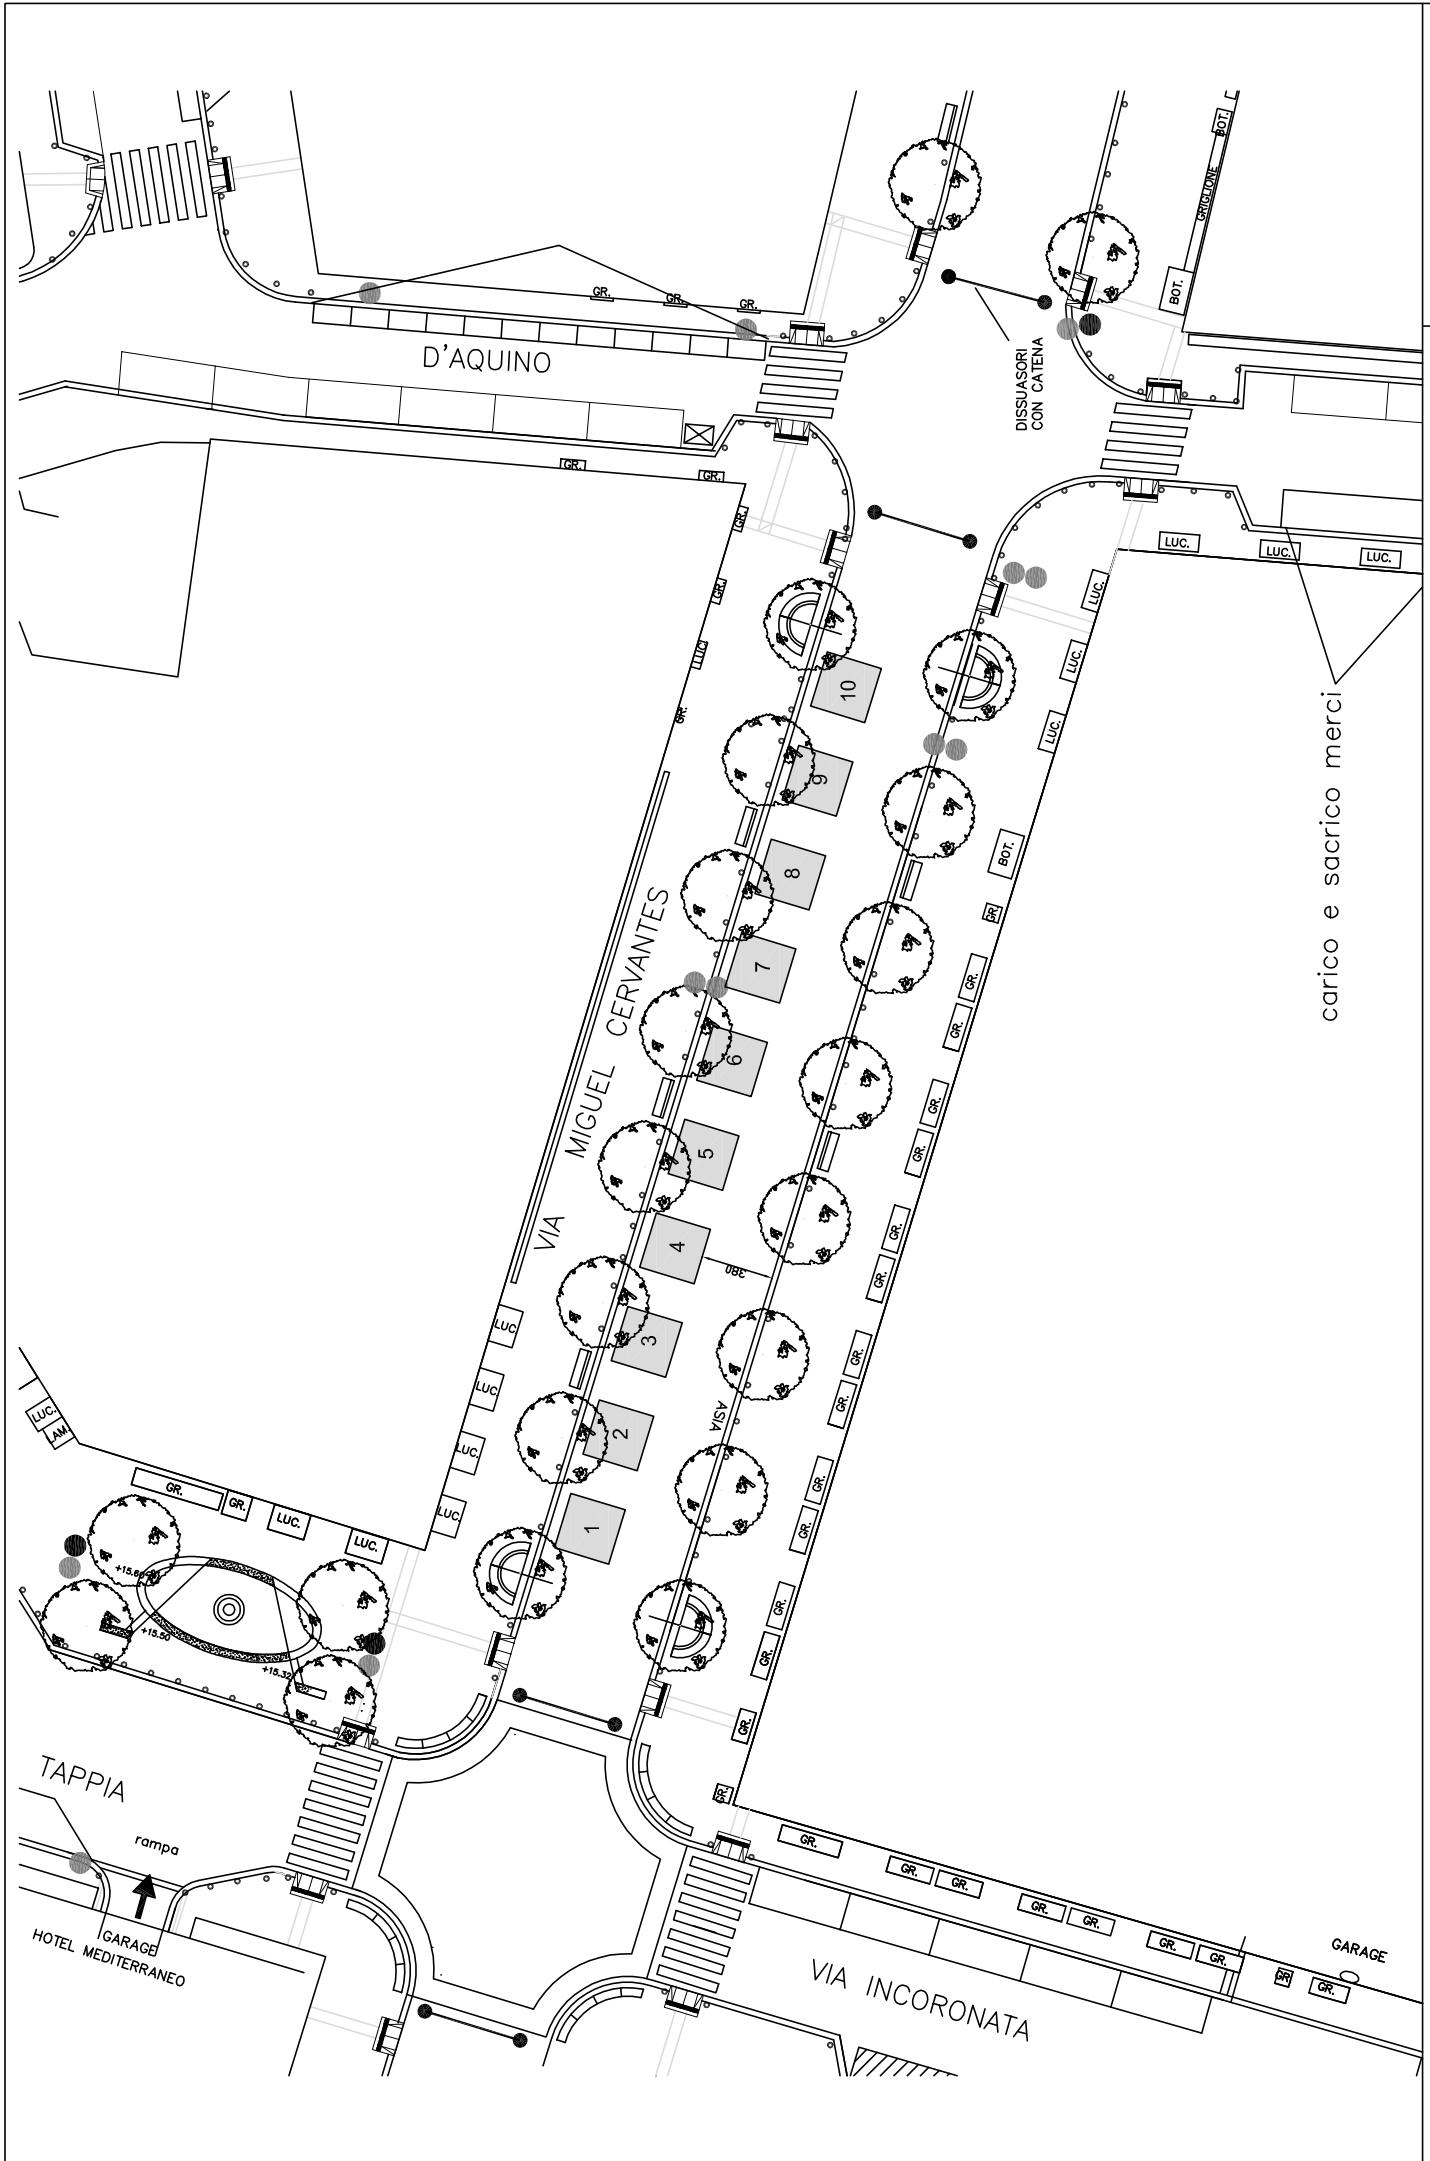


scala 1:400

Spazi di vendita n. 10 per un totale di 90 mq

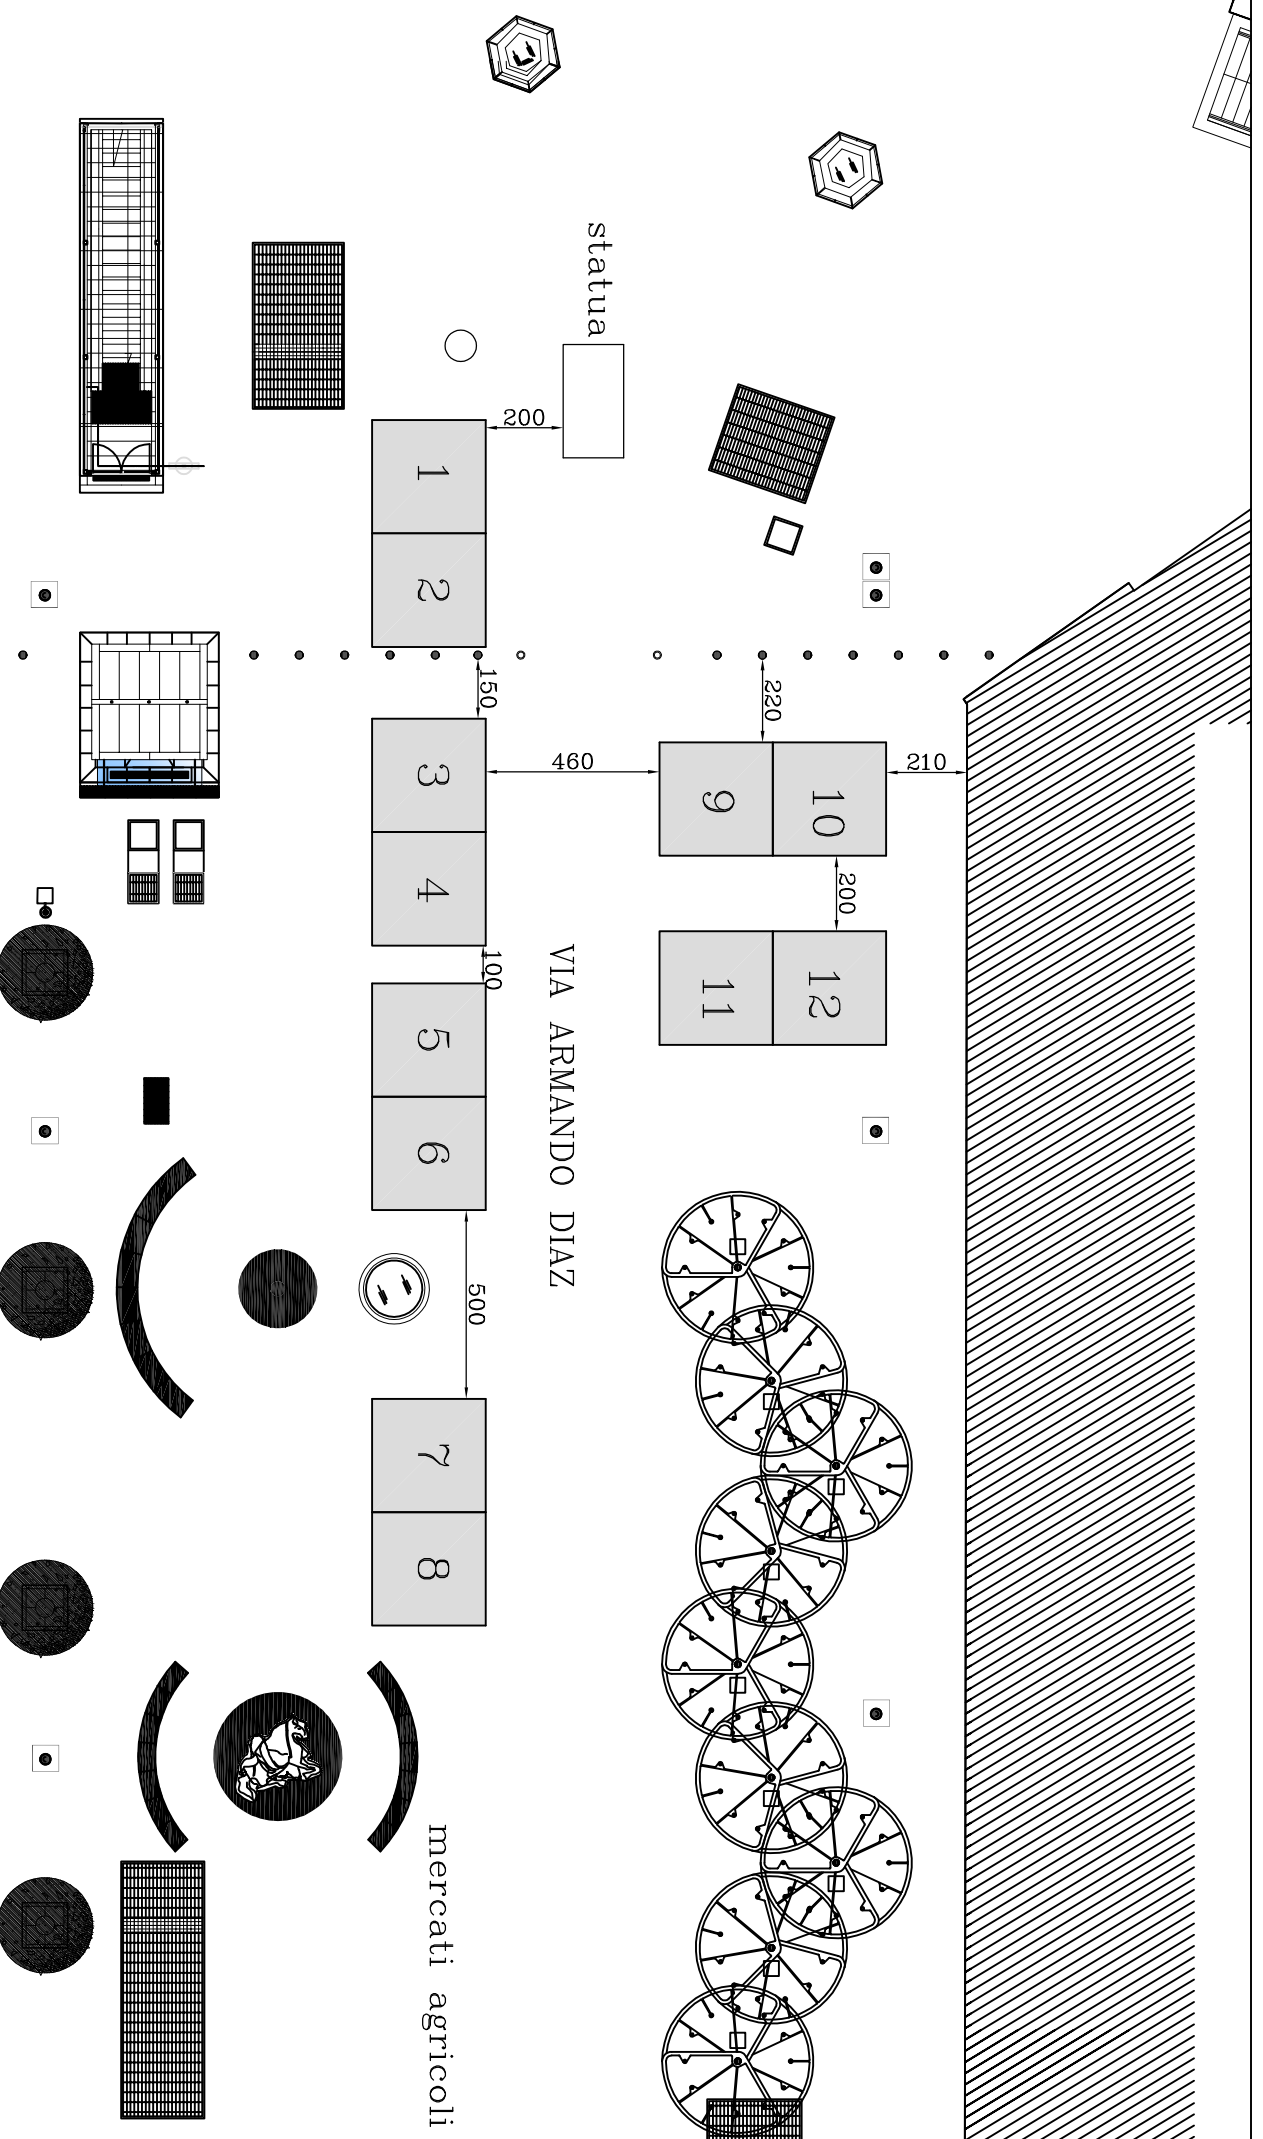

Posteggi n. 12, con gazebo dim. 3 x 3 mq, per un totale di 108 mq

scala 1: 200

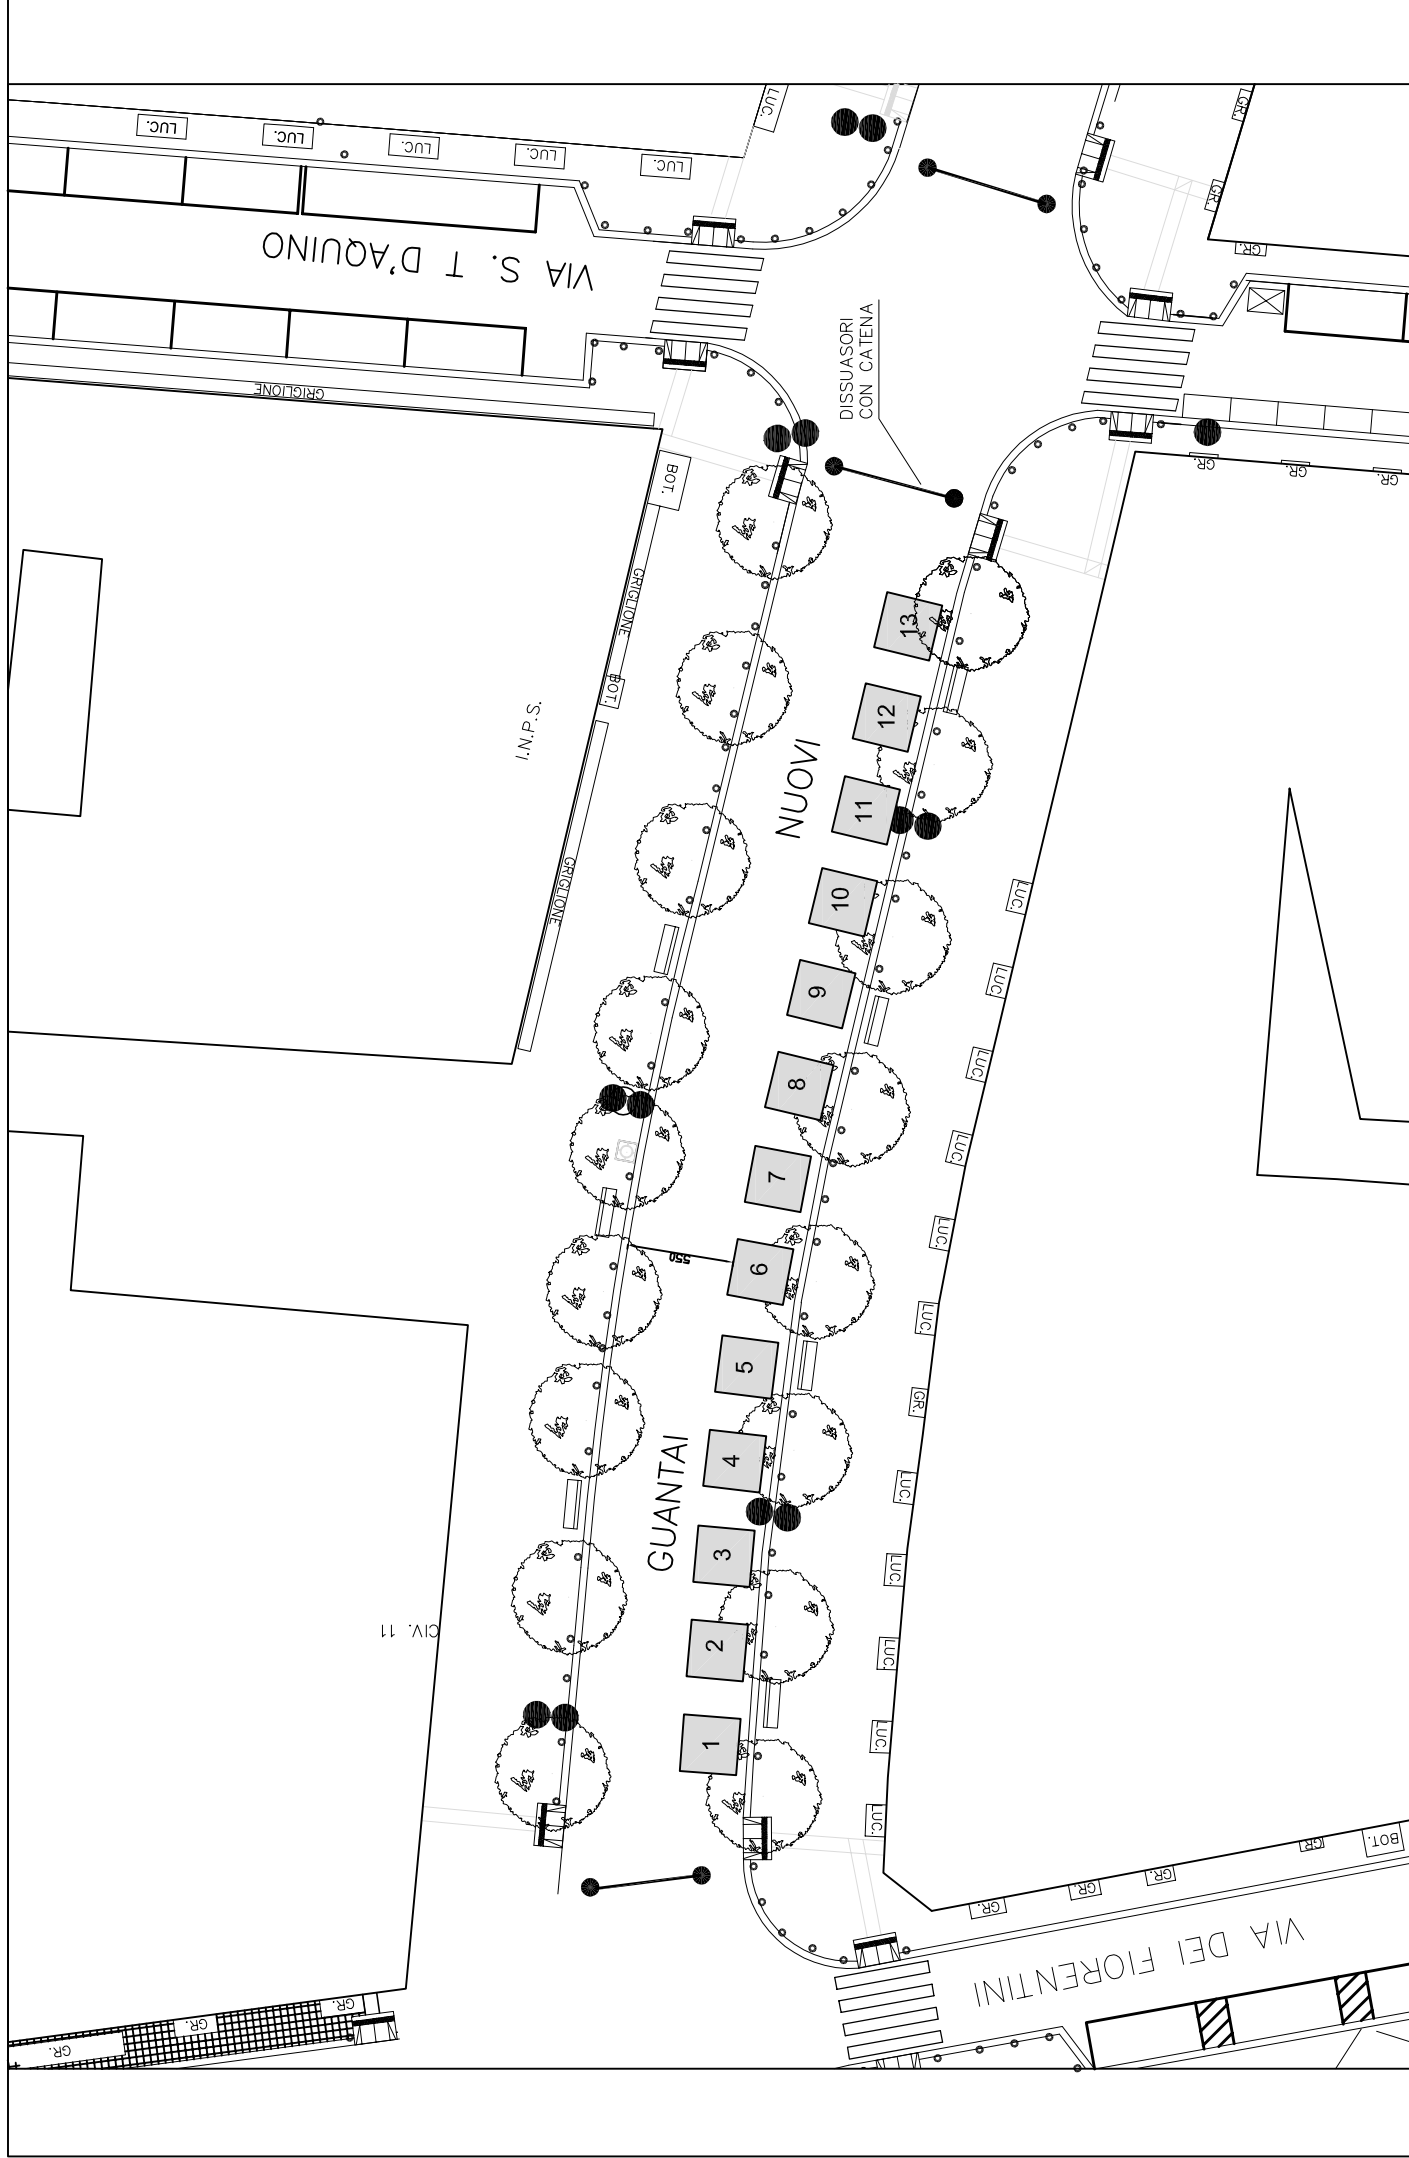

Posteggi n. 13, con gazebo dim. 3 x 3 mq, per un totale di 117 mq


scala 1:400

VIA TOLEDO

VIA PONTE  
DI TAPP  
IA

VIA M. CAPUANO

VIA

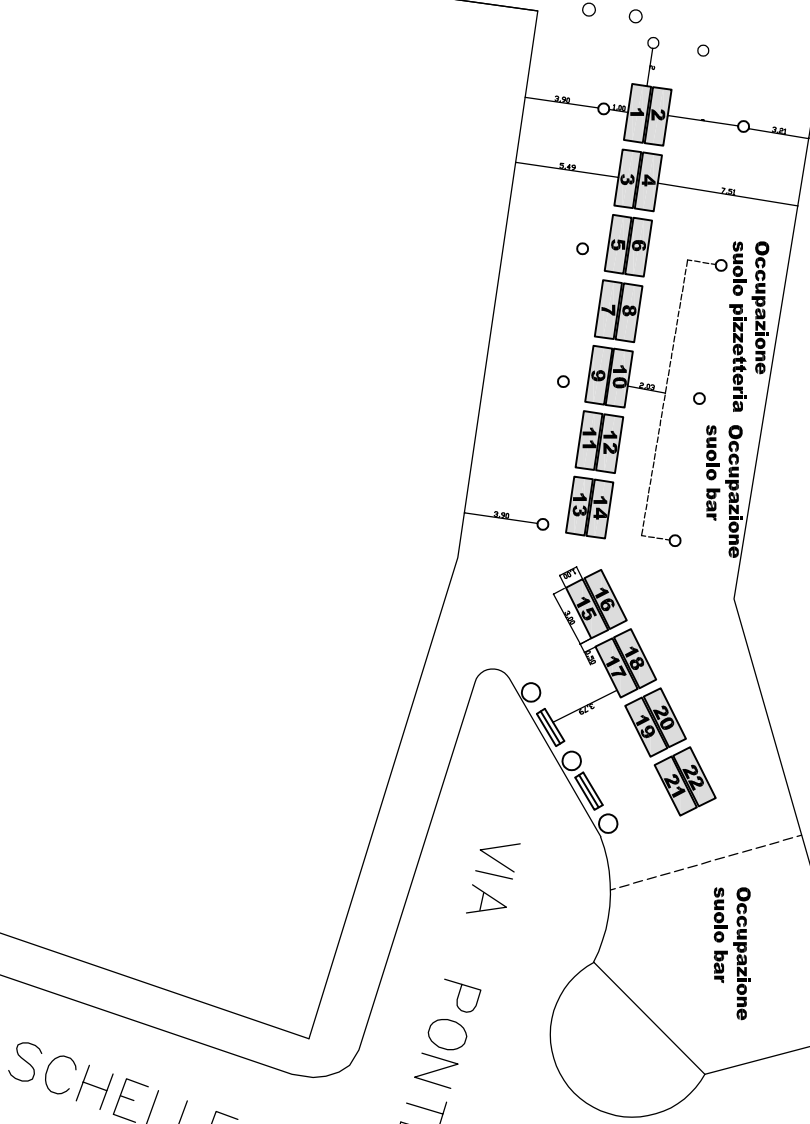

Posteggi n. 22, con gazebo dim. 3 x 1 mq, per un totale di 66 mq

scala 1: 400