PARCO CIMITERIALE di **POGGIOREALE**

PIANO URBANISTICO ATTUATIVO

PRIMO STRALCIO FUNZIONALE

PROGETTO PRELIMINARE

Elaborato
PR_AR_005.01

Titolo
PROFILI LONGITUDINALI E TRASVERSALI AREA EX SERRE

Descrizione
PROFILI DELLE STRADE E DEGLI EDFICI

Scala
1/200

COMUNE DI NAPOLI
DIREZIONE CENTRALE PATRIMONIO
SERVIZIO CIMITERI CITTADINI

DIRIGENTE SERVIZIO CIMITERI CITTADINI
dott. Andrea de Giacomo

RESPONSABILE DEL PROCEDIMENTO E DELLA PROGETTAZIONE
ing. Giuseppe Solari

MARZO 2015

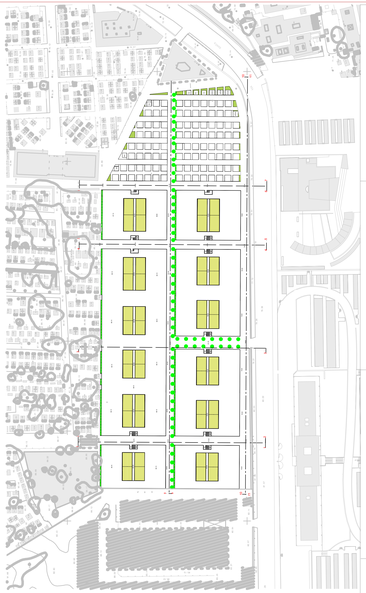

Schema Planimetrico dei Profili

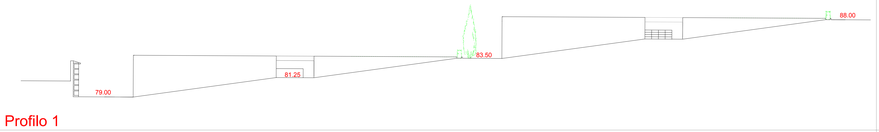

Profilo 1

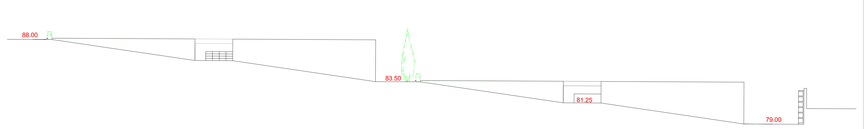

Profilo 2

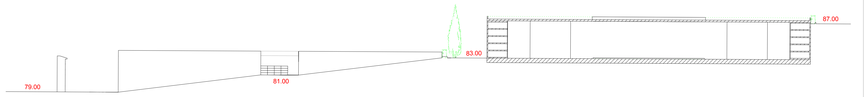

Profilo 3

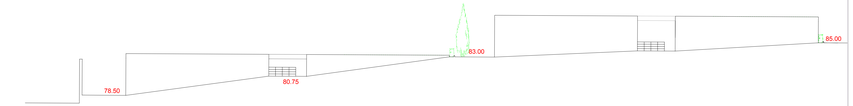

Profilo 4

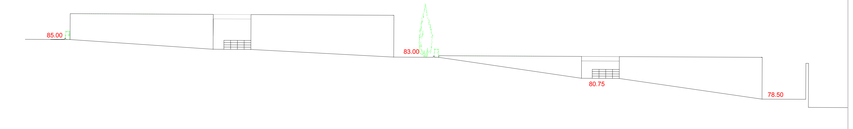

Profilo 5

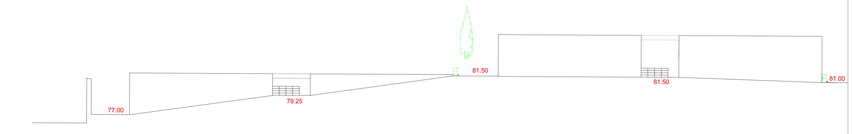

Profilo 6

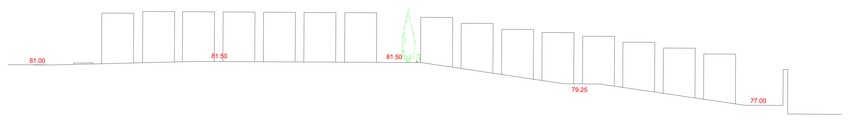

Profilo 7

Profili trasversali

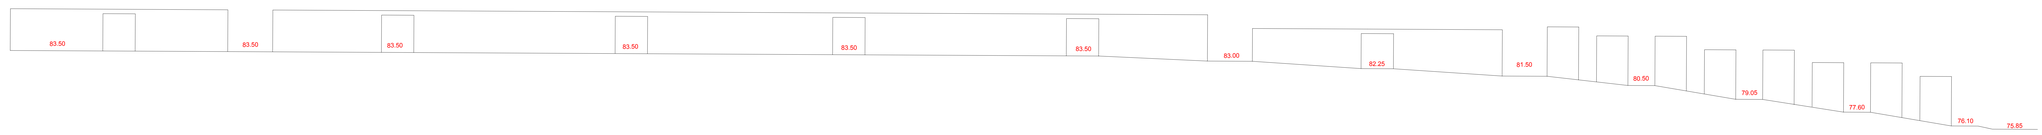

Profilo 8

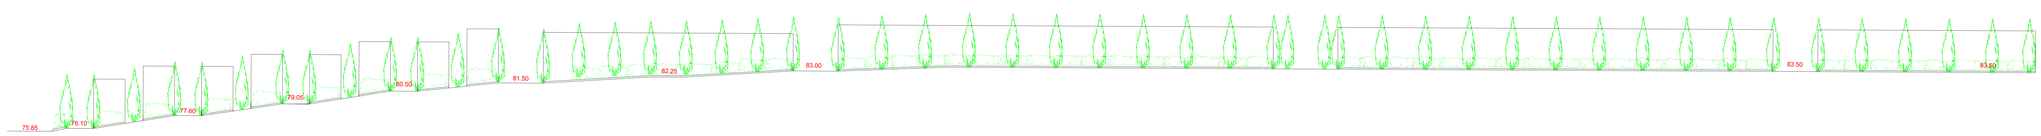

Profilo 9

Profilo 10

Profilo 11

Profili longitudinali