

COMUNE DI NAPOLI

PIANO PARTICOLAREGGIATO DI INIZIATIVA PRIVATA

ai sensi dell'art. 26 comma 2 lettera d) della L.R. 16/2004

Residenze, Servizi commerciali, Attrezzatura pubblica e Parcheggi in via A. Sallustro, quartiere Ponticelli (NA).

Fase 3-Progetto del piano urbanistico attuativo

elaborato da **P_G17** Rete stradale ed illuminazione pubblica scala 1:50

PRONONTE

CI.PE. COSTRUZIONI s.r.l.
via fumicello,7 - 80142,napoli

PROGETTISTA URBANISTICO
ED ARCHITETTONICO
arch. Luigi ORDETTI
via gandhi, 23 - 80040, cercola (na)

CONSULENTI


doti.geol. Alessandro AMATO
doti.geol. Giancarlo GAUDIELLO
ing. Angelo REA

COLLABORATORI
arch. Concetta MARRAZZO
arch. Ciro AMOROSO
doti. arch. Ciro AUREMAMA


R.D.P.
arch. P. Antignano

data ottobre 2010


DETTAGLIO PARCHEGGIO A BASO - ATTREZZATURA PUBBLICA - SCALA 1/50

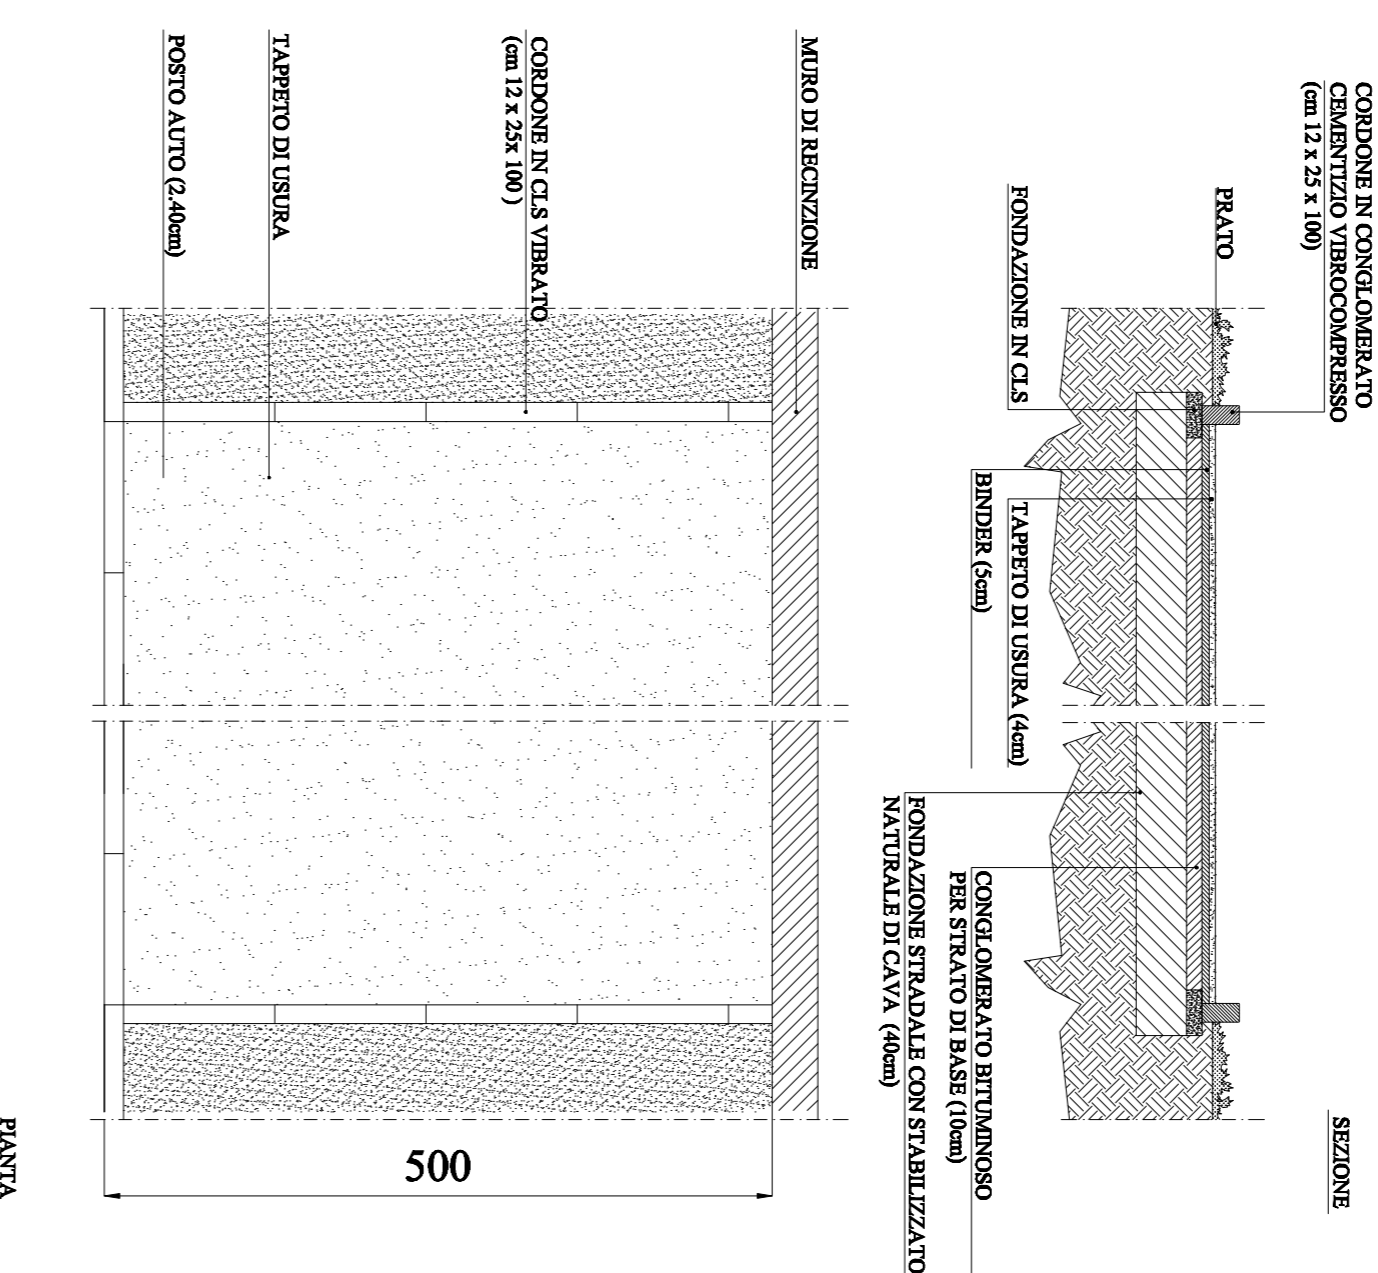


DETTAGLIO 'A' - SCALA 1/25

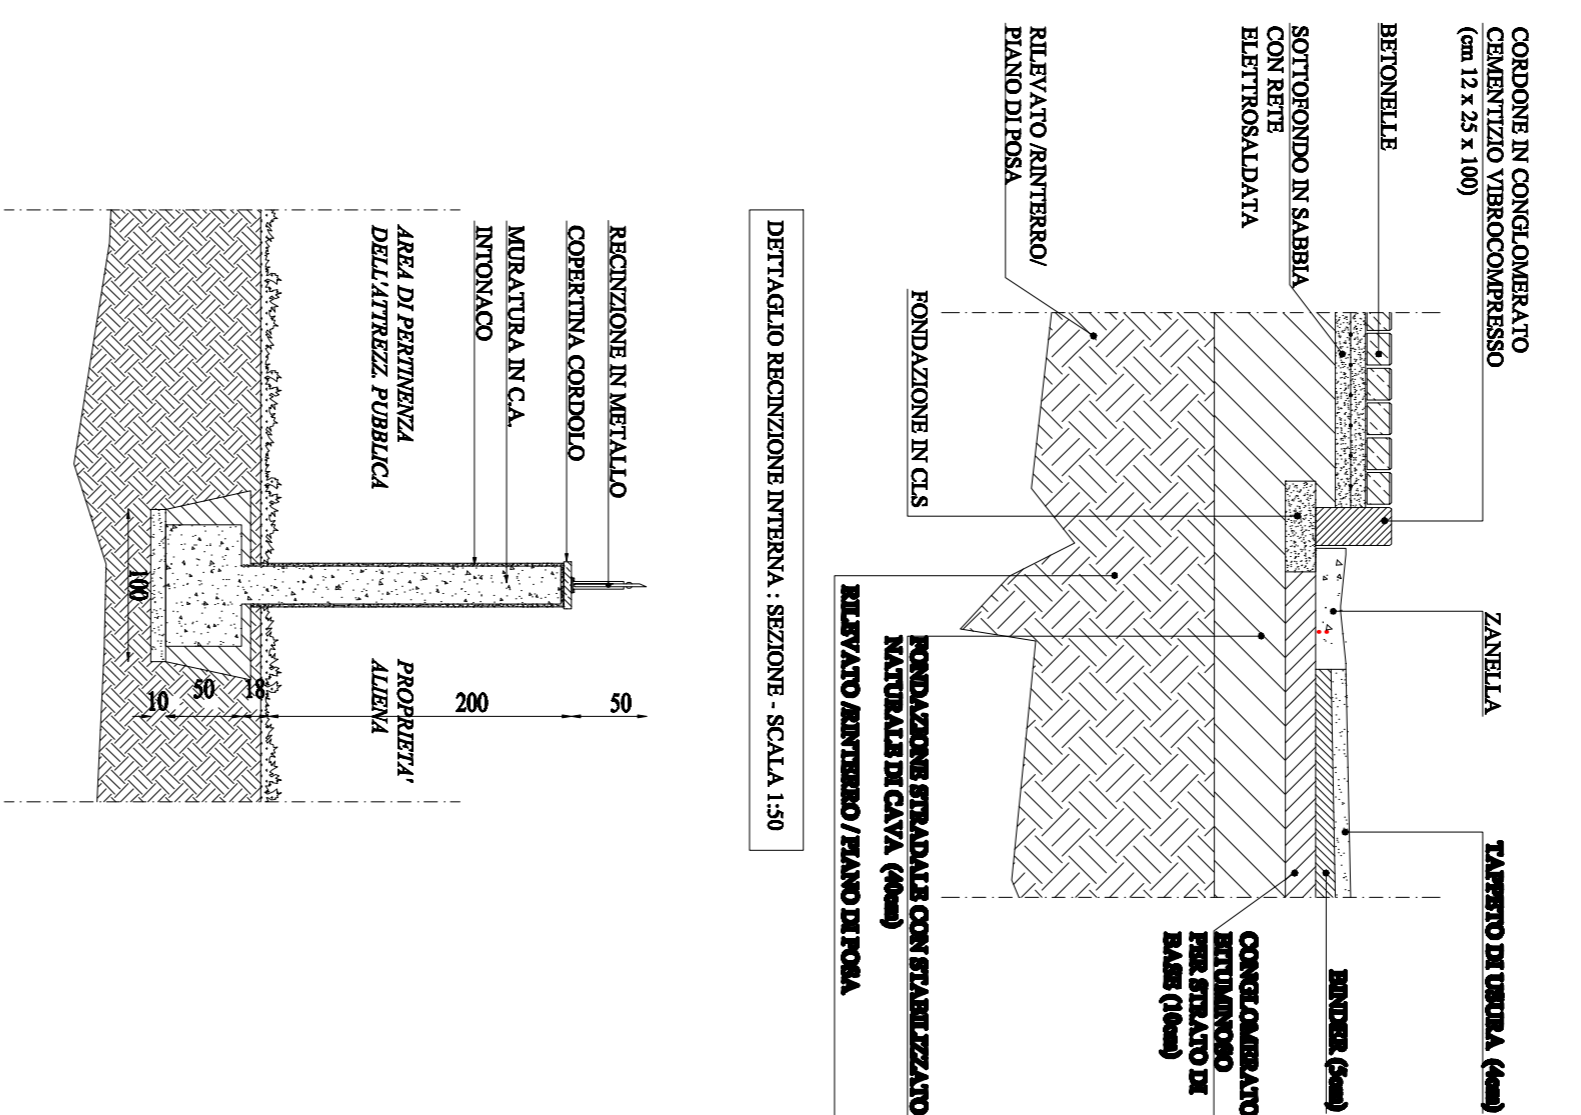


SEZIONE TIPO DI SCANO E RINFIANCO SU CAVIDOTTO A DUE TUBAZIONI PER ILLUMINAZIONE PUBBLICA

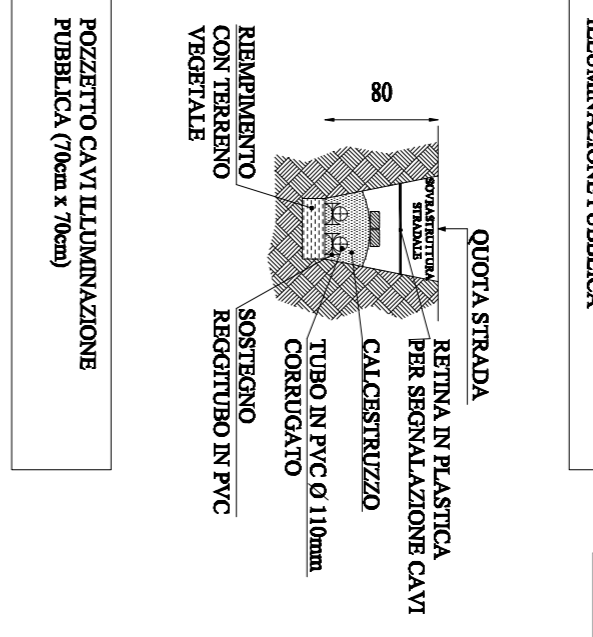

PAILO DI ILLUMINAZIONE PUBBLICA PER VIALE A SERVIZIO DELLA SCUOLA SCALA 1/50

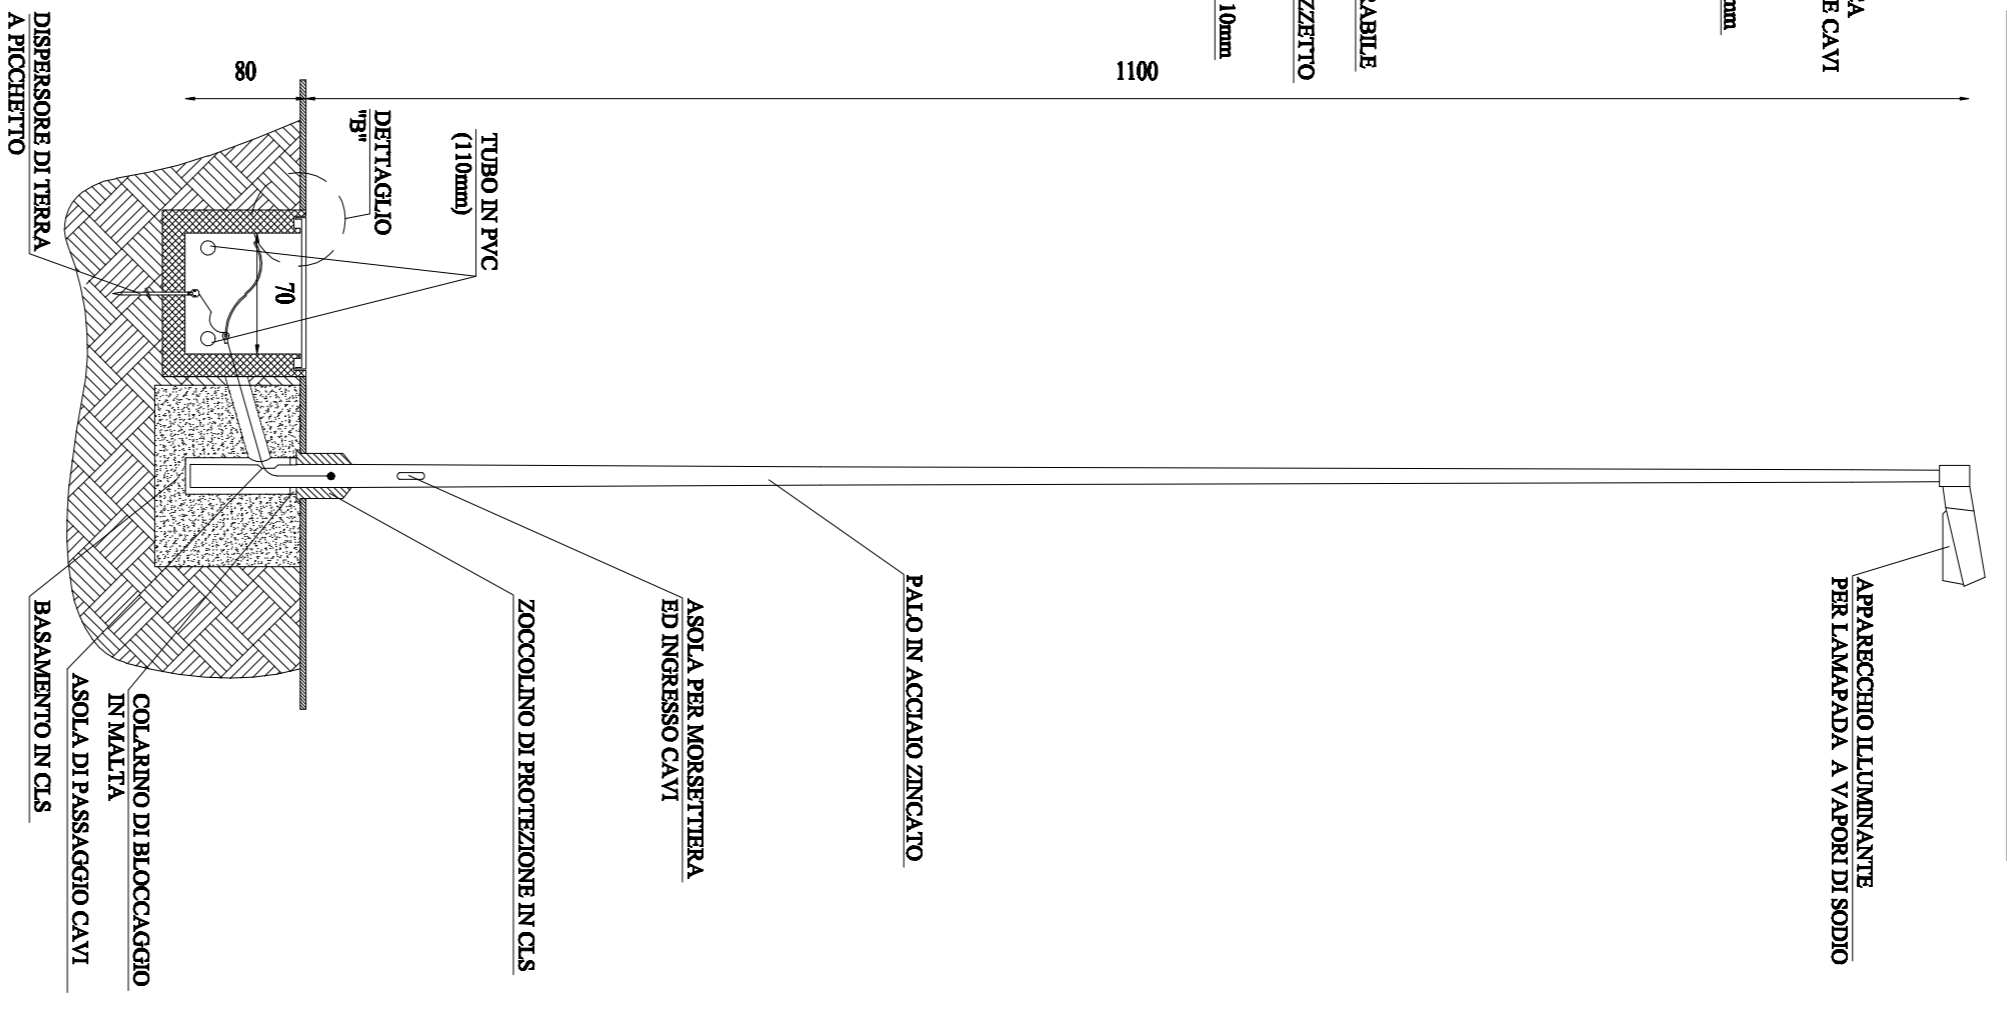

DETTAGLIO RECINZIONE - MARCIAPIEDE - STRADA - SEZIONE - SCALA 1/50

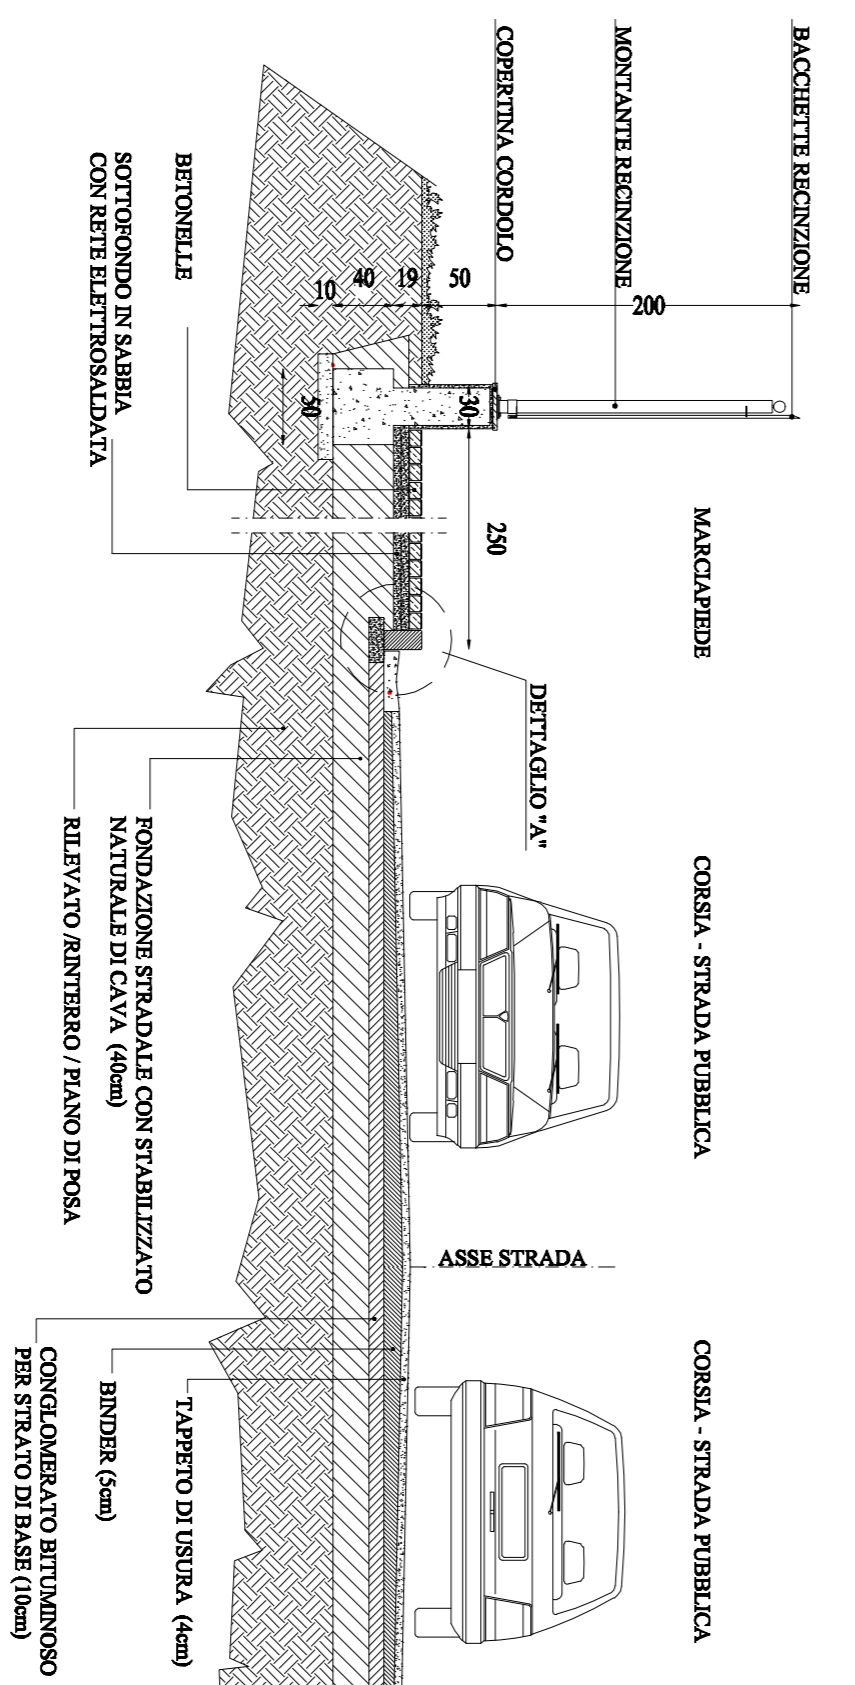

DETTAGLIO PARCHEGGIO A BASO - ATTREZZATURA PUBBLICA - SCALA 1/50

