


Vegetazione di nuovo impianto volta alla colonizzazione delle aree naturali



- Alberi di III grandezza (20m < d < 30m)**
Cercis siliquastrum
- Alberi di II grandezza (10m < d < 20m)**
Carpinus orientalis
Acer campestre
- Alberi di I grandezza (d < 10m)**
Quercus ilex
Ulmus minor
- Arbusti**
Crataegus oxyacantha
Arbutus unedo
Cistus spp.
Colutea arborescens
Cytisus spp.
Lavandula spp.
Myrtus Communis
Viburnum tinus

Vegetazione naturaliforme


Vegetazione di nuovo impianto :specie acclimatate nell'area

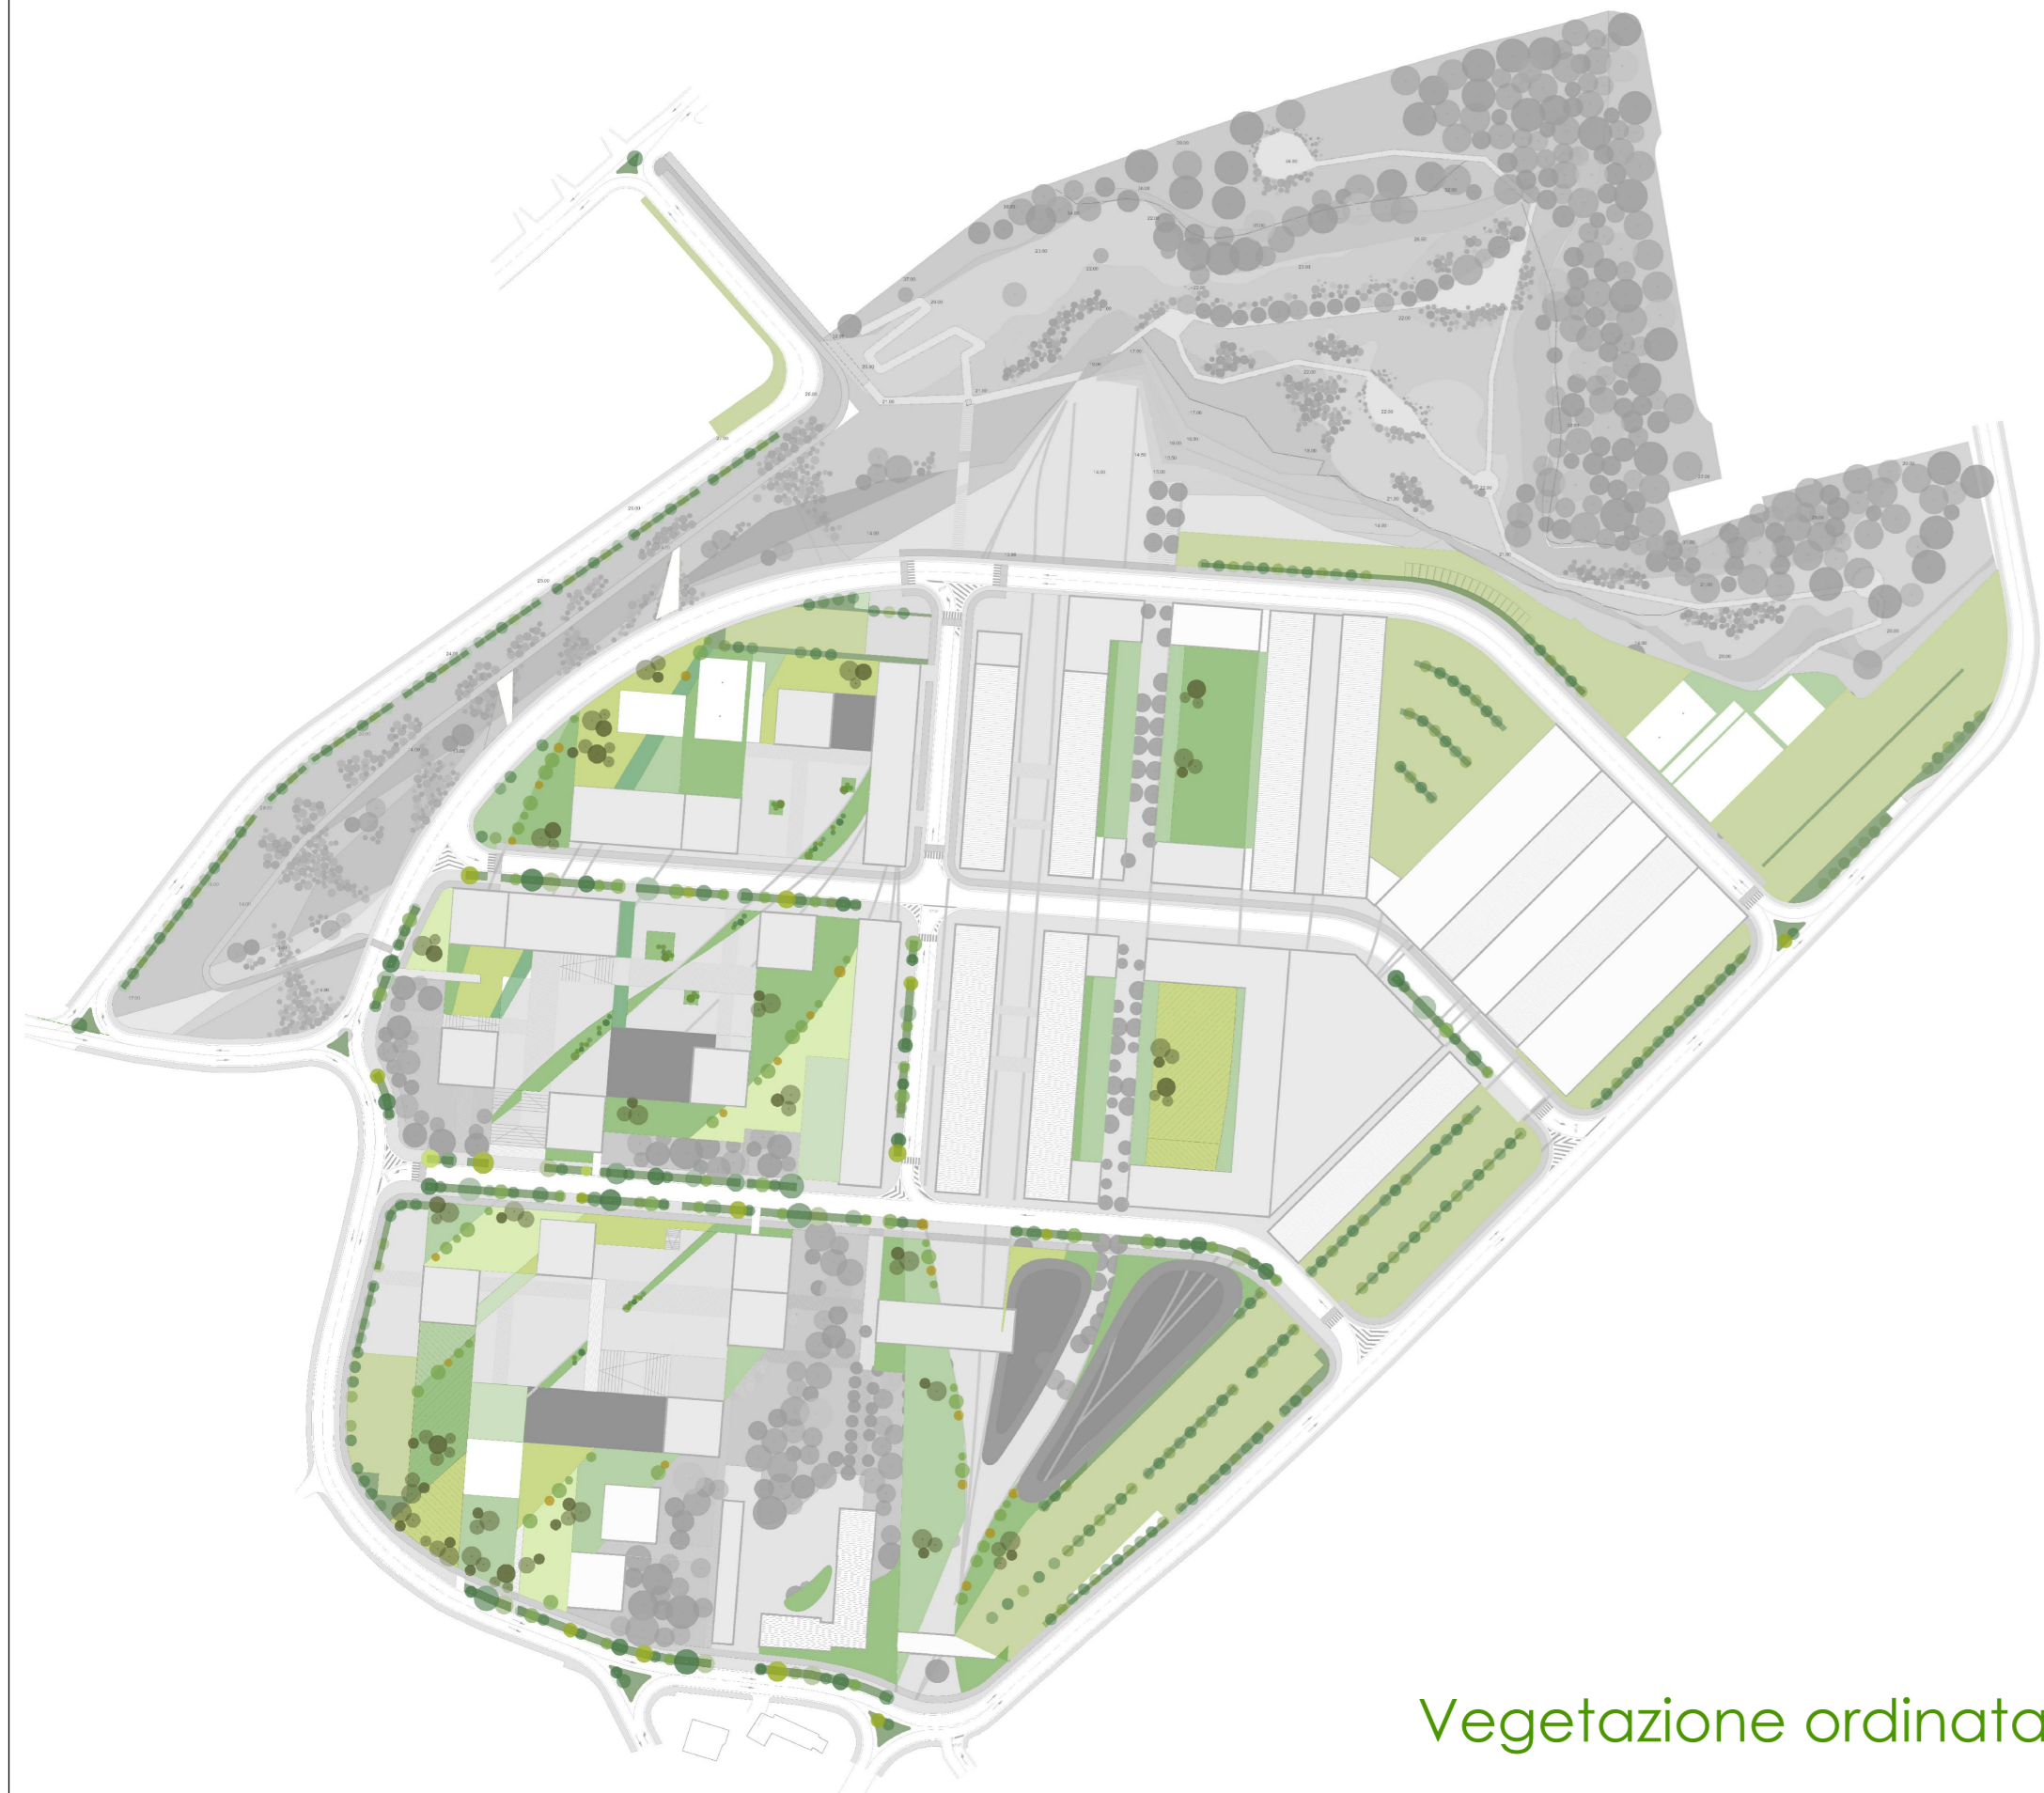


- Alberi di III grandezza (20m < d < 30m)**
Celtis australis
Jacaranda mimosifolia
Platanum acerifolia
Liriodendrum tulipifera
- Alberi di II grandezza (10m < d < 20m)**
Albizia julibrissin
Melia azedarach
Schinus molle
- Alberi di I grandezza (d < 10m)**
Lageostremia indica
Cotinus coggygria
Parrotia persica
Malus domestica
Punica granatum

Vegetazione ordinata

Vegetazione di nuovo impianto :specie lacustri per fitodepurazione

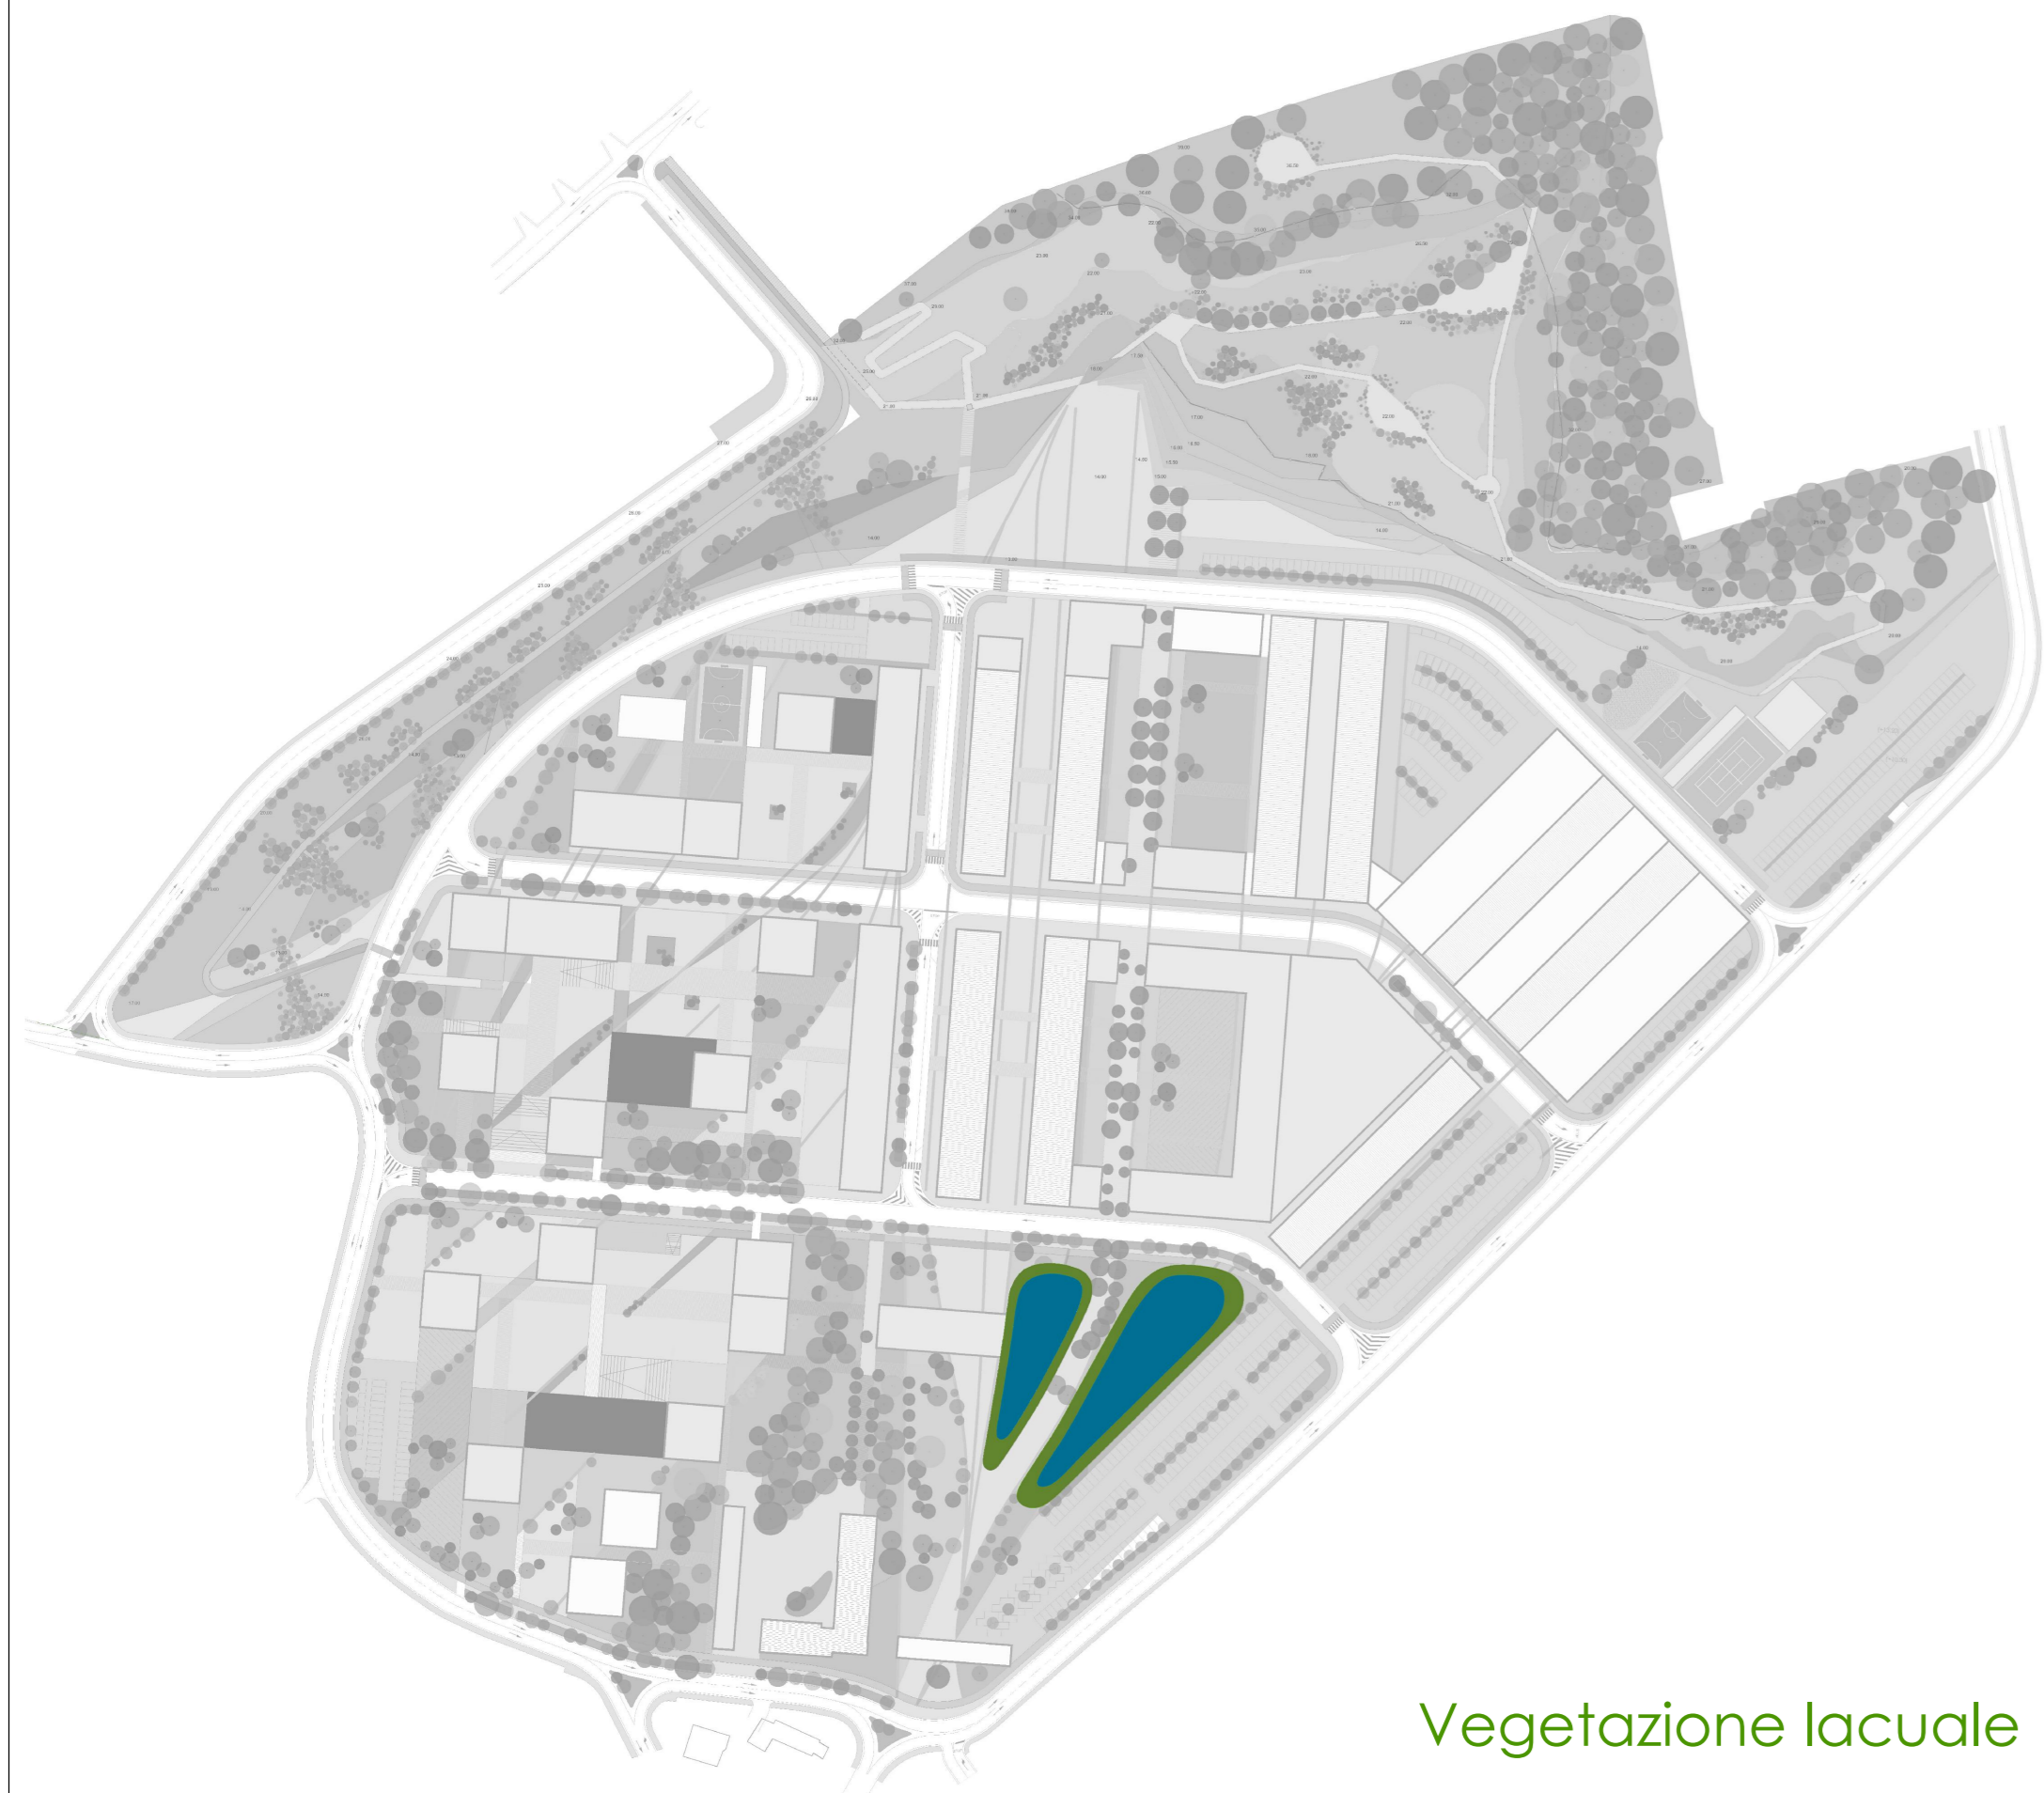

- Arbusti**
Abelia grandiflora
Callistemon
Cestrum aurantiacum
Clerodendron spp.
Cotoneaster spp.
Eugenia myrtifolia
Lonicera
Spiraea spp.
Teucrium
Westringia fruticosa
Crataegus levigata
Santolina
Senecio
Colutea arborescens

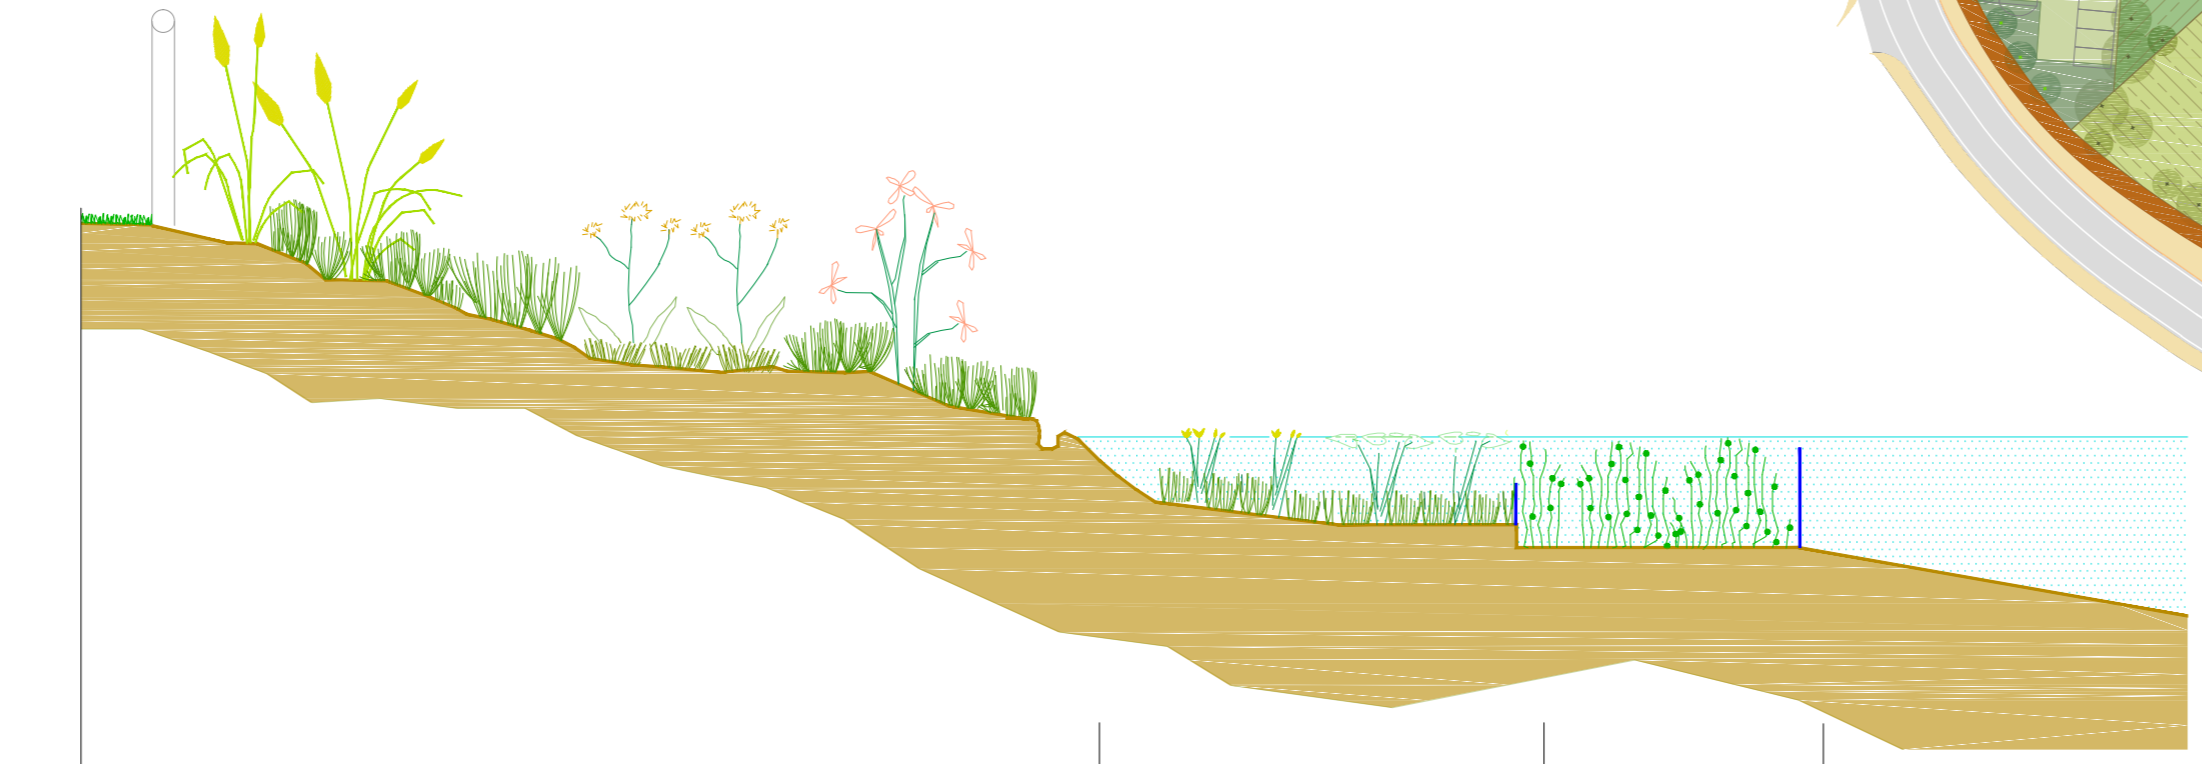

- zona palustre**
Alisma plantago aquatica
Arundo plinii
Butomus umbellatus
Carex spp.
Iris pseudacorus
Lilium bulbiferum
Lysimachia spp.
Lythrum salicaria
Phragmites australis
Polygonum amphibium
Pontederia cordata
Ranunculus spp.
Sagittaria sagittifolia
Schoenoplectus lacustris
Scirpus lacustris
Typha spp.
- zona stagionale**
Nelumbo nucifera
Nymphaea alba
Nymphoides peltata
- zona a veg. sommersa**
Hyppurius vulgaris
Lemna sp.
Potamogeton pectinatus
Trapa natans var. *verbanensis*

- LEGENDA**
 1. Nuovo ingresso al Parco
 2. Gabbiotto guardiania
 3. Servizi igienici
 ● Illuminazione





COMUNE DI NAPOLI

VARIANTE
PIANO URBANISTICO ATTUATIVO
 Ambito 43 del PRG di Napoli
 Polo Urbano Integrato di Via Botteghele

Art. 26 della Legge Urbanistica Regionale "Norme sul Governo del Territorio", n. 16 del 22/12/2004 e smi. art. 7 (Ripartizione aree urbanistiche) della Legge Regionale n. 19 del 28/12/2005 e smi.

Committente:
Fingestim s.r.l.
 Sede Legale: Via A. Diaz 102 - 80026 Casoria (NA) - P.IVA 04928120965

Progetto:
Urbanistica e coordinamento
 UAP Studio Srl
 Via Positano 272 | 80132 | Napoli | Tel. 081 5751562 | www.uap.it | uapstudio@gmail.it

Infrastrutture e mobilità
 In.Co.Ste.T. s.r.l.
 Via E. Di Marco, 11 | 80133 | Caserta (CA) | Tel. 081 8421196 | fax 081 8421197 | info@inco.ste.t.it | www.inco.ste.t.it

Paesaggio e agronomia
 Progetto Verde coop. r.l.
 Via Salaria, 261 | 00132 | Roma (RM) | Tel. 06 7621169 | fax 06 7621169 | info@progettoverde.eu

Infrastrutture idrauliche e sottoservizi
 Prof. Ing. Rudy Gargano
 via P. S. Antonio, 20/201 | 80137 | Napoli | Tel. 081 576 6790 | gargano@unina.it

Geologia
 Dott. Roberto Landolfi
 Via Marconi, 21 | 80135 | Napoli | Tel. 081 5002250 | geologia@libero.it

Indagini strutturali e sulla consistenza del patrimonio architettonico
 Studio associato di ingegneria RuscoVerde
 via S. Donato, 5 | 81023 | Aviano (CA) | Tel. 081 5033253 | studio@ruscoverde.it

Fattibilità economica e costi
 Ing. Lucia Rossi
 via Poggio, 21 | 84025 | Eboli (SA) | Tel. 0828602113 | ing.luciarossi@bens.it

Aspetti giuridico amministrativi
 Avv. Marcello Fortunato
 via San Marco Salvatore, 31 | 84123 | Salerno | Tel. 082207710 | marcello.fortunato@studiogreggieturati.it

PLANIMETRIA D'INSIEME		AGR EP.17
DISTRIBUZIONE DELLA VEGETAZIONE DI PROGETTO		
RIF. SETTORE	NUM. ELABORATO	
SCALA: 1:1000	FORMATO: A0	COD. FILE:
DATA: Maggio 2013	AGGIORN.: APRILE 2014	