Δ strada	Δ 0,00	Δ 0,00	Δ 2,10	Δ 0,00	Δ 0,00
Δ fogna	Δ 1,00	Δ 1,0		Δ 1,0	

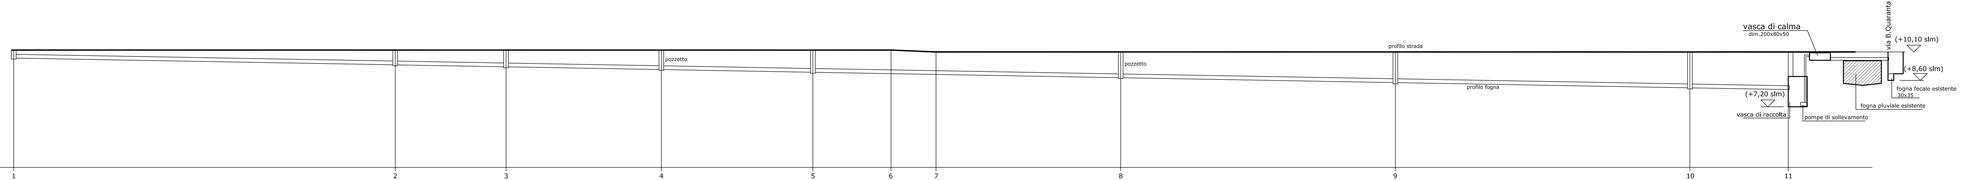

Picchetti	1	2	3	4	5	6	7	8	9	10	11
Distanze parziali	39,30	11,70	16,40	16,00	8,00	4,75	19,50	29,40	31,10	12,00	
Distanze progressive	0,00	39,30	51,00	67,40	83,40	91,40	96,15	115,65	145,05	176,15	188,15
Quota strada	10,25	10,25	10,25	10,25	10,25	10,25	10,10	10,10	10,10	10,10	10,10
Quota fogna	9,62	9,75	9,50	9,33	9,08	8,75	8,74	8,74	8,48	8,21	8,12

COMUNE DI NAPOLI

OGGETTO: P.U.A. Piano Particolareggiato di iniziativa privata per un insediamento a destinazione ricettiva

LOCALITA': S.Giovanni a Teduccio
Via Bernardo Quaranta
In Mappa: Foglio 177
Part.lle 180-183

Il Proprietario
NAPOLI PROJECT s.r.l.
Via Cimitero trav.privata 73
Brusciano (NA)

Il Tecnico
DOTT. ING. MICHELE AUTORINO

OGGETTO :
Elaborati di Progetto
IMPIANTI
FOGNATURA
PROFILO FOGNA FECALE

ARCHIVIO: impianti fognatura profili.dwg		TAV.:
DATA: Giugno 2016	AGGIORNAM.	14 a
SCALA: 1:200		
NOTE		