



**PIANO PARTICOLAREGGIATO
DI INIZIATIVA PRIVATA**

(ai sensi dell'art.26 comma 2 lettera a) della L.R. n°16/2004 e s.m.l.)
ADEGUATO ALLE PRESCRIZIONI DELLA CONFERENZA DI SERVIZI

Area in via Nazionale delle Puglie


costituita dalle particelle iscritte al Catasto Terreni foglio 61 part.ile 97-573-574-575-576

PROponente:
Societa' Gruppo Servizi Ambientali Metropolitani s.r.l.
AMMINISTRATORE UNICO:
Anna Maria Rizzo

PROGETTISTA E COORDINATORE GENERALE DEL PUA:
arch. Firenze Asta

CONSULENTI:
geom. Francesco Romano
REDAZIONE GRAFICA:
geom. Umberto Merdillo

Anna Maria Rizzo
Amministratore Unico

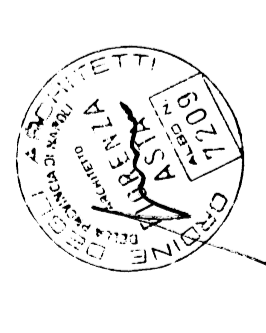

**PLANIMETRIA ZONIZZAZIONE P.P. E
DELLE DESTINAZIONI D'USO**

(SU PERIMETRO DI MAPPA CATASTALE)

Tavola 10bis
(SCALA 1:500)

marzo 2016

PLANIMETRIA DI ZONIZZAZIONE P.P.

Perimetro
P.P. (mq.11,649)

- confine attuale di proprietà = St = mq. 10,676
- perimetro area di marciapiede pubblico oggetto di riqualificazione nell'ambito degli interventi previsti dal presente P.P. = mq.973
- superficie fondiaria = Sf = mq.8.804


AREE PRIVATE

- area destinata a nuovo corpo edilizio - mq. 2.118
- area destinata a parcheggi pertinenziali - mq. 1.702
- area a verde e di mitigazione all'interno dell'area privata- mq. 1.223
- viabilità interna all'area privata - mq. 3.425
- marciapiedi interni all'area privata - mq. 336

AREE PUBBLICHE (URBANIZZAZIONI) per complessivi mq. 2.845,00

- area destinata a parcheggi - mq. 947
- nuovo tratto viario pubblico - mq. 202
- area da destinare a marciapiede pubblico = mq. 365 (marciapiede da riqualificare)
- area da destinare a verde pubblico - mq. 1.331

(AREA RICADENTE NEL COMUNE DI CASORIA)

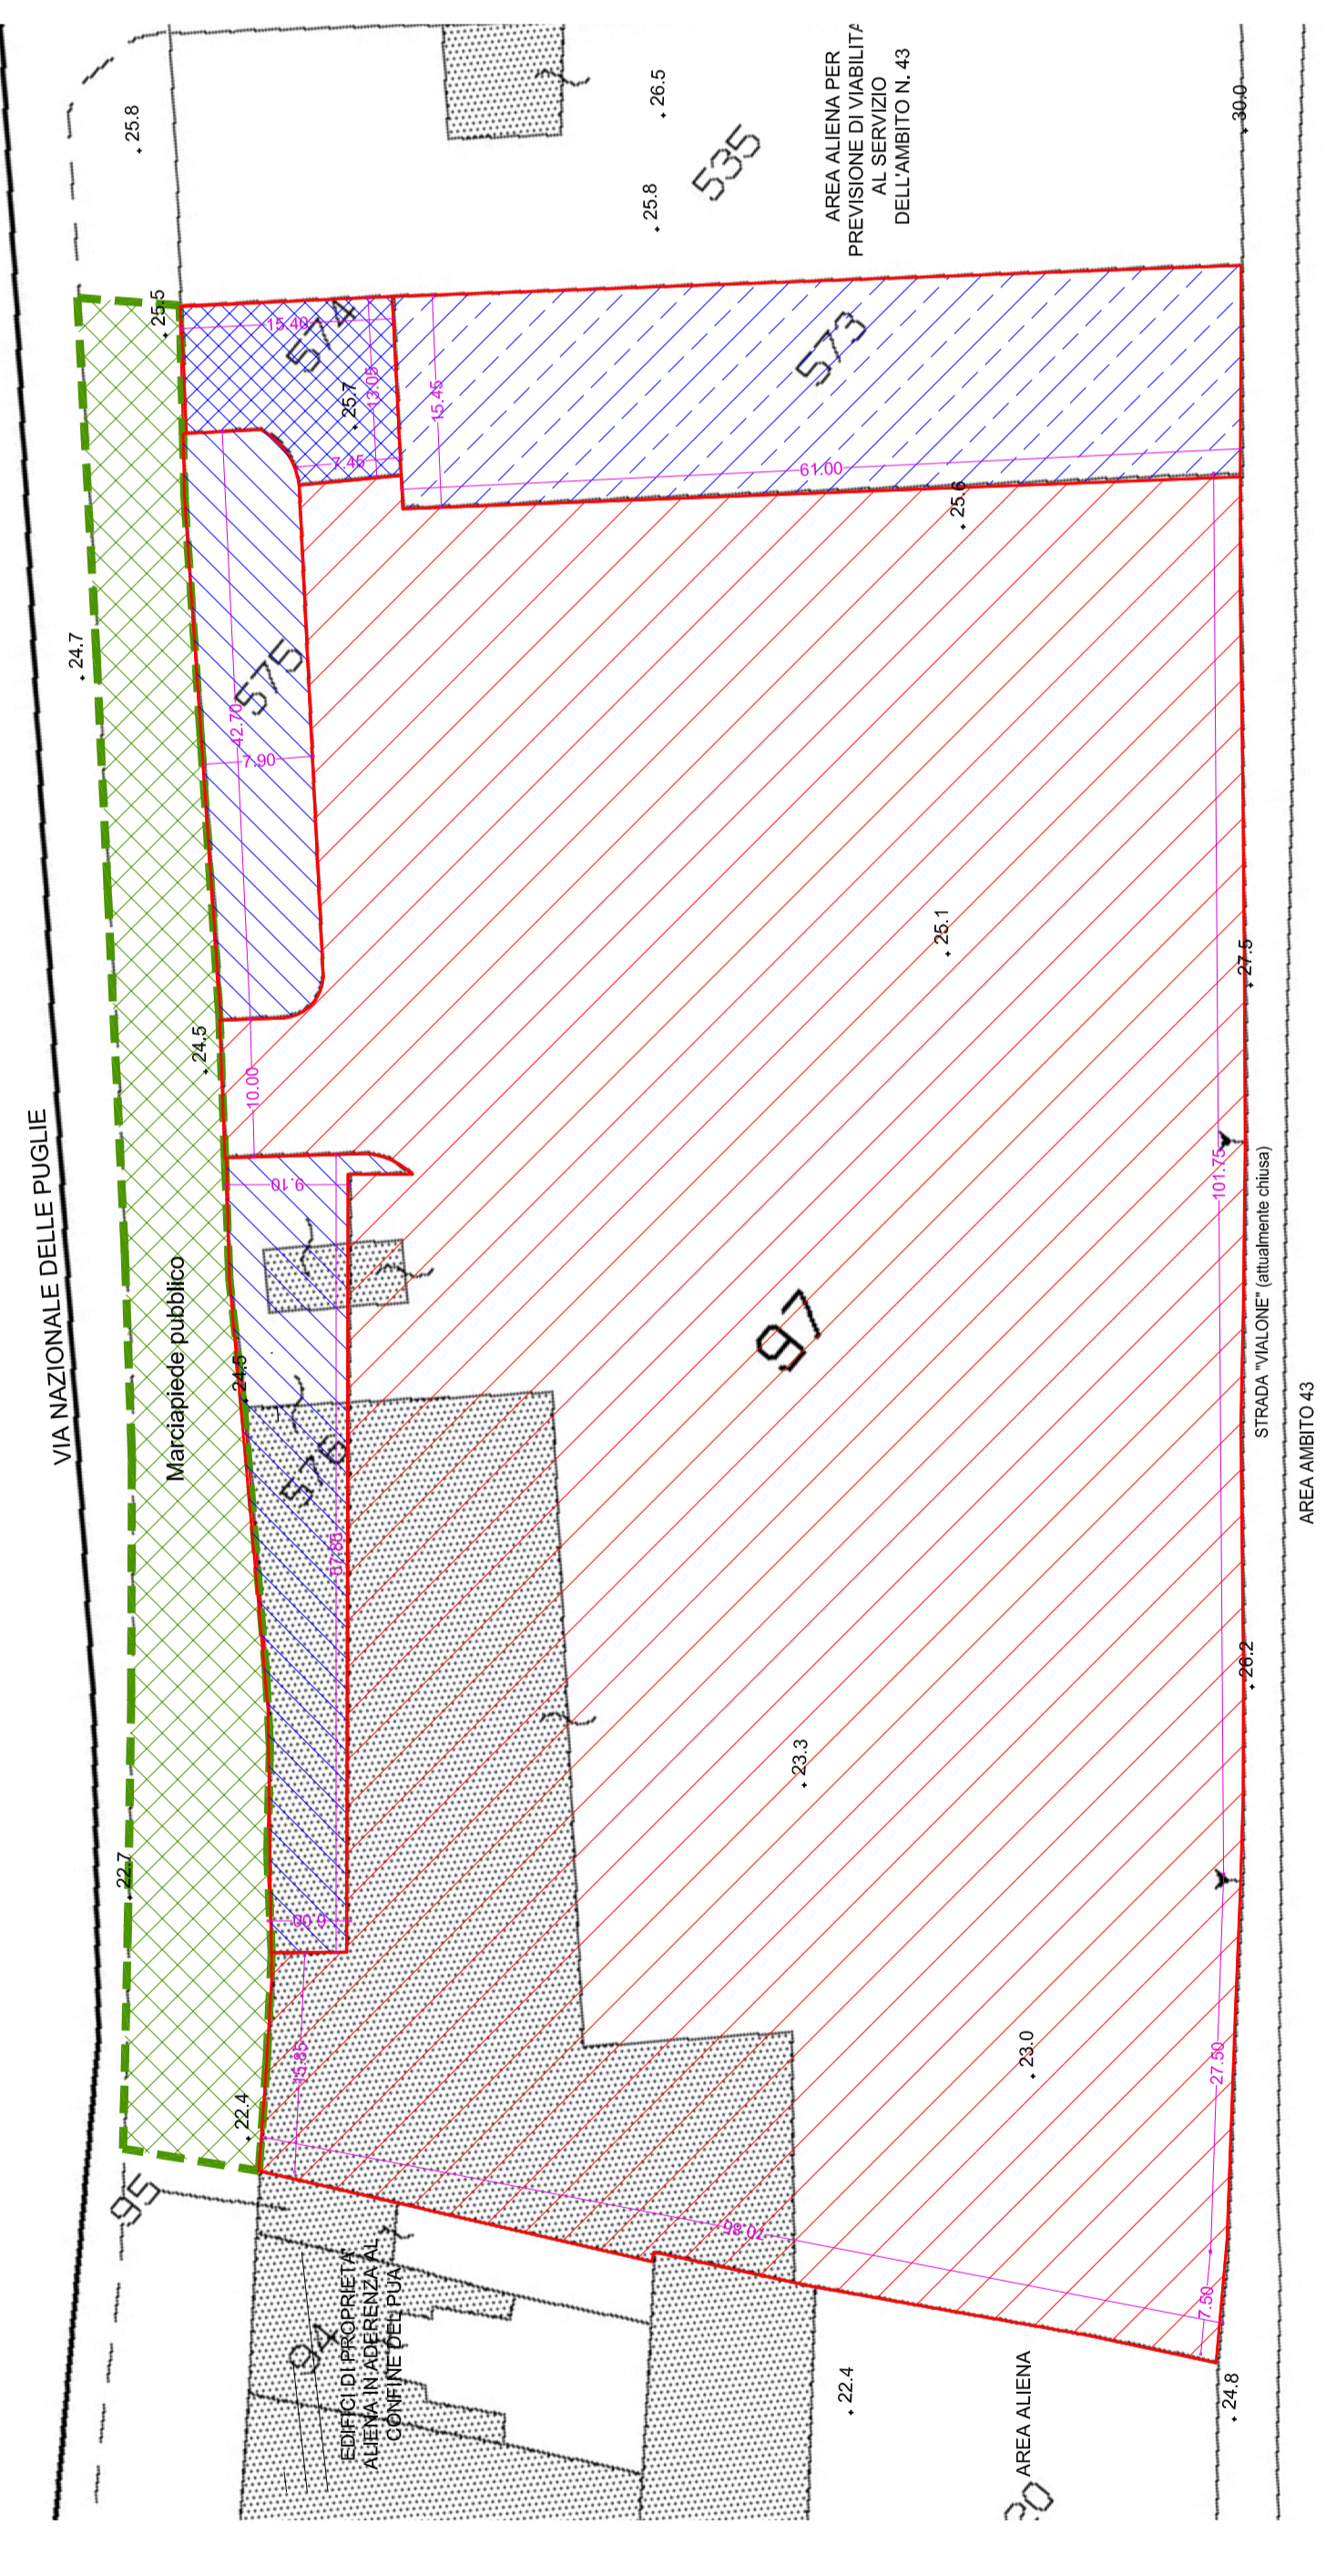

PLANIMETRIA DI PROGETTO CON DESTINAZIONI D'USO

AREE PRIVATE

- area destinata a nuovo corpo edilizio - mq. 2.118
- area destinata a parcheggi pertinenziali - mq. 1.702
- area a verde e di mitigazione all'interno dell'area privata- mq. 1.223
- viabilità interna all'area privata - mq. 3.425
- marciapiedi interni all'area privata - mq. 336

AREE PUBBLICHE (URBANIZZAZIONI) per complessivi mq. 2.845,00

- area destinata a parcheggi - mq. 947
- nuovo tratto viario pubblico - mq. 202
- area da destinare a marciapiede pubblico = mq. 365 (marciapiede da riqualificare)
- area da destinare a verde pubblico - mq. 1.331

COMUNE DI CASORIA

