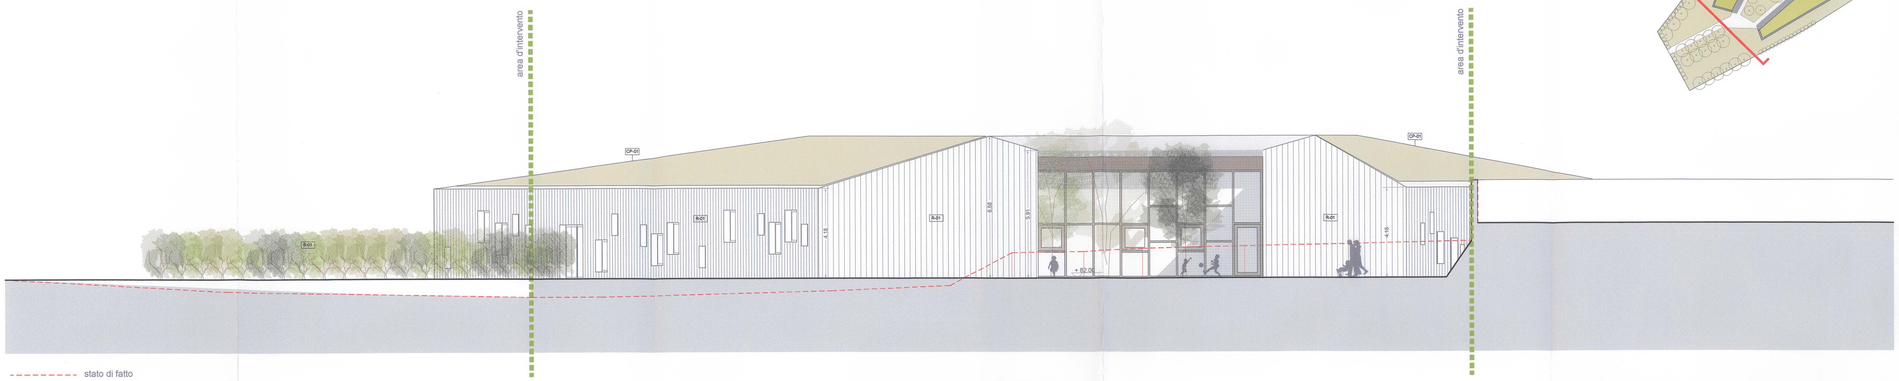

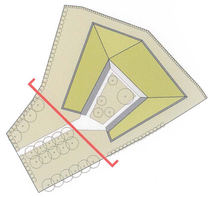

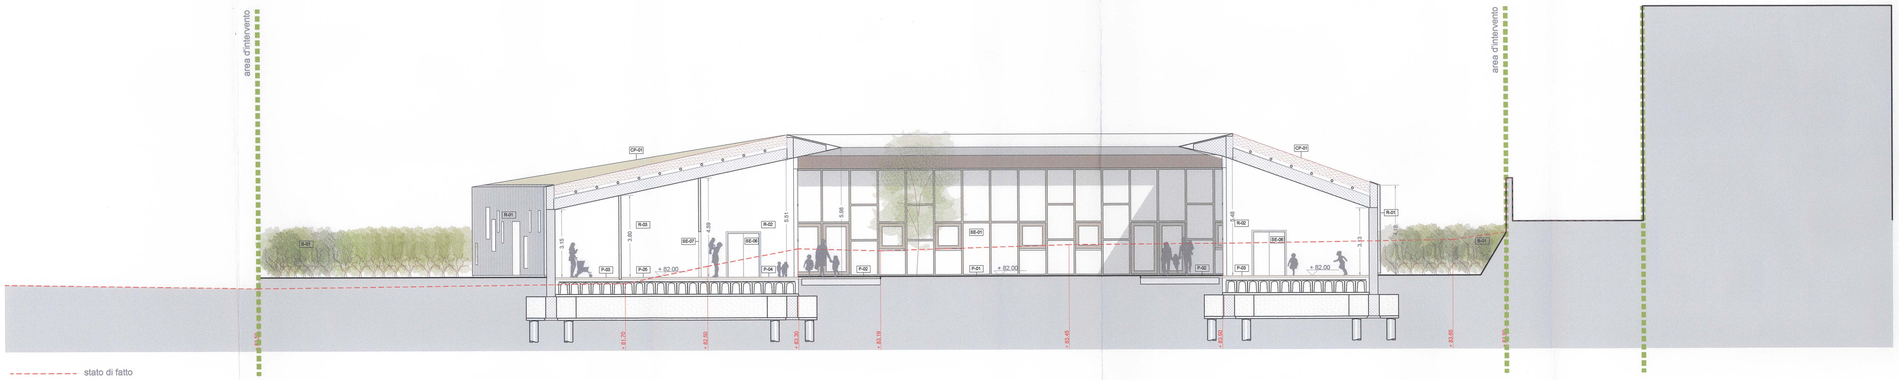
area d'intervento
area d'intervento
CP-01
CP-01
B-01
R-01
R-01
R-01
R-01
SE-07
SE-06
SE-01
P-01
P-02
P-03
+ 82.00
3.15
3.80
4.69
5.51
5.96
4.48
3.13
3.13
3.70
3.70
3.70