

OPERE A VERDE


- Limite complessivo intervento
- Area di intervento - LOTTO 1A

PAVIMENTAZIONI

- Pavimentazione tipo 01
Lastre in basolato lavico
dim. 60x40x5 cm
- Pavimentazione tipo 03
Masselli autobloccanti fotocatalitici tipo 'Renova'
dim. 15x15x 6 cm

OPERE VERDE, ALBERATURE

- Albero di progetto: *Acer campestre* 'Elsrijk'
- Circonferenza 20/25 cm
- in asola 1,20 x 1,20m

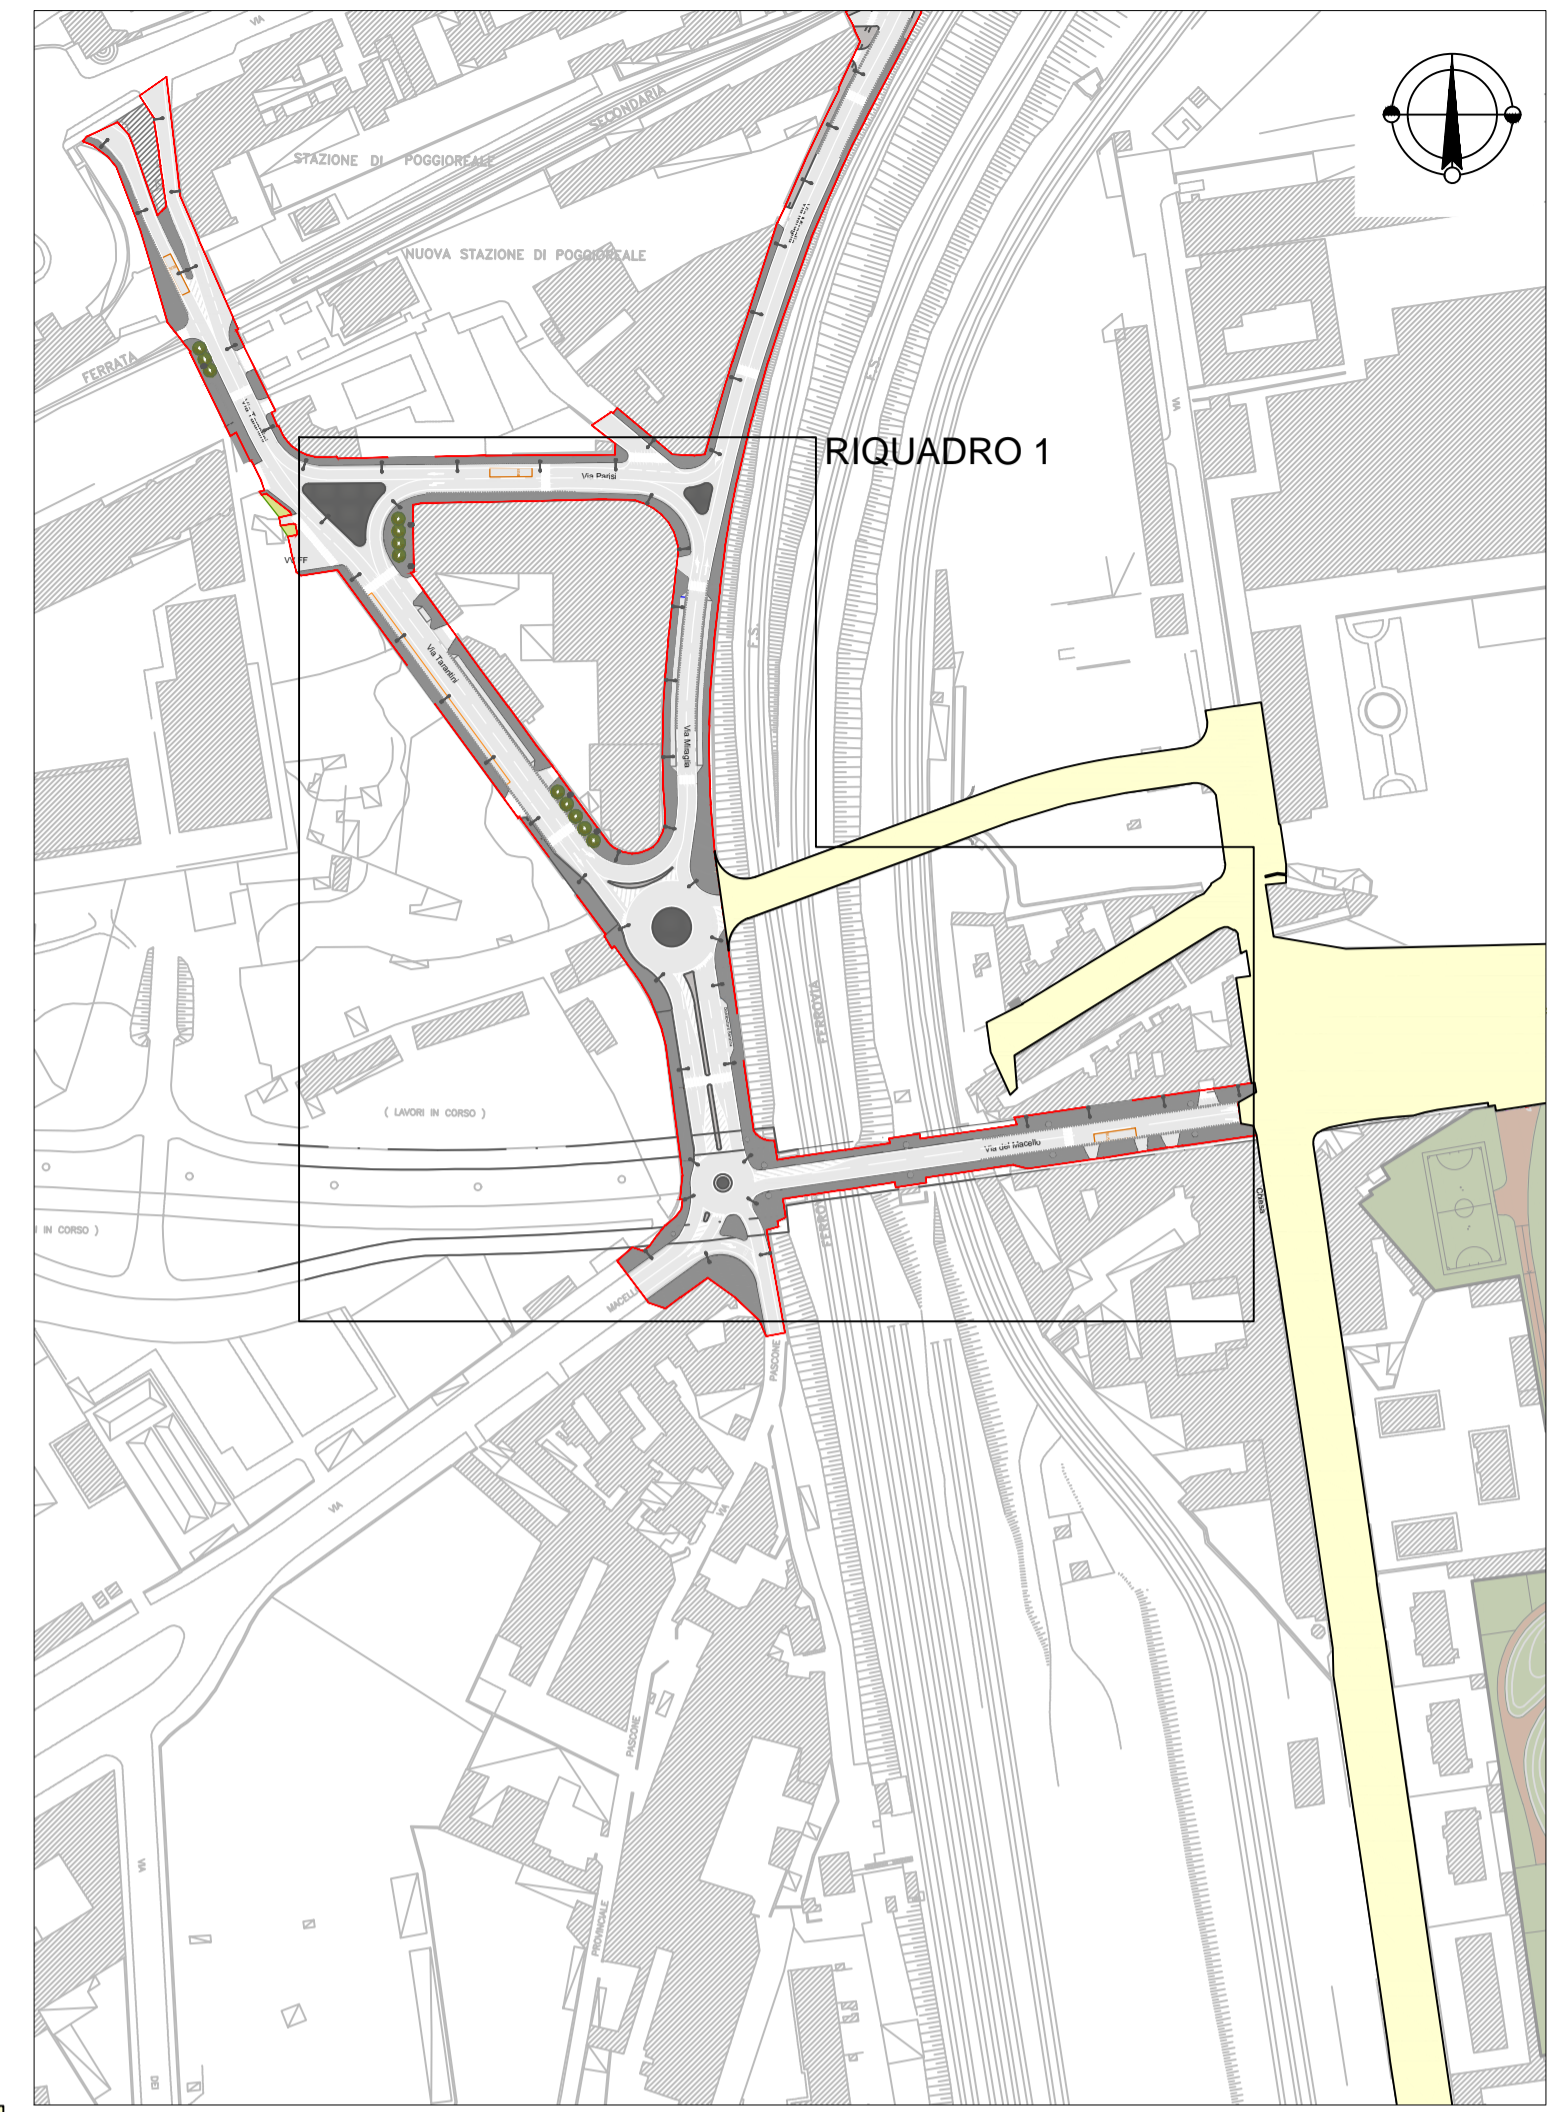

scala 1:5'000



COMUNE DI NAPOLI
Direzione centrale Infrastrutture, lavori pubblici e mobilità
Servizio Sistema delle infrastrutture di trasporto, delle opere pubbliche a rete e dei parcheggi



Grande progetto Riquilibrato urbano Napoli est

Riquilibrato urbanistico e ambientale via Miraglia e sottopasso esistente

PROGETTO DEFINITIVO

CdP Immobiliare*: COORDINAMENTO arch. Francesco Malone
arch. Antonella Pazzanese

Gruppo di progettazione
Infrastrutture e impianti: *IN.CO.SE.T. S.r.l. - a socio unico*
Società di ingegneria, consulenza e servizi per l'ambiente e il territorio - Ing. Claudio Troisi

Paesaggio: LAND Milano S.r.l. - arch. Andreas Kipar

Titolo e firma
CONSIGLIERI DELLA PROVINCIA DI ANGIANI
KIPAR ANDREAS OTTO
Architetto
13857

LAND Milano s.r.l.
Il Direttore Tecnico
Dr. Arch. Andreas Kipar

* Attività prevista nell'ambito della convenzione urbanistica stipulata con il Comune di Napoli il 28 dicembre 2012, relativa all'intervento di riqualificazione dell'area ex Icti di via Parate. Impianto n. 501 - responsabile attuazione convenzione: arch. Giovanni Lanzetta

Progettazione sicurezza: Comune di Napoli - arch. Francesca Spera
Redazione atti amministrativi: Comune di Napoli - arch. Anna Rita Affortunato

Responsabile del procedimento
arch. Giuseppe Pulli

Planimetria paesaggistica e delle opere a verde Pi01

REVISIONE	DESCRIZIONE	DATA
01		
02		
03		

scala 1:500