


LEGENDA

- LIMITE AMBITO VALLONE SAN ROCCO
- STRALCIO PUA COLUCCI
- STRALCIO PUA COLUCCI:AREE DI PROPRIETA' PUBBLICA
- 215.28 QUOTA s.l.m.
- 215.28 s.l.m. ± 0,00 QUOTA EDIFICI

N.B.: PER LE SPECIFICHE DELLE ESSENZE ESISTENTI, SI RIMANDA AGLI ELABORATI AGRONOMICI

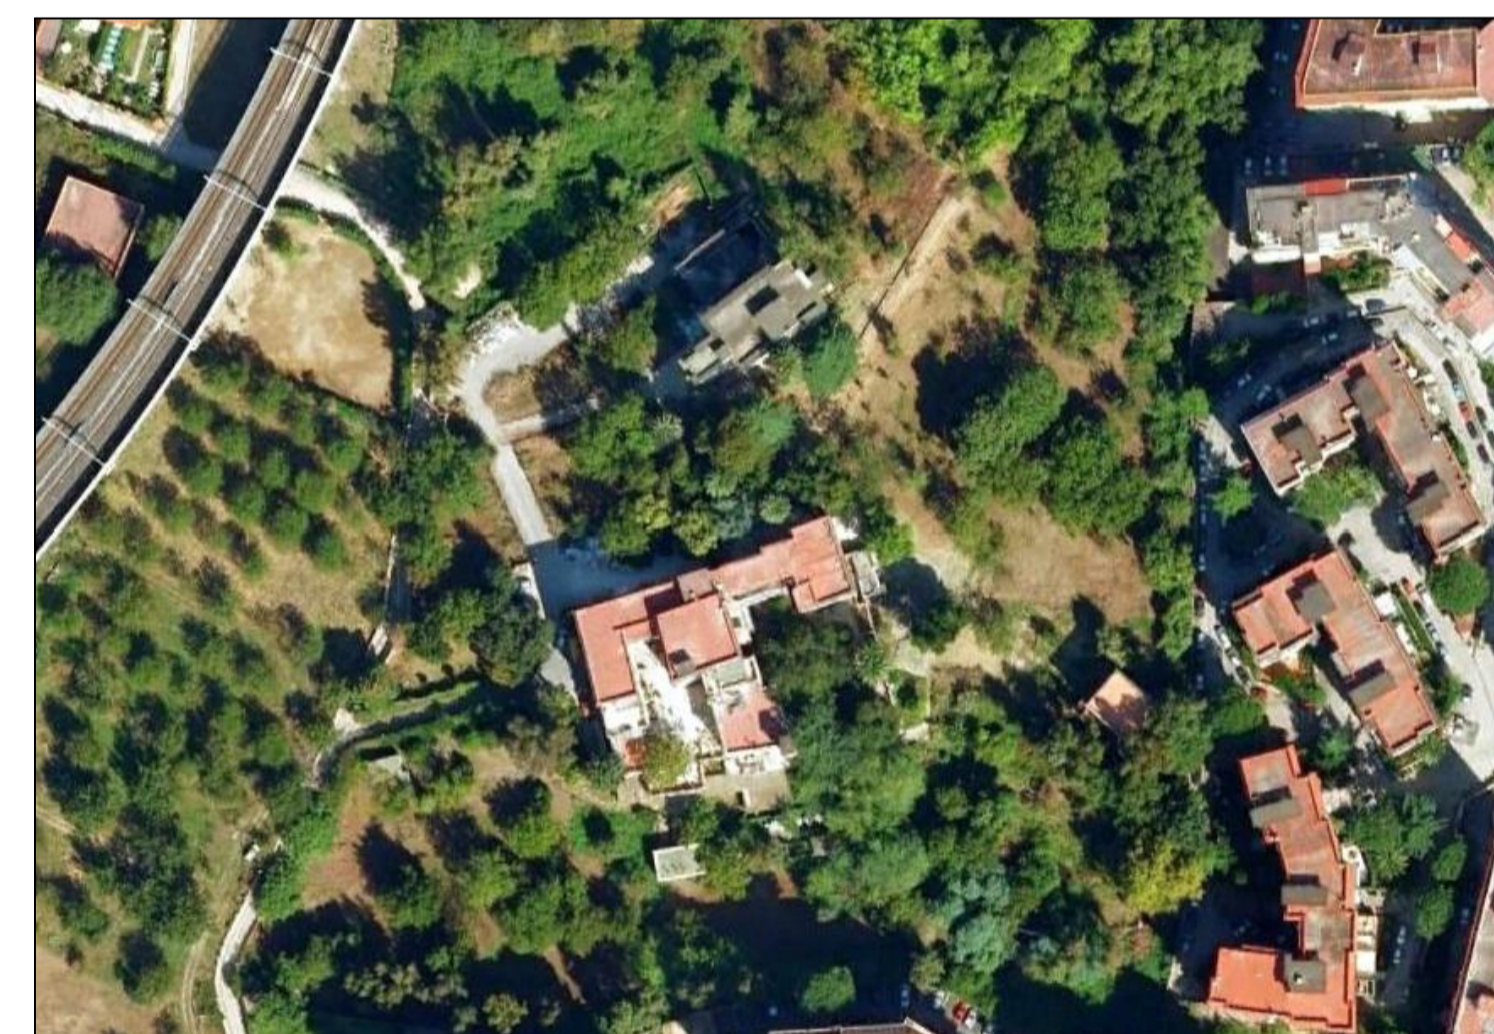

**PIANO URBANISTICO ATTUATIVO - PIANO DI RECUPERO
 AMBITO 35 - VALLONE SAN ROCCO - STRALCIO COLUCCI**

PROPRIETA': **EREDI COLUCCI D'AMATO** PROPONENTE: Il procuratore
 P.A.M.A s.r.l. UNIPERSONALE P.A.M.A

PROGETTAZIONE:
 SERVIZI INTEGRATI S.r.l. Engineering Services
 Via dei Chiaie, 105 - 80122 NAPOLI C.I.S. 12.3.18
 Arch. Maria Rosaria Salzano de Luna

RILIEVO ED ANALISI

FILE: **B.02** TITOLO ELABORATO: **RILIEVO AREA D'INTERVENTO: PLANIMETRIA** SCALA: **1:500**

FILE: B.02.dwg	NAPOLI	ELABORATO	VISTO	EMISSIONE	FORMATO: A1
	DATA	Aprile 2010	Maggio 2010	Giugno 2010	
ARCHIVIO: 09/10 - 354	SIGLA	1 - Agosto 2010 : Nota Comune di Napoli Prot.45F del 04/08/2010			
	MODIFICHE	2 - Settembre 2010			
	MODIFICHE	3 - 21/01/2011 - Raccomandazioni Enti Conferenza dei Servizi del 05/10/2010			

A TERMINI DI LEGGE CI RISERVAMO LA PROPRIETA' DI QUESTO ELABORATO CON DIVIETO DI RIPRODURRE RENDENDOLO NOTO A TERZI ANCHE PARZIALMENTE SENZA NOSTRA AUTORIZZAZIONE