

4122/A
02-12-10

212




COMUNE DI NAPOLI

Dipartimento pianificazione urbanistica

Servizio pianificazione esecutiva degli insediamenti di formazione storica

PIANO PARTICOLAREGGIATO
di iniziativa privata ex art. 26 Lrc n. 16/2004 e
ex art. 33 delle Nta della Variante al Prg per un'area
in via Nazionale Sannitica, civici 194 e 196
quartiere S. Pietro a Patierno
NCT: foglio 25, particella 29,30,31,32,774,765,157/a, sezione SPI

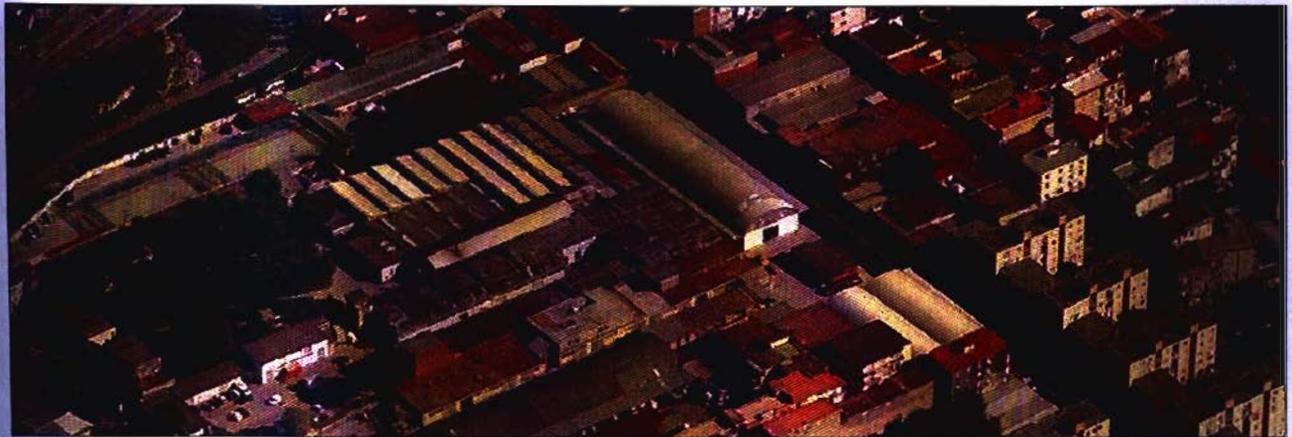

<input type="checkbox"/> ANALISI DELLE CONDIZIONI ESISTENTI	<input type="checkbox"/> PROGETTO URBANIZZAZIONI PRIMARIE
<input checked="" type="checkbox"/> PROGETTO URBANISTICO	<input type="checkbox"/> PROGETTO EDILIZIO

Elaborati:
Particellare descrittivo con individuazione delle
aree cedute

Tavola **U3**

Scala

Progetto:



STUDIO FALANGA ASSOCIATI

coordinamento:
arch. Giovanni Falanga

arch. Giovanni Merra
arch. Mauro Gaudenzi
arch. Michele di Blasio
arch. Tiziana Prisco



arch. Fabio Campidoglio
arch. Valeria Di Fiore
ing. Michele Vignola
arch. Ogniana Kyuchukova

Committente:

CUCIANT Spa
via provinciale di Caserta 194
80147 Napoli

IMMOBILIARE NEAPOLIS Spa
via nuova delle Breccie 214
80147 Napoli


Data: Ottobre 2010

Aggiornamenti:



LEGENDA

-  LIMITE PROPRIETA' DEL PROPONENTE
-  AREA DI INTERVENTO (LIMITE P.U.A.)
-  LIMITE CONFINE COMUNALE
-  LIMITE AREE CEDUTE

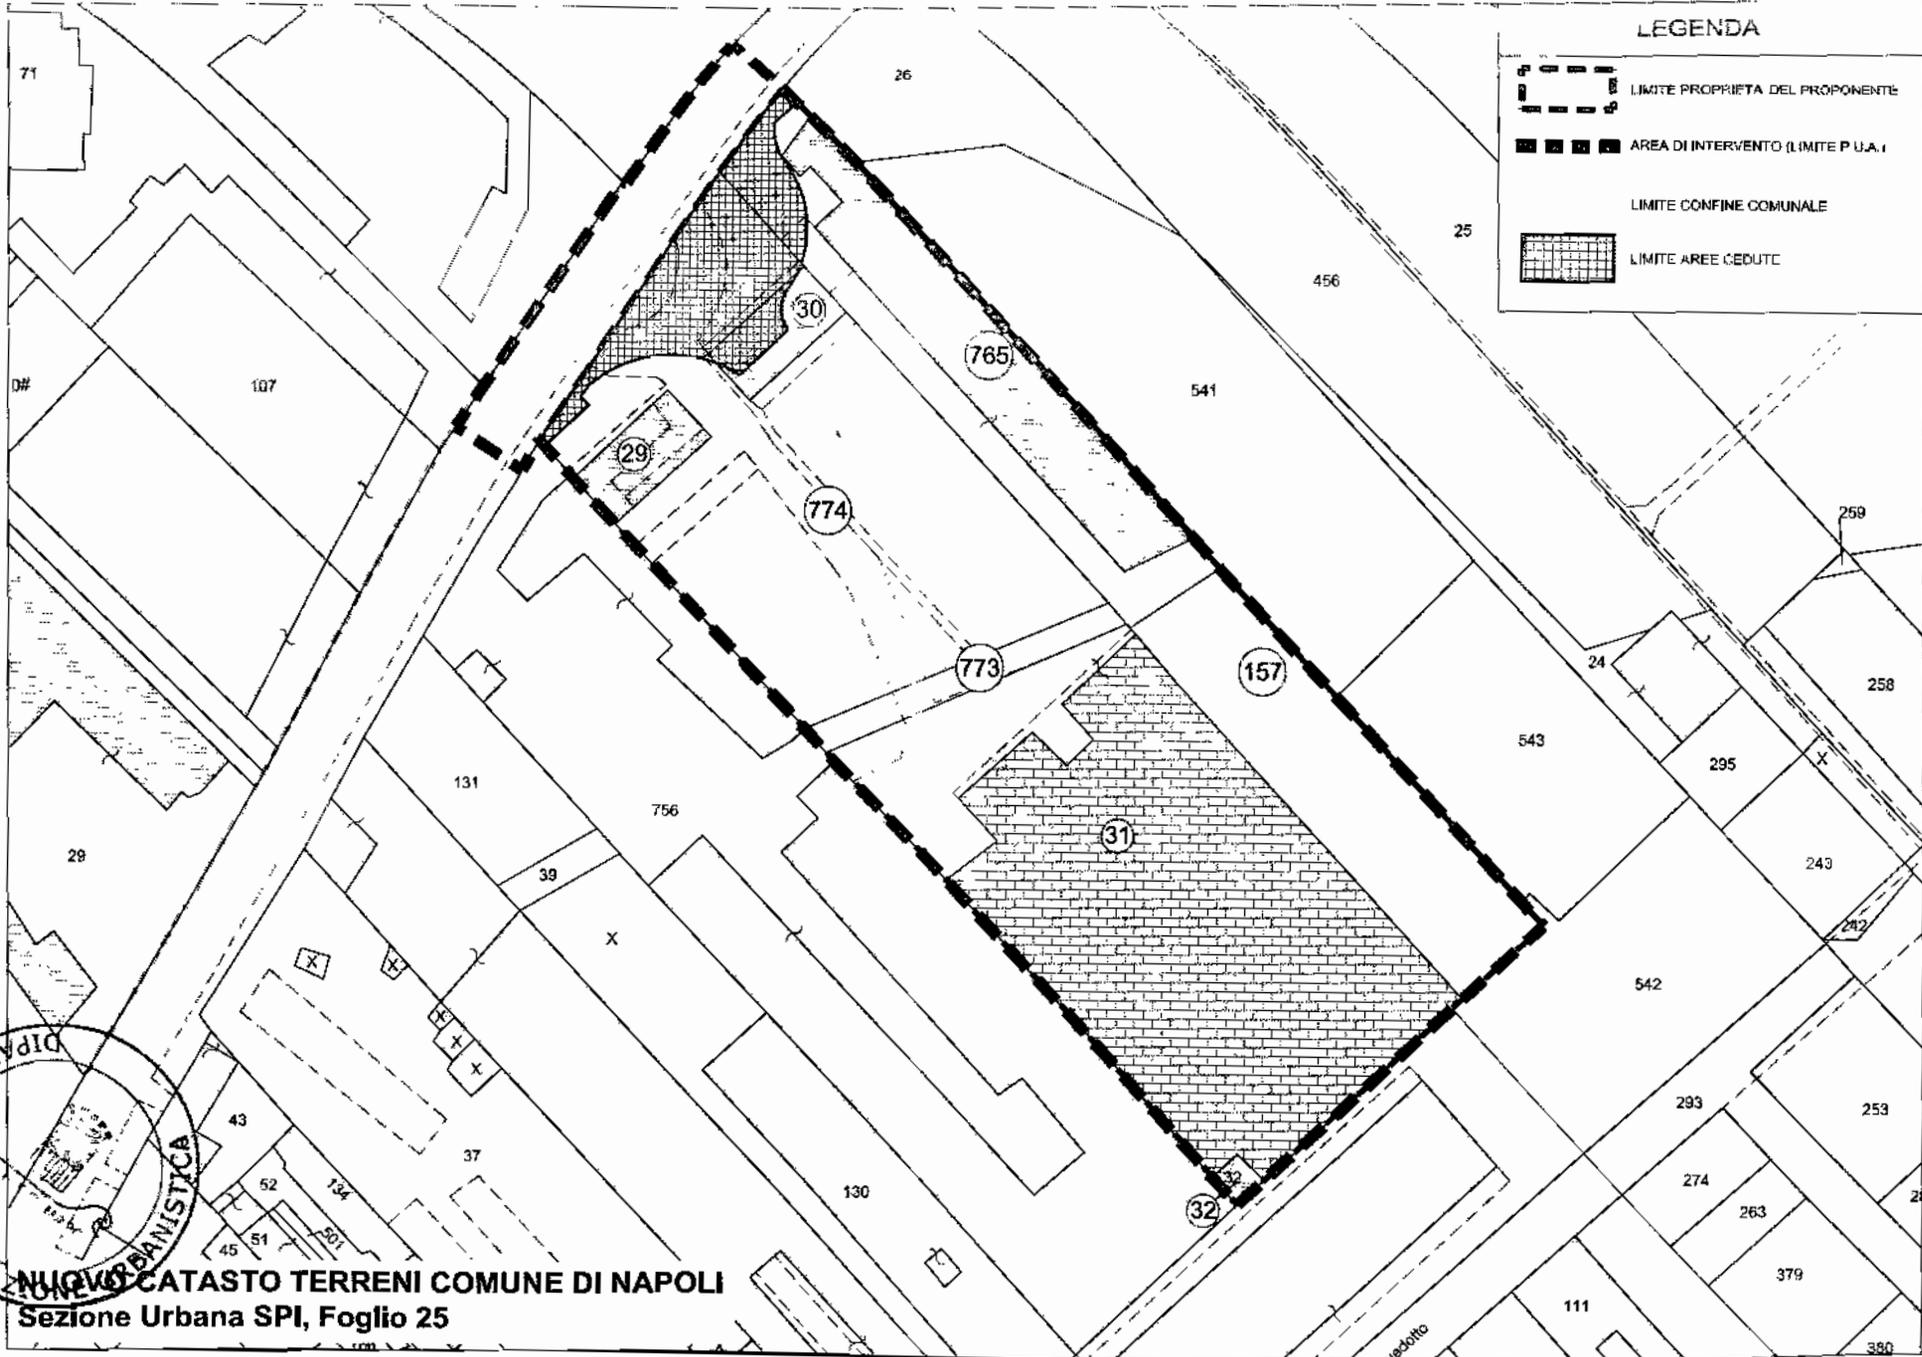

AQA



NUOVO CATASTO TERRENI COMUNE DI NAPOLI
Sezione Urbana SPI, Foglio 25

517