




**Direzione Centrale  
Infrastrutture, Lavori Pubblici e Mobilità**  
Servizio Progettazione, realizzazione e manutenzione strade e grandi assi viari e sottoservizi

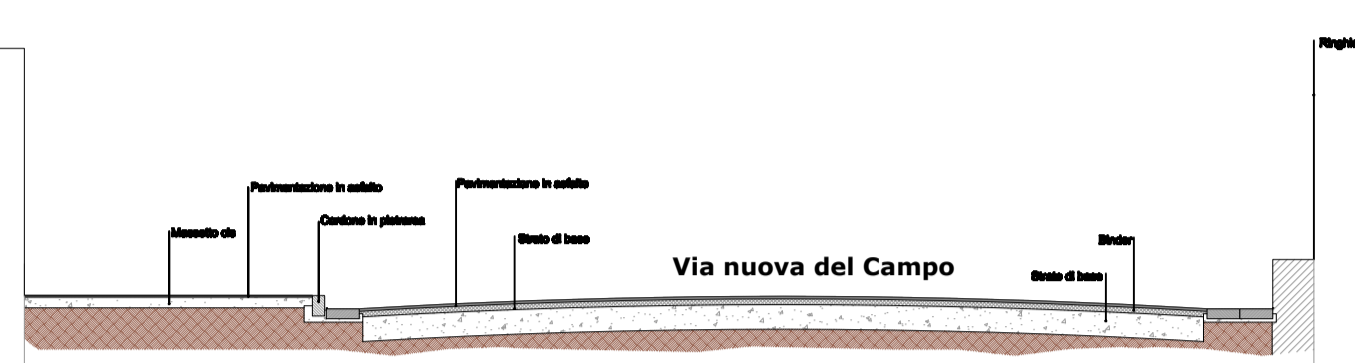

**PROGETTO DEFINITIVO**

**PROGETTO DI MANUTENZIONE STRAORDINARIA E MESSA  
IN SICUREZZA DI VIA NUOVA DEL CAMPO**

**Titolo elaborato**  
Planimetria e sezioni di progetto

**Codice**  
EG ARC 01

**Responsabile Unico del Procedimento**  
ing. Ugo Bardi

**Progettisti**  
geom. Eduardo Napolitano  
geom. Luciano Marino  
dott.sa Antonella Brunetti

**data** Dicembre 2013    **revisione** 0    **scala** 1/1000 -1/50

- Pavimentazione capostrada in conglomerato bituminoso
- Pavimentazione capostrada in cubetti porfido
- Rifacimento a norma spartitraffico in cls
- Pavimentazione marciapiedi in conglomerato bituminoso
- Aiuola da riqualificare
- Muretto in tufo e cls da riqualificare

