

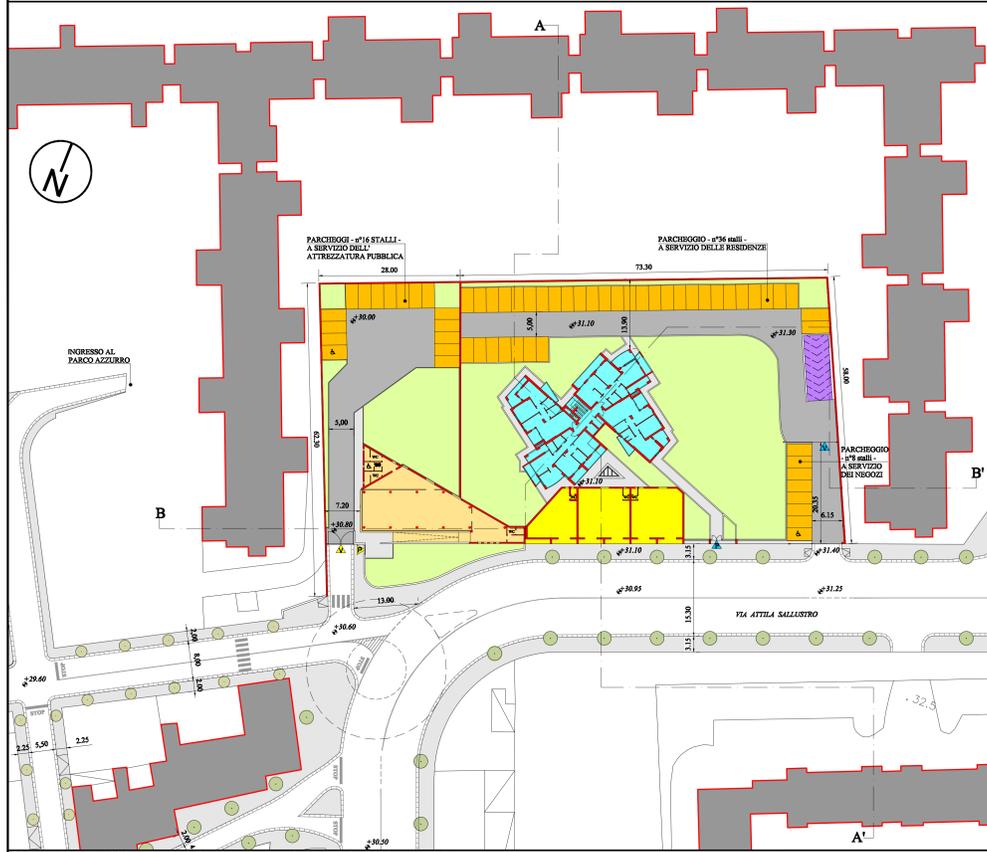
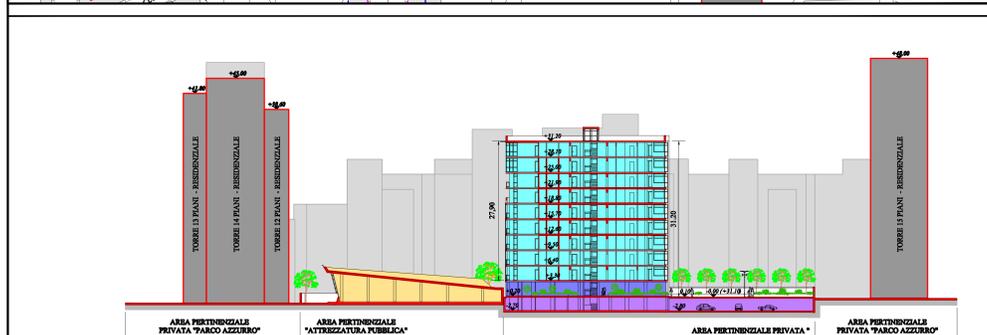
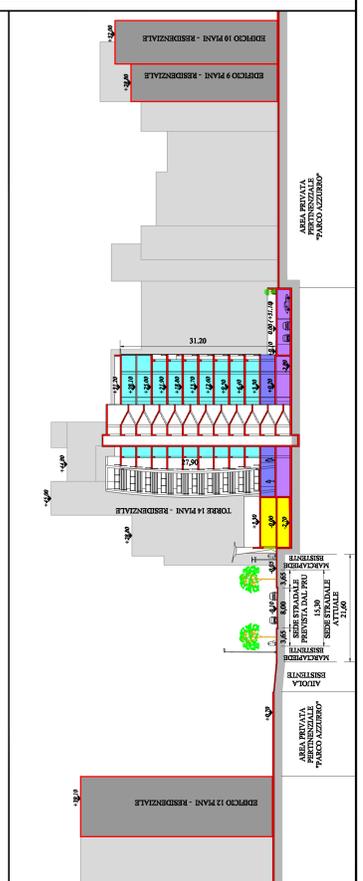


SCHEMA PLANIMETRICO STRADALE TEMPORANEO FINO ALLA RIDUZIONE DEFINITIVA DELLA CARREGGIATA PREVISTA DAL PRU

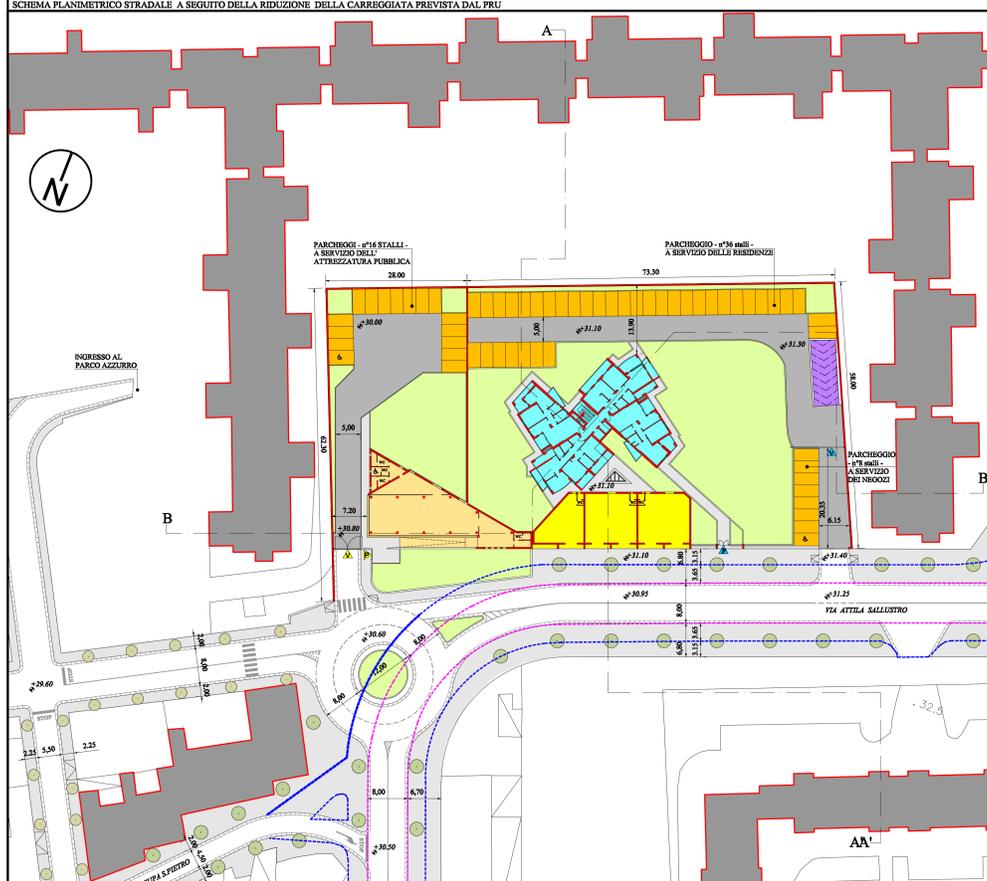

SCHEMA PLANIMETRICO STRADALE A SEGUITO DELLA RIDUZIONE DELLA CARREGGIATA PREVISTA DAL PRU

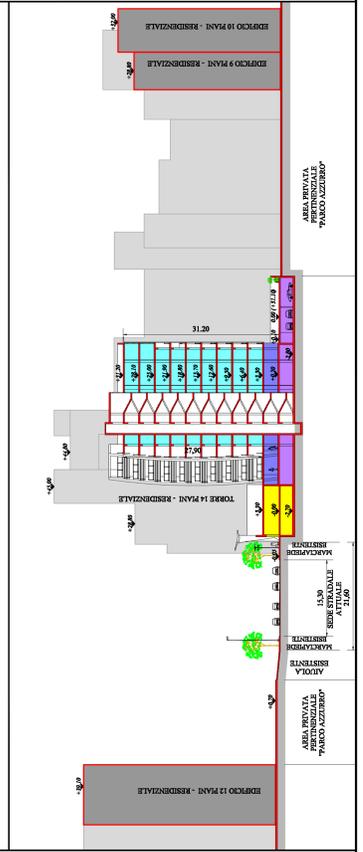

- LEGENDA**
- Residenza privata
 - Plochia (area privata)
 - Autorimessa privata
 - Attrezzatura pubblica
 - Commercio privato
 - Parcheggio a raso
 - Aree a verde
 - Filari alberati
 - Aree destinate alla circolazione dei pedoni
 - Aree destinate alla circolazione dei veicoli
 - Accesso carrabile all'attrezzatura pubblica
 - Accesso pedonale all'attrezzatura pubblica
 - Accesso carrabile alla proprietà privata
 - Accesso pedonale alla proprietà privata
 - Attuale sede stradale
 - Sede stradale secondo le previsioni del PRU

COMUNE DI NAPOLI

PIANO PARTICOLAREGGIATO DI INIZIATIVA PRIVATA

ai sensi dell'art.26 comma 2 lettera a) della L.R. 16/2004

Residenze, Servizi commerciali, Attrezzatura pubblica e Parcheggi in via A. Sallustro, quartiere Ponticelli (NA).

Fase 3-Progetto del piano urbanistico attuativo

elaborato P_G09
 titolo Schemi quotati planimetrici ed altimetrici
 scala 1:500

PROPONENTE
 CI.PE. COSTRUZIONI s.r.l.
 via fiumicello,7 - 80142,napoli

PROGETTISTA URBANISTICO ED ARCHITETTONICO
 arch. Luigi ORDETTI
 via gandini, 23 - 80040, cercola (na)

CONSULENTI
 dott.geol. Alessandro AMATO
 dott.geol. Giancarlo GAUDIELLO
 ing. Angelo REA

COLLABORATORI
 arch. Concetta MARRAZZO
 arch. Ciro AMOROSO
 dott. arch. Ciro AURIEMMA

R.D.P. arch. P. Antignano

data ottobre 2010