


- Area generale di intervento
- Area di intervento primo tratto - piazza Vittoria - Molo Sigillo



COMUNE DI NAPOLI
 Direzione centrale Pianificazione e gestione del territorio - sito Unesco
 Servizio Programma Unesco e valorizzazione della città storica

Riqualificazione lungomare

Tratto piazza Vittoria - Molo Sigillo

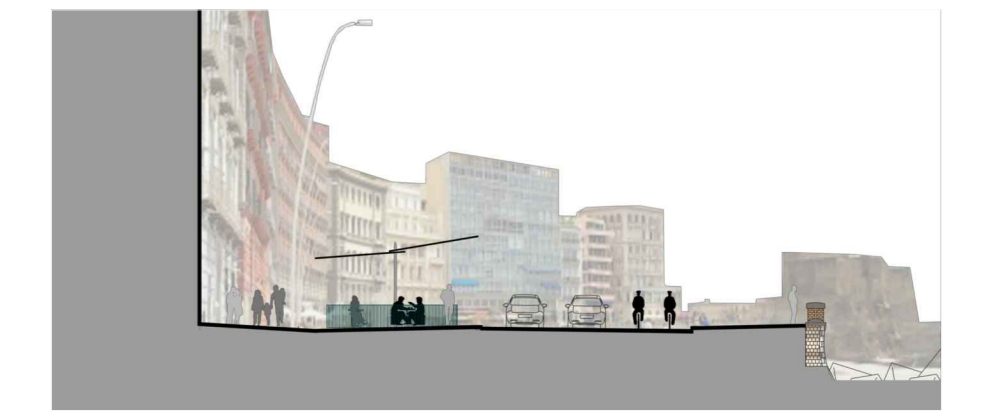

PROGETTO DEFINITIVO

Gruppo di progettazione
 arch. Anna Rita Altomuraro, arch. Daniela Buonanno, ing. Roberta Catapano, arch. Renata Ciannella, ing. Antonio d'Armiello, arch. Luca d'Angelo,
 ing. Marzia di Caprio (responsabile integrazione prestazioni specialistiche), geom. Luciano Marino, dot. Giuseppe Marcella, ing. Stefano
 Neppitano, geom. Iside Ricci.

Responsabile del procedimento
 arch. Giovanni Lanzetta

il Dirigente
 arch. Massimo Santoro

Corografia generale di inquadramento Scala 1:4000

EG COR 01	emissione luglio 2015
	revisione aprile 2018