



Il Sindaco di Napoli
Commissario delegato ex O.P.C.M.
n.3566/07 e s.m.i.

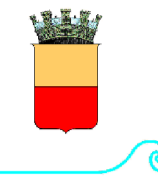

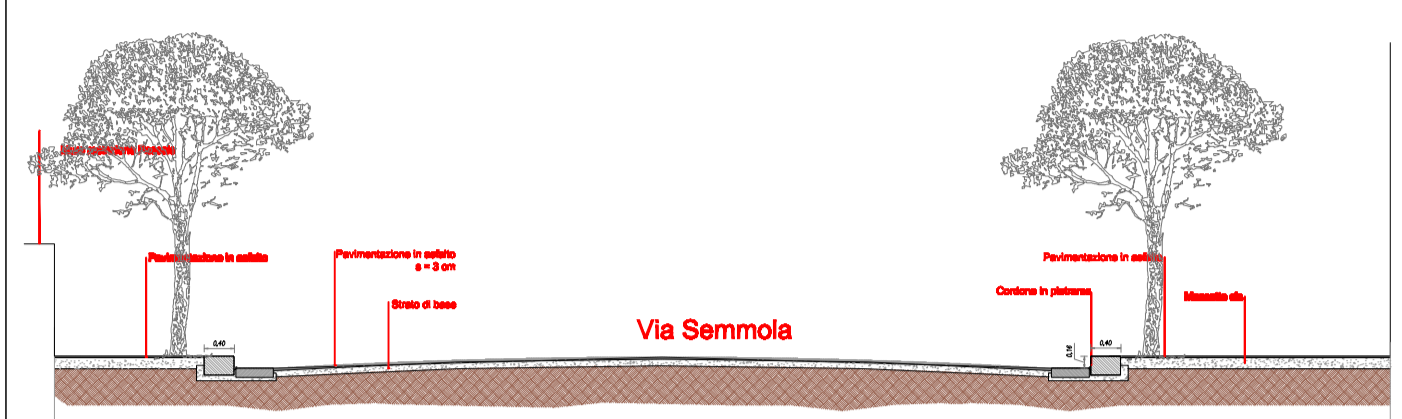

Via Sennola

PROGETTO ESECUTIVO


PROGETTO DI MANUTENZIONE STRAORDINARIA E MESSA IN SICUREZZA DI VIA SEMMOLA, VIA D'ANTONA, VIA CARDARELLI E VIA LEONARDO BIANCHI, LARGO CANGIANI, VIA MONTESANO, VIA PANSINI

TITOLO elaborato Particolari


Codice
EG ARCH 03

Responsabile Unico del Procedimento Ing. Gennaro Esposito	Progettisti geom. Raffaele Aruta arch. Eleonora Giovane di Girasole Ing. Antonio Guida Ing. Francesco Rotoli
---	---

data	Agosto 2009	revisione	0	scale varie
-------------	-------------	------------------	---	--------------------

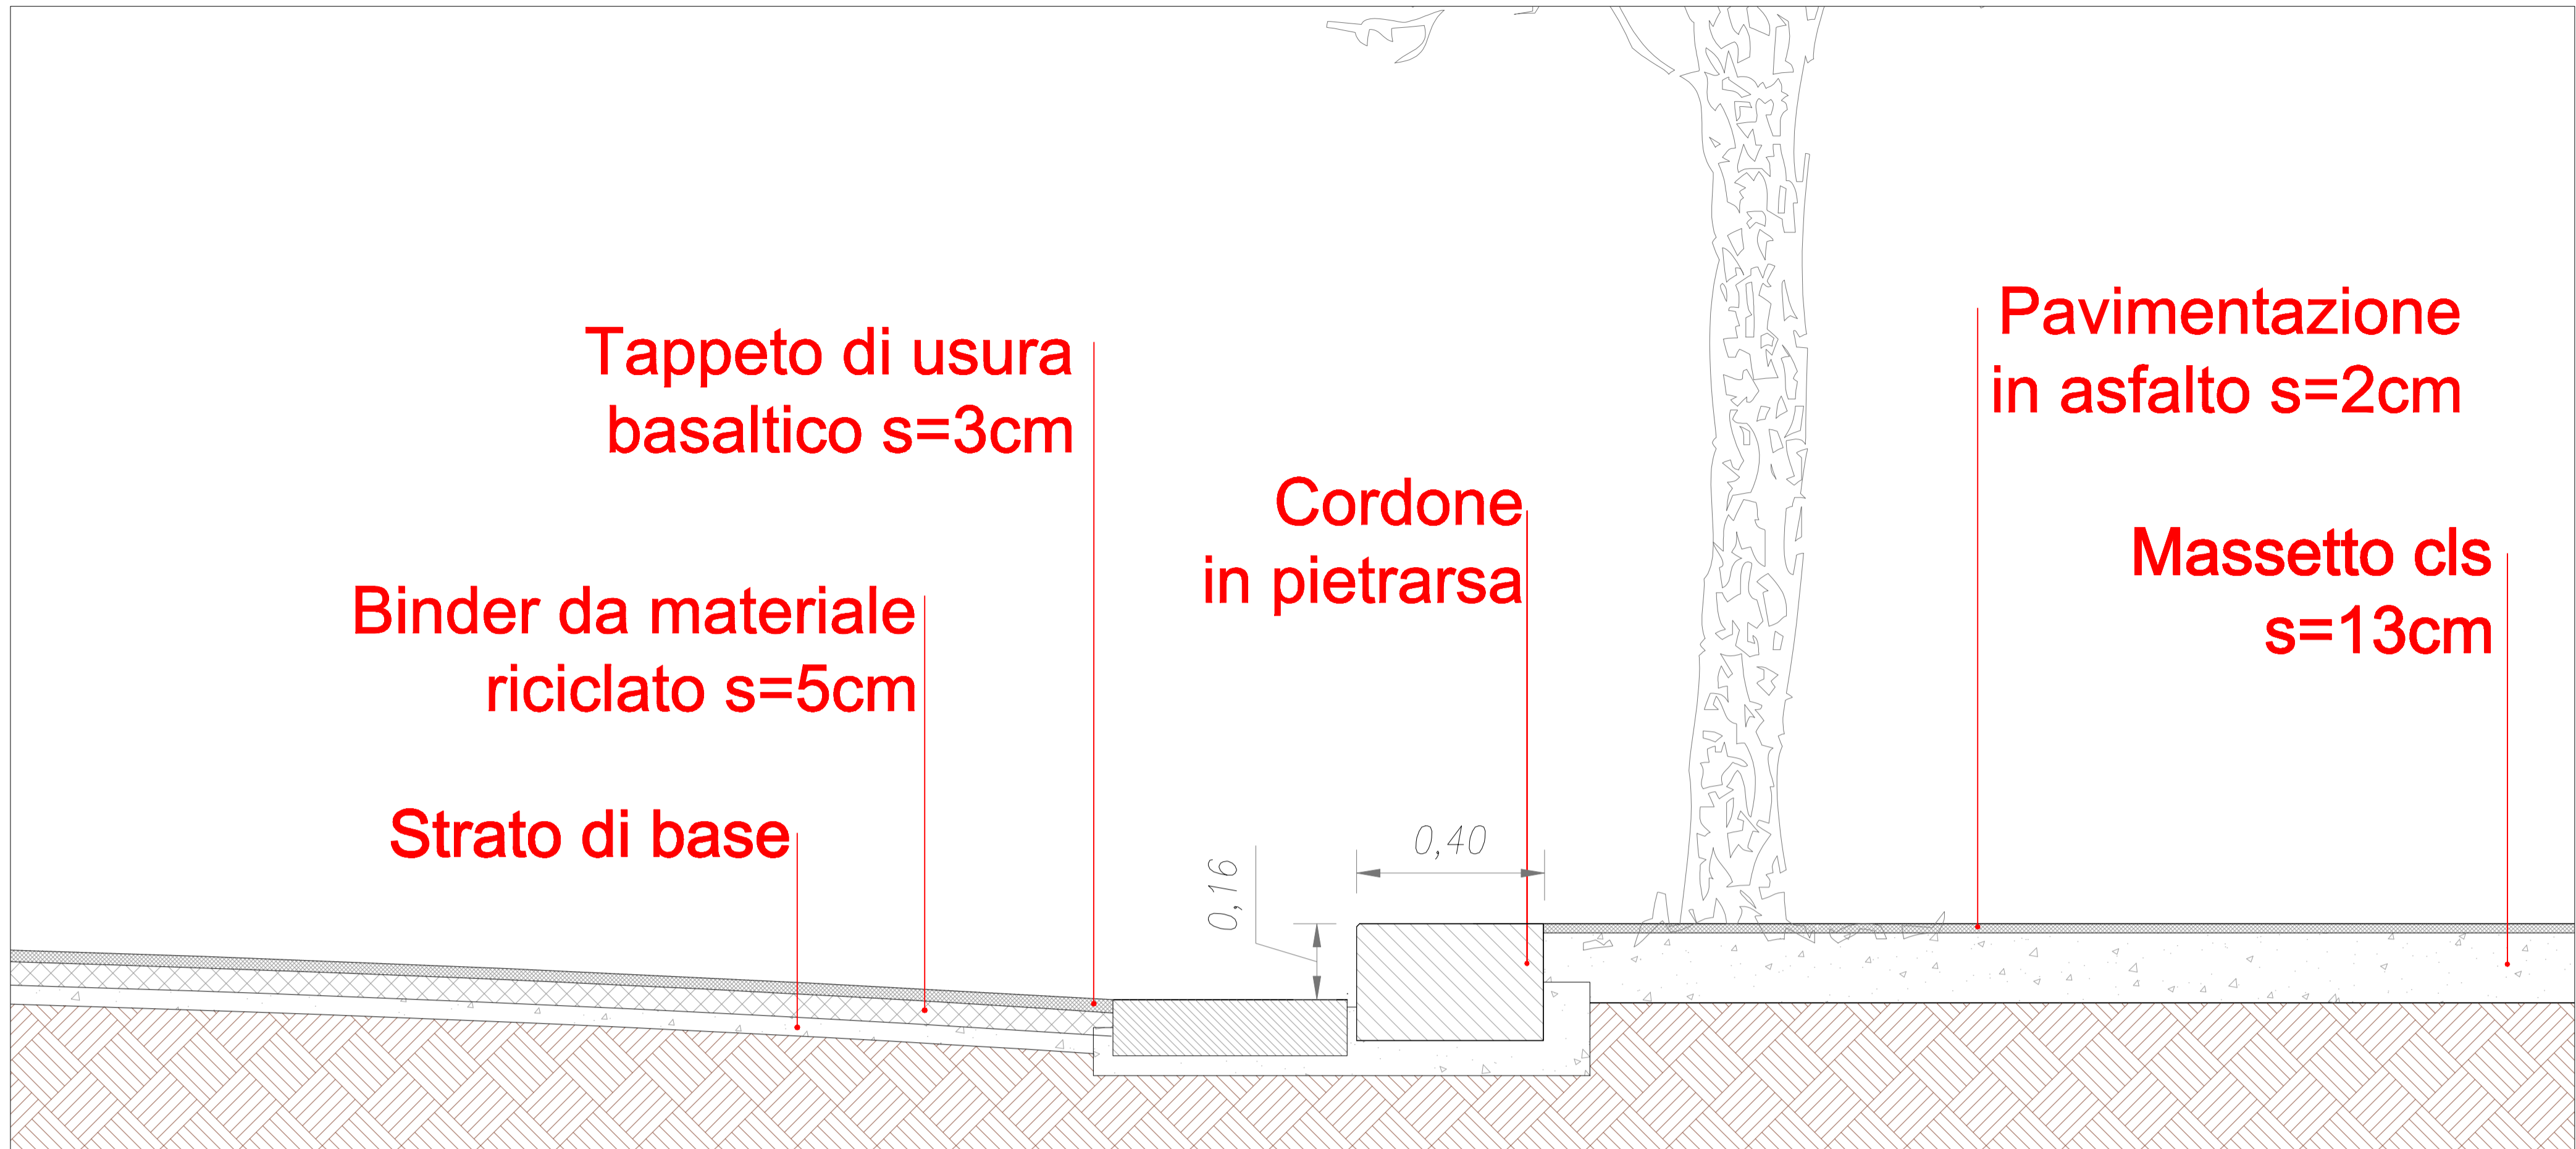

Particolare A pacchetto di pavimentazione stradale in conglomerato bituminoso e dei marciapiedi in asfalto 1/10

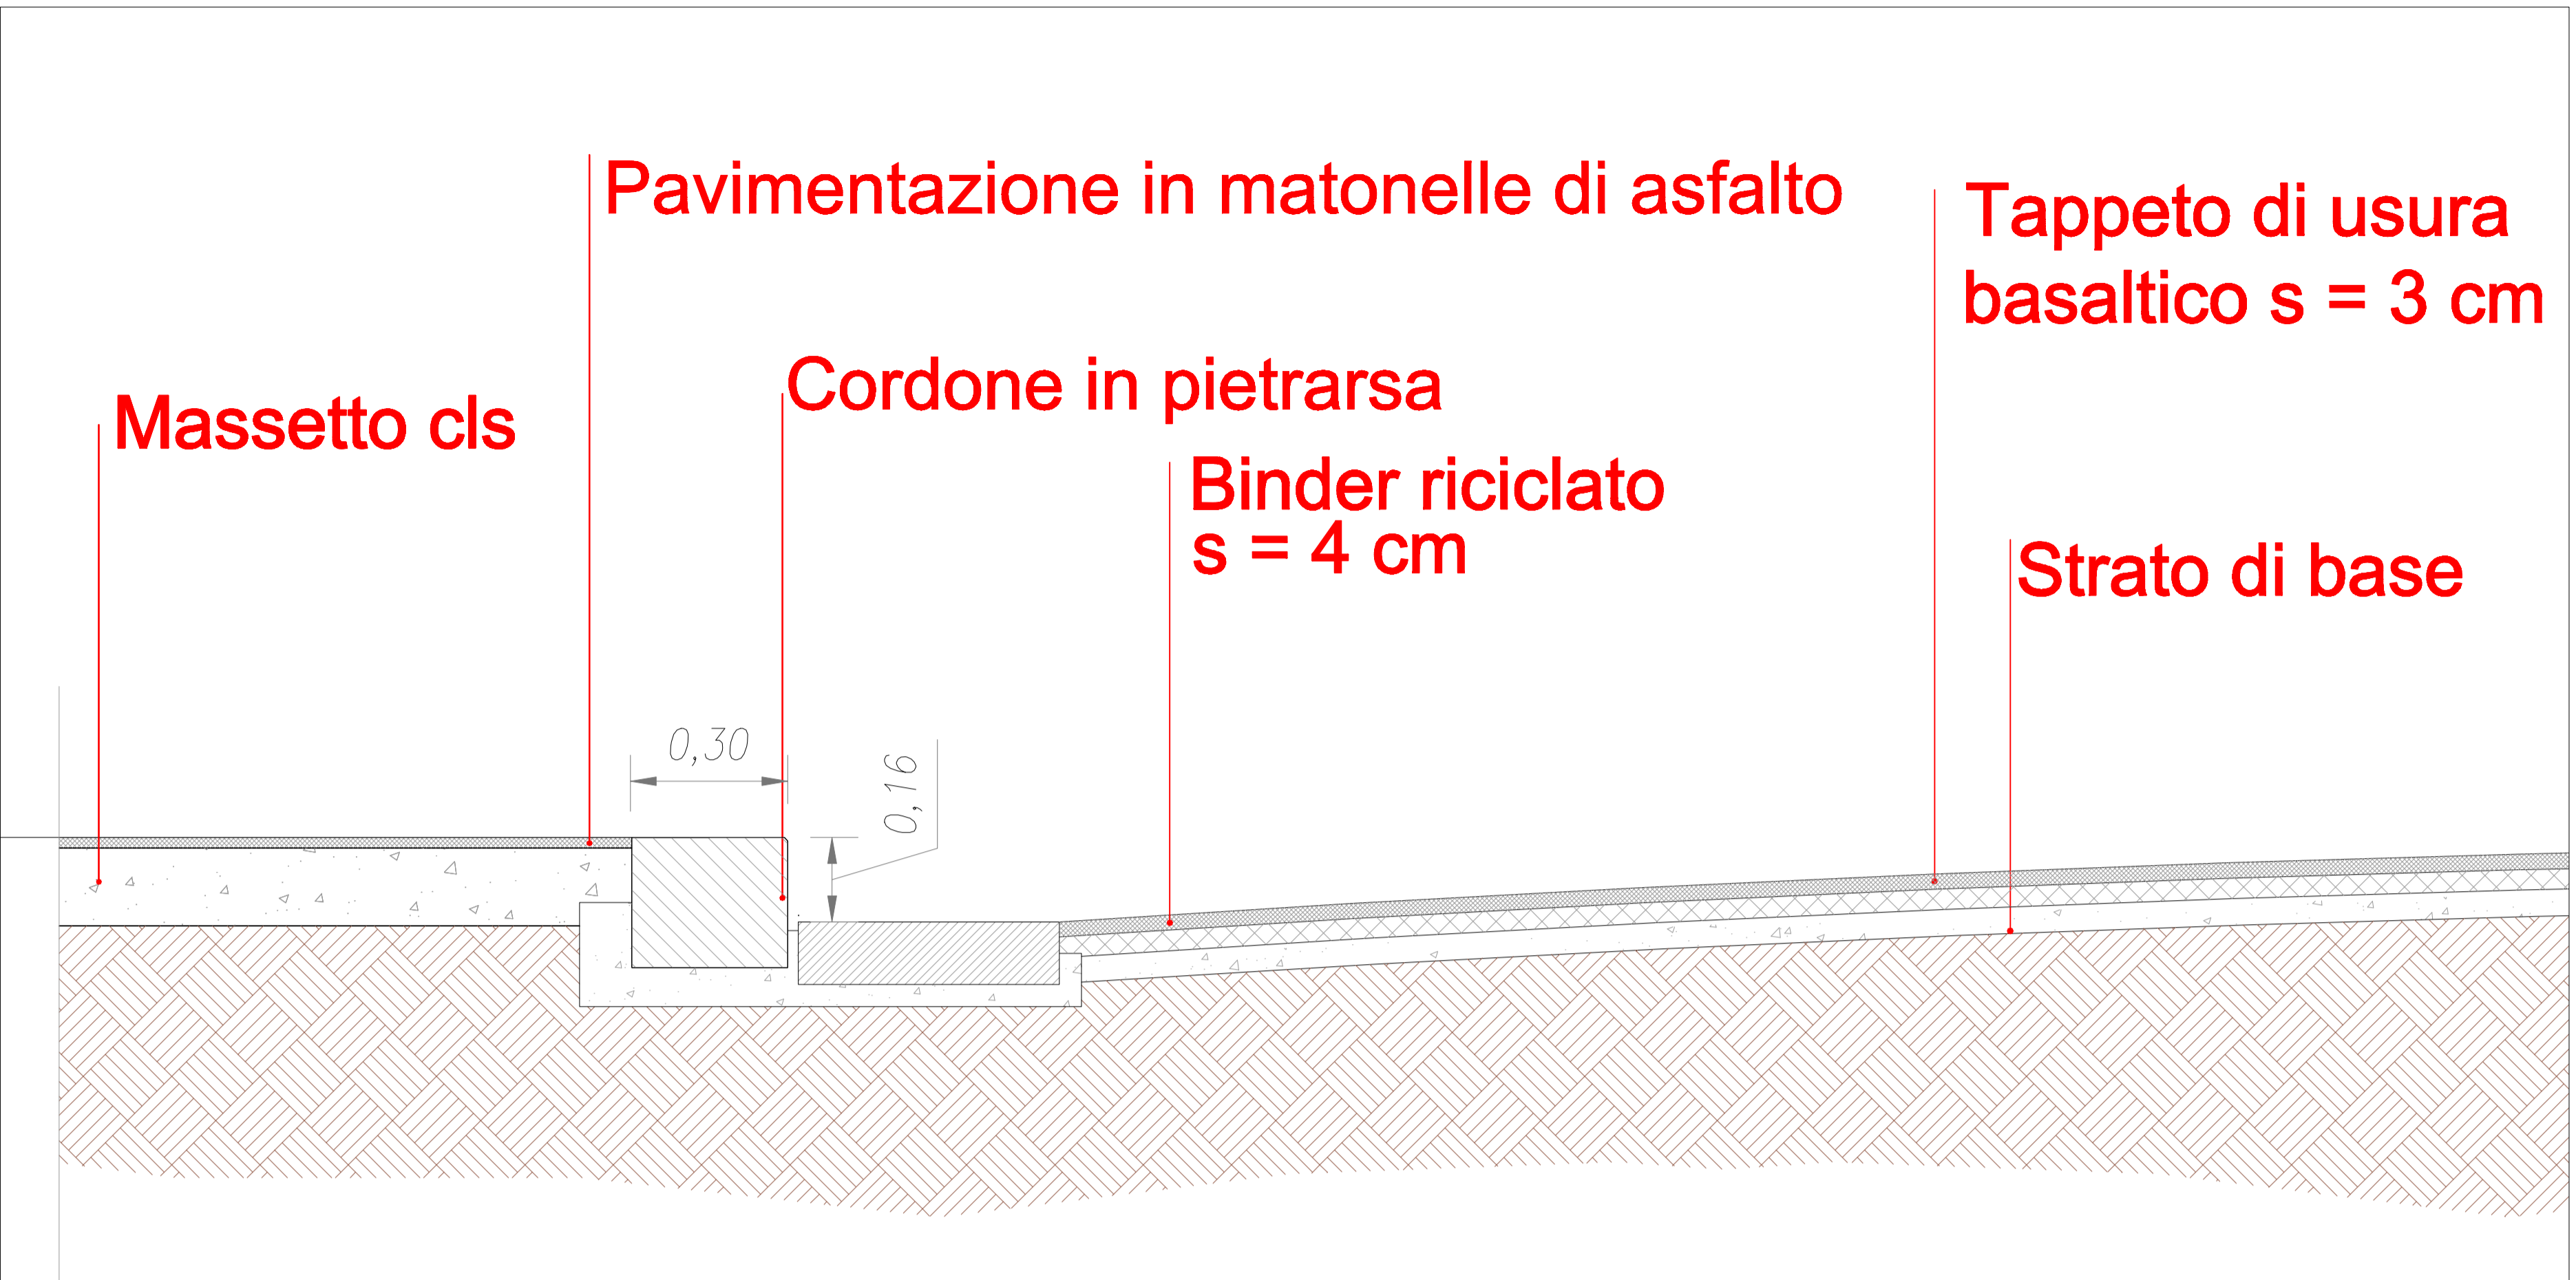

Particolare D pacchetto di pavimentazione stradale in conglomerato bituminoso e dei marciapiedi in mattonelle di asfalto 1/10

