



COMUNE DI NAPOLI

III Municipalità

Stella San Carlo all' A rena


COMUNE DI NAPOLI

Nuovo dispositivo di traffico fra *Viale Colli Aminei* e *Via Nicolardi*




Per migliorare i flussi di traffico all' i ncrocio fra Viale Colli Aminei e Via Nicolardi sarà a breve istituita una rotatoria.

Per favorire la realizzazione in tempi brevi verrà temporaneamente installata una rotatoria in new jersey.

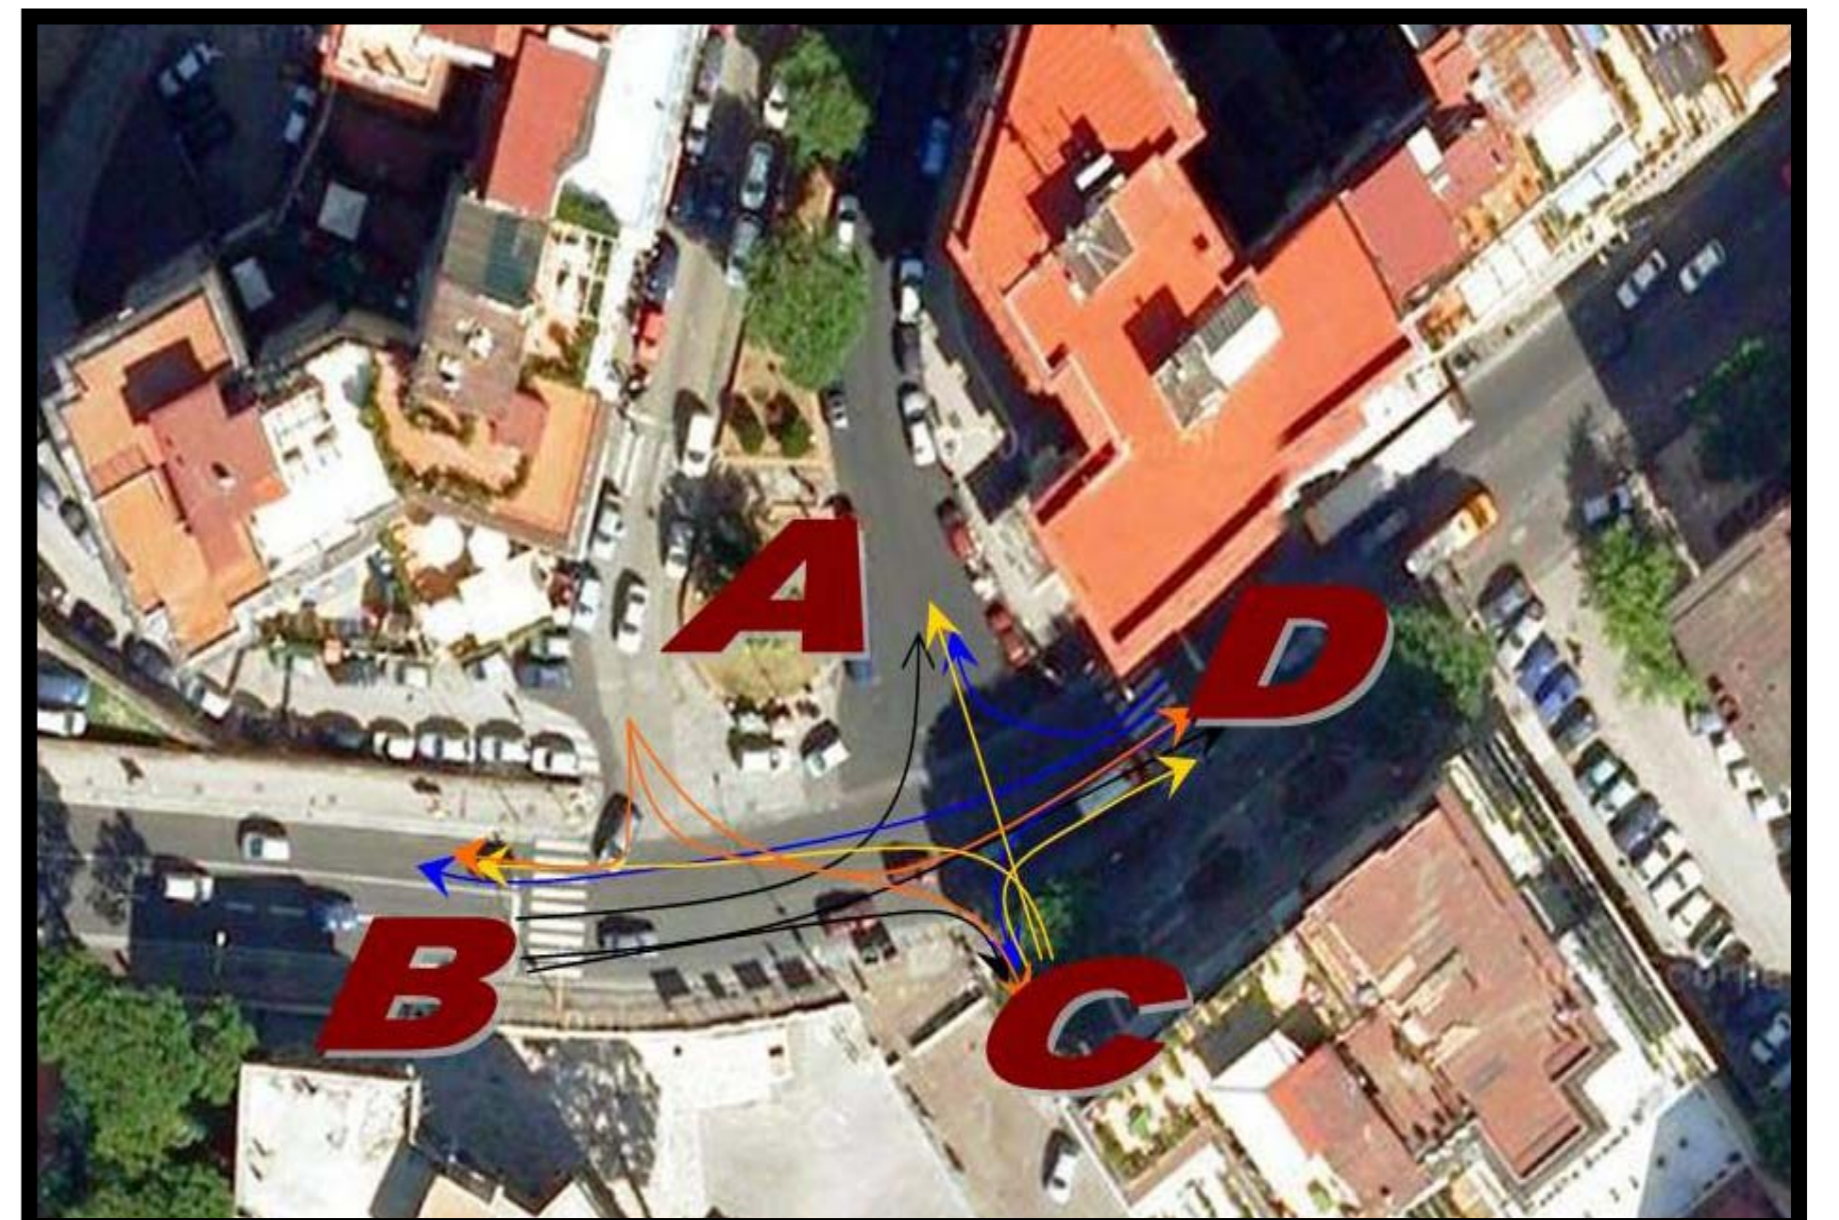

La rotatoria prevederà il senso di marcia antiorario

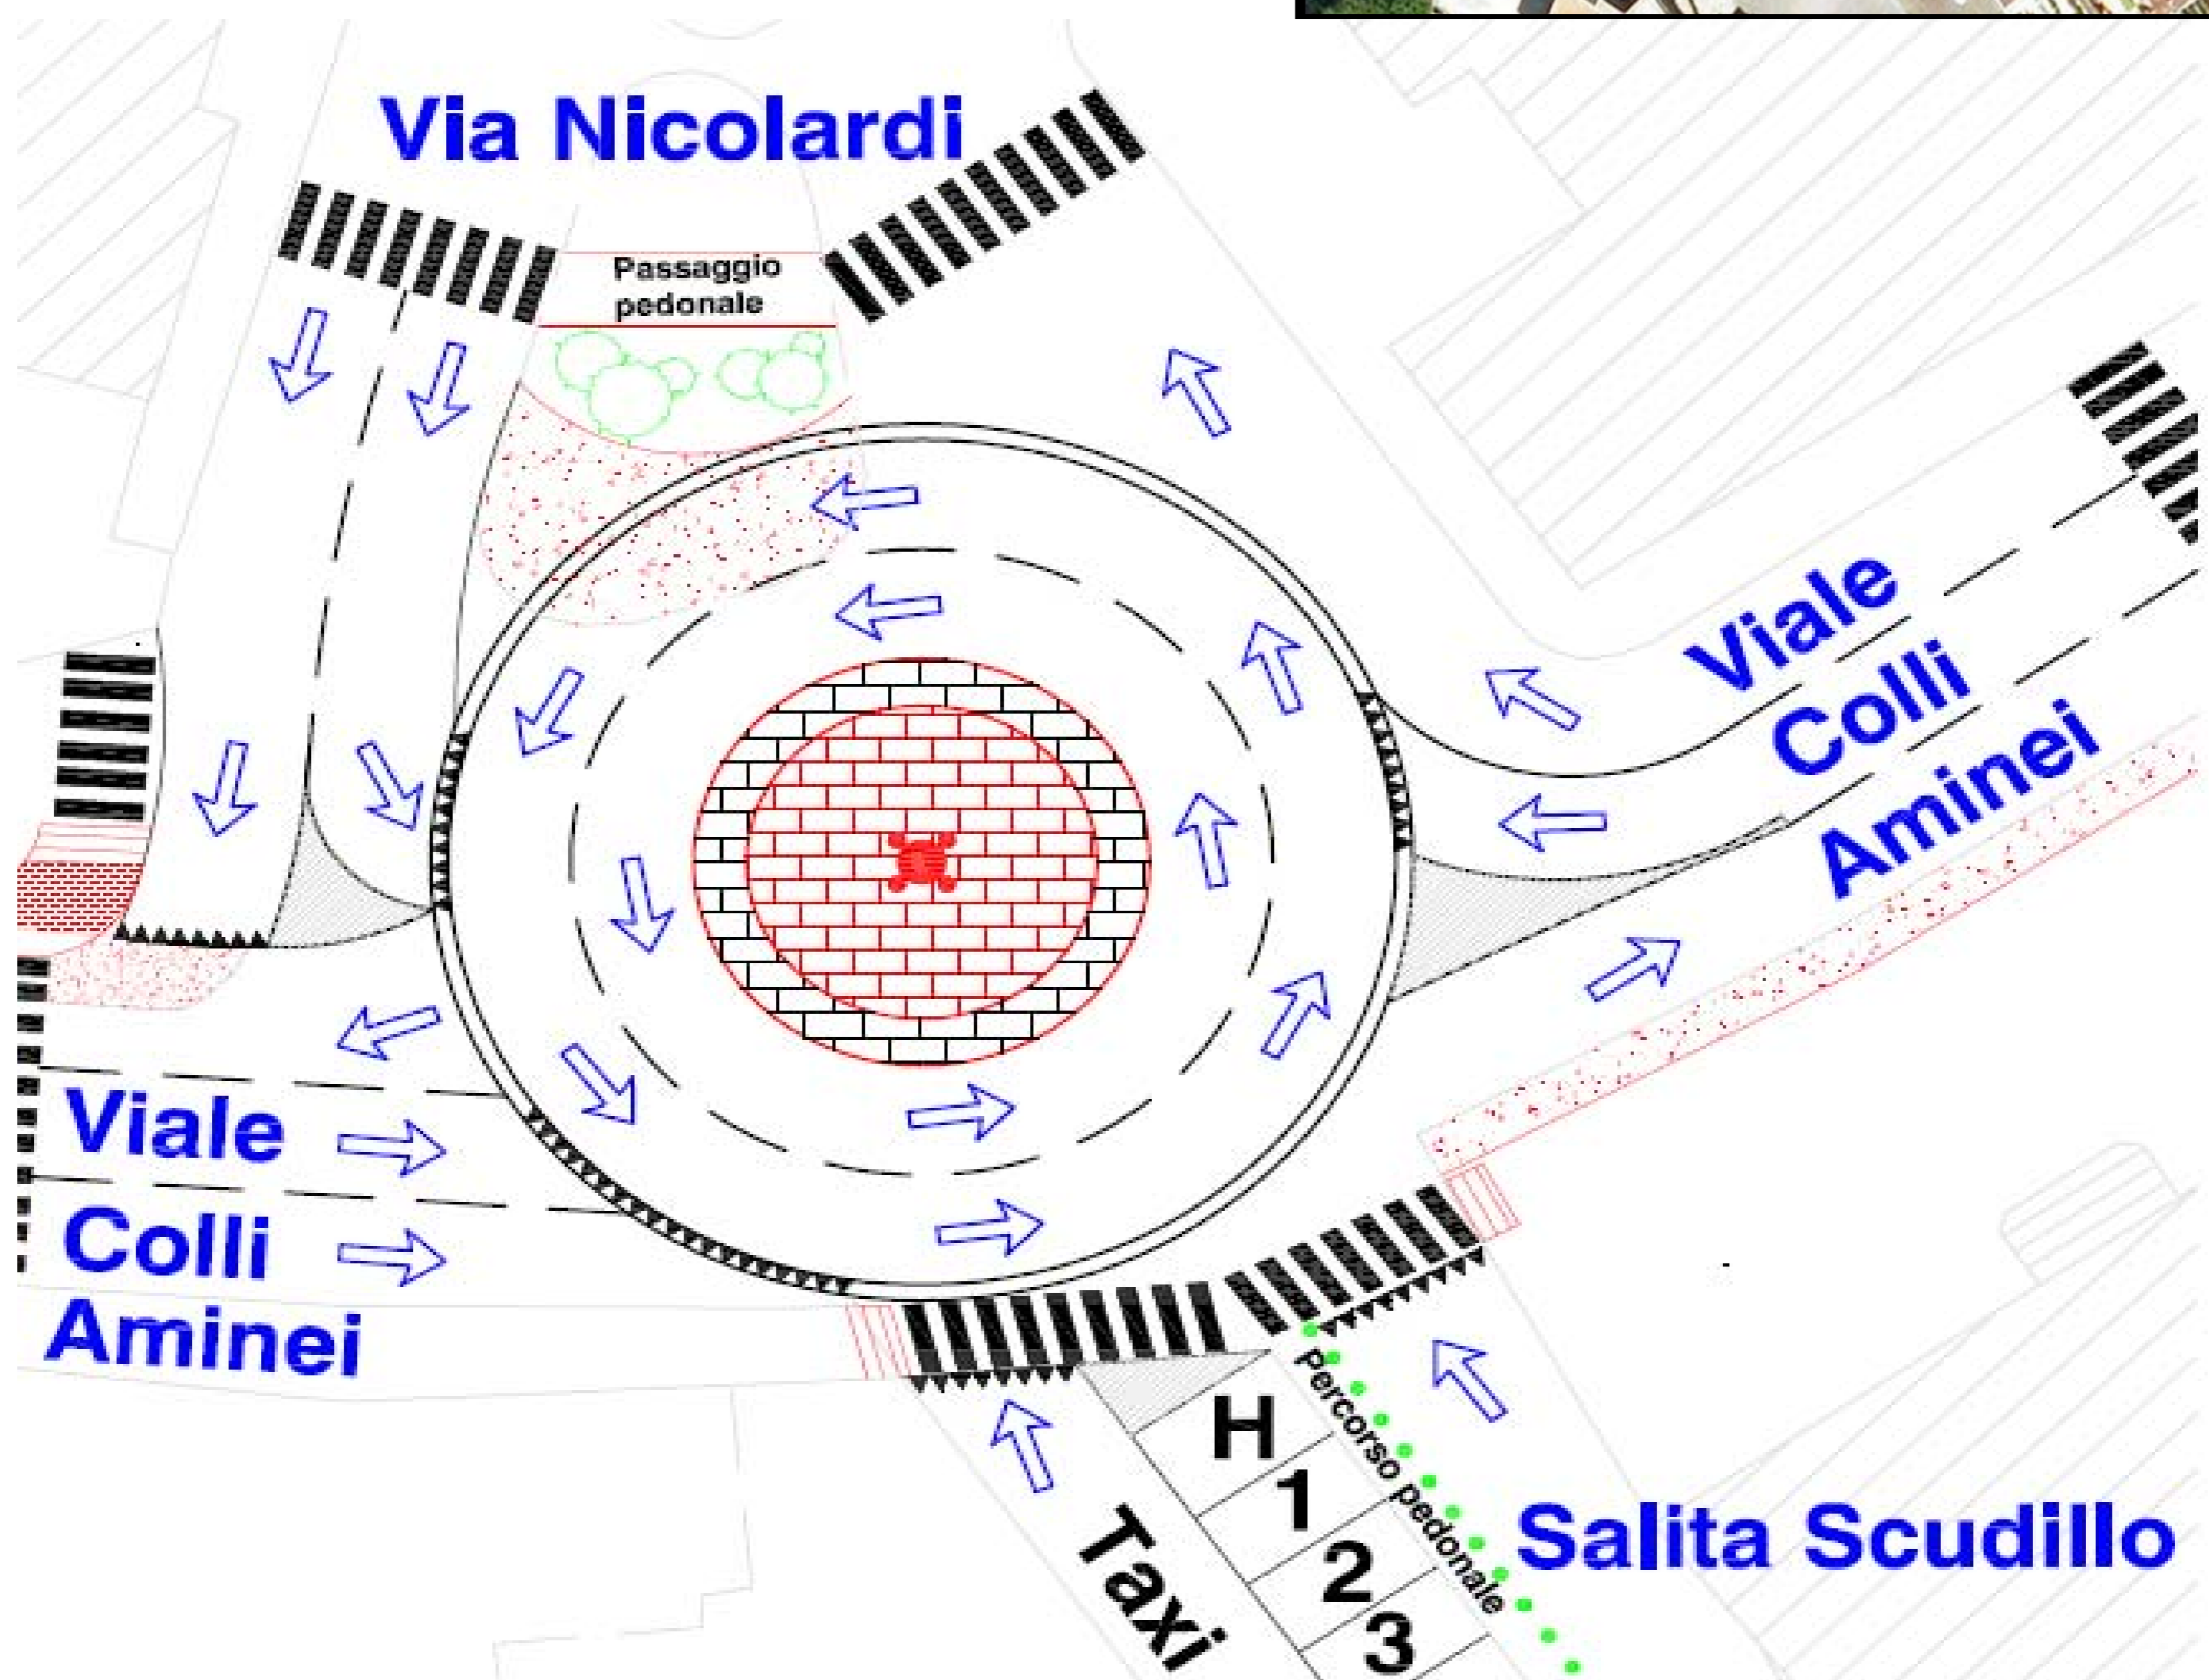

Scusandoci per gli eventuali inconvenienti si ringrazia per la collaborazione

Il Pres. Commissione LLPP

Pasquale Sarnacchiaro

Il progettista

Marco Scerbo

Il Presidente

Alfonso Principe