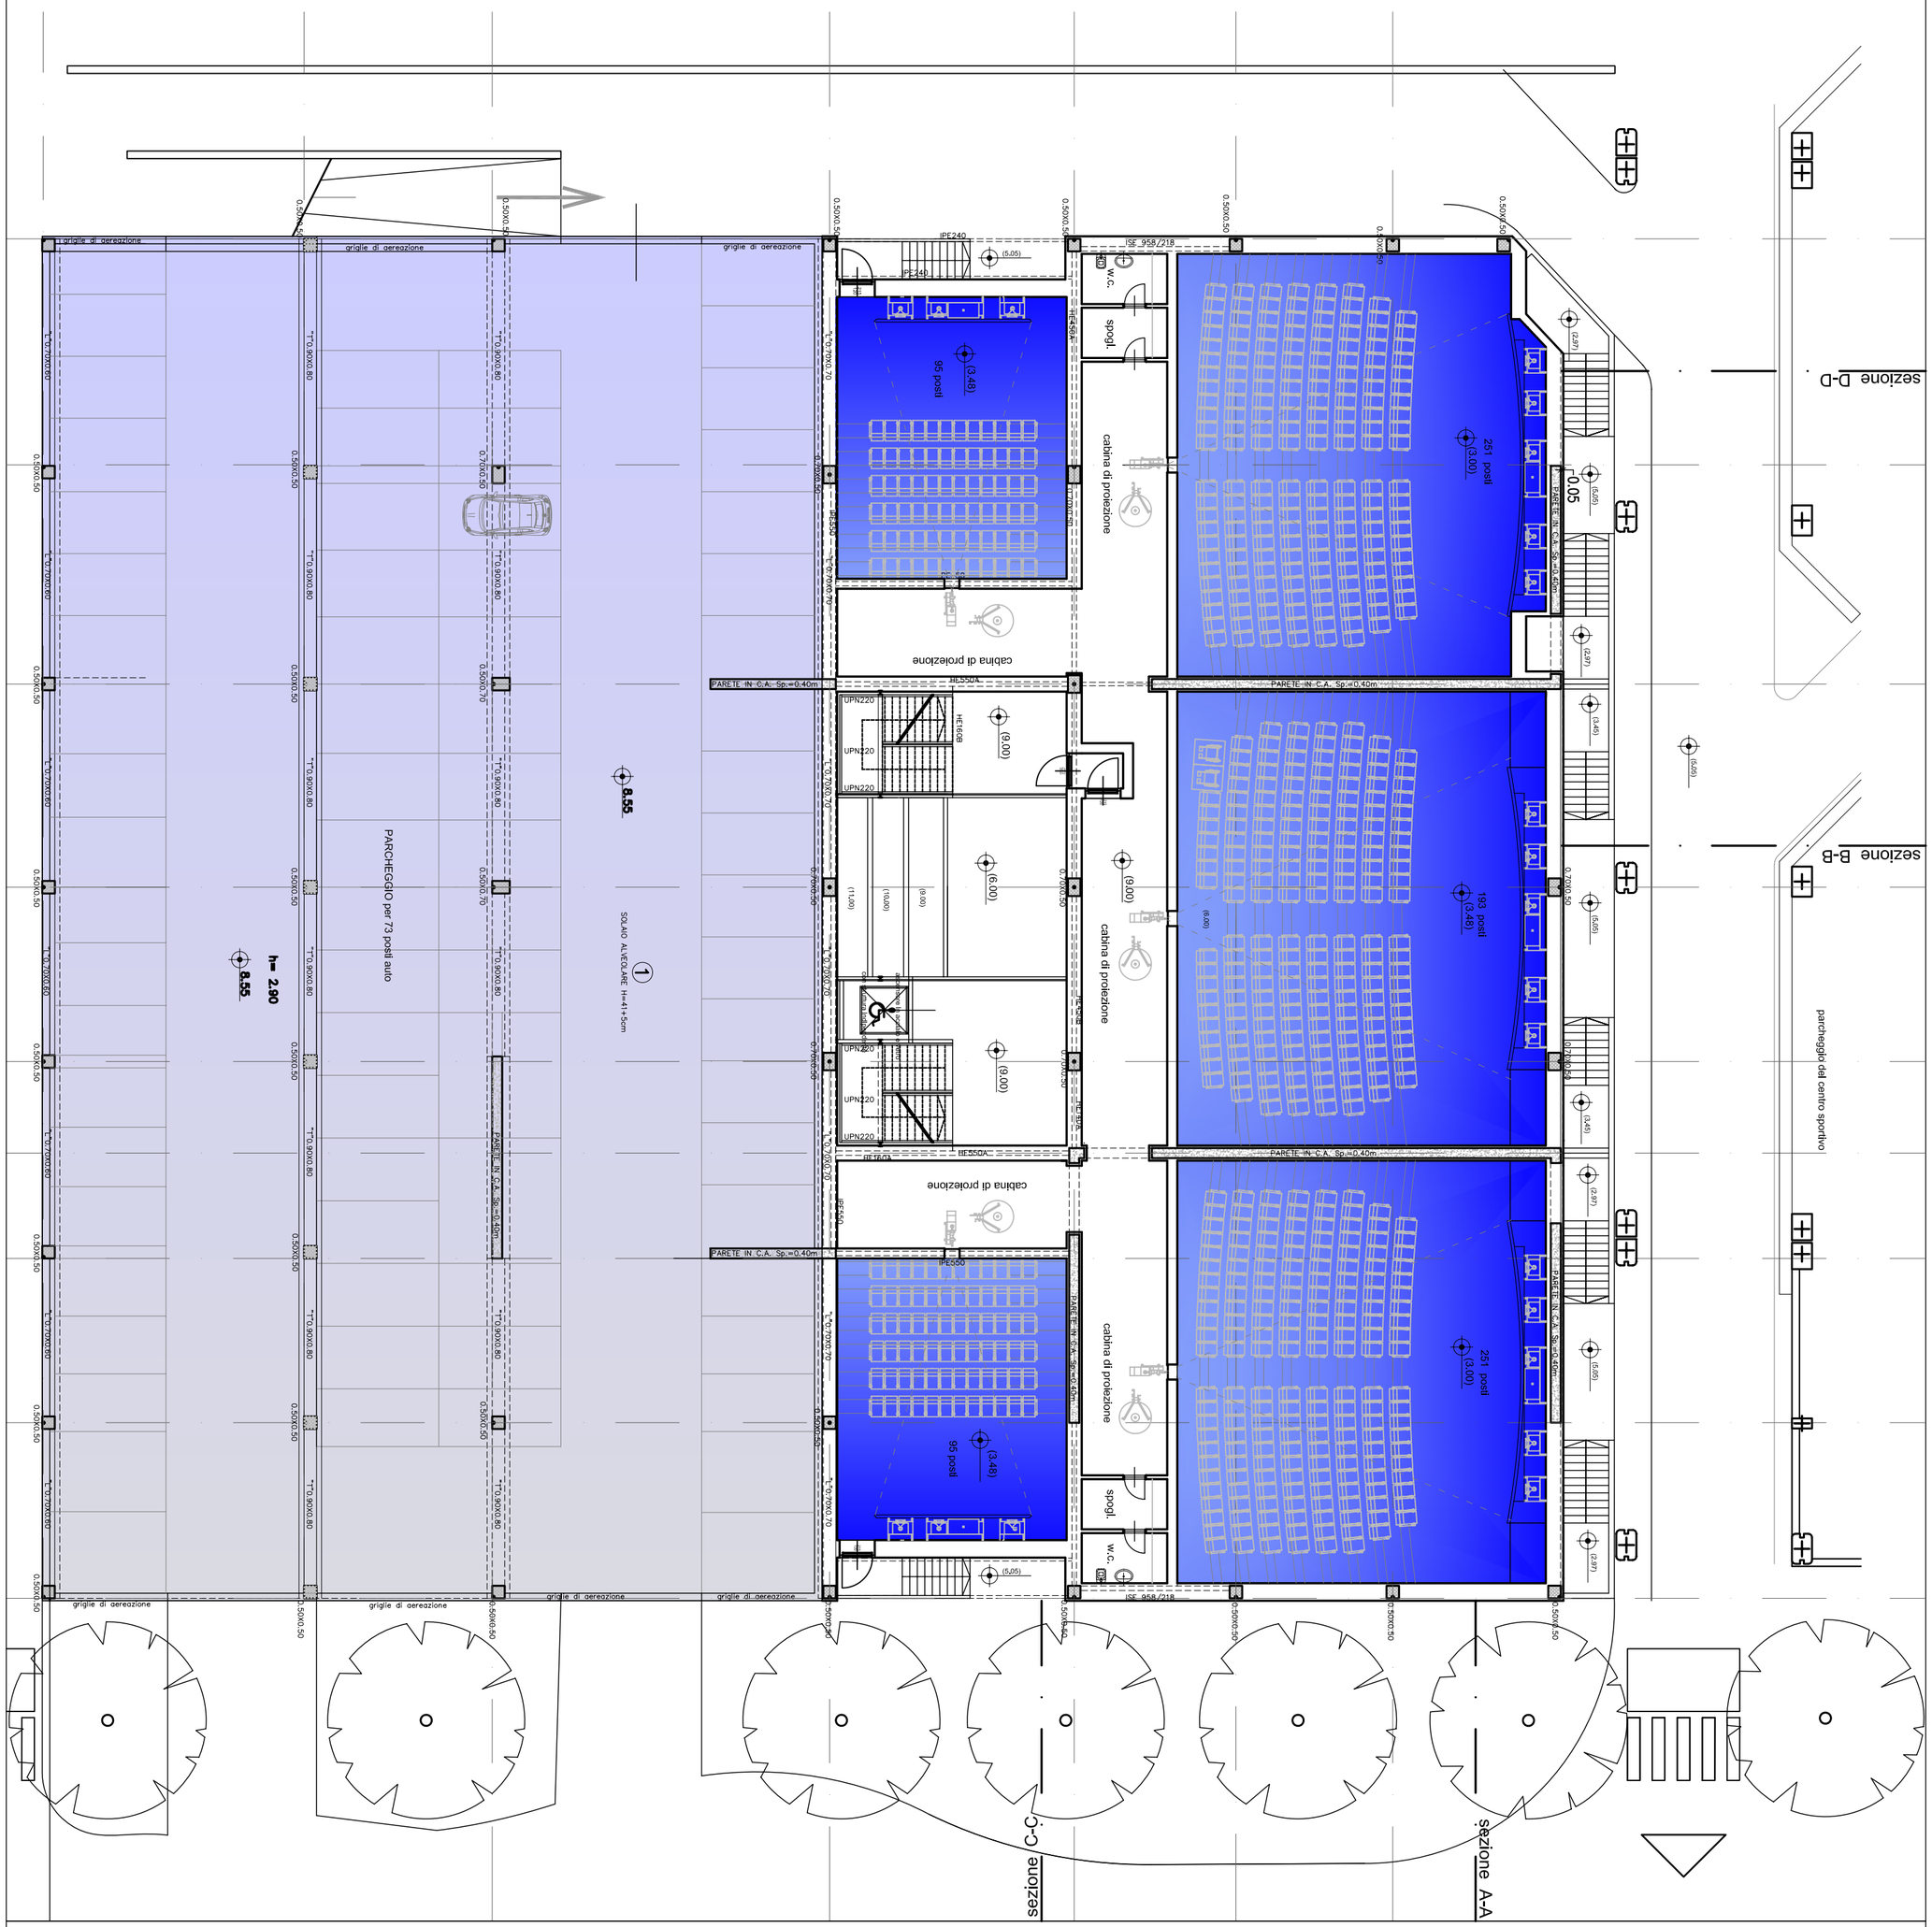

CONCESSIONE PER LA REALIZZAZIONE DEL SUB-COMPRENSORIO ORIENTALE DEL CENTRO DIREZIONALE DI NAPOLI

Settore:	Progettista:	CINEMA MULTISALA		Cinema multisala	U8
Architettura	Interprogetti srl	Pianta a quota (9.00)	scala 1:200		