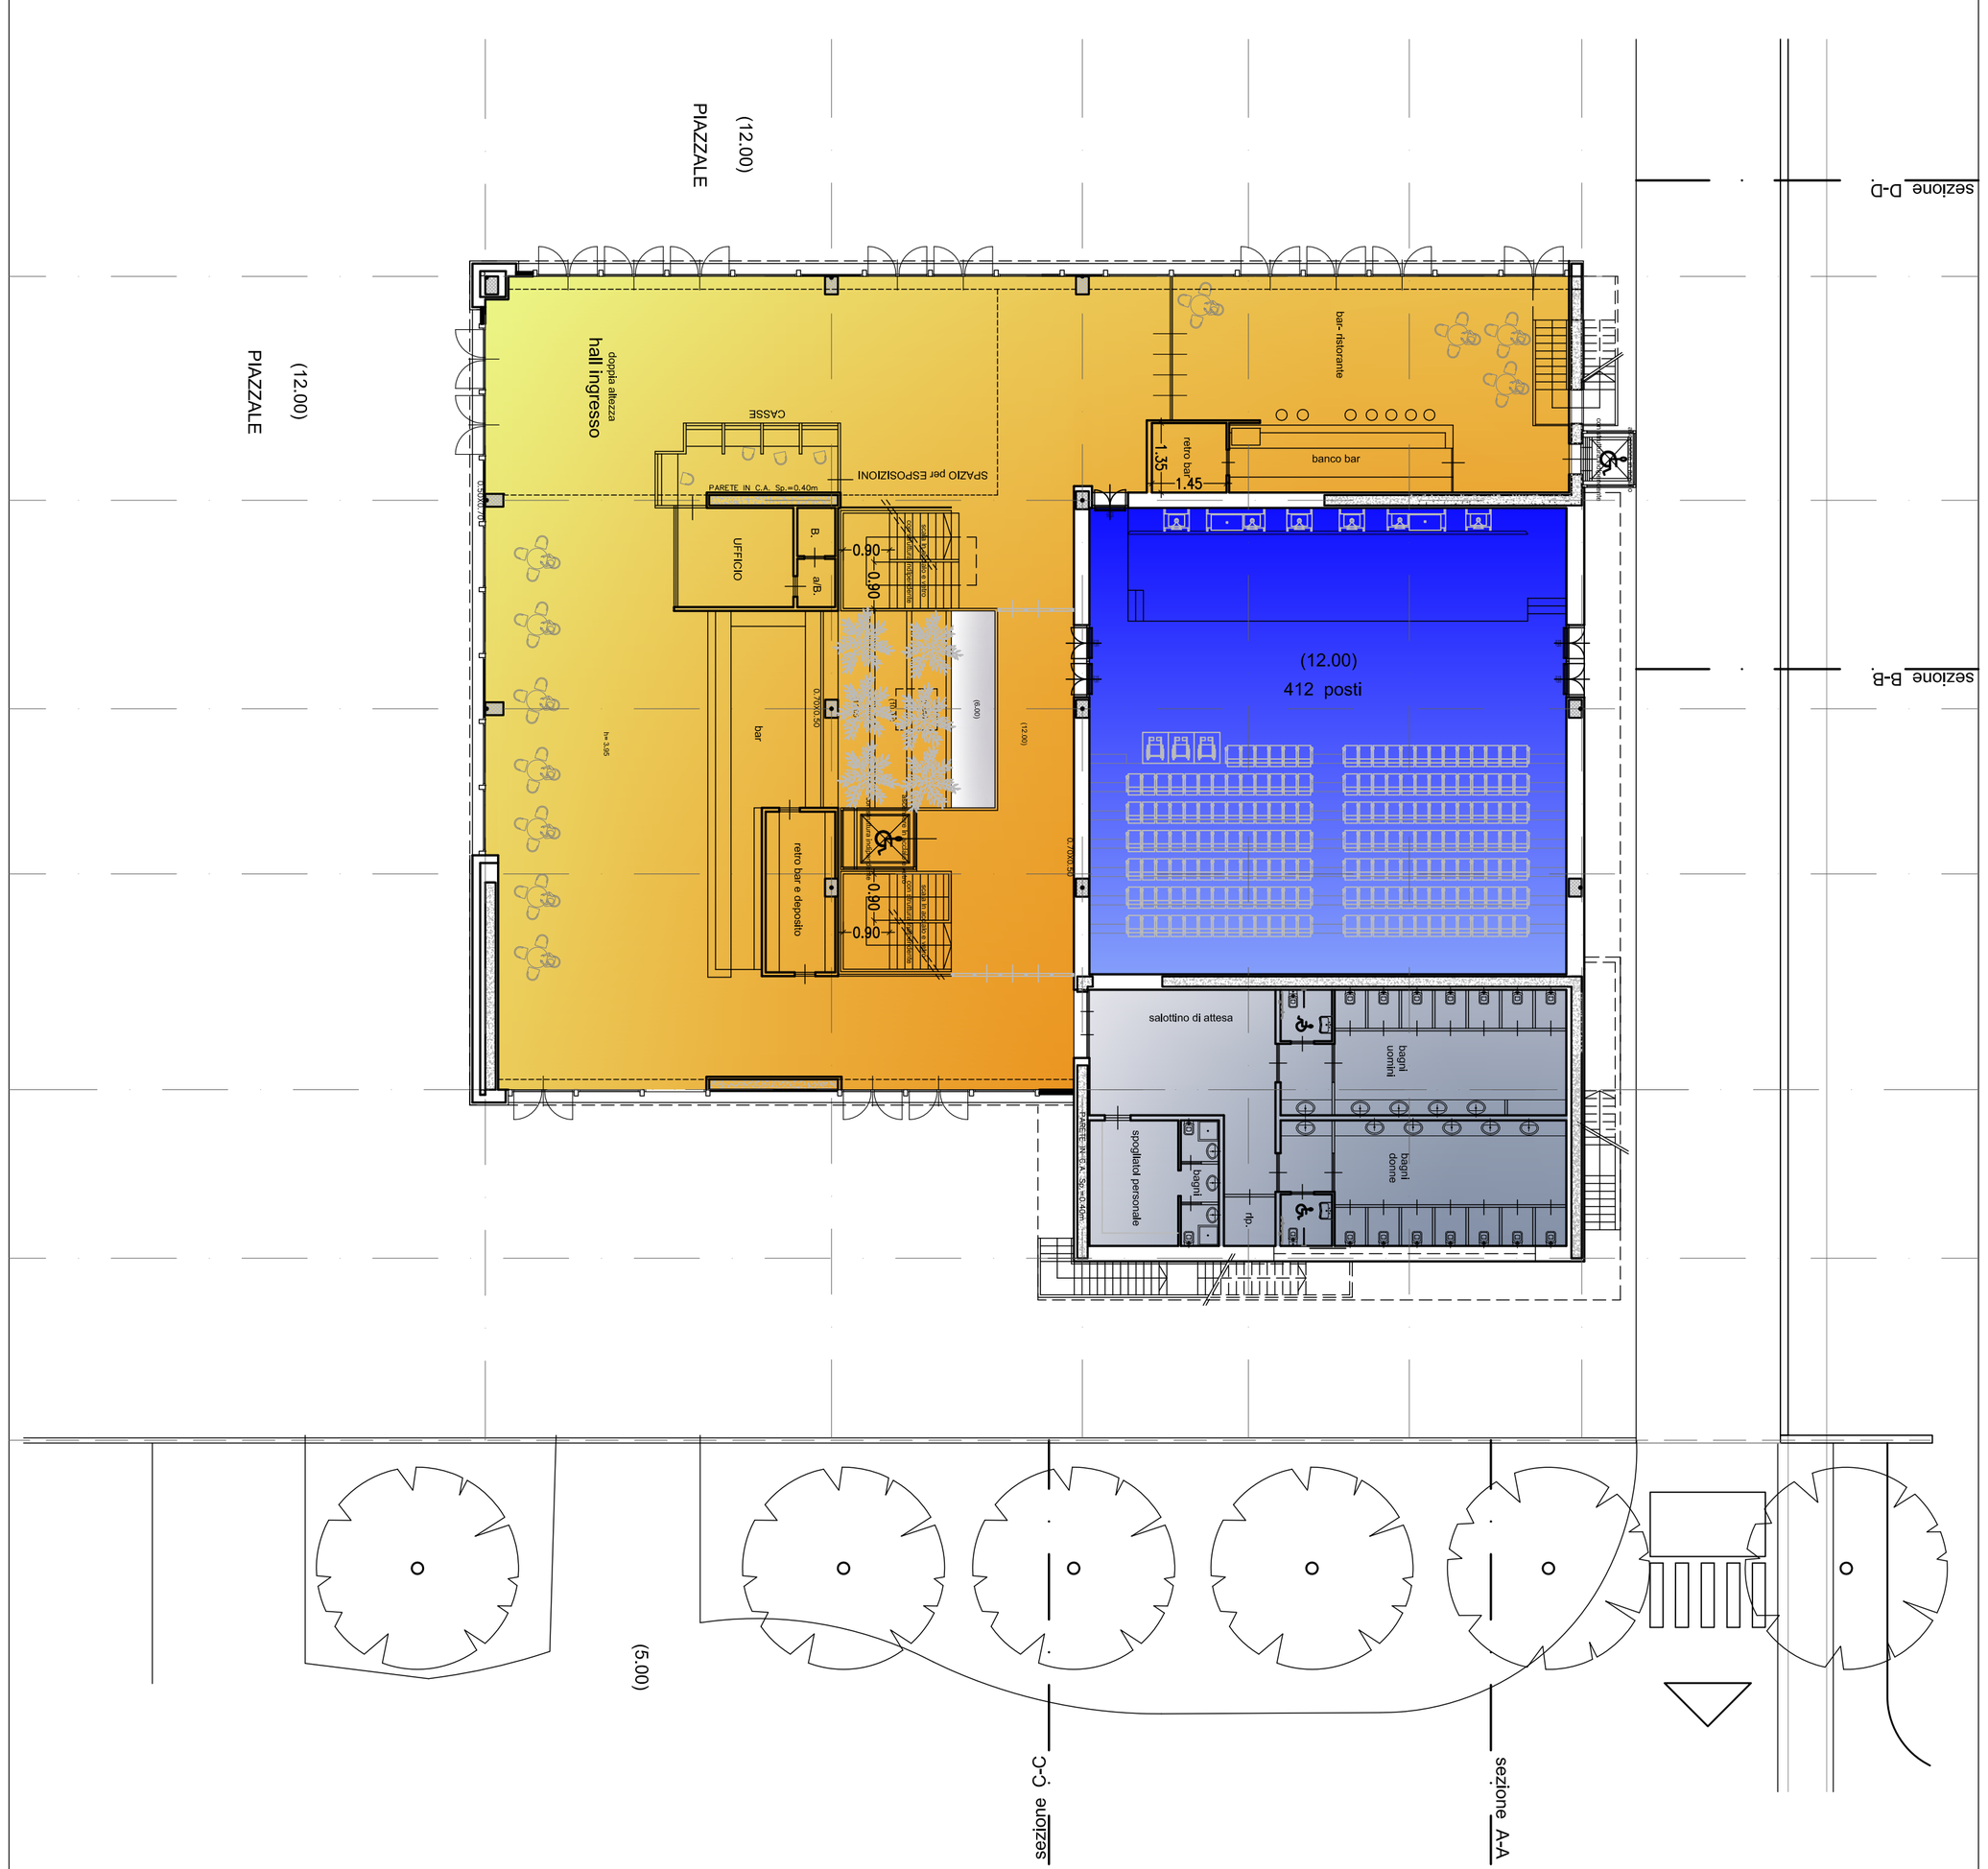

CONCESSIONE PER LA REALIZZAZIONE DEL SUB-COMPRENSORIO ORIENTALE DEL CENTRO DIREZIONALE DI NAPOLI

Settore: Architettura	Progettista: Interprogetti srl	CINEMA MULTISALA Pianta a quota (12.00) scala 1:200	Cinema multisala	U8