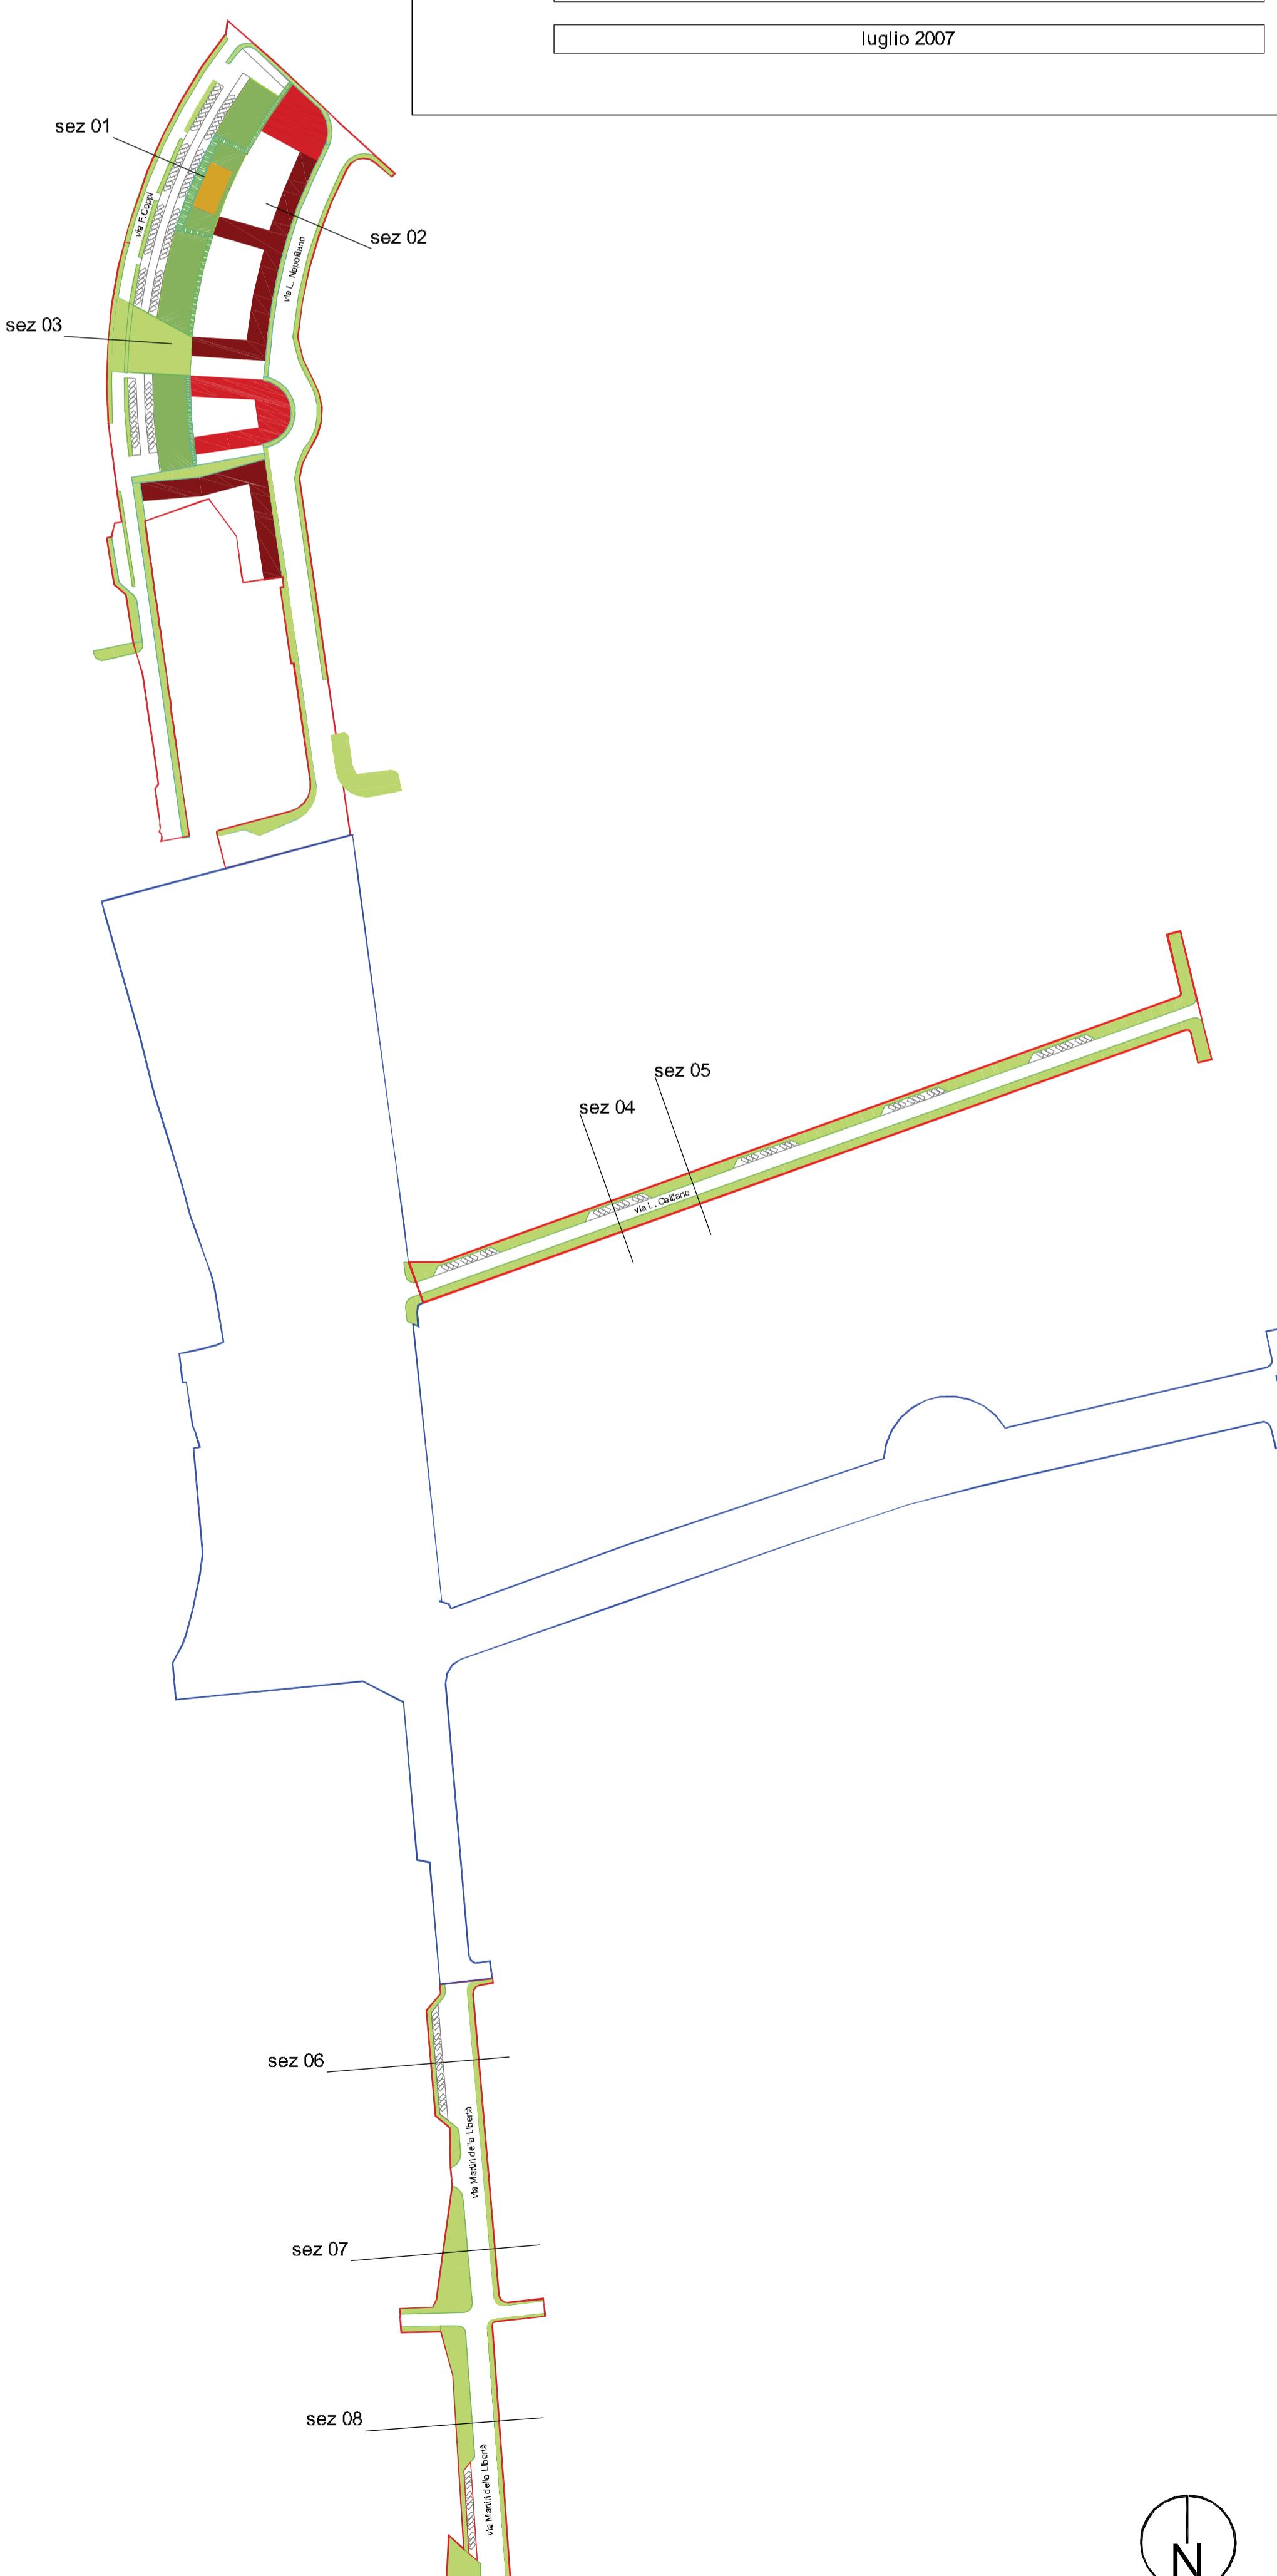
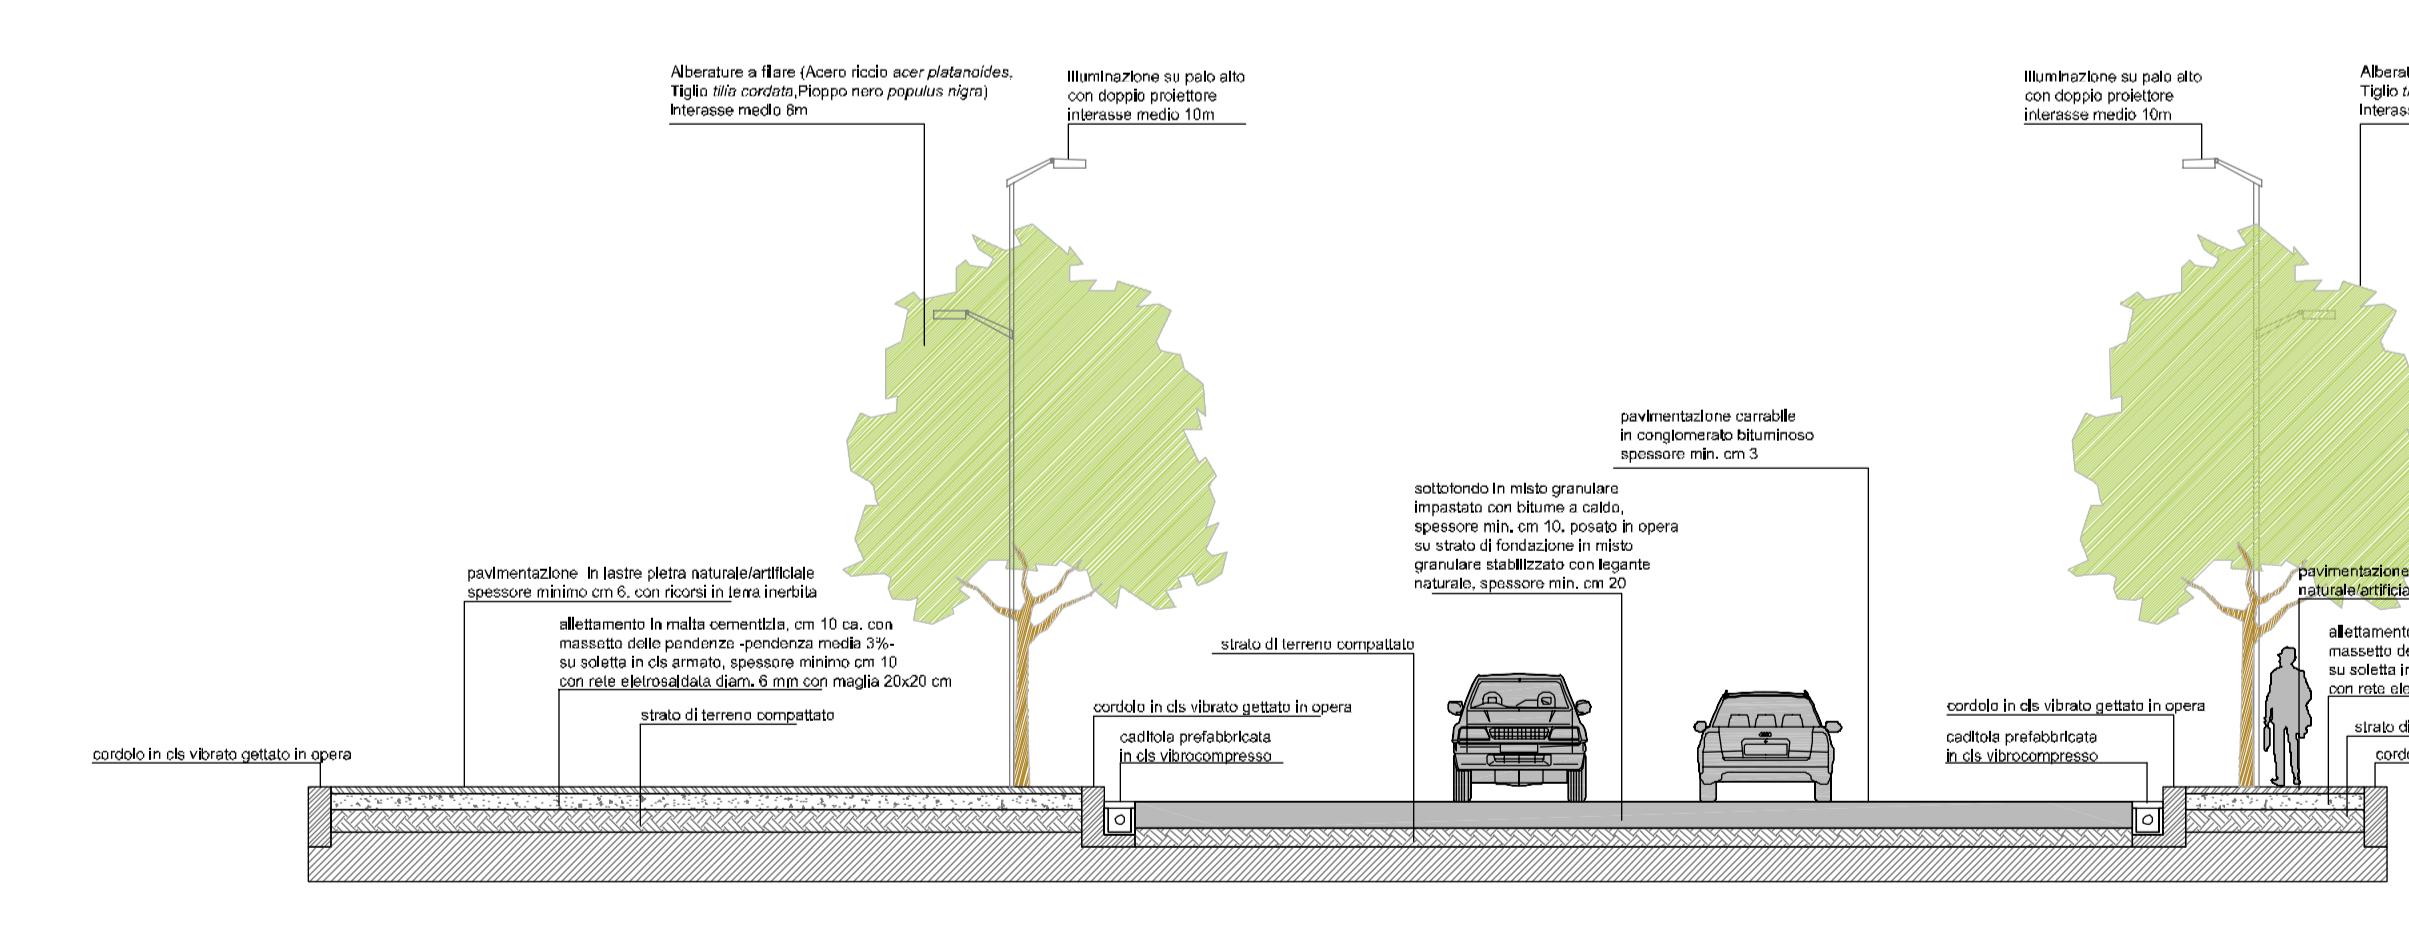
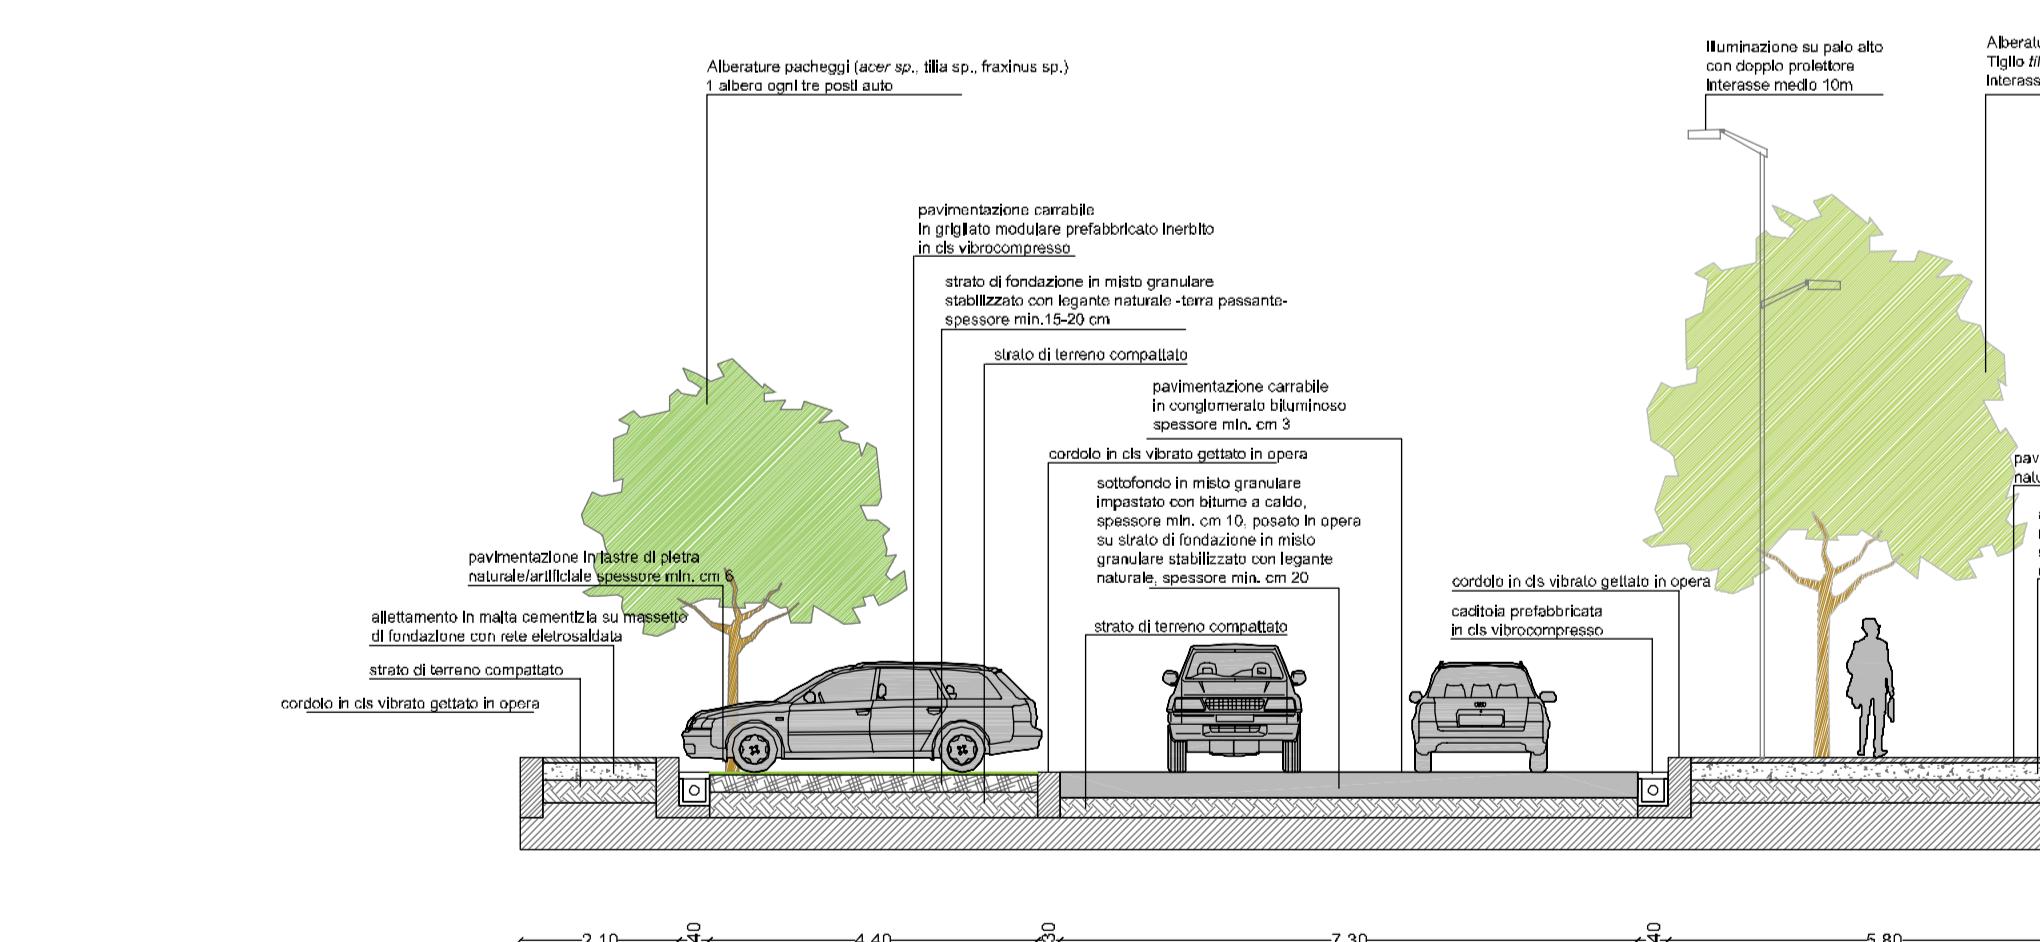
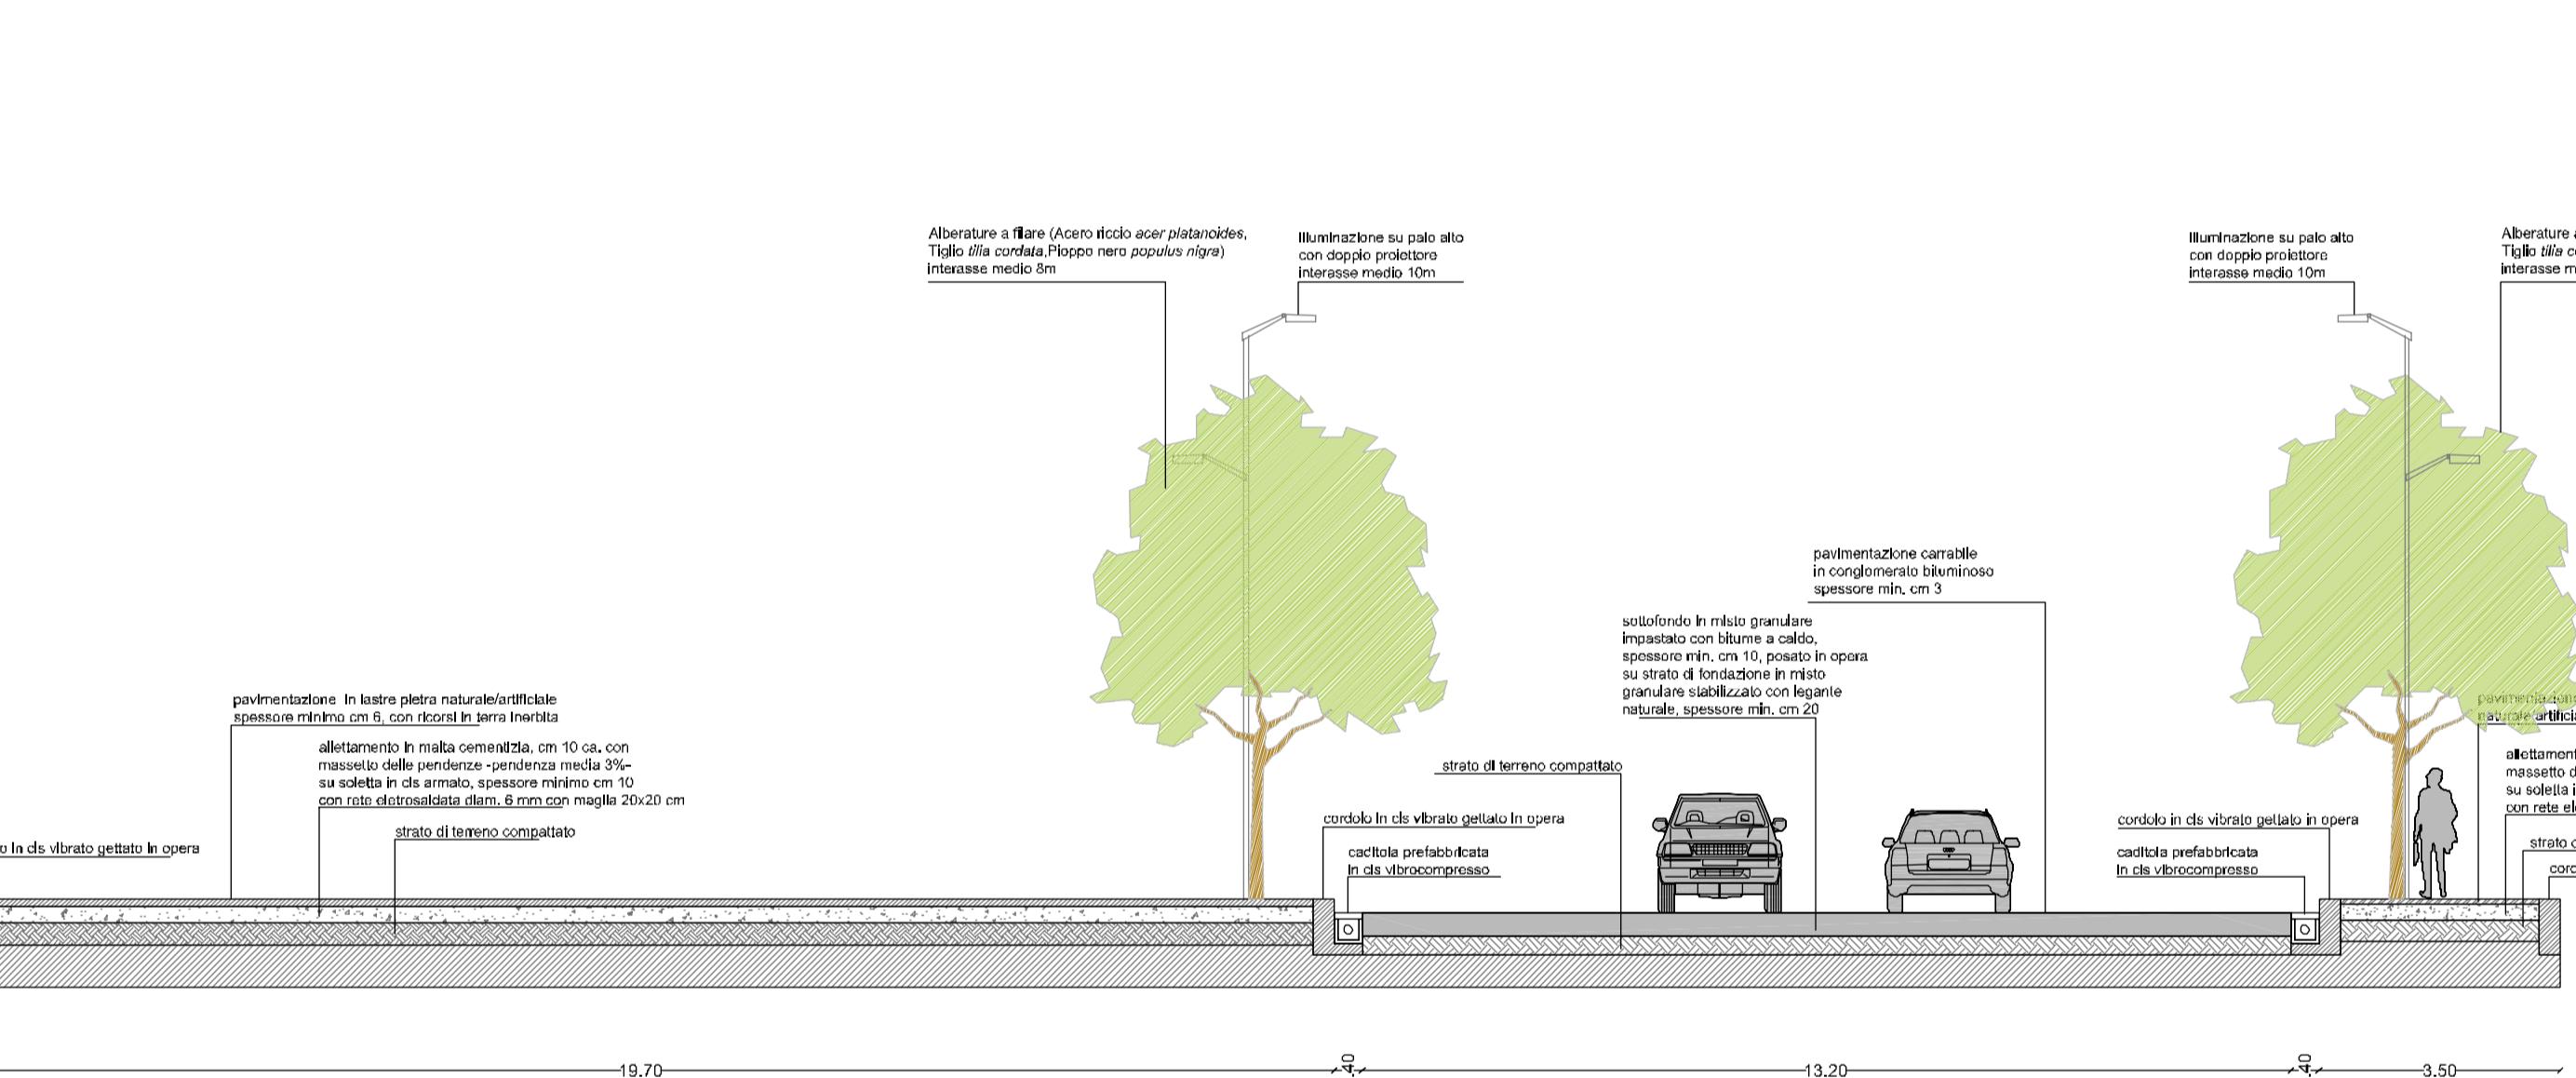
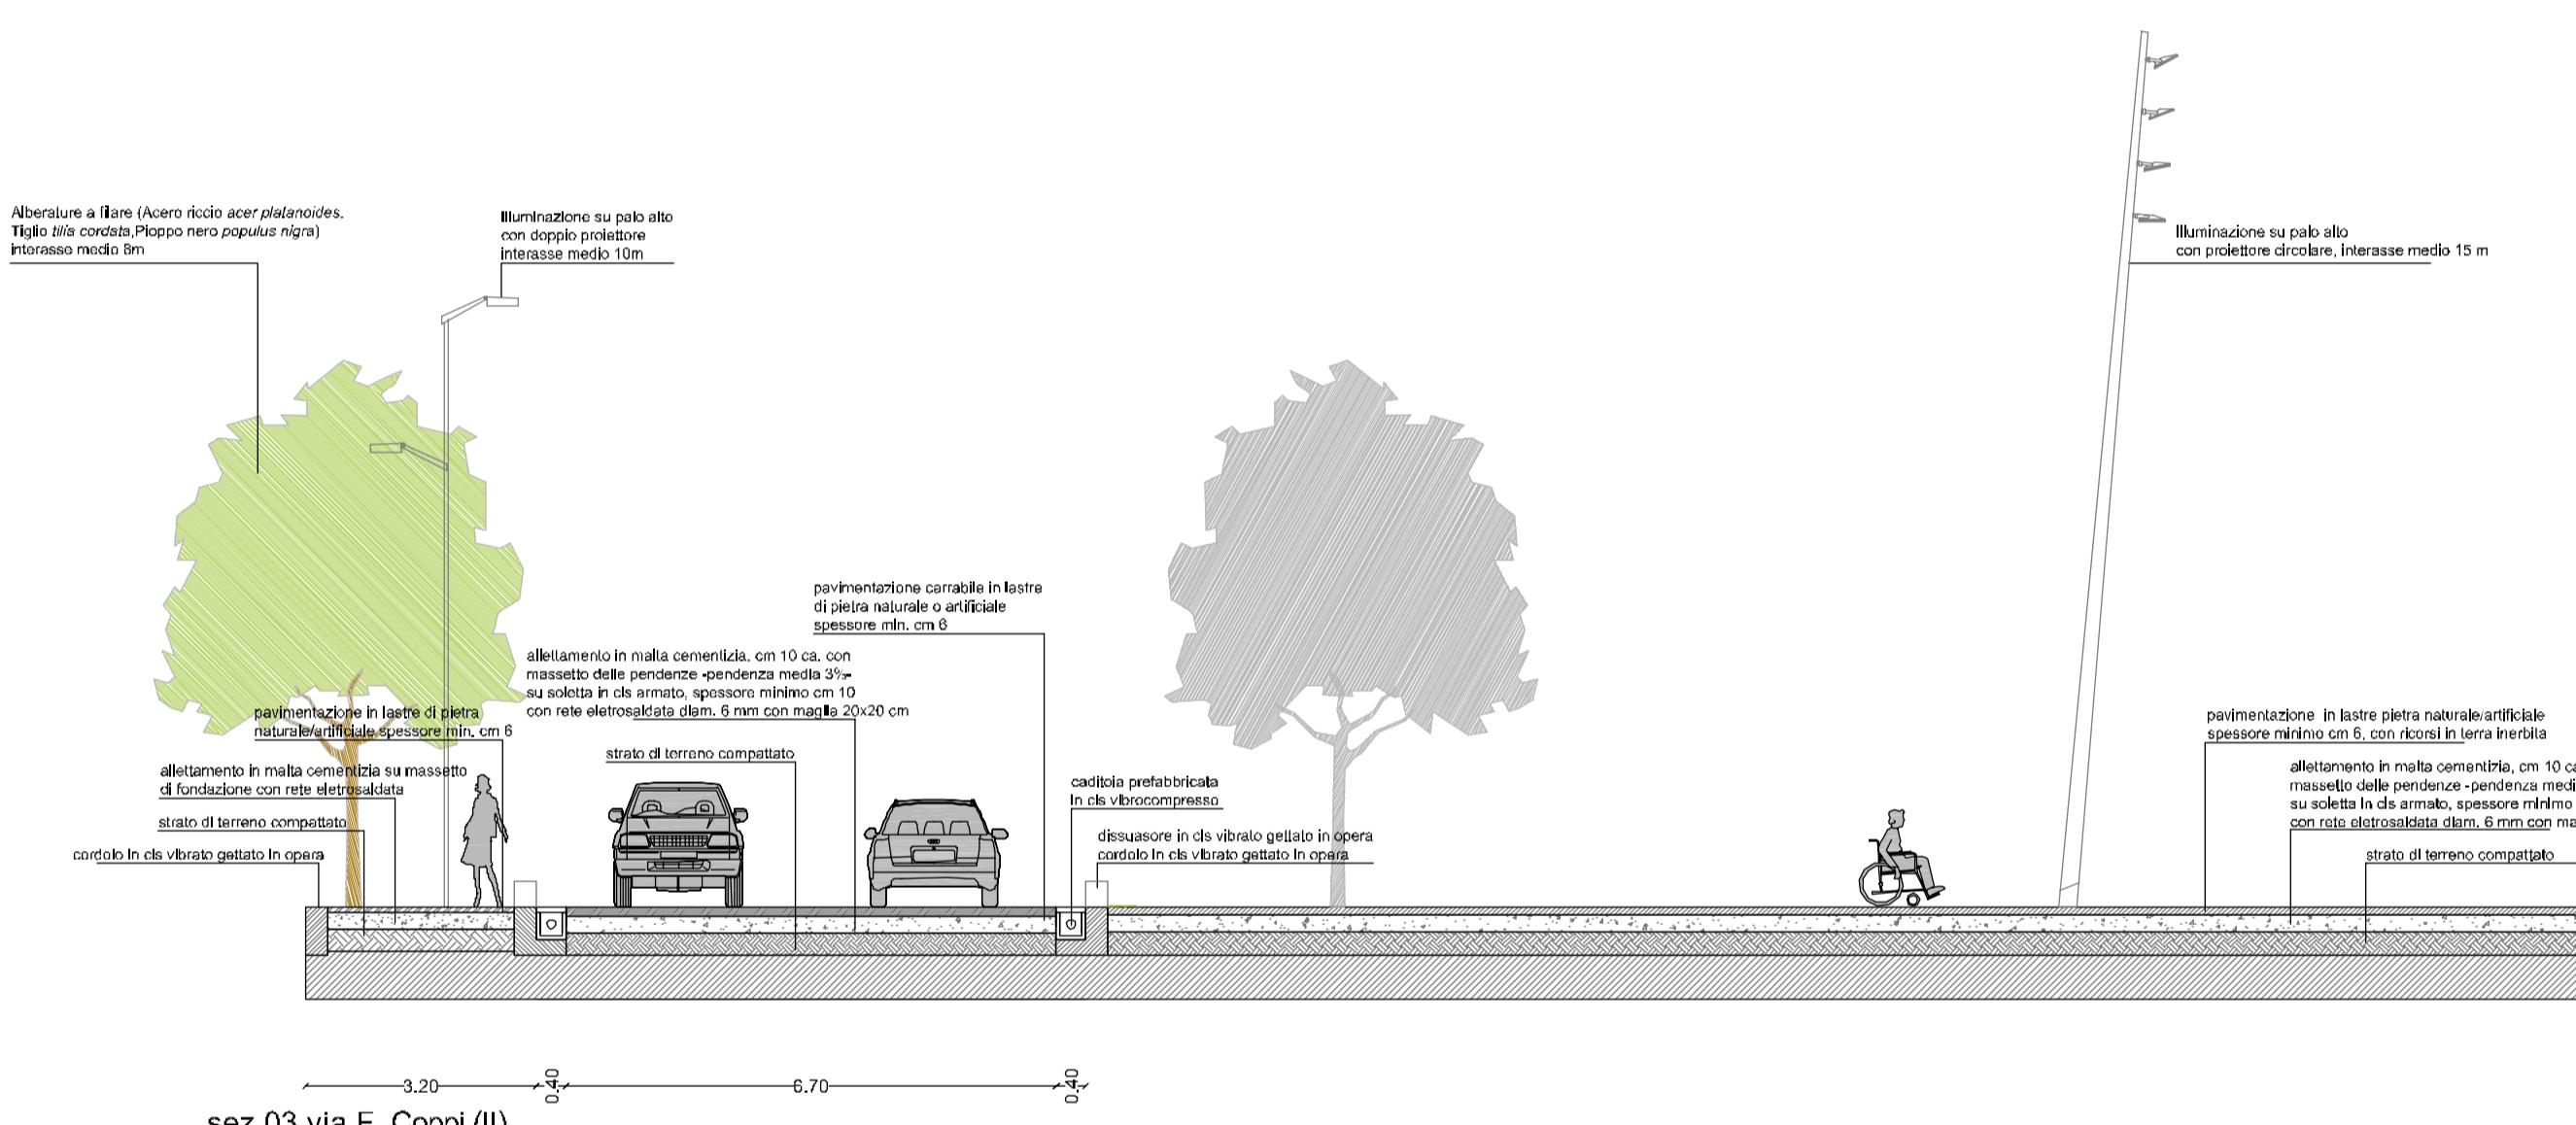
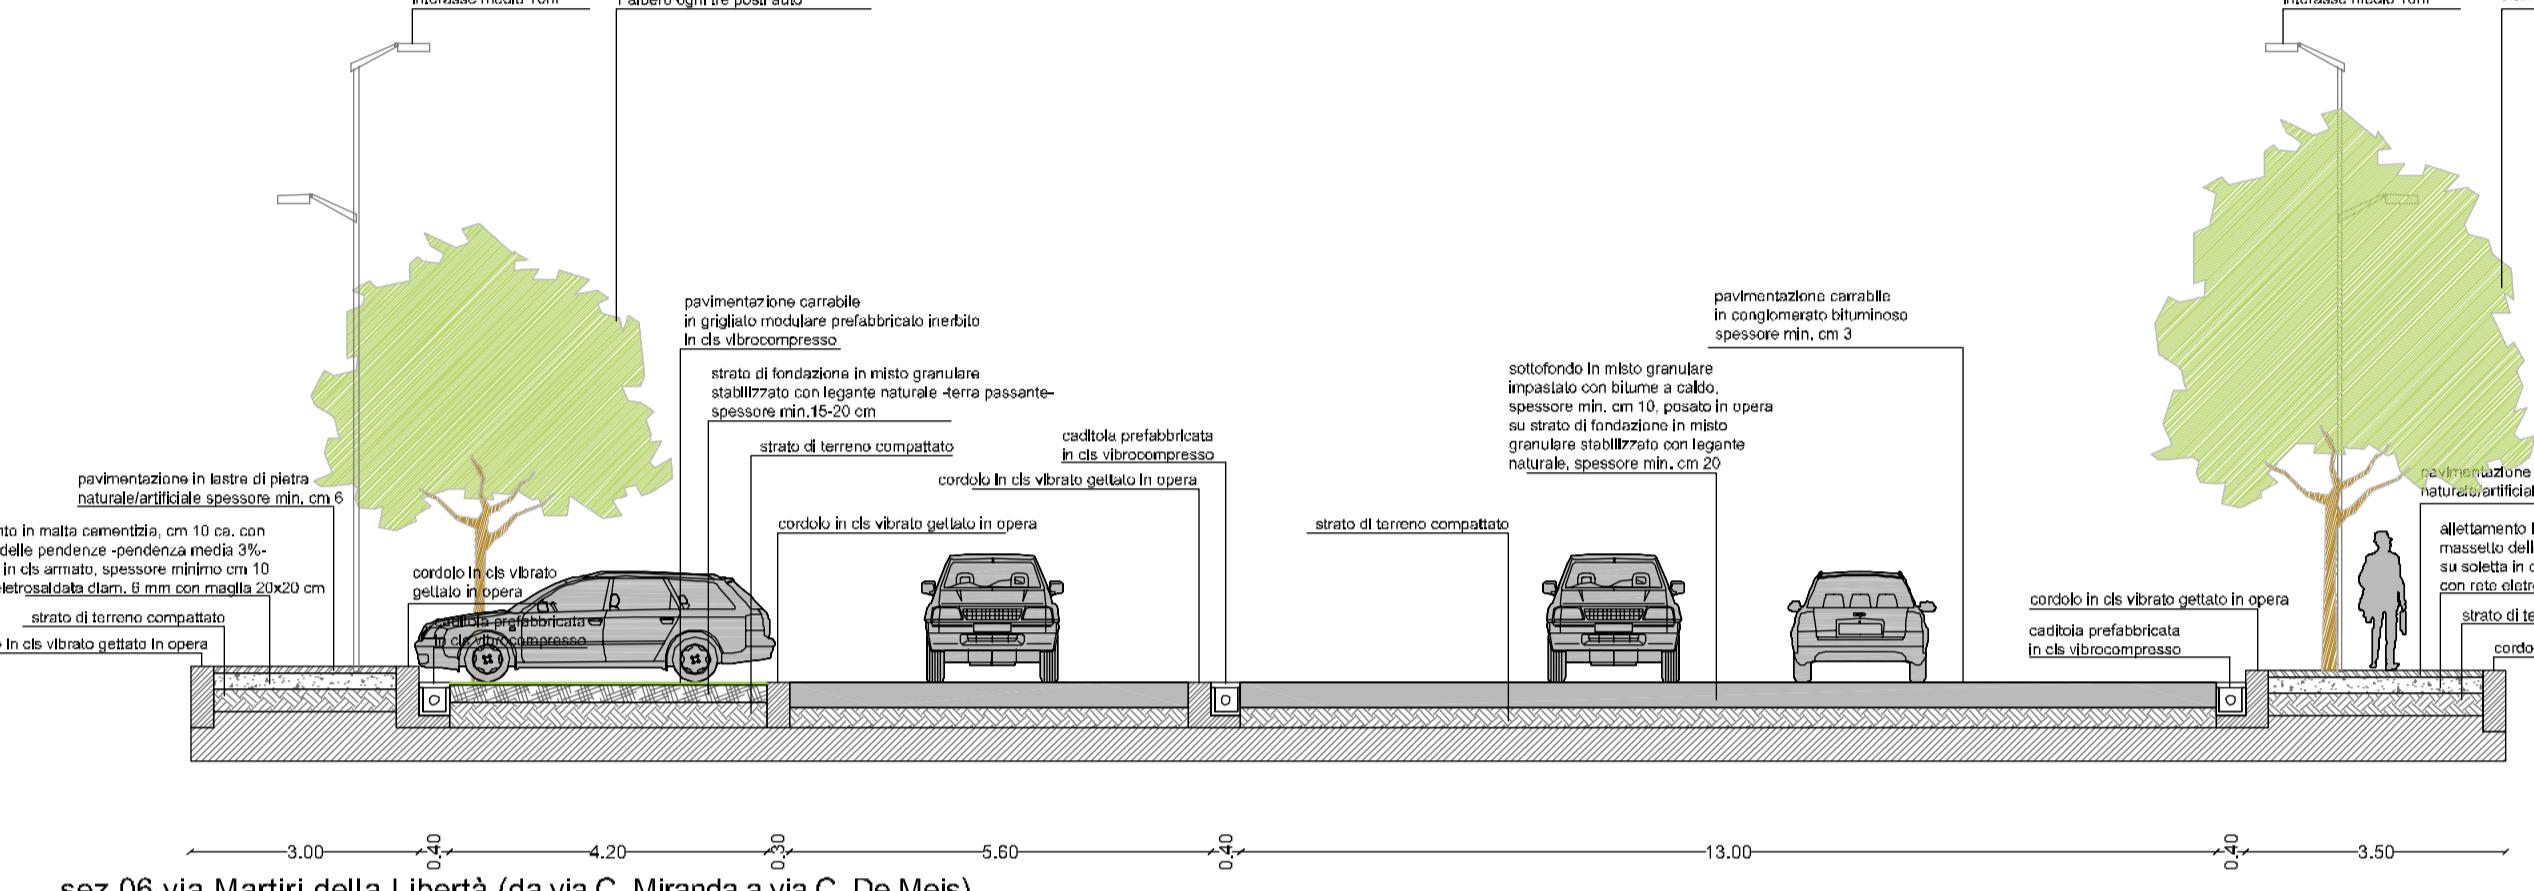
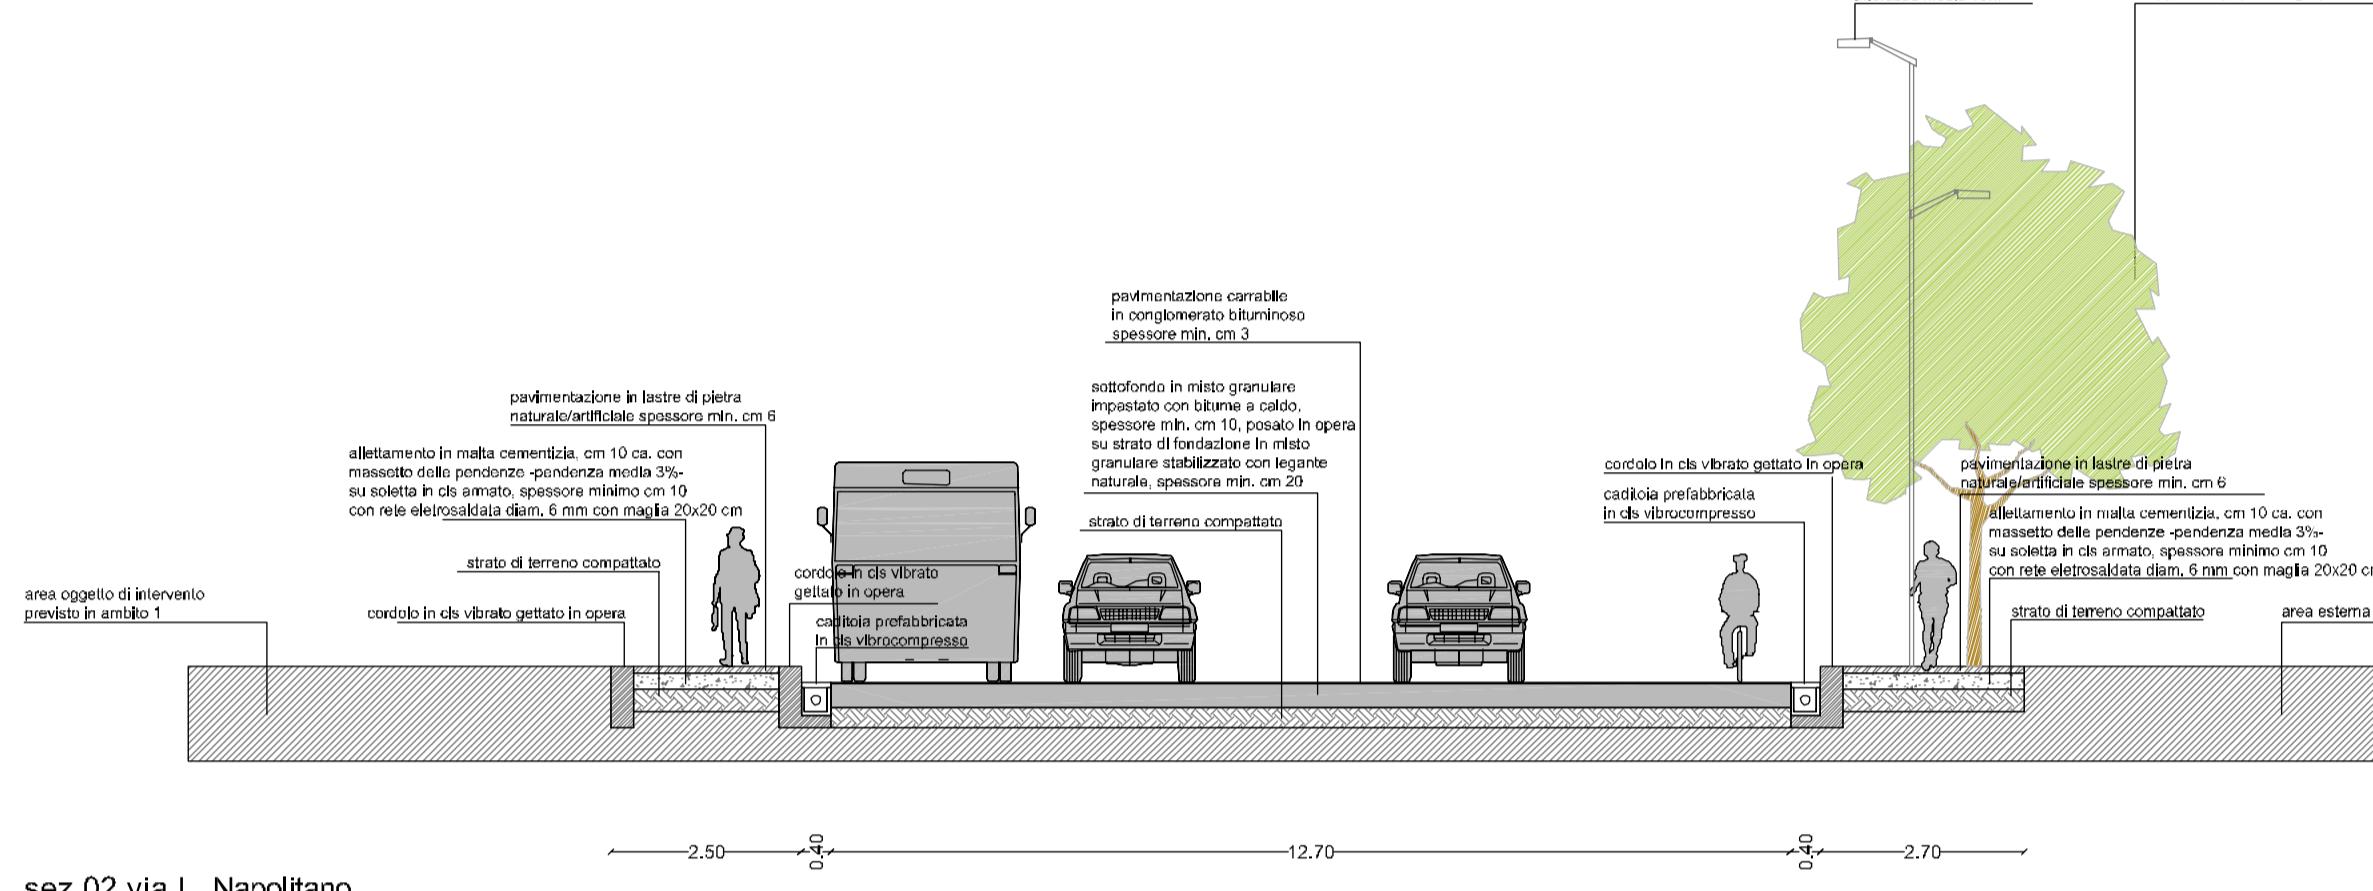
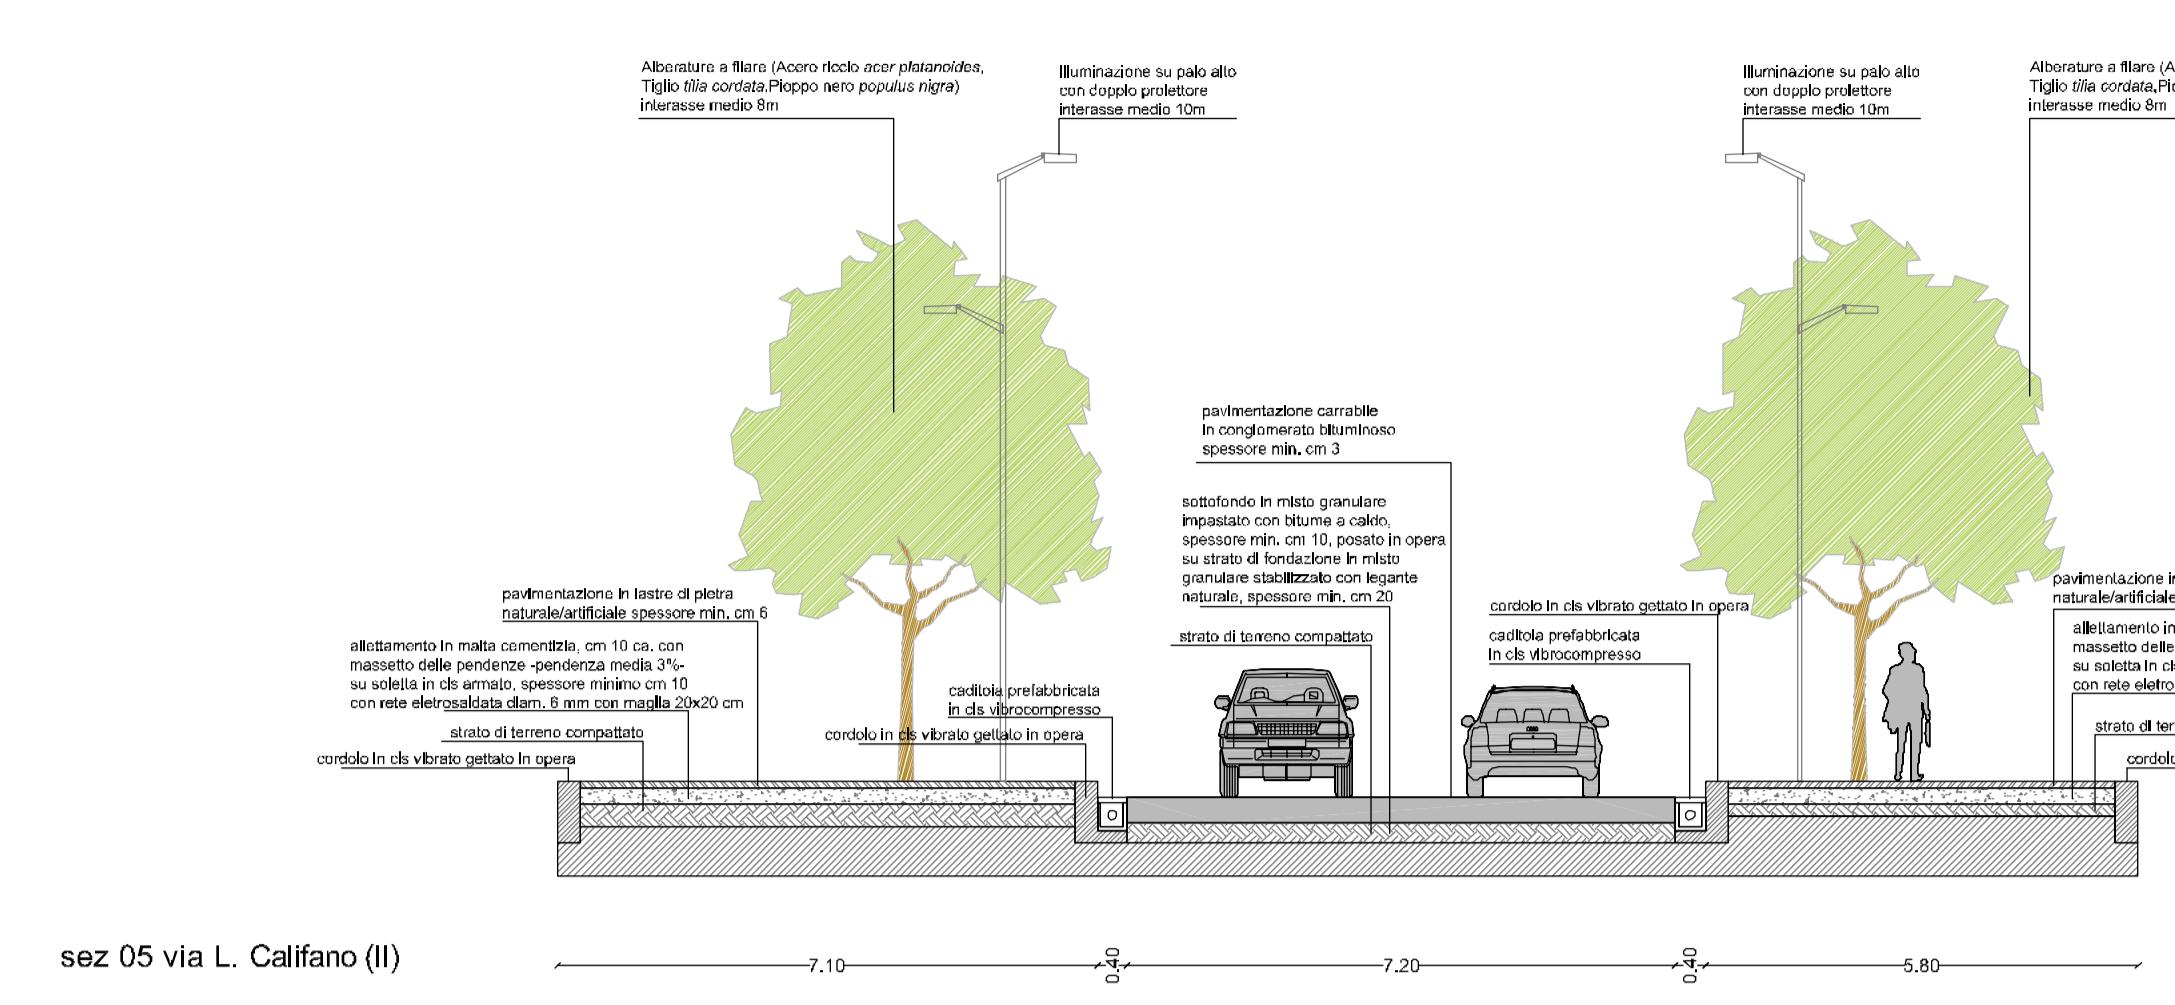
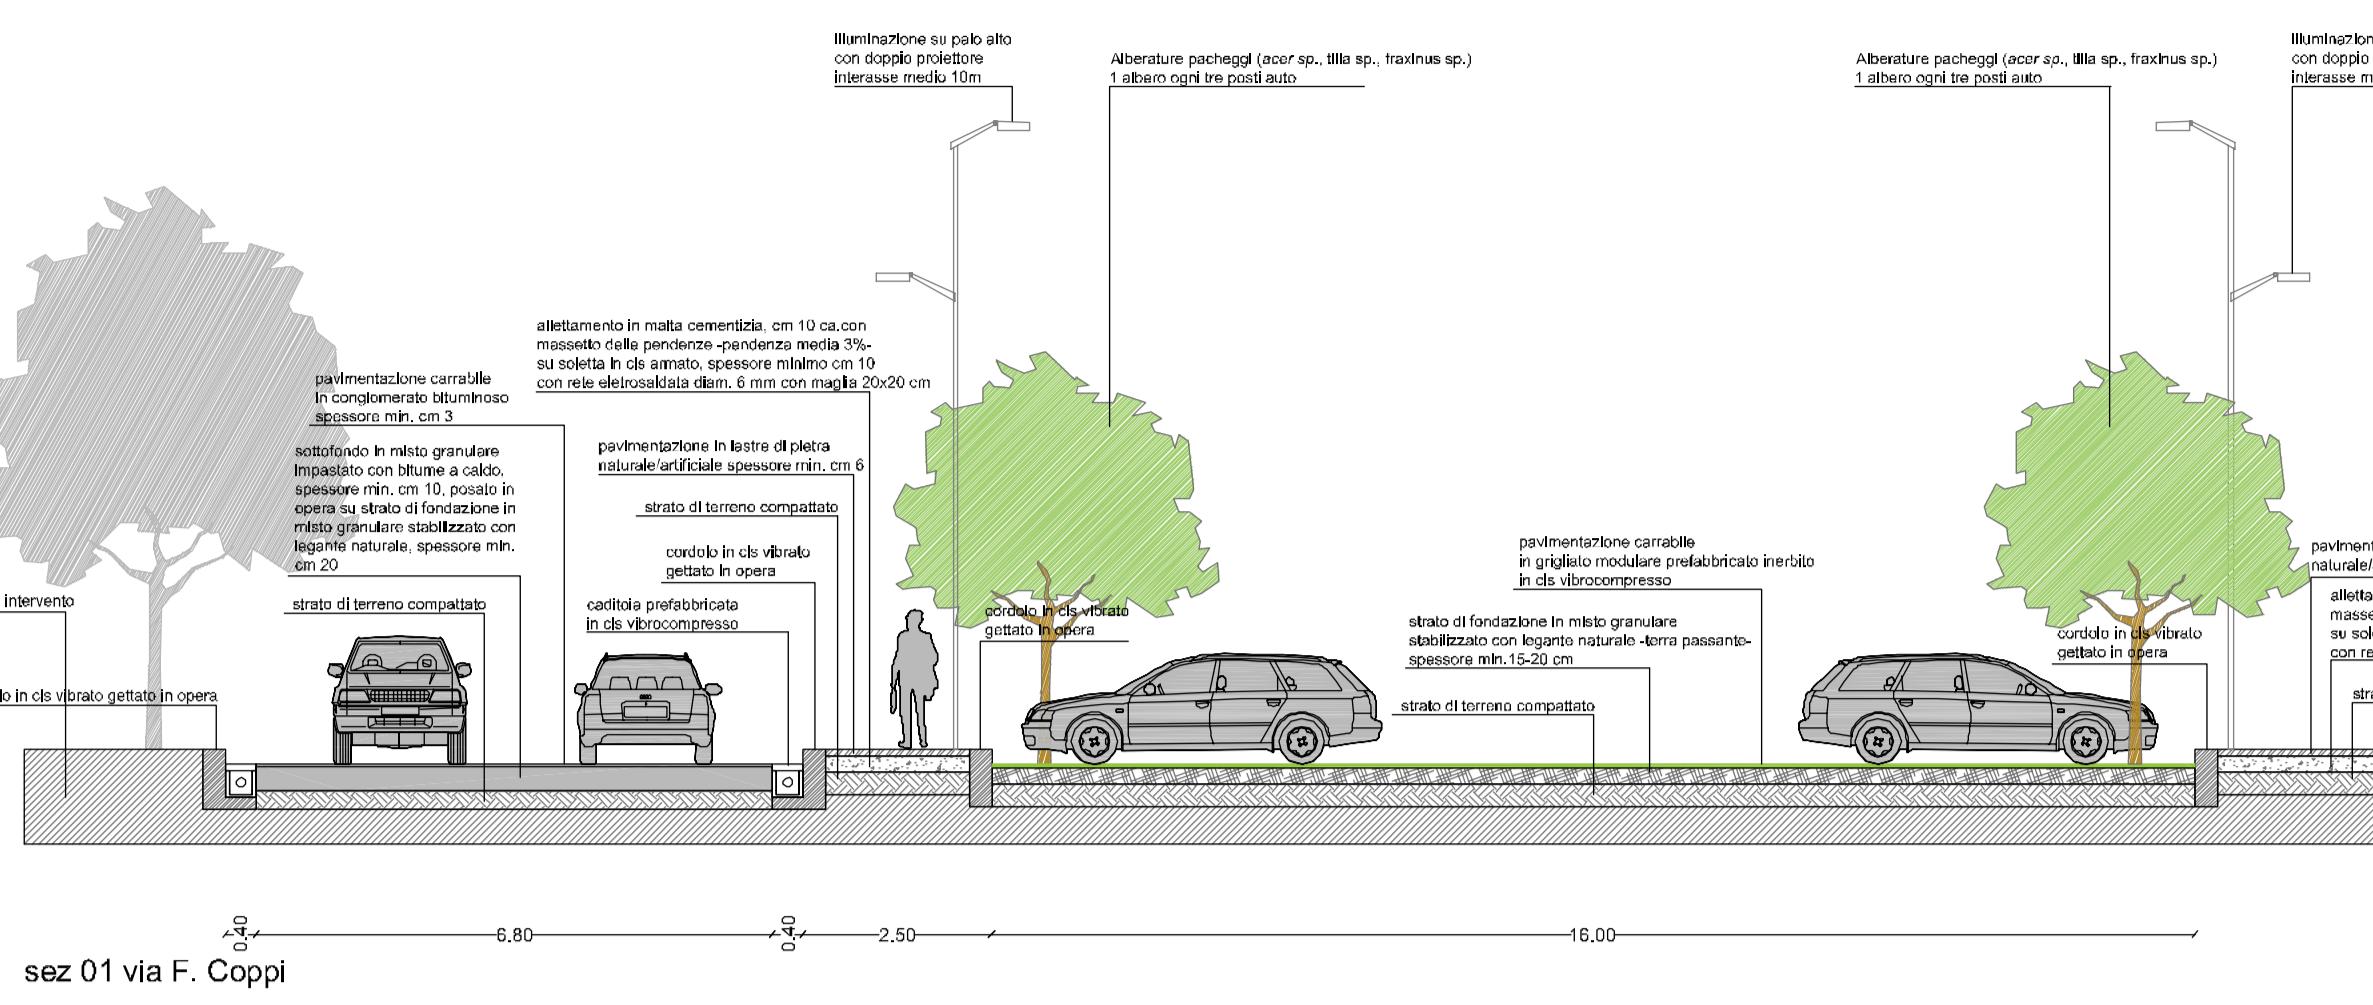


ACCORDO DI PROGRAMMA DEL 3.8.1994, ATTO AGGIUNTIVO DEL 4.8.1999 E ATTO INTEGRATIVO DEL 29.6.2005 TRA MINISTERO DEI LL.PP. - REGIONE CAMPANIA E COMUNE DI NAPOLI PER LA REALIZZAZIONE DI INTERVENTI DI EDILIZIA RESIDENZIALE PER L'IMPEGNO COMPLESSIVO DI 180.760.000 EURO

PROGRAMMI DI RECUPERO URBANO EX ART. 11 LEGGE 49/93

PROGRAMMA DI RECUPERO URBANO  
AMBITO DI PONTICELLI

R.U.P. / DIRIGENTE

arch. Giulio Auditore

PROGETTISTI

Servizio Edilizia Pubblica

**CONSULENTI**  
urbanistica e progettazione urbana : prof. arch. Carlo Gasparini  
fattibilità economica-finanziaria : prof. dott. Ettore Cinque  
aspetti giuridico-amministrativi : avv. Alessandro De Angelis, avv. Antonio Messina  
progettazione opere pubbliche : arch. Mirella Fiore, arch. Ciriole Panneri

## PROGETTO PRELIMINARE - Sub Ambito 1

## PROGETTI PRELIMINARI OPERE PUBBLICHE. Sezioni dei tipi stradali

scala 1:100

## ELABORATO 15.G (III)

luglio 2007