



COMUNE DI NAPOLI

VII DIREZIONE CENTRALE
SERVIZIO VIABILITÀ E TRAFFICO
ORDINANZA SINDACALE

| |
|-------------------------|
| PROGRESSIVO ANNUALE: |
| 07 NOV 2008 |
| PROG n. 1243 |

N. pr.

906

ii

7/11/08

Oggetto: Istituzione di area di sosta a pagamento in alcune strade del Vomero
Revoca parziale della O.S. n° 256 del 27/01/1998.

IL SINDACO

- Premesso:
 - che con O.S. n° 256 del 27/01/1998 si istituiva l'area di sosta a pagamento nel quartiere Vomero;
 - che L'Amministrazione Comunale ha promosso una serie di interventi volti alla realizzazione di una Zona a Traffico Limitato nella Via L. Giordano e strade limitrofe;
 - che il Servizio Traffico e Viabilità ha predisposto un nuovo dispositivo di circolazione a seguito della pedonalizzazione di un tratto di Via L. Giordano;
 - Considerato:
 - che il provvedimento sopracitato modifica e/o integra i dispositivi di sosta vigenti in alcune strade limitrofe alla Zona a Traffico Limitato;
 - che una nuova regolamentazione della sosta arginerebbe ancor di più il fenomeno dell'abusivismo;
 - che l'obiettivo di limitare con ogni possibile iniziativa e mezzi disponibili il fenomeno dell'abusivismo della sosta è stato una delle motivazioni basilari che hanno indirizzato l'Amministrazione Comunale a ricercare più adeguate forme di servizio di regolamentazione della sosta;
 - Visto:
 - l'esito del sopralluogo congiunto tra Napolipark, ANM e STV del 27/10/2008 coordinato dall'Assessore alla Mobilità;
 - che con Delibera di Consiglio Comunale n° 273 del 30/08/02 veniva approvato lo Statuto, Piano Economico Finanziario, Piano Industriale per l'elaborazione dei contratti di servizi relativi alla società a responsabilità limitata Napolipark e il nuovo piano tariffario;
 - che al punto 7 della sopra citata delibera si stabilisce di incentivare la rotazione della sosta in alcune in alcune zone dove sono presenti numerosi poli attrattori, prevedendo a tal fine su almeno il 30% dei posti a pagamento per ogni zona, sia interdetta la sosta ai residenti nelle fasce orarie per le quali è prevista la tariffazione;
 - il progetto redatto dal Servizio Viabilità e Traffico, i cui grafici formano parte integrante e sostanziale della presente Ordinanza;
- Letto il D. L. vo n° 285/92 e successive modificazioni;

ORDINA

1. **Revocare** parzialmente la O.S. n° 256 del 27/01/1998 limitatamente alla sosta regolamentata nelle seguenti strade:
 - ✓ Via Luca Giordano, nel tratto compreso tra Piazza degli Artisti e Via Scarlatti
 - ✓ Via Luca Giordano, nel tratto compreso tra Via Scarlatti e Via Cimarosa
 - ✓ Via Consalvo Carelli
 - ✓ Via Mattia Preti, nel tratto compreso tra Via Scarlatti e Via Cimarosa
 - ✓ Via Cimarosa, nel tratto compreso tra Via M. Preti e Via L. Giordano
2. **Istituire** l'area di sosta a pagamento, senza custodia, secondo i grafici annessi, quali parti integranti e sostanziali del predetto atto, e regolata nel seguente modo:
 - Tariffa di € 1,50 la prima ora, successive € 2,00 dalle ore 08.00 alle ore 20.00 nei giorni feriali .Per pagamento tariffa, in forma di abbonamento, con scheda elettronica Autopark: € 1,70/ora;

nelle seguenti strade:

- Via Luca Giordano, nel tratto compreso tra Piazza degli Artisti e Via Pitloo;
- Via Massimo Stanzione, nel tratto compreso tra Via Merliani e Via L. Giordano;

Nelle sopraindicata area sono stati istituiti:

Via Luca Giordano (tratto Piazza degli Artisti – Via Pitloo)

- n° 55 posti auto regolamentati a pagamento;
- n° 40 posti per motocicli;
- n° 1 area di carico e scarico merci;

Via Massimo Stanzione (tratto Via Merliani – Via L. Giordano)

- n° 11 posti auto regolamentati a pagamento;
- n° 10 posti per motocicli;

3. **Istituire** l'area di sosta a pagamento, senza custodia, secondo i grafici annessi, quali parti integranti e sostanziali del predetto atto, e regolata nel seguente modo:

- Tariffa di € 1,00 ad \ora dalle ore 08.00 alle ore 20.00 nei giorni feriali

nelle seguenti strade:

- Via Consalvo Carelli;
- Via Luca Giordano, nel tratto compreso tra Via Cimarosa e via Scarlatti;
- Via Scarlatti, nel tratto compreso tra Via L. Giordano e Via M. Preti,
- Via Mattia Preti, nel tratto compreso tra Via Scarlatti e Via Cimarosa;
- Via Cimarosa, nel tratto compreso tra Via M. Preti e Via L. Giordano.
- Piazza Quattro Giornate

Nelle sopraindicata area sono stati istituiti:

Via Consalvo Carelli:

- n° 11 posti auto regolamentati a pagamento;
- n° 2 posti per riservati ai portatori di handicap;

Via Luca Giordano (tratto Via Cimarosa-Via Scarlatti)

- n° 11 posti auto regolamentati a pagamento;
- n° 3 posti riservati ai portatori di handicap;
- n° 1 area di carico e scarico merci;
- n° 8 posti auto riservati ai Taxi

Via A. Scarlatti (tratto L. Giordano – Via Preti)

- n° 5 posti auto regolamentati a pagamento;
- n° 48 posti per motocicli;

Via M. Preti (tratto Via Scarlatti - Via Cimarosa)

- n° 11 posti auto regolamentati a pagamento;
- n° 1 posto riservato ai portatori di handicap;

Via Cimarosa (tratto Via Preti – Via L. Giordano)

- n° 9 posti auto regolamentati a pagamento;
- n° 1 posto riservato ai portatori di handicap;
- n° 4 posti riservati ai mezzi dell'Autorità Giudiziaria;

Piazza Quattro Giornate

- n° 13 posti auto regolamentati a pagamento;

4. I residenti, anche se provvisti di permesso di sosta gratuito, non sono esentati dal pagamento nelle seguenti strade:

- Via Luca Giordano, lato sinistro direzione Via Scarlatti, nel tratto compreso tra Piazza degli Artisti e Via M. Stanzione;
- Via Massimo Stanzione, nel tratto compreso tra Via Merliani e Via L. Giordano;

- Via Alessandro Scarlatti, nel tratto compreso tra Via L. Giordano e Via M. Preti.
- Piazza Quattro Giornate

Il presente provvedimento avrà effetto a partire dalla data di installazione della conseguente segnaletica.

Ogni altra Ordinanza Sindacale in contrasto con la presente è da intendersi revocata.

IL DIRIGENTE


Ing. Giuseppe D'Alessio

Il Servizio Polizia Locale è incaricato di vigilare, unitamente a tutti gli Agenti della Forza Pubblica previsti dall'art. 12 del Decreto Legge 30/04/92 n° 285 e agli Ausiliari del Traffico previsti dall'art.17, comma 132, della Legge n° 127 del 15/05/97, per l'esatta osservanza della presente Ordinanza.

**L'ASSESSORE ALLA MOBILITA' URBANA
VIABILITA', TRAFFICO E PARCHEGGI**

Prof. ing. Agostino Nuzzolo



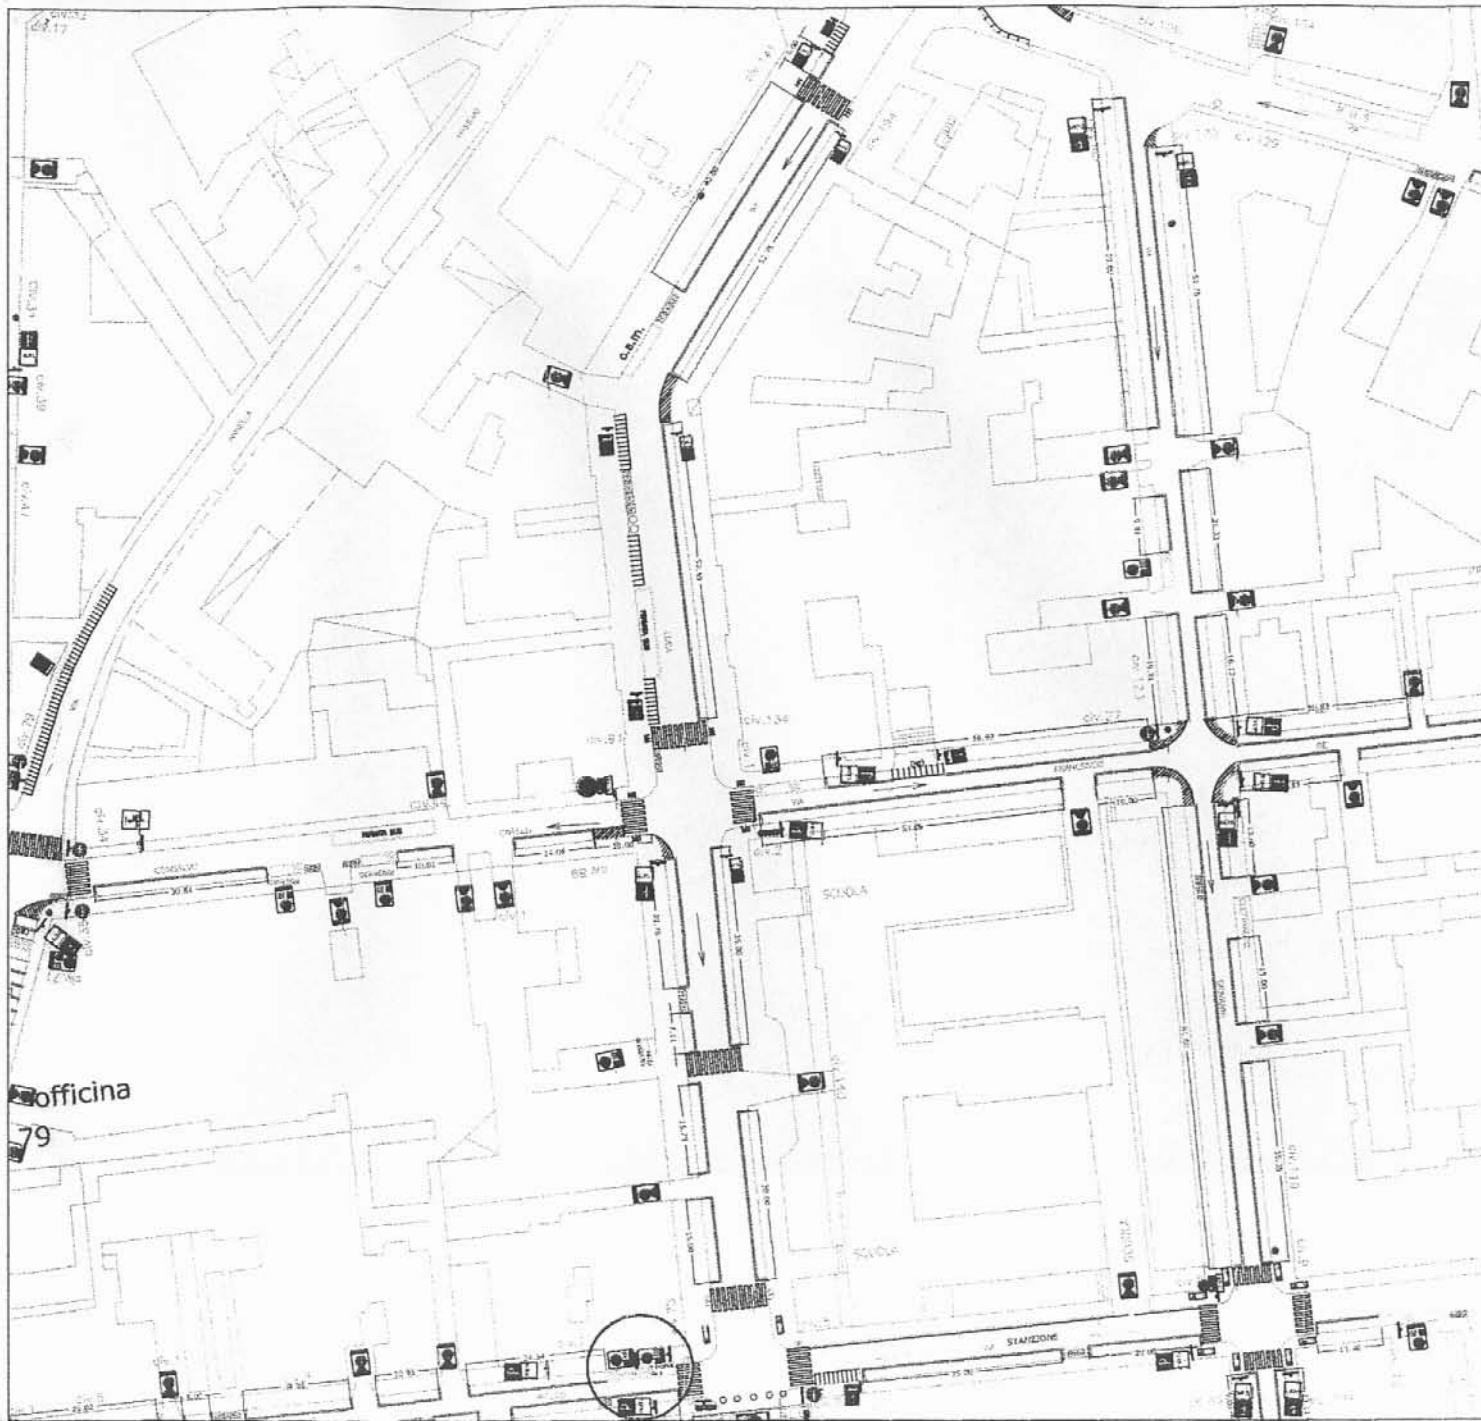

COMUNE DI NAPOLI

VII DIREZIONE CENTRALE
SERVIZIO TRAFFICO E VIABILITA'

RIORGANIZZAZIONE DELLE AREE
DI SOSTA SU STRADA

TAV. 01

Via L. Giordano

(tratto Piazza degli Artisti-Via Pitloo)

Via M. Stanzone

(tratto Via Merliani-Via L. Giordano)

Via C. Carelli





COMUNE DI NAPOLI

VII DIREZIONE CENTRALE
SERVIZIO TRAFFICO E VIABILITA'

RIORGANIZZAZIONE DELLE AREE
DI SOSTA SU STRADA

TAV. 02

Via A. Scarlatti

(tratto Via L. Giordano-Via Preti)

Via M. Preti


(tratto Via Scarlatti-Via Cimarosa)


Via Cimarosa

(tratto Via Preti-Via L. Giordano)

Via L. Giordano

(tratto Via Cimarosa-Via Scarlatti)

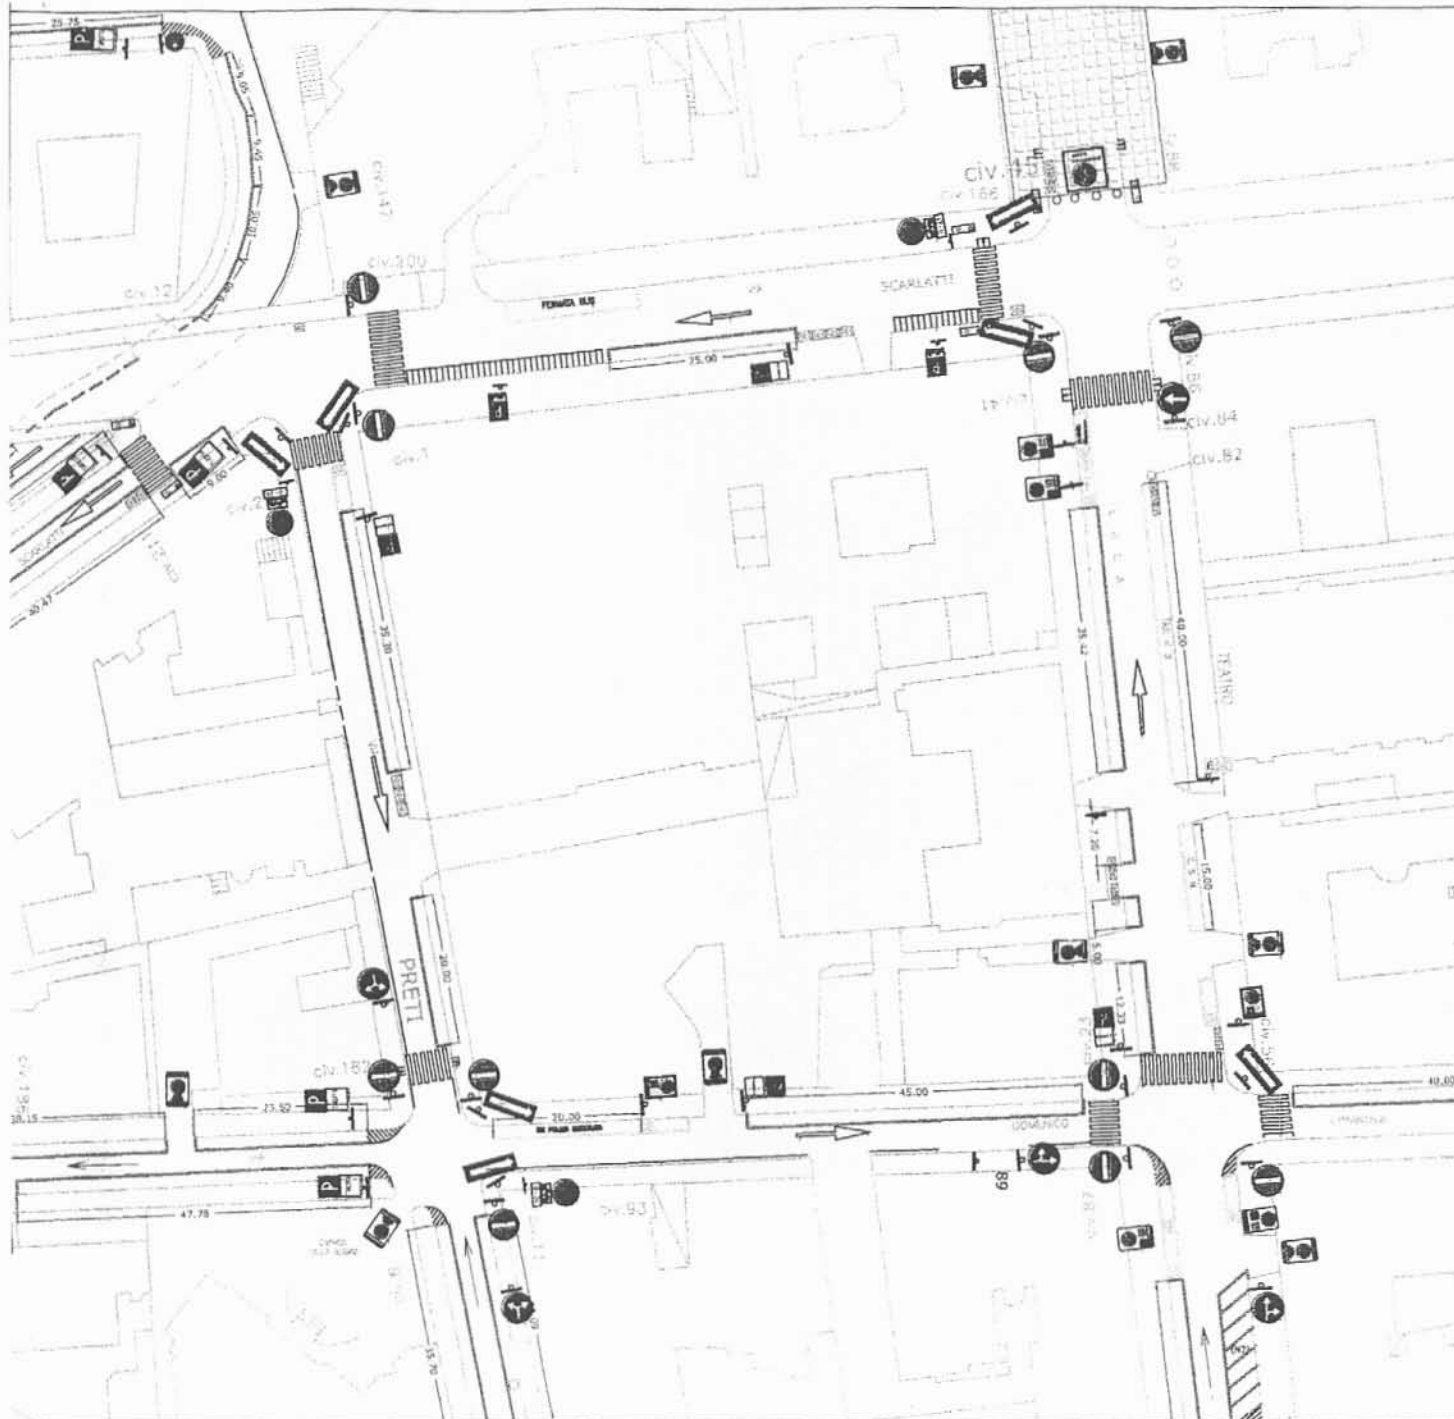

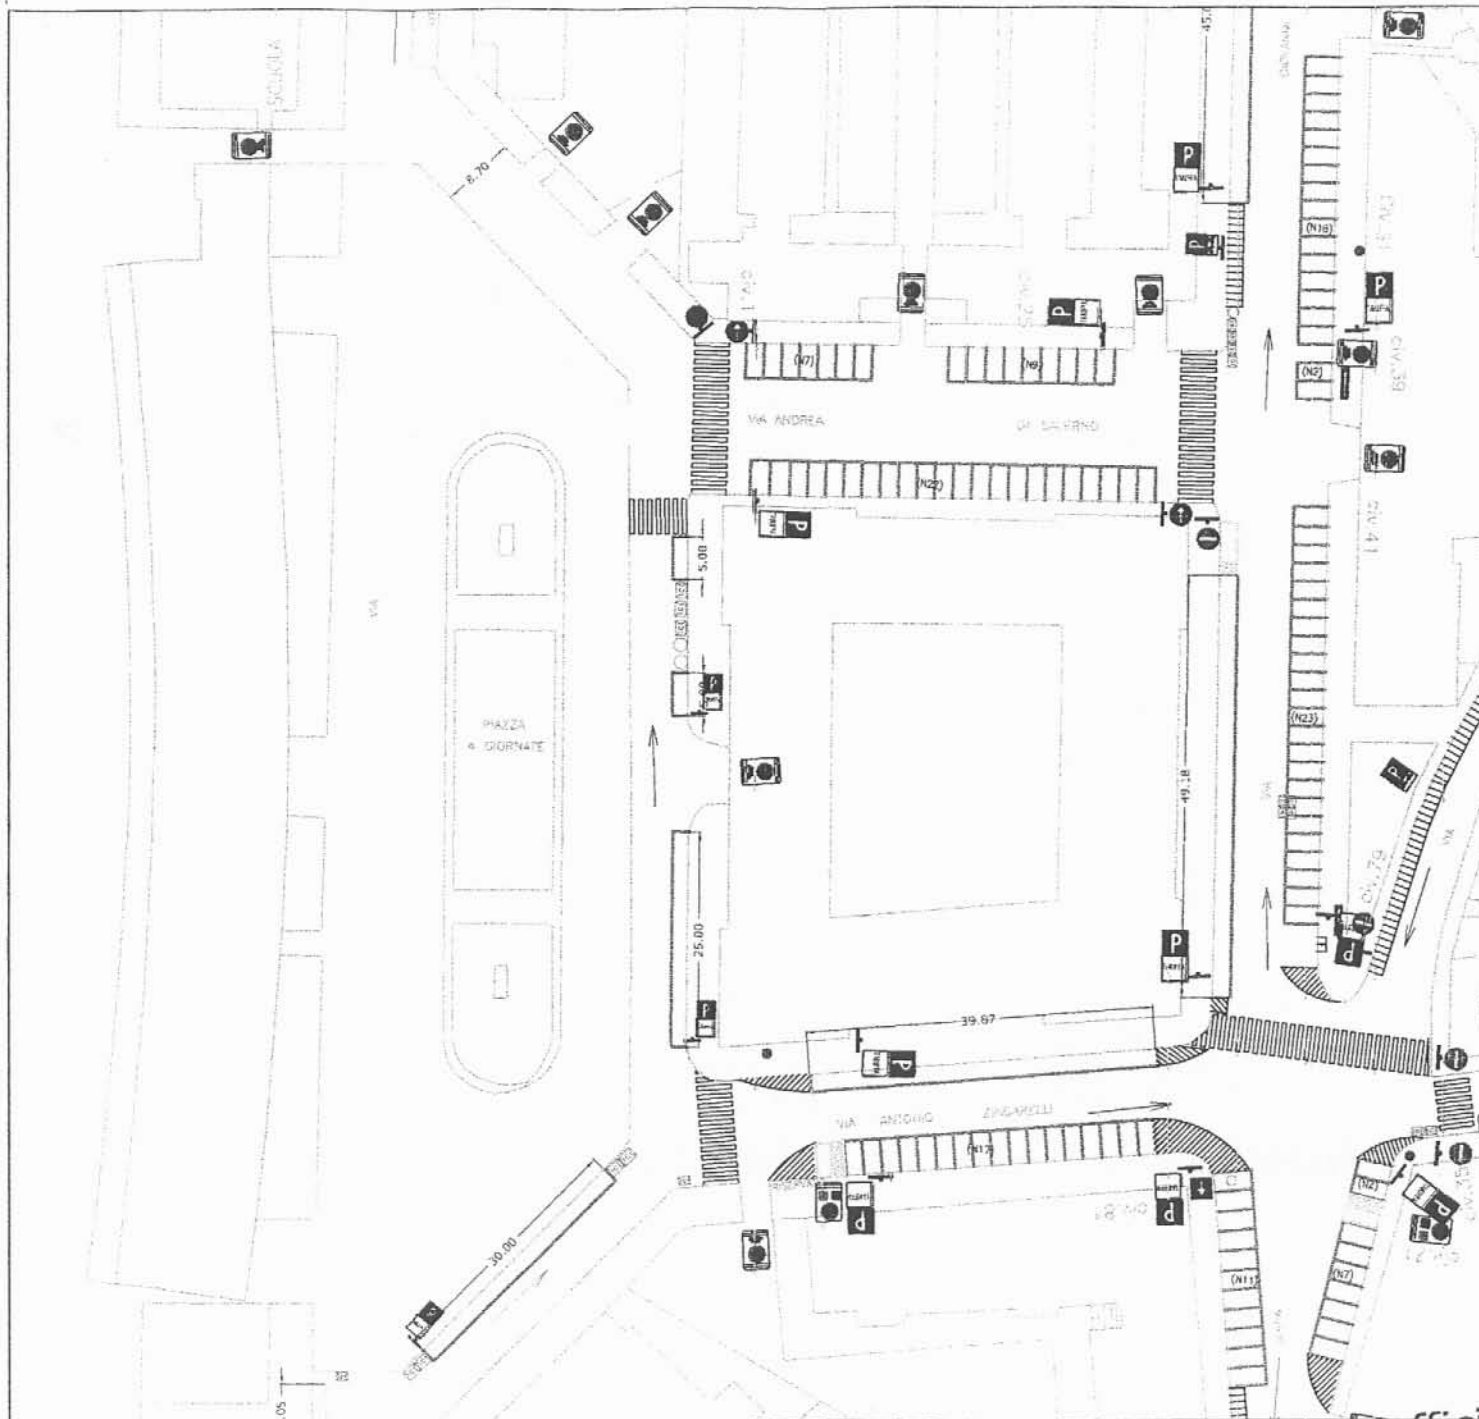

COMUNE DI NAPOLI

VII DIREZIONE CENTRALE
SERVIZIO TRAFFICO E VIABILITA'

RIORGANIZZAZIONE DELLE AREE
DI SOSTA SU STRADA

TAV. 03

Piazza Quattro Giornate

