



Comune di Napoli

Assessorato all'Urbanistica
Dipartimento Pianificazione Urbanistica

Proposta di Programma Innovativo in ambito urbano



A **AMBITI DEL PIAU - NAPOLI**
A. MERGELLINA
B. S.GIOVANNI A TEDUCCIO

STUDI E PROGETTI IN VIA DI DEFINIZIONE


1. Nuovo insediamento universitario (Ex Cirio Via Signorini)
2. Tombamento darsena di Levante
3. Restauro del fortino di Vigliena
4. Recupero Ex Cirio di Vigliena (deposito del teatro S.Carlo)
5. Collegamento Traccia-Alto
6. Raccordo autostrada-porto
7. Stazione di Vigliena
8. S.Giovanni: nuovo attestamento linea M2
9. Stazione Due Palazzi
10. Intervento sottoservizi e arredo urbano di Corso S.Giovanni a Teduccio
11. Riconnessione fra il quartiere e il mare: "Finestra sul mare"
12. Adeguamento darsena di levante: Nuovo tracciato su ferro

PROGETTI PRELIMINARI

13. Project financing Porto Fiorito

LAVORI ESEGUITI, IN CORSO O APPROVATI

14. Linea tramviaria S.Giovanni-Piazza Municipio
 15. Restauro e risanamento conservativo dell'edificio di Piazza S.Giovanni Battista
 16. Progetto di riqualificazione del rione "Taverna del ferro"
 17. Riqualificazione e arredo urbano di piazza G.B.Pacichelli
 18. Riqualificazione del tratto di costa dal Museo di Pietrarsa al vico Marino
- Project Financing-Porto Fiorito
Accordo di programma Cirio-Corradini

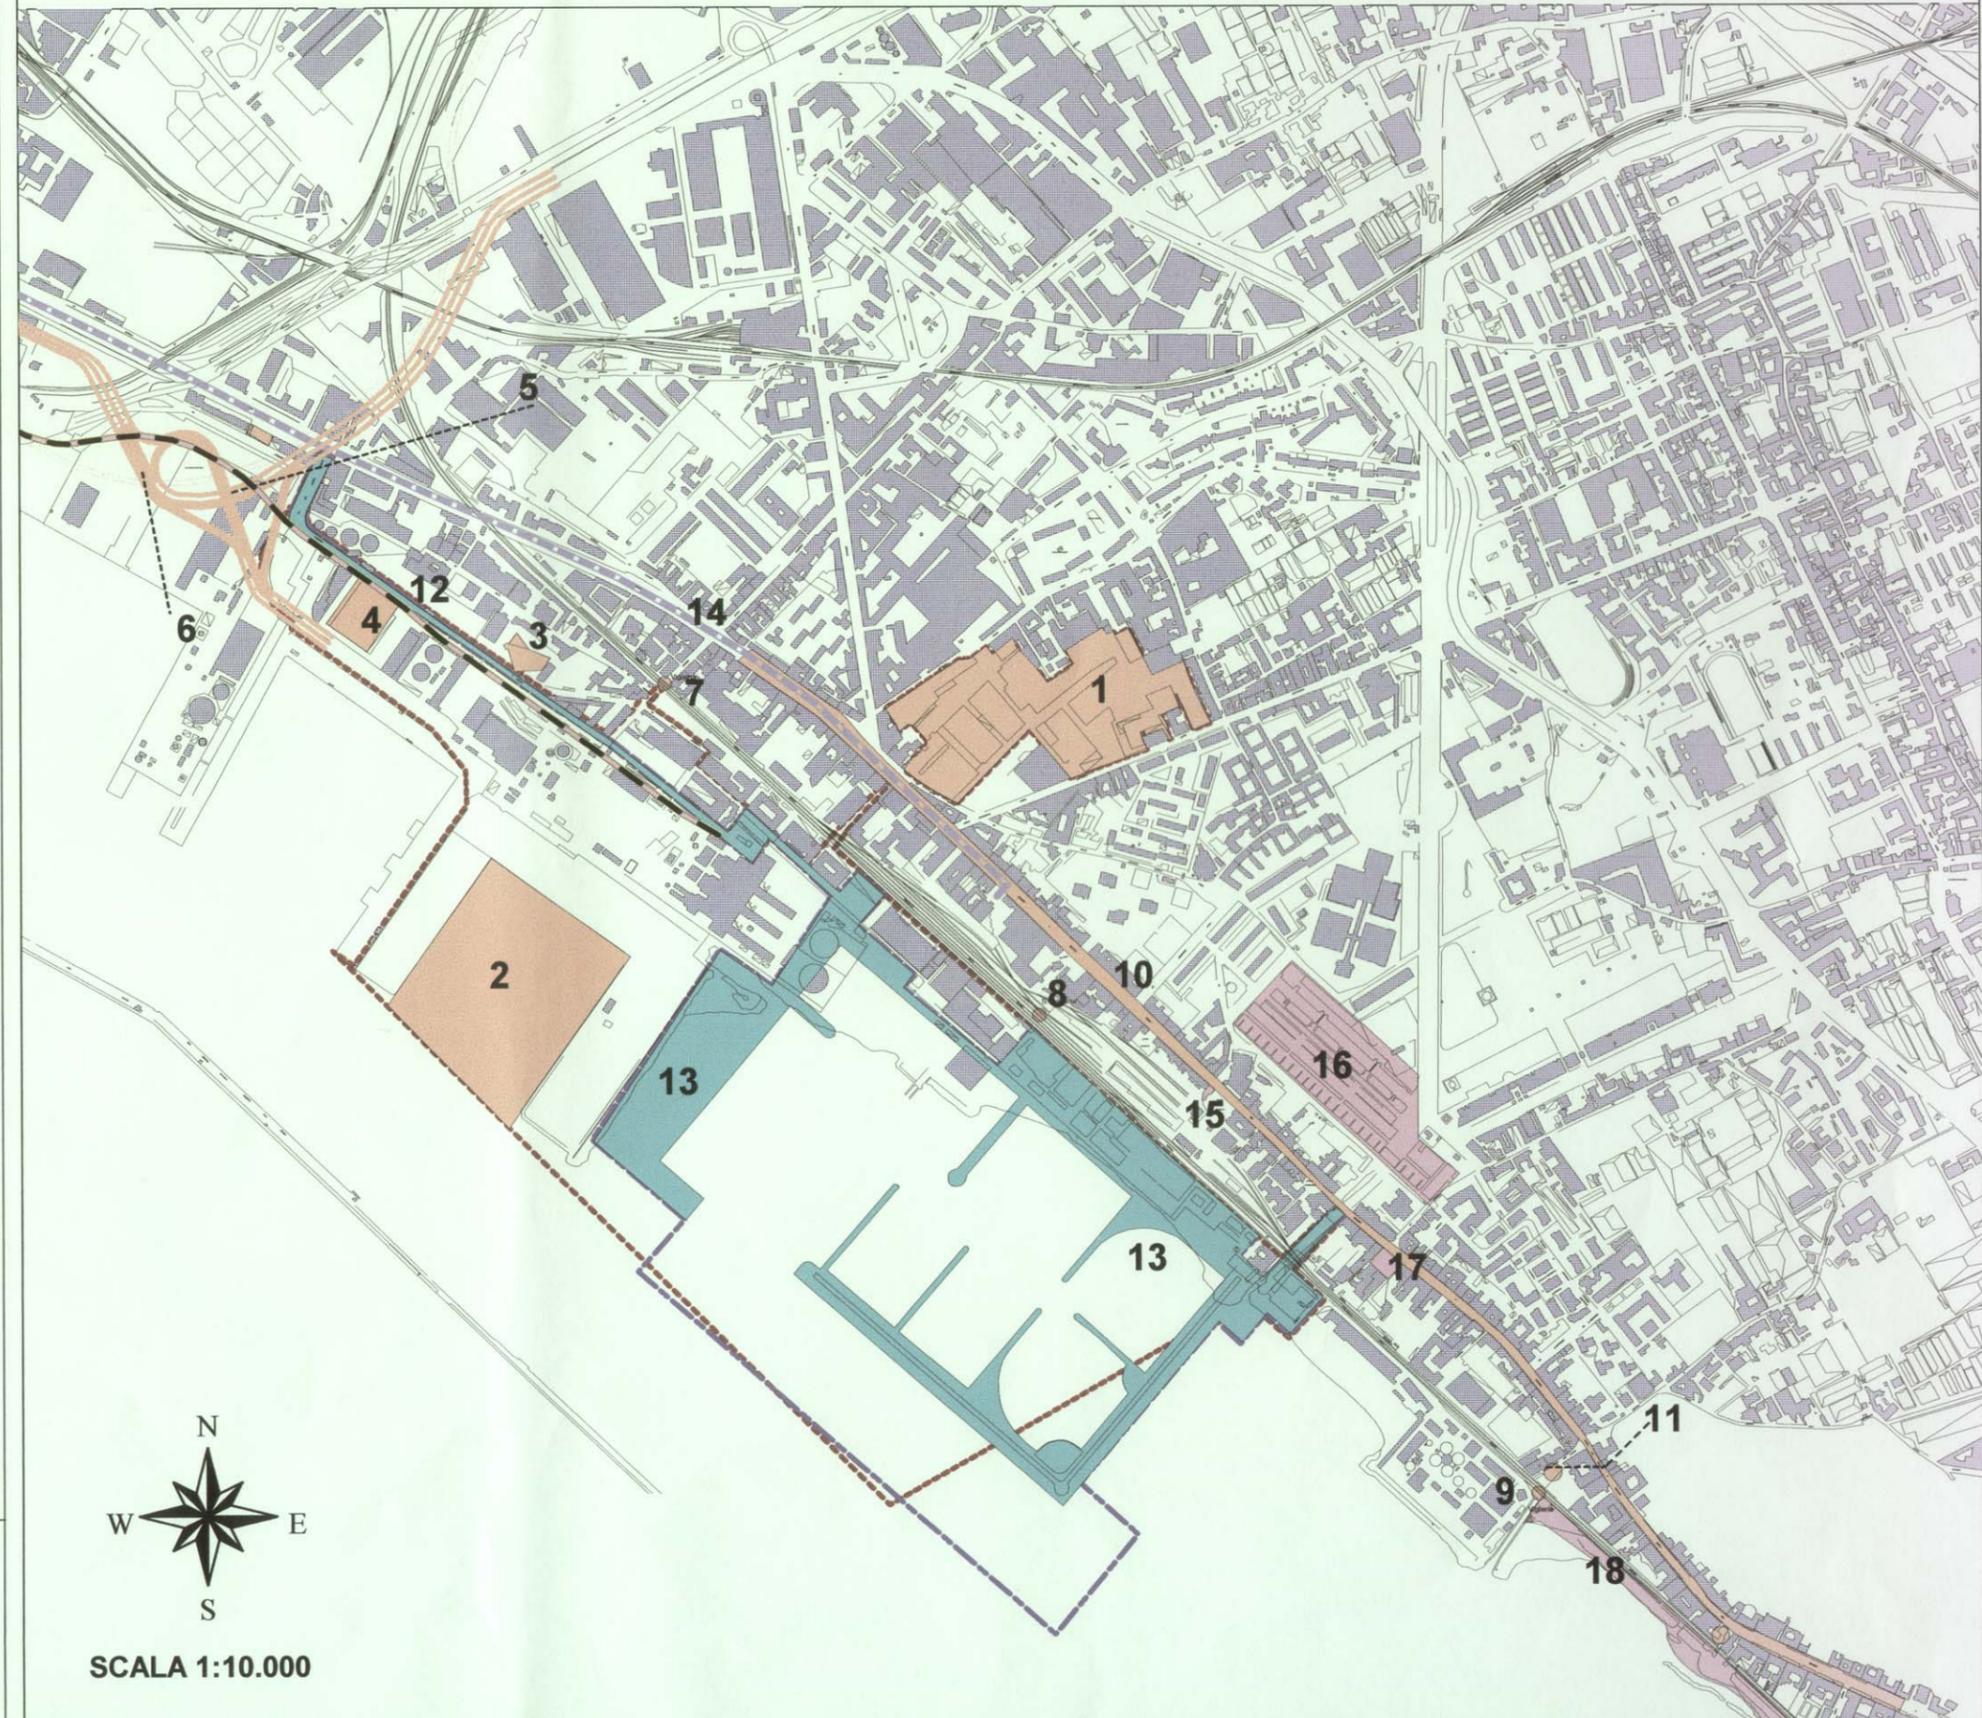

TAV. S.GIOVANNI A TEDUCCIO
8 **INTERVENTI IN CORSO ED IN PROGRAMMA**
(SCALA 1:10.000)