




**Comune di Napoli**  
 assessorato alla vivibilità  
 servizio pianificazione urbanistica

**Varante al piano regolatore generale**  
 centro storico, zona orientale, zona nordoccidentale

**TAV. 11 Zonizzazione del territorio in prospettiva sismica**



foglio n. 18

map. 1:4.000

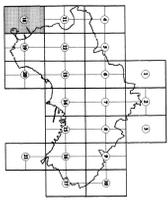

Il dirigente  
 Roberto Ciampi

Adottato 1998

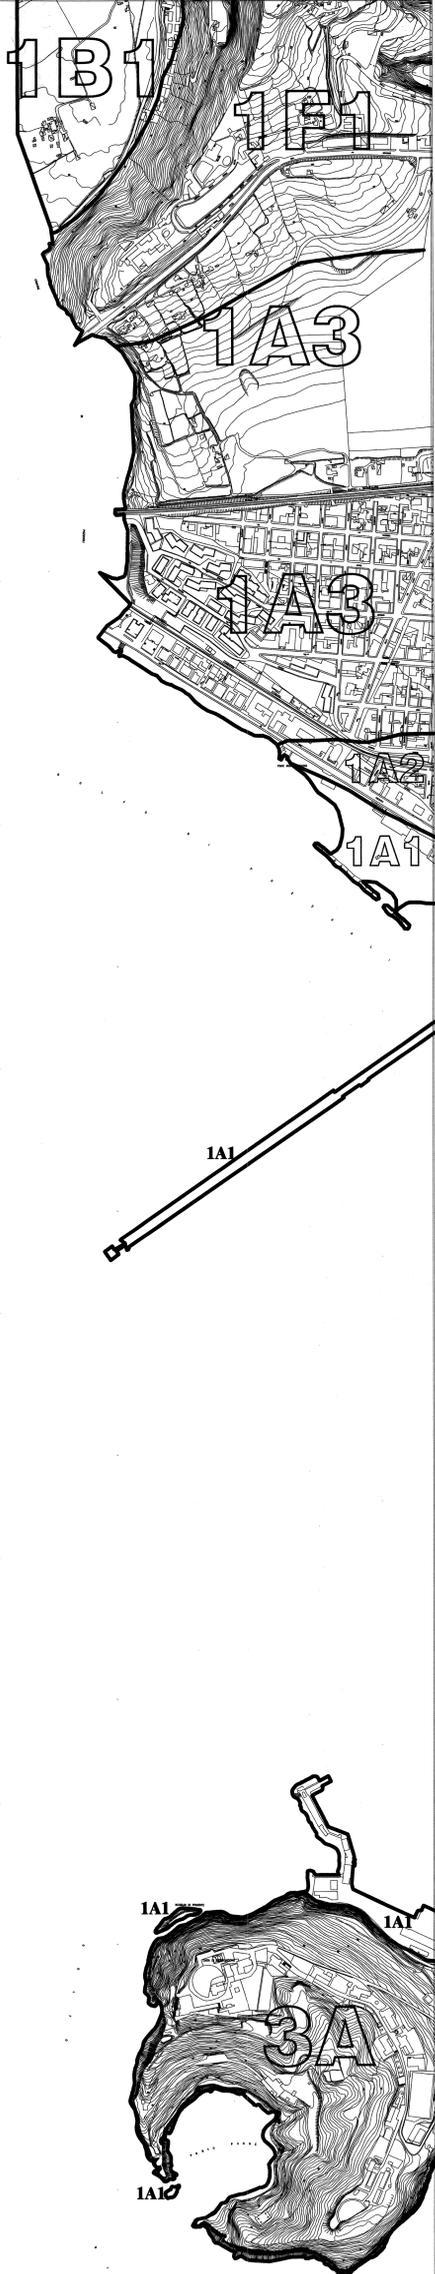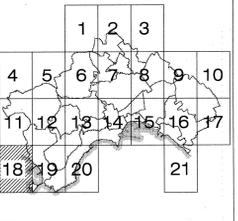

|     |   |
|-----|---|
| 1A1 | COEFFICIENTE DI FONDAZIONE: 1,25<br>COEFFICIENTE DA IRREGOL. TOPOGRAFICA: 1,00   |
| 1A2 | COEFFICIENTE DI FONDAZIONE: 1,25<br>COEFFICIENTE DA IRREGOL. TOPOGRAFICA: 1,00   |
| 1A3 | COEFFICIENTE DI FONDAZIONE: 1,25<br>COEFFICIENTE DA IRREGOL. TOPOGRAFICA: 1,00   |
| 1B1 | COEFFICIENTE DI FONDAZIONE: 1,25<br>COEFFICIENTE DA IRREGOL. TOPOGRAFICA: 1,00   |
| 1B2 | COEFFICIENTE DI FONDAZIONE: 1,25<br>COEFFICIENTE DA IRREGOL. TOPOGRAFICA: 1,00   |
| 1C  | COEFFICIENTE DI FONDAZIONE: 1,25<br>COEFFICIENTE DA IRREGOL. TOPOGRAFICA: 1,00   |
| 1D  | COEFFICIENTE DI FONDAZIONE: 1,25<br>COEFFICIENTE DA IRREGOL. TOPOGRAFICA: 1,00   |
| 1E  | COEFFICIENTE DI FONDAZIONE: 1,25<br>COEFFICIENTE DA IRREGOL. TOPOGRAFICA: 1,00   |
| 1F  | COEFFICIENTE DI FONDAZIONE: 1,25<br>COEFFICIENTE DA IRREGOL. TOPOGRAFICA: 1,00   |
| 1F1 | COEFFICIENTE DI FONDAZIONE: 1,25<br>COEFFICIENTE DA IRREGOL. TOPOGRAFICA: 1,40   |
| 2A  | COEFFICIENTE DI FONDAZIONE: 1,00<br>COEFFICIENTE DA IRREGOL. TOPOGRAFICA: 1,00   |
| 2B  | COEFFICIENTE DI FONDAZIONE: 1,00<br>COEFFICIENTE DA IRREGOL. TOPOGRAFICA: 1,00   |
| 3A  | COEFFICIENTE DI FONDAZIONE: 1,00<br>COEFFICIENTE DA IRREGOL. TOPOGRAFICA: 1,00<br>IL COEFFICIENTE DI FONDAZIONE VALE 1,15<br>PER UNO SPESSORE DI TERRENI SCIOLTI<br>SUPERFICIALI MAGGIORE DI 15M. |
| 3A1 | COEFFICIENTE DI FONDAZIONE: 1,00<br>COEFFICIENTE DA IRREGOL. TOPOGRAFICA: 1,50<br>IL COEFFICIENTE DI FONDAZIONE VALE 1,15<br>PER UNO SPESSORE DI TERRENI SCIOLTI<br>SUPERFICIALI MAGGIORE DI 15M. |
| 3A2 | COEFFICIENTE DI FONDAZIONE: 1,00<br>COEFFICIENTE DA IRREGOL. TOPOGRAFICA: 1,00<br>IL COEFFICIENTE DI FONDAZIONE VALE 1,15<br>PER UNO SPESSORE DI TERRENI SCIOLTI<br>SUPERFICIALI MAGGIORE DI 15M. |
| 3A3 | COEFFICIENTE DI FONDAZIONE: 1,00<br>COEFFICIENTE DA IRREGOL. TOPOGRAFICA: 1,30<br>IL COEFFICIENTE DI FONDAZIONE VALE 1,15<br>PER UNO SPESSORE DI TERRENI SCIOLTI<br>SUPERFICIALI MAGGIORE DI 15M. |
| 3A4 | COEFFICIENTE DI FONDAZIONE: 1,00<br>COEFFICIENTE DA IRREGOL. TOPOGRAFICA: 1,15<br>IL COEFFICIENTE DI FONDAZIONE VALE 1,15<br>PER UNO SPESSORE DI TERRENI SCIOLTI<br>SUPERFICIALI MAGGIORE DI 15M. |
| 3A5 | COEFFICIENTE DI FONDAZIONE: 1,00<br>COEFFICIENTE DA IRREGOL. TOPOGRAFICA: 1,50<br>IL COEFFICIENTE DI FONDAZIONE VALE 1,15<br>PER UNO SPESSORE DI TERRENI SCIOLTI<br>SUPERFICIALI MAGGIORE DI 15M. |
| 3B  | COEFFICIENTE DI FONDAZIONE: 1,00<br>COEFFICIENTE DA IRREGOL. TOPOGRAFICA: 1,00<br>IL COEFFICIENTE DI FONDAZIONE VALE 1,15<br>PER UNO SPESSORE DI TERRENI SCIOLTI<br>SUPERFICIALI MAGGIORE DI 15M. |
| 4A  | COEFFICIENTE DI FONDAZIONE: 1,10<br>COEFFICIENTE DA IRREGOL. TOPOGRAFICA: 1,00   |
| 4B  | COEFFICIENTE DI FONDAZIONE: 1,10<br>COEFFICIENTE DA IRREGOL. TOPOGRAFICA: 1,00   |
| 5A  | COEFFICIENTE DI FONDAZIONE:<br>1,00 PER ZTUFO < 7,5M.<br>1,20 PER 7,5M. < ZTUFO <= 15M.<br>1,40 PER ZTUFO > 15M.<br>COEFFICIENTE DA IRREGOL. TOPOGRAFICA: 1,00                                    |
| 5B  | COEFFICIENTE DI FONDAZIONE: 1,20<br>COEFFICIENTE DA IRREGOL. TOPOGRAFICA: 1,00   |
| 6   | COEFFICIENTE DI FONDAZIONE: 1,25<br>COEFFICIENTE DA IRREGOL. TOPOGRAFICA: 1,00   |
| 7A  | COEFFICIENTE DI FONDAZIONE: 1,00<br>COEFFICIENTE DA IRREGOL. TOPOGRAFICA: 1,00   |
| 7B  | COEFFICIENTE DI FONDAZIONE: 1,10<br>COEFFICIENTE DA IRREGOL. TOPOGRAFICA: 1,00   |
| 8   | COEFFICIENTE DI FONDAZIONE:<br>DIPENDENTE DALL'AREA<br>COEFFICIENTE DA IRREGOL. TOPOGRAFICA: 1,10                                                                                                 |



Scala 1:4000

