


ponticelli: nuovi paesaggi palaponticelli e p.u.a. ex breglia



Piano particolareggiato di iniziativa privata area ex Breglia



Palaponticelli: casa della musica e degli spettacoli con strutture di servizi annesse

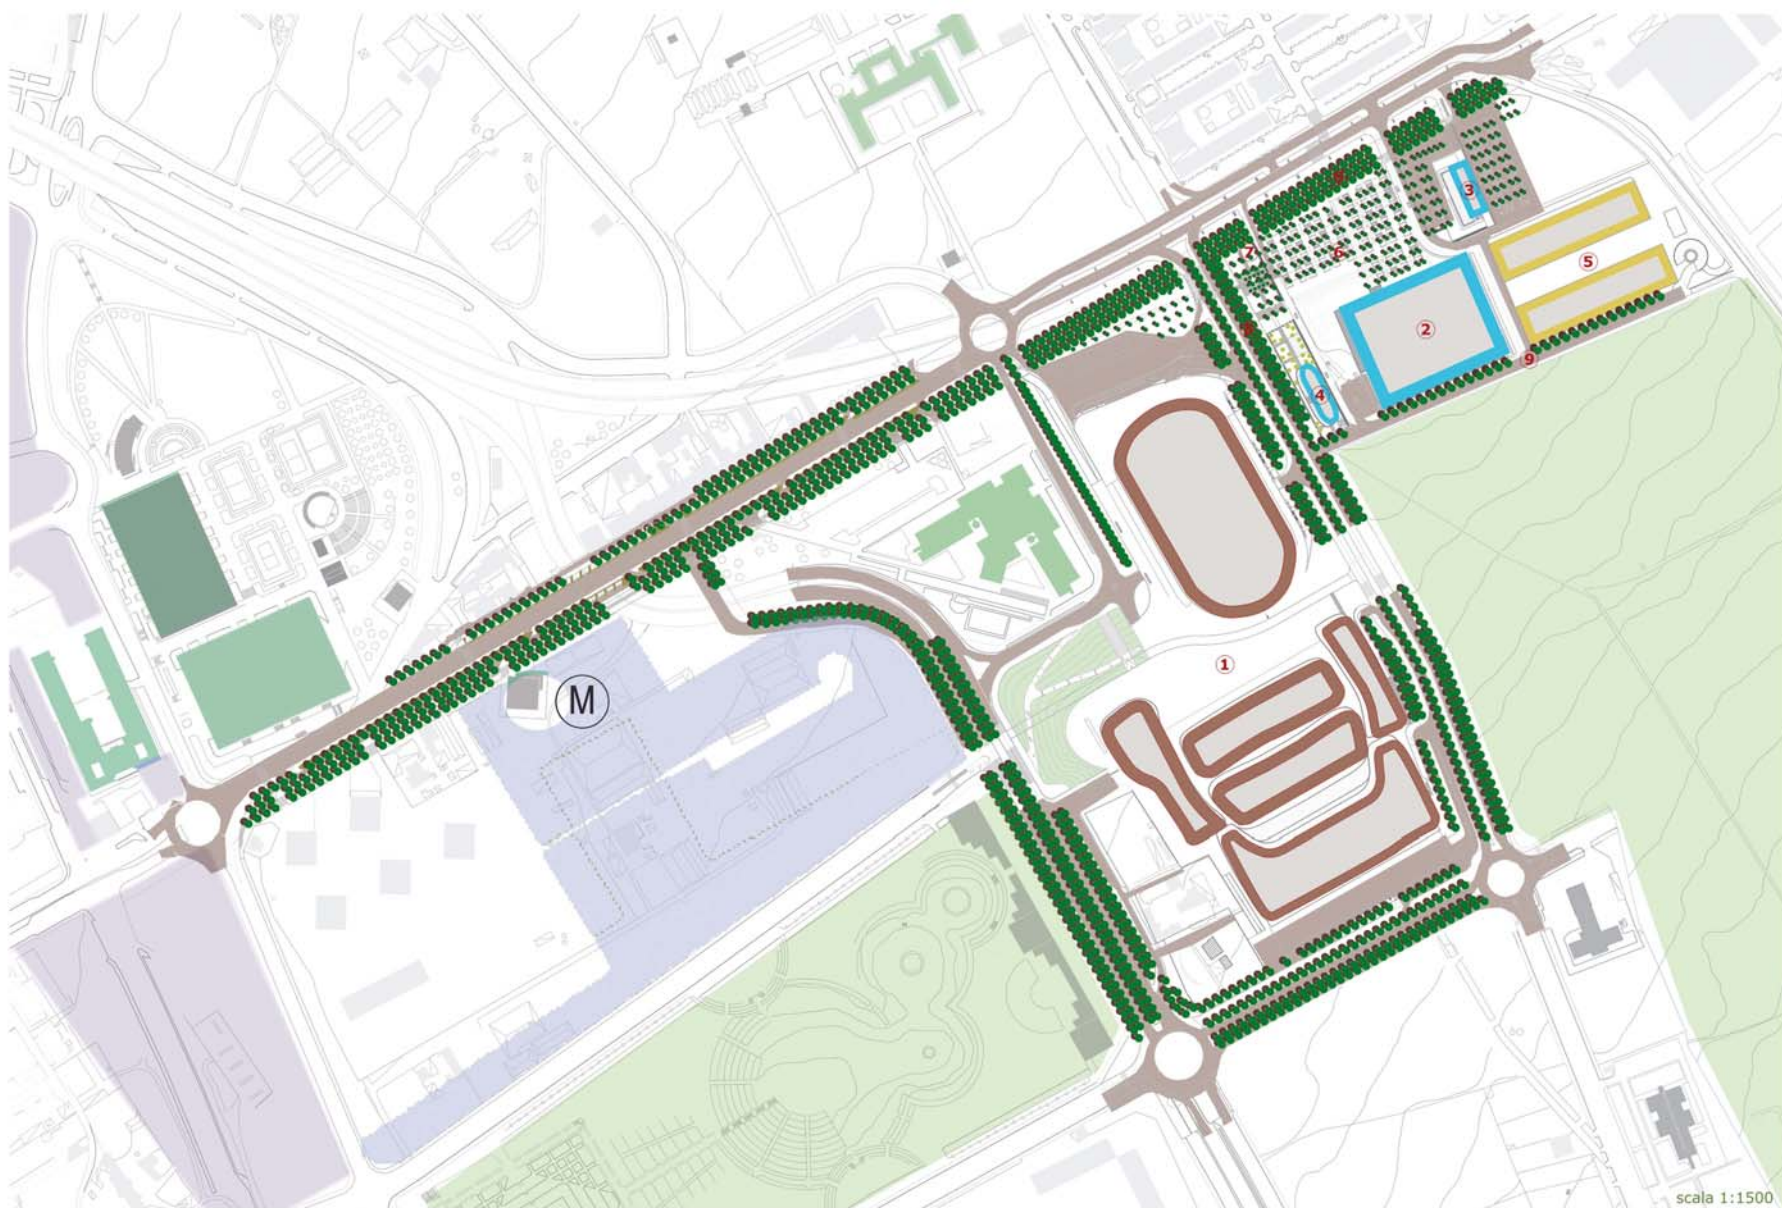

scala 1:1500



- 1 Palaponticelli
 - Casa della musica e degli spettacoli
 - Attrezzature di quartiere
 - Centro commerciale
 - Parcheggio
 - Piazza pubblica
 - Riquilificazione urbana viabilità
- 2 Decathlon
- 3 Albergo All Seasons
- 4 Torre residenziale
- 5 Città del libro, dell'informazione e della comunicazione
- 6 Parcheggio pubblico
- 7 Verde pubblico attrezzato
- 8 Riquilificazione verde di pertinenza stradale
- 9 Nuova viabilità pubblica

