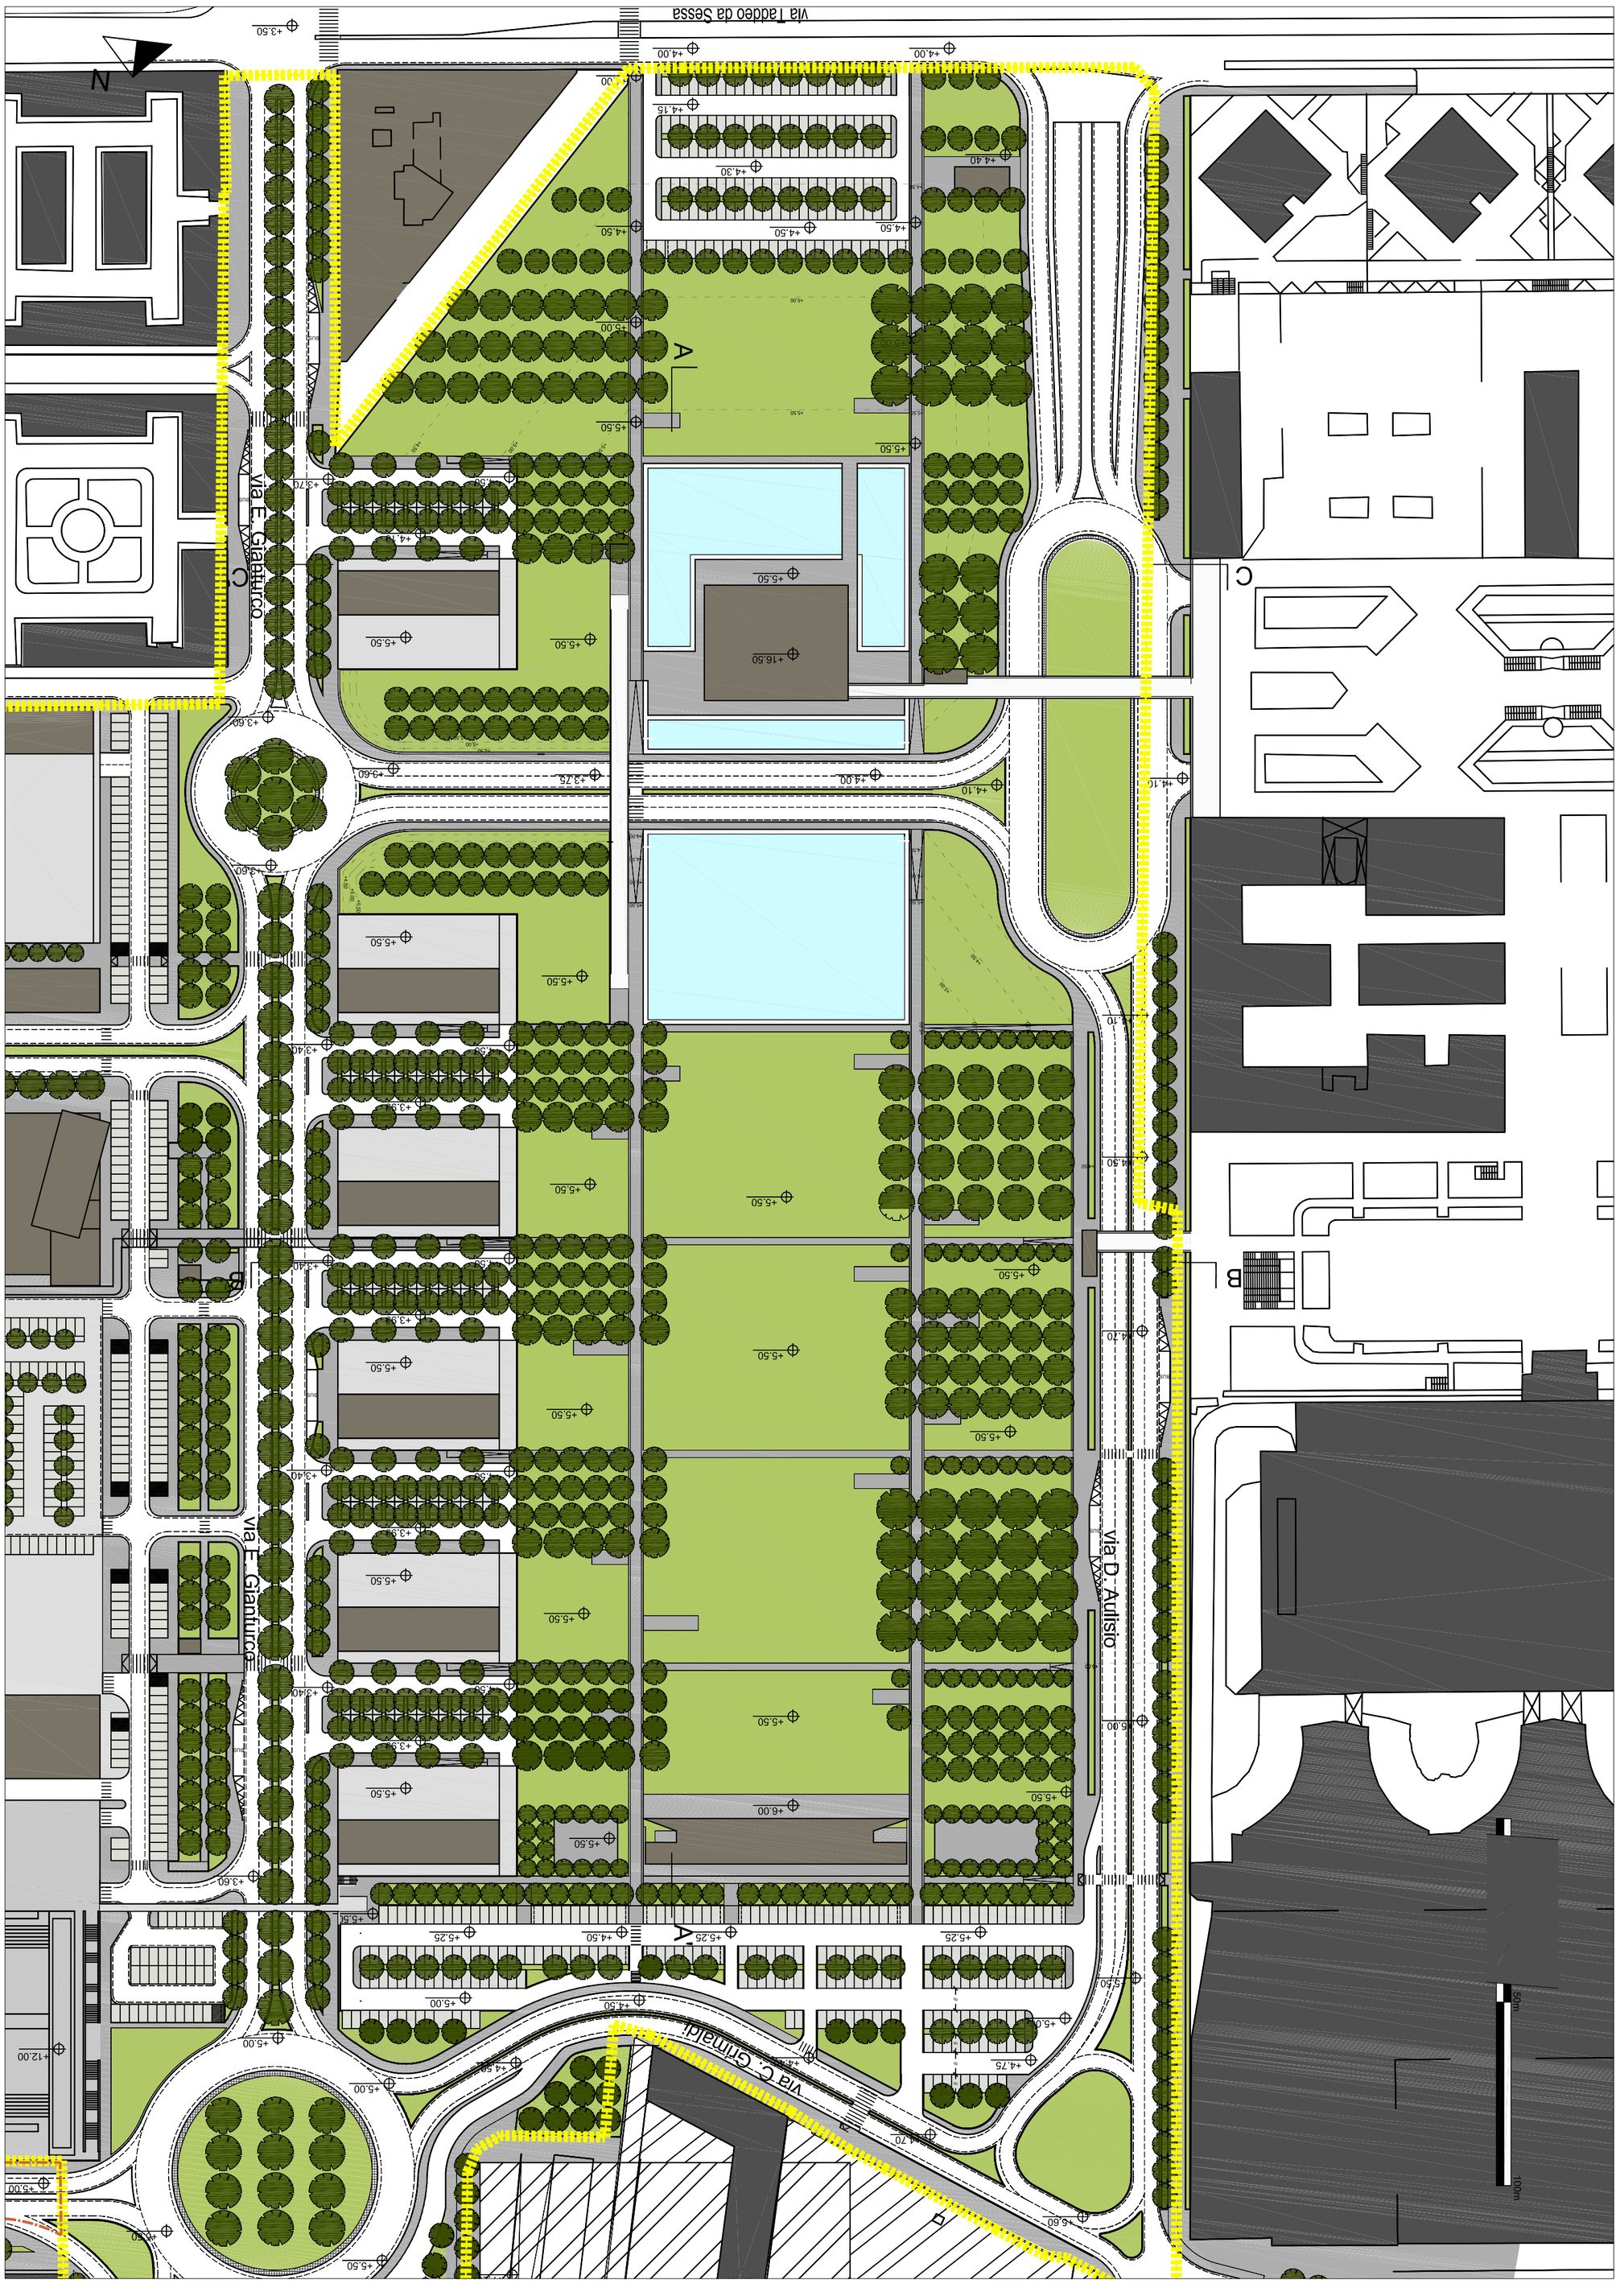

CONCESSIONE PER LA REALIZZAZIONE DEL SUB-COMPRENSORIO ORIENTALE DEL CENTRO DIREZIONALE DI NAPOLI

Settore:	Progettista:			
Architettura	Prof. Arch. Stefano Cordeschi	Parco 01 Planimetria con quote di progetto	Parco	U2