




Il Sindaco di Napoli
Commissario delegato ex O.P.C.M.
n.3566 del 05/03/07

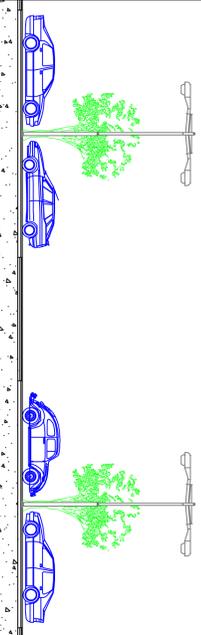

**AMPIAMENTO DEL PARCHEGGIO DI SCAMBIO
 INTEGRATO CHIAIANO**

PROGETTO ESECUTIVO

Titolo elaborato	Codice
Edificio - Impianto di illuminazione - Piano interrato	EG IE 1
II Commissario Delegato Sindaco di Napoli on. Rosa Iervolino Russo	II Soggetto Attuatore on. Luigi Massa
Responsabile Unico del Procedimento Ing. Gianfranco Pomidino	Progettisti Ing. Firenze De Cicco Ing. Rodolfo Fiacciano arch. Armando Tagliatasta
data SETTEMBRE 2009	revisione 0 scala 1/100

Legenda

- Linea elettrica R
- Linea elettrica S
- Linea elettrica T
- Luce per interno con alimentazione di emergenza
- Luce per interno
- Luce da esterno
- Plafoniera da parete
- Cassetta di derivazione elettrica
- Quadro elettrico generale
- Quadro elettrico zona uffici
- Quadro elettrico locale pompe
- Cavedio di distribuzione della linea elettrica

