


Il Sindaco di Napoli
Comissario delegato ex O.P.C.M.
n.3566 del 05/03/07

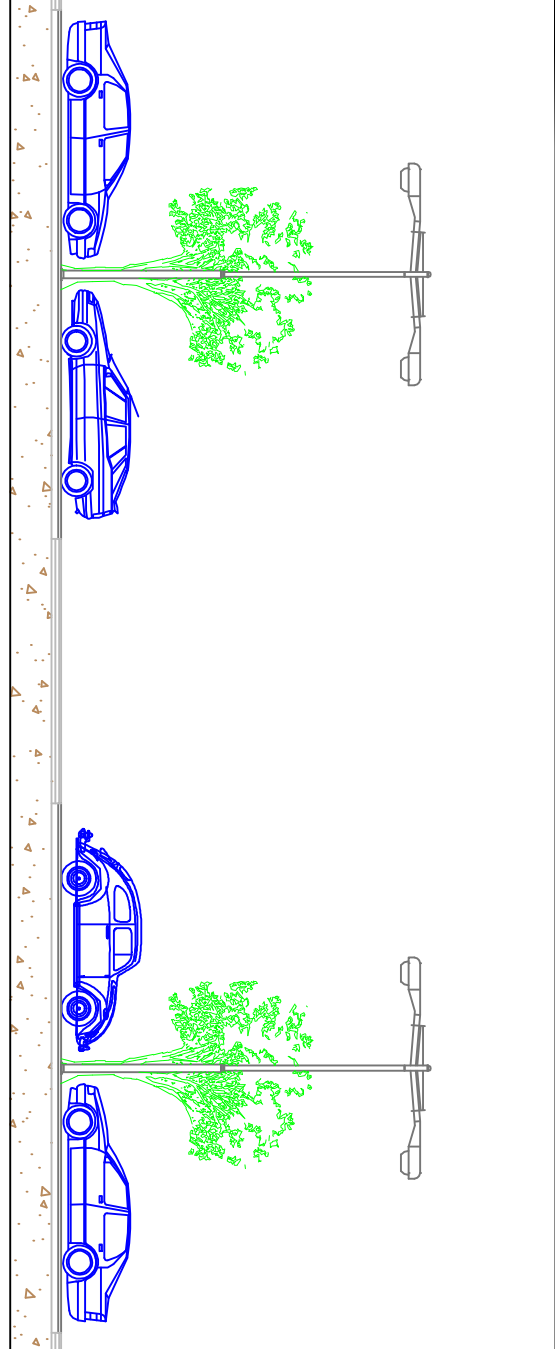


Oggetto

**AMPLIAMENTO DEL PARCHEGGIO DI SCAMBIO
INTEGRATO CHIATANO**

PROGETTO ESECUTIVO

Titolo elaborato		Codice
Edificio - Primo piano		EG IV 3
Impianto di videosorveglianza		
Il Commissario Delegato Sindaco di Napoli	Il Soggetto Attuatore on. Luigi Massa	
Responsabile Unico del Procedimento Ing. Gianfranco Pomilino		Progettisti Ing. Fiorenzo De Cicco Ing. Rodolfo Fiscianno arch. Armando Tagliatacchia
data	SETTEMBRE 2009	revisione 0 scala 1/100

LEGENDA

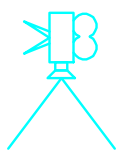

Telecamera

Quantitativi

N° 10



Canaletta per il passaggio
dei fili di videosorveglianza
Dorsale da 24 fibre

Verticale
Orizzontale

m 3,0
m 185,0
m 3,0



Fili di videosorveglianza in
fibra ottica

Linea Rossa
Verde
Celeste
Arancio
Magenta

m 115,8
m 116,5
m 101,0
m 100,5
m 103,2
m 537,0

