





Il Sindaco di Napoli
Commissario delegato ex O.P.C.M.
n.3566 del 05/03/07

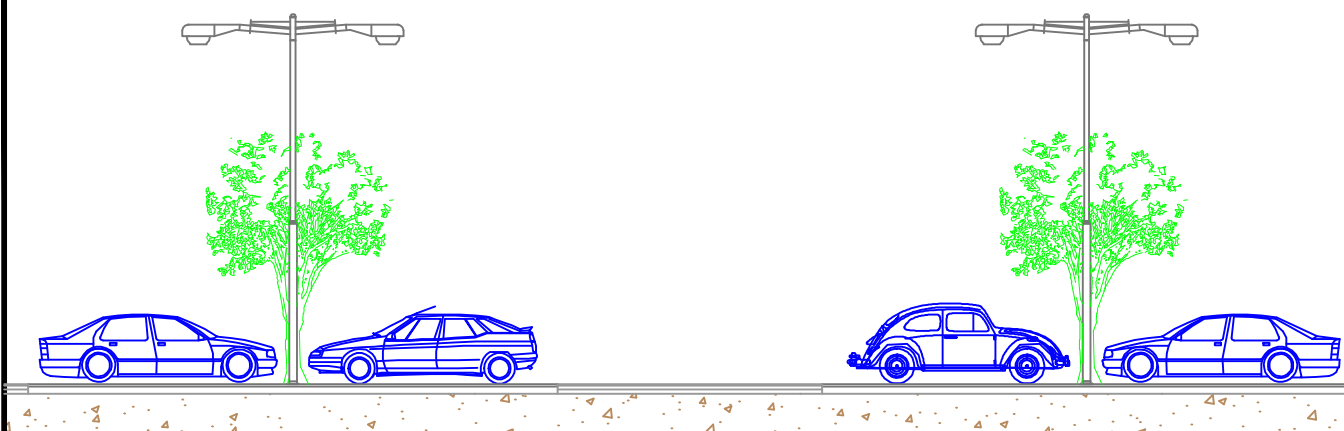

Oggetto
AMPLIAMENTO DEL PARCHEGGIO DI SCAMBIO
INTEGRATO CHIAIANO

PROGETTO ESECUTIVO


Titolo elaborato Edificio - Impianto di illuminazione - Particolari locale pompe e uffici		Codice EG IE 6	
Il Commissario Delegato Sindaco di Napoli on. Rosa Iervolino Russo		Il Soggetto Attuatore on. Luigi Massa	
Responsabile Unico del Procedimento ing. Gianfranco Pomicino		Progettisti ing. Fiorenzo De Cicco ing. Rodolfo Fisciano arch. Armando Tagliatela	
data SETTEMBRE 2009	revisione	0	scala 1/50

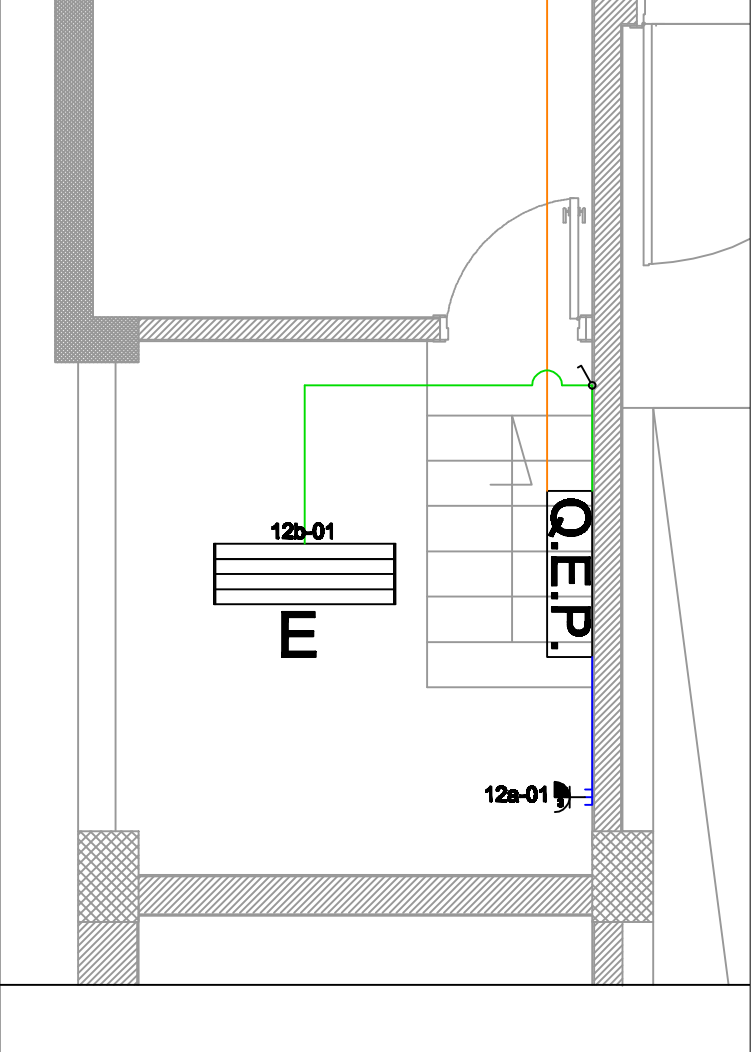

Locale pompe - Pianta

Legenda

- Linea Forza Motrice
- Linea Luci
- Linea PC
- Luce per interno con alimentazione di emergenza
- Luce per interno
- Luce da esterno
- Plaffoniera da parete
- Cassetta di derivazione elettrica
- Quadro elettrico generale
- Quadro elettrico zona uffici
- Quadro elettrico locale pompe
- Cavedio di distribuzione della linea elettrica

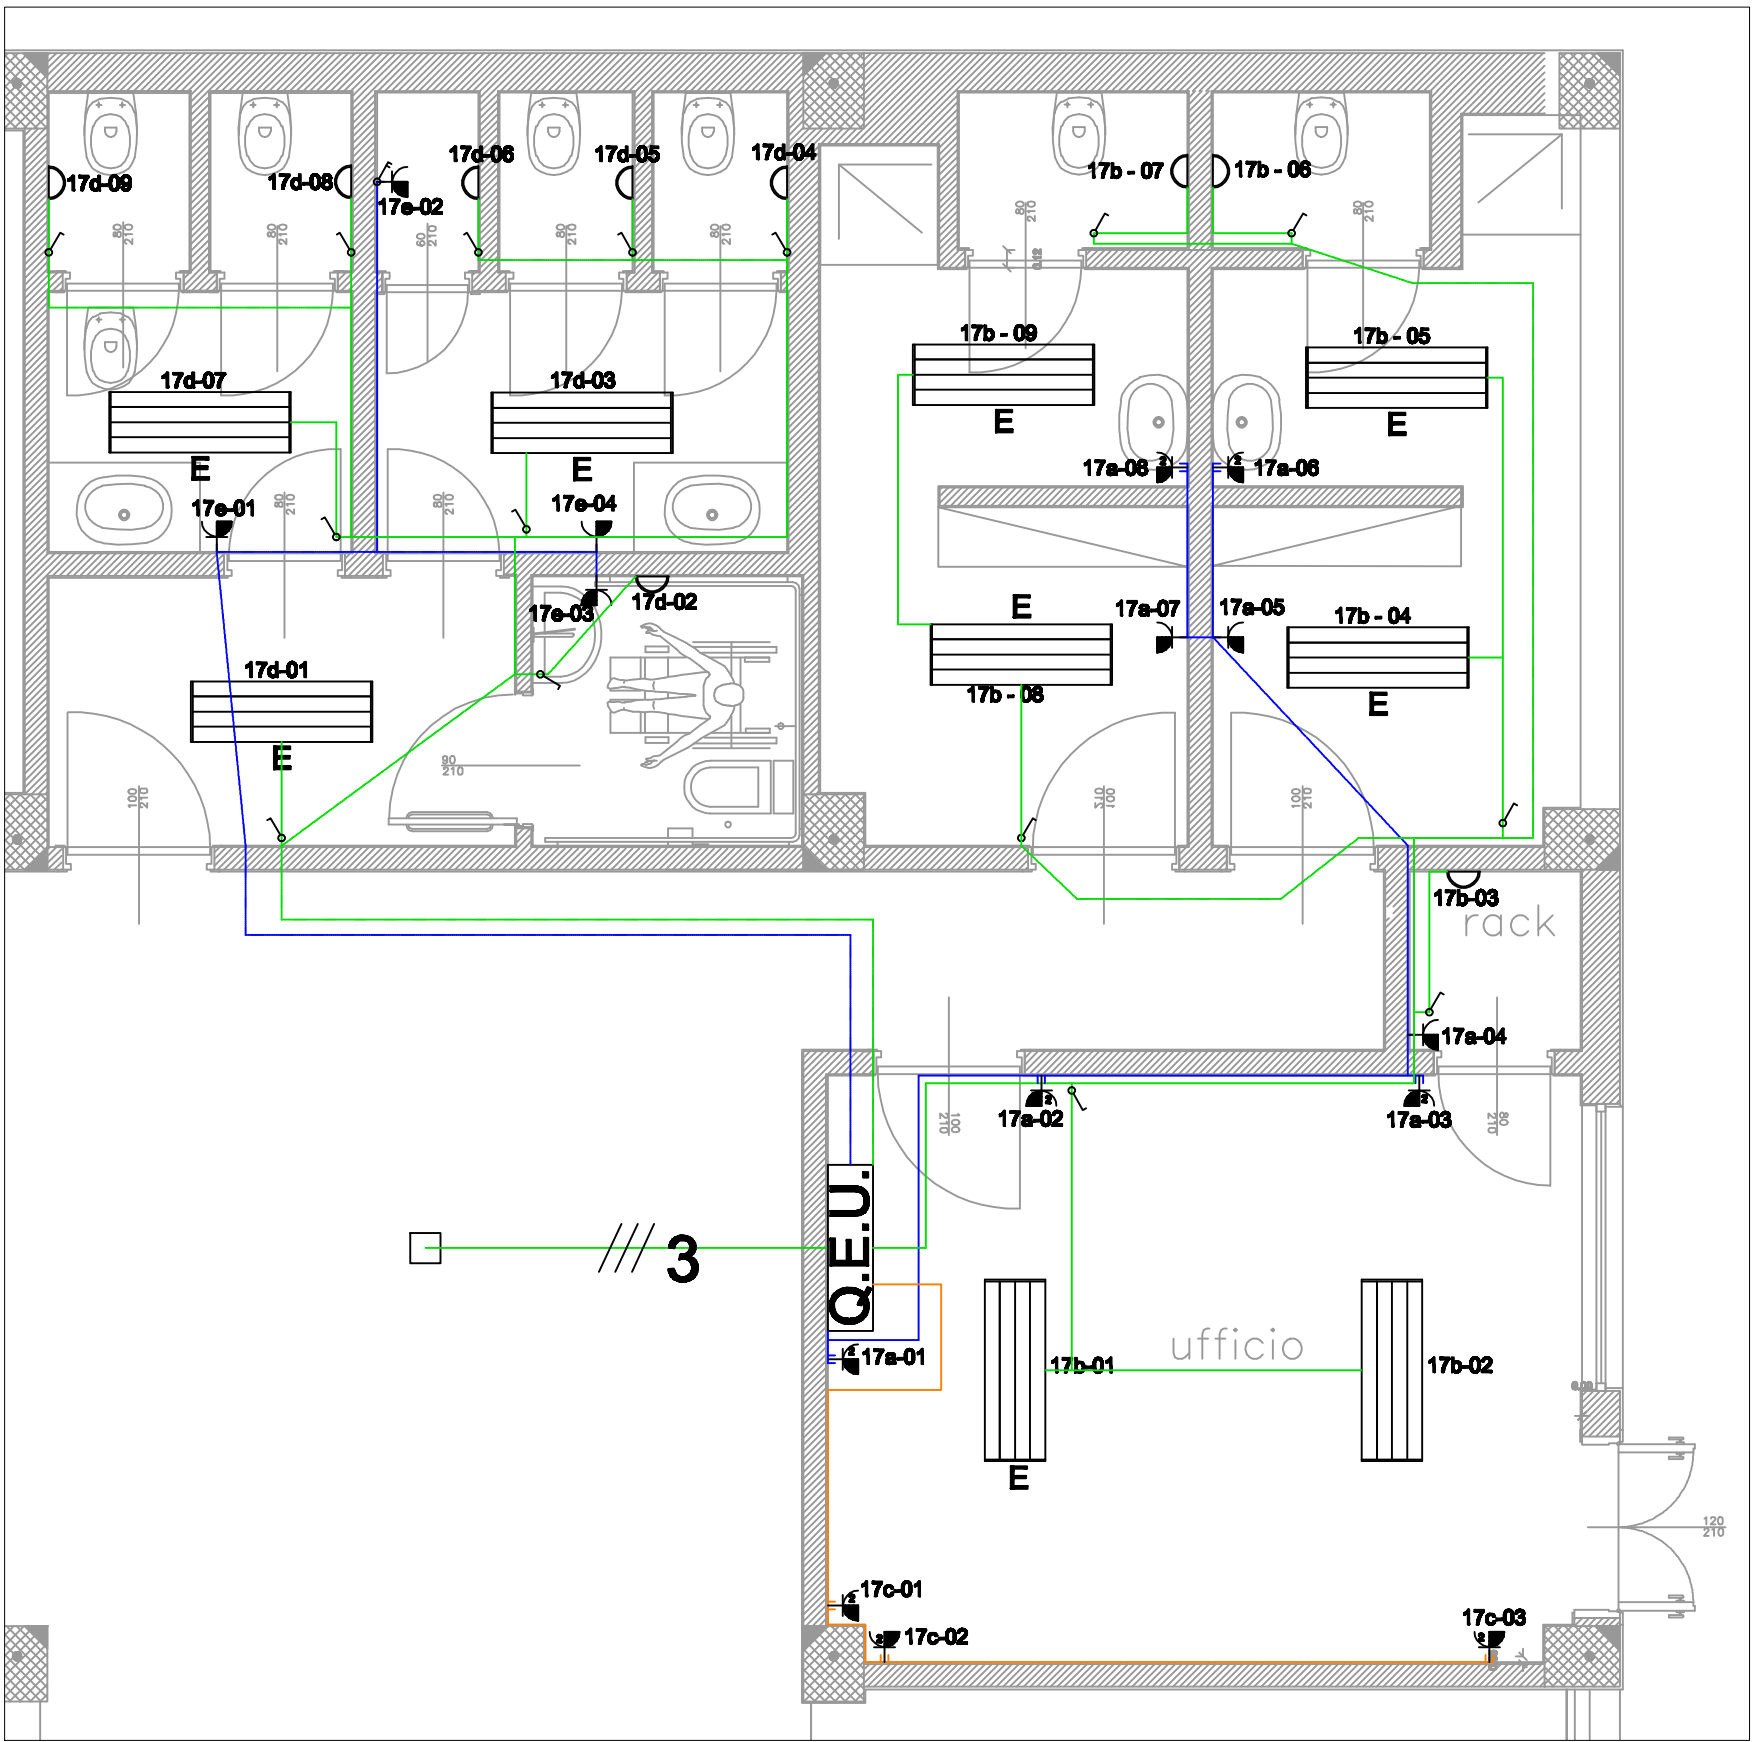

Zona uffici - Pianta