


Il Sindaco di Napoli
Comissario delegato ex O.P.C.M.
n.3566 del 05/03/07

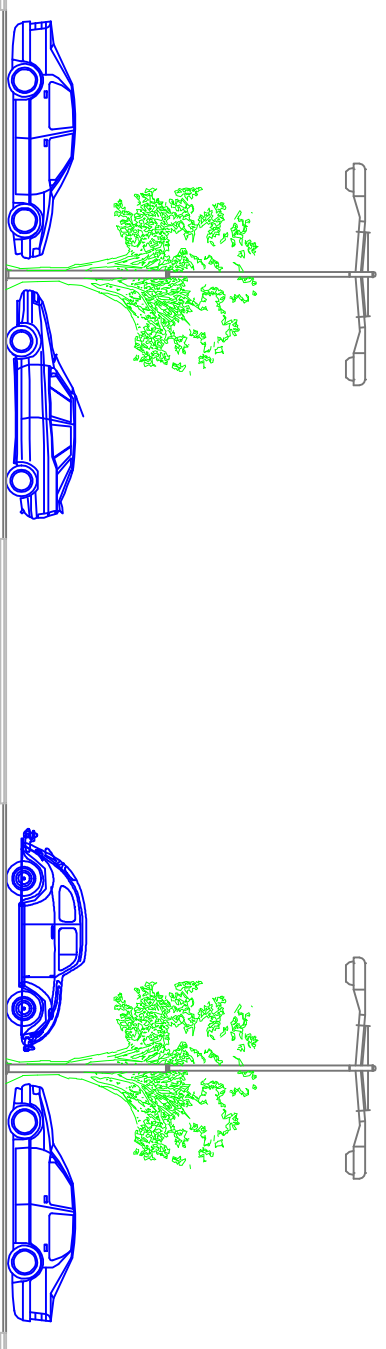

Oggetto

**AMPLIAMENTO DEL PARCHEGGIO DI SCAMBIO
INTEGRATO CHIATANO**

PROGETTO ESECUTIVO

Titolo elaborato		Codice
Edificio - Piano Terra		EG IV 2
Il Commissario Delegato Sindaco di Napoli	Il Soggetto Attuatore	
on. Rosa Terrolino Russo	on. Luigi Massa	
Responsabile Unico del Procedimento		Progettisti
Ing. Gianfranco Pomidino		Ing. Fiorenzo De Cicco Ing. Rodolfo Fiscianno arch. Armando Tagliatacchia
data	SETTEMBRE 2009	revisione 0 scala 1/100

LEGENDA

	Quantitativi
Telecamera	N° 10
Canaletta per il passaggio dei fili di videosorveglianza	m 3,0 m 185,0
Fili di videosorveglianza in fibra ottica	Linea Rossa m 115,8 Verde m 118,5 Celeste m 101,0 Arancio m 100,5 Magenta m 103,2 m 537,0
Access point Wireless	N° 2
Rack per l'acquisizione, l'archiviazione dei dati e la gestione della rete. Circ. Media Converter, Router, 48 porte e videorecorder con software per la gestione dei frame	N° 1
Personal Computer	N° 2
Schemma 24"	N° 2

