




Il Sindaco di Napoli
Comissario delegato ex O.P.C.M.
n.3566 del 05/03/07

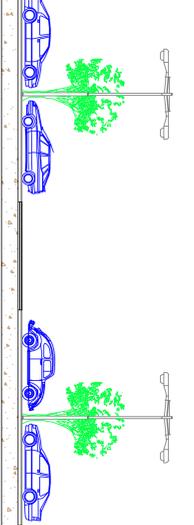

AMPLIAMENTO DEL PARCHEGGIO DI SCAMBIO
INTEGRATO CHIATANO
ROGETTO ESECUTIVO

Codice
EG A20

Comissario Delegato
 Sindaco di Napoli
 n. Rosa Tarvolino Russo

Il Soggetto Attuatore
 on. Luigi Masera


Responsabile Unico del Procedimento
 Ing. Gianfranco Pomilio

Progettisti
 Ing. Firenze De Cicco
 Ing. Rodolfo Piscano
 Arch. Armando Tagliatella


Data SETTEMBRE 2009 revisione 0 scala 1/200




Pianta PT 1/2000

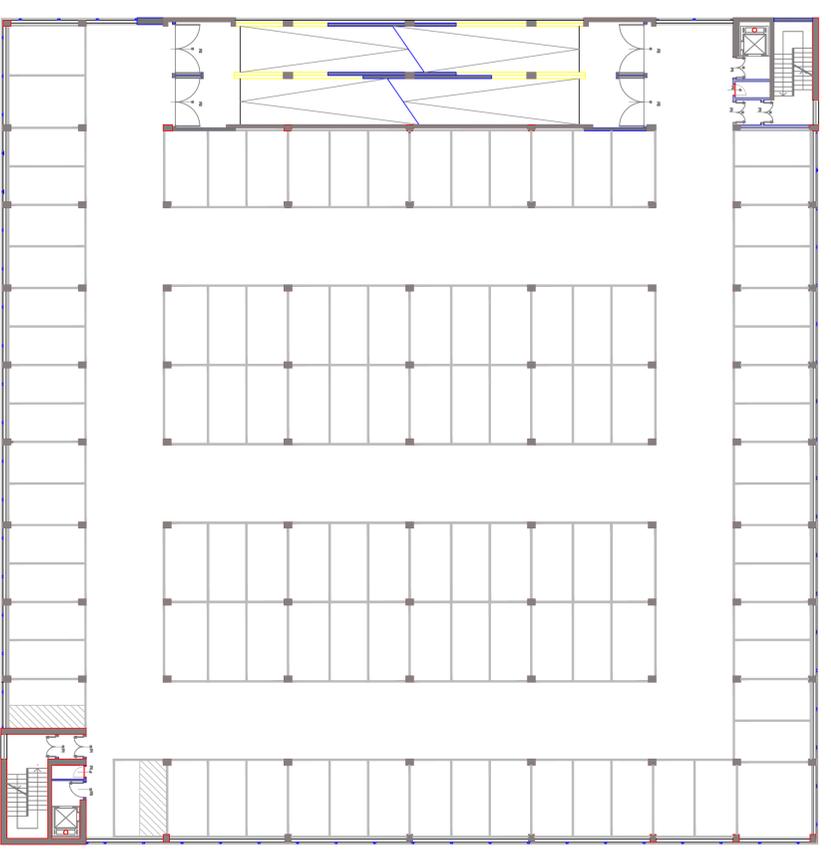


Pianta 1 livello 1/2000

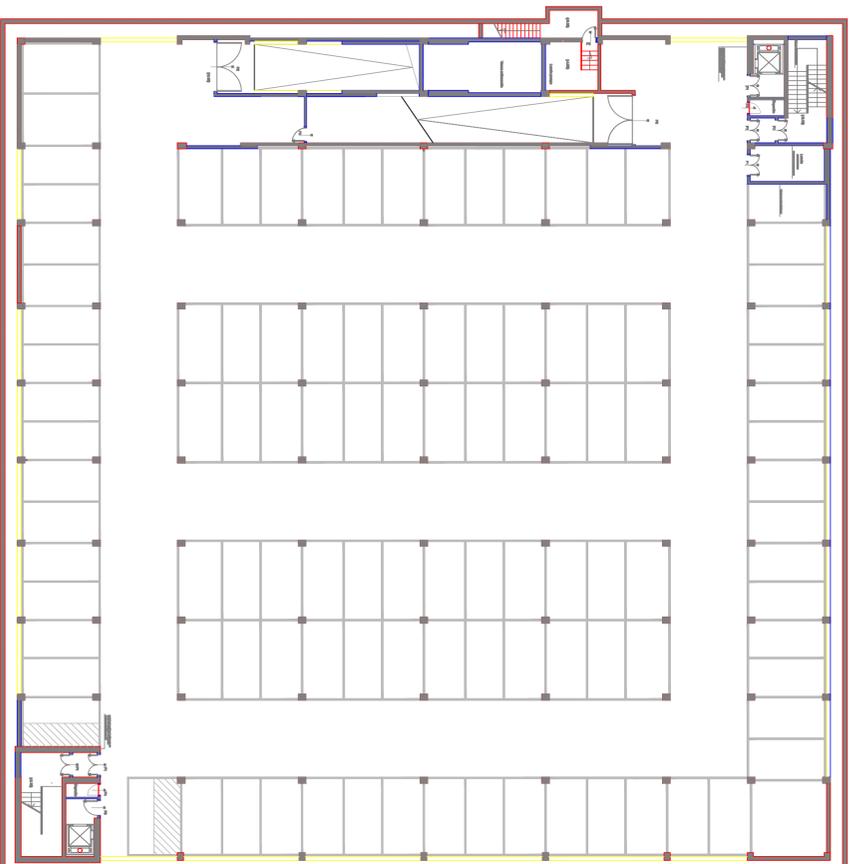


Pianta livello -1 1/2000

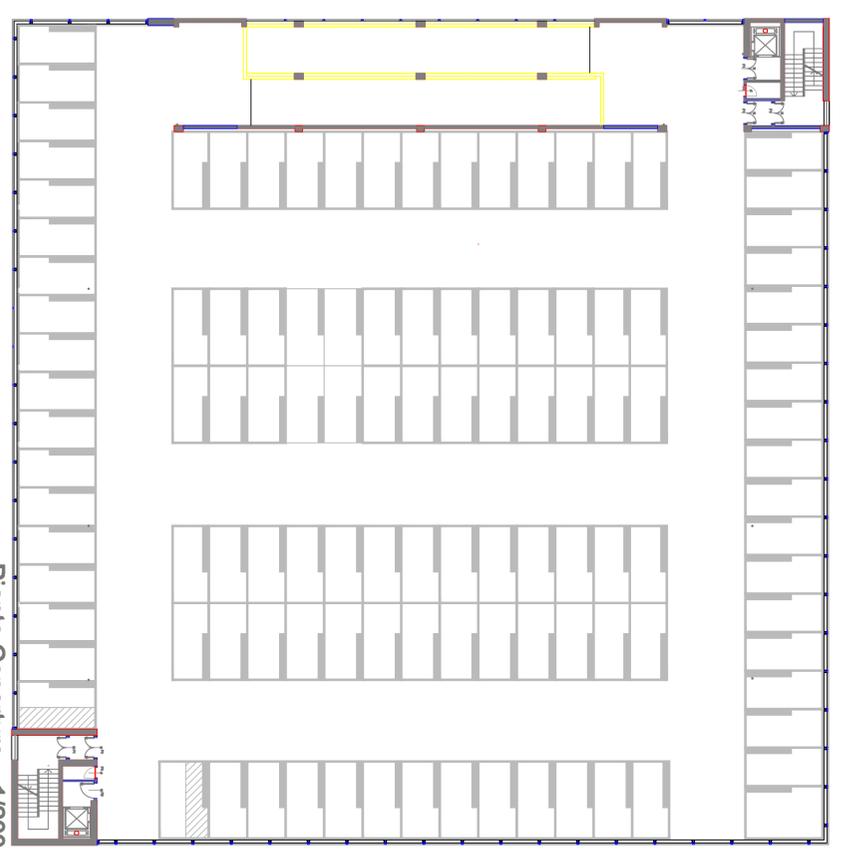


Pianta Coperture 1/2000

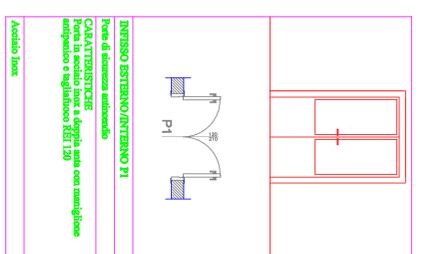


INTESSO ESTERNO/INTERNO P1
 Piana di chiusura antiscandalo
 Caratteristiche: Pannello in legno laccato con maniglia
 antiscandalo e sigillatura RfI 120

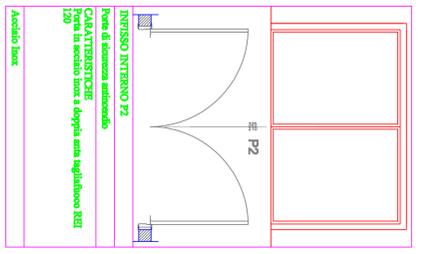


INTESSO INTERNO P2
 Piana di chiusura antiscandalo
 Caratteristiche: Pannello in legno laccato con maniglia
 antiscandalo e sigillatura RfI 120

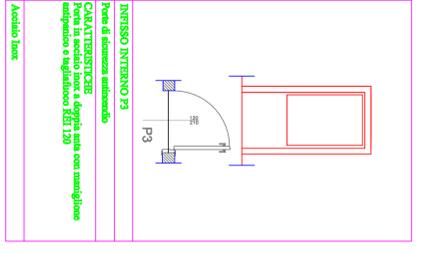


INTESSO INTERNO P3
 Piana di chiusura antiscandalo
 Caratteristiche: Pannello in legno laccato con maniglia
 antiscandalo e sigillatura RfI 120

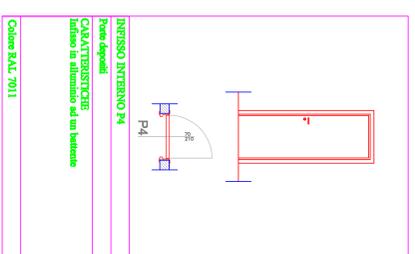


INTESSO INTERNO P4
 Piana di chiusura
 Caratteristiche: Pannello in alluminio ad un battente

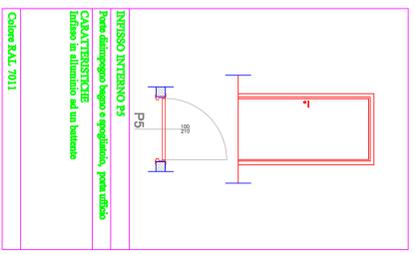


INTESSO INTERNO P5
 Piana di chiusura legno e spazzola, piana antiscandalo
 Caratteristiche: Pannello in alluminio ad un battente

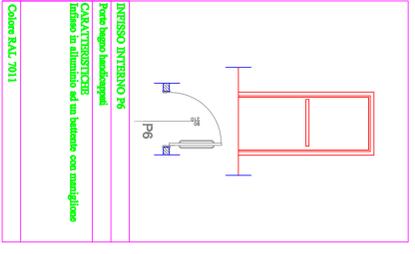


INTESSO INTERNO P6
 Piana di chiusura antiscandalo
 Caratteristiche: Pannello in alluminio ad un battente con maniglia

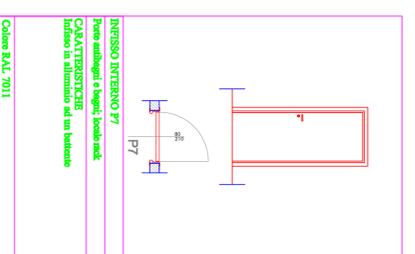

INTESSO INTERNO P7
 Piana antiscandalo a legno, laccato antiscandalo
 Caratteristiche: Pannello in alluminio ad un battente

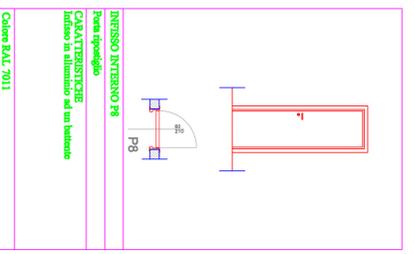

INTESSO INTERNO P8
 Piana spazzola
 Caratteristiche: Pannello in alluminio ad un battente

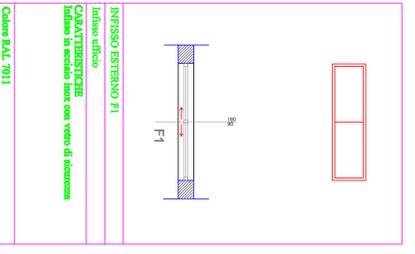

INTESSO ESTERNO F1
 Intenso ufficio
 Caratteristiche: Intenso in acciaio inox con vetro di sicurezza