


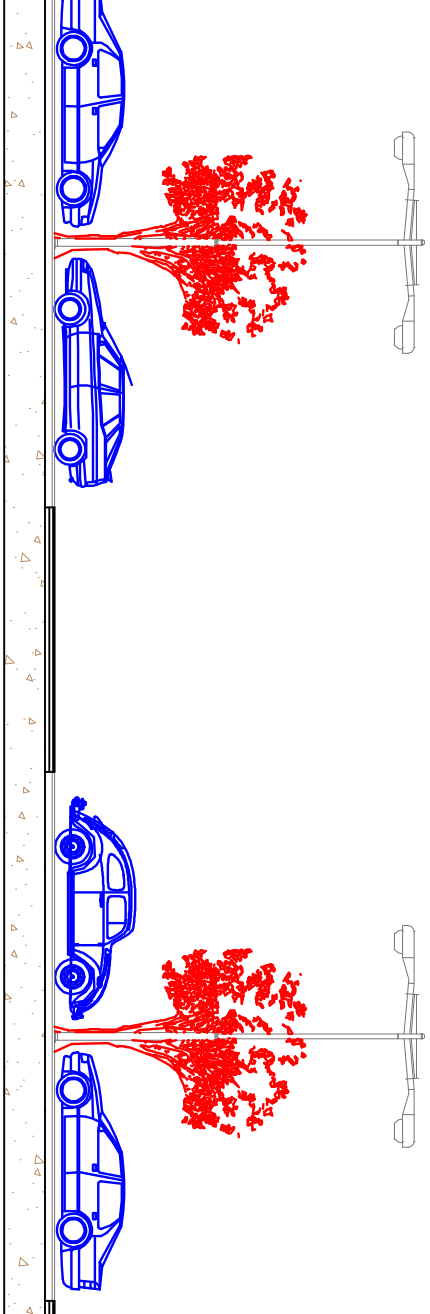







Il Sindaco di Napoli
Commissario delegato ex O.P.C.M.
n.3566 del 05/03/07




**AMPLIAMENTO DEL PARCHEGGIO DI SCAMBIO
INTEGRATO CHIAIANO**


PROGETTO ESECUTIVO

Atto elaborato		Codice
Edificio - Rete pluviale		EG IIF 4
Primo piano	Il Soggetto Attuatore	
Commissario Delegato Indaco di Napoli	on. Luigi Massa	
n. Rosa Terzolino Russo		
Responsabile Unico del Procedimento Ing. Gianfranco Pomilio	Progettisti Ing. Fiorenzo De Cicco Ing. Rodolfo Fiacciano Arch. Armando Tagliatela	
data SETTEMBRE 2009	revisione	0
	scala	TAV


LEGENDA		Quantitativi
	Pozzetto raccolta acque	N° 20
	Tubi pluviale Ø 110	
	Orizzontale	m. 248
	Verticale	m. 23
	Griglia lineare raccolta acque	N° 2
	lavabo per fontana di lavaggio	N° 2
	Tubi Ø 50	m. 10,5
	Cassellina sifonata	N° 2

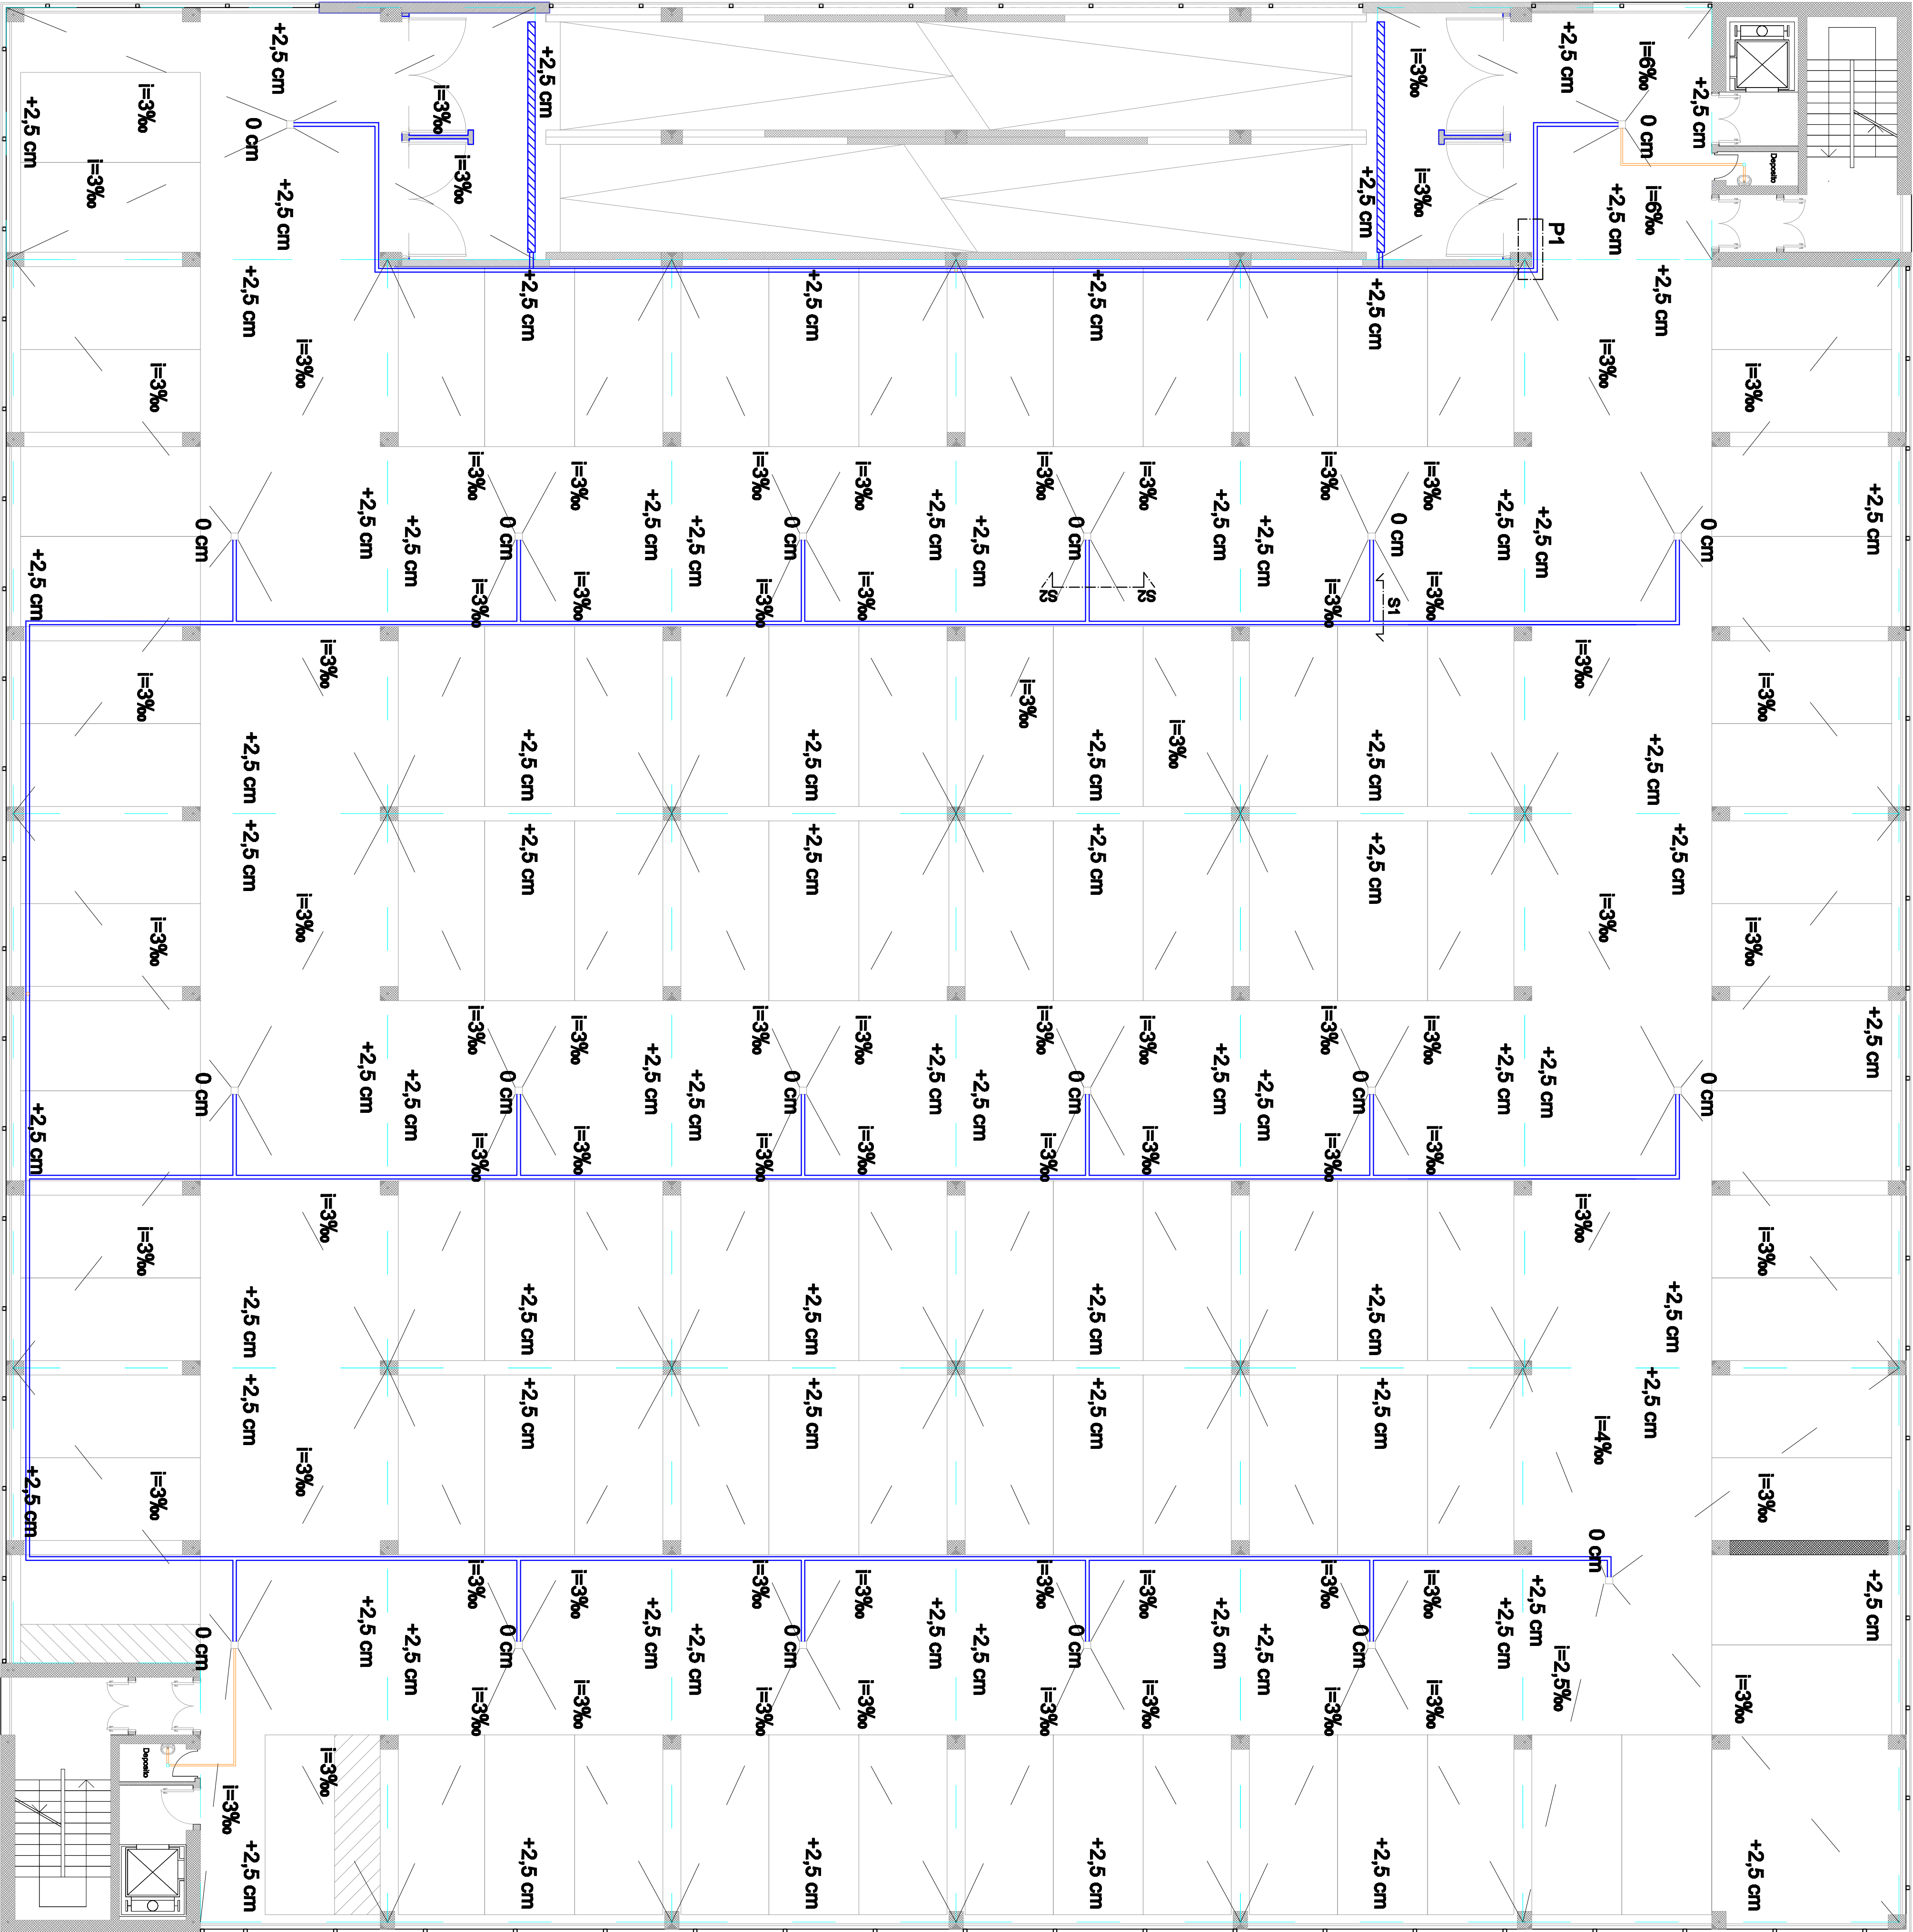


Pianta - 1/100

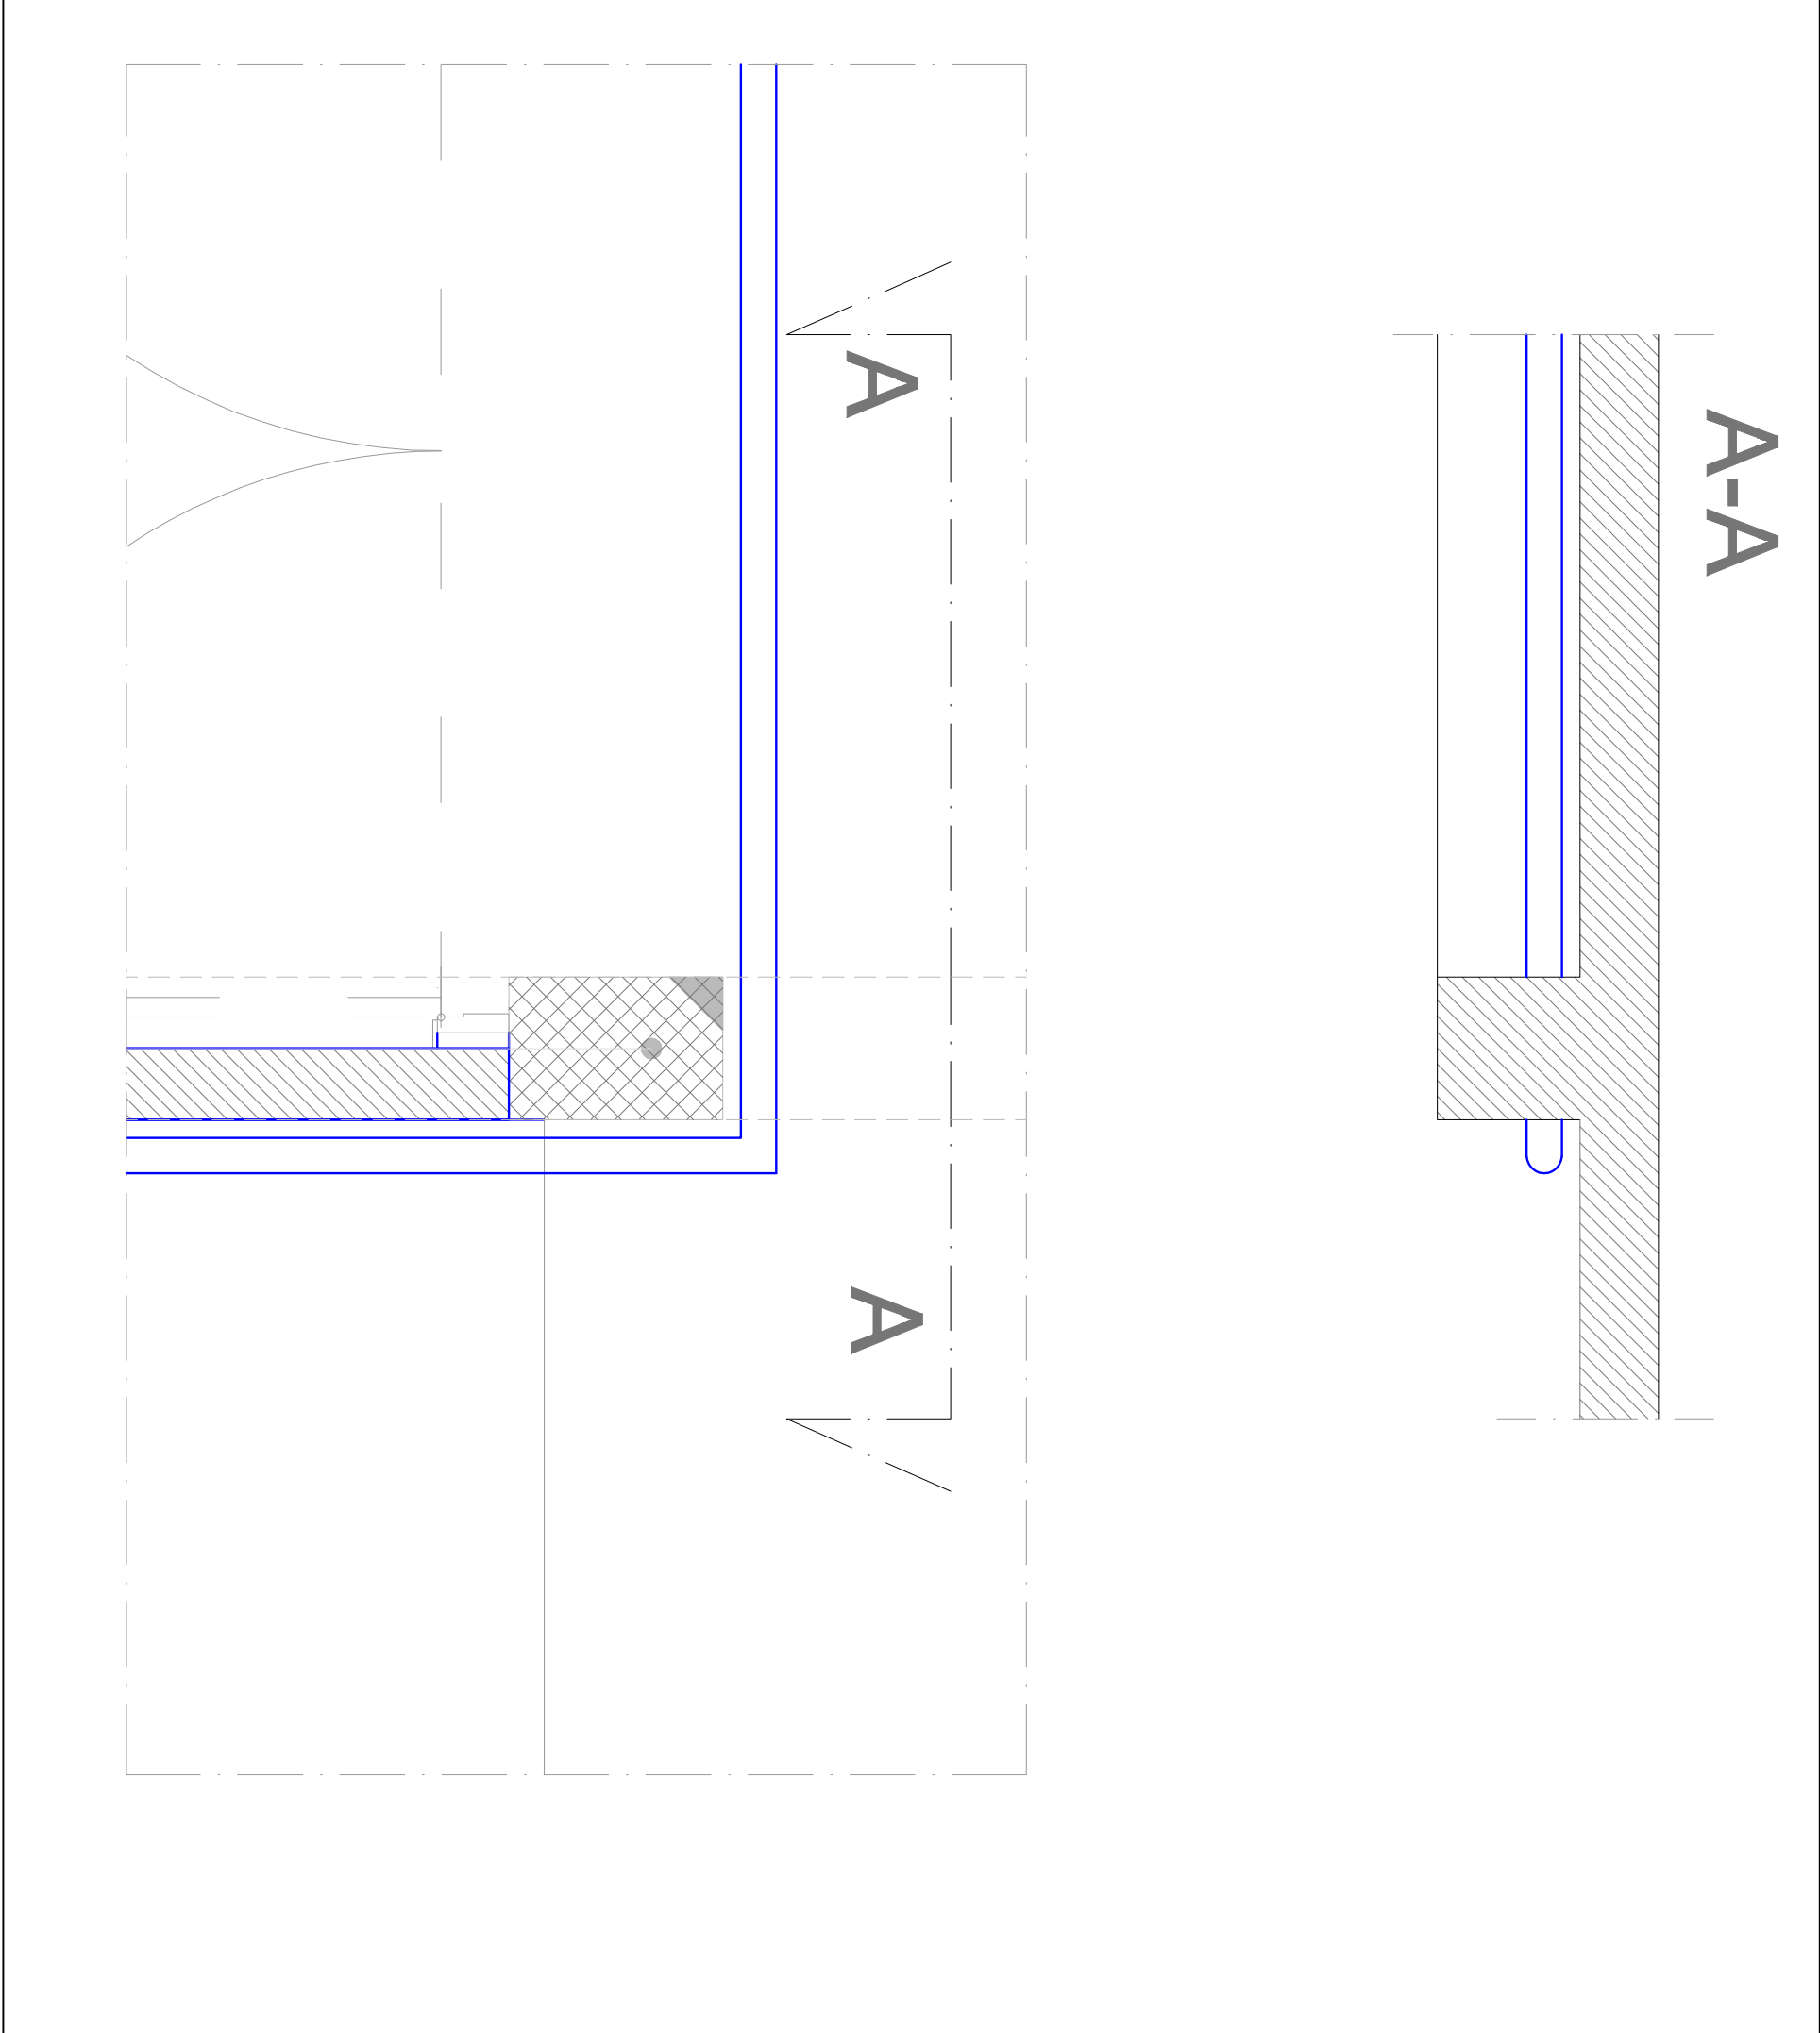

Particolare - 1/20

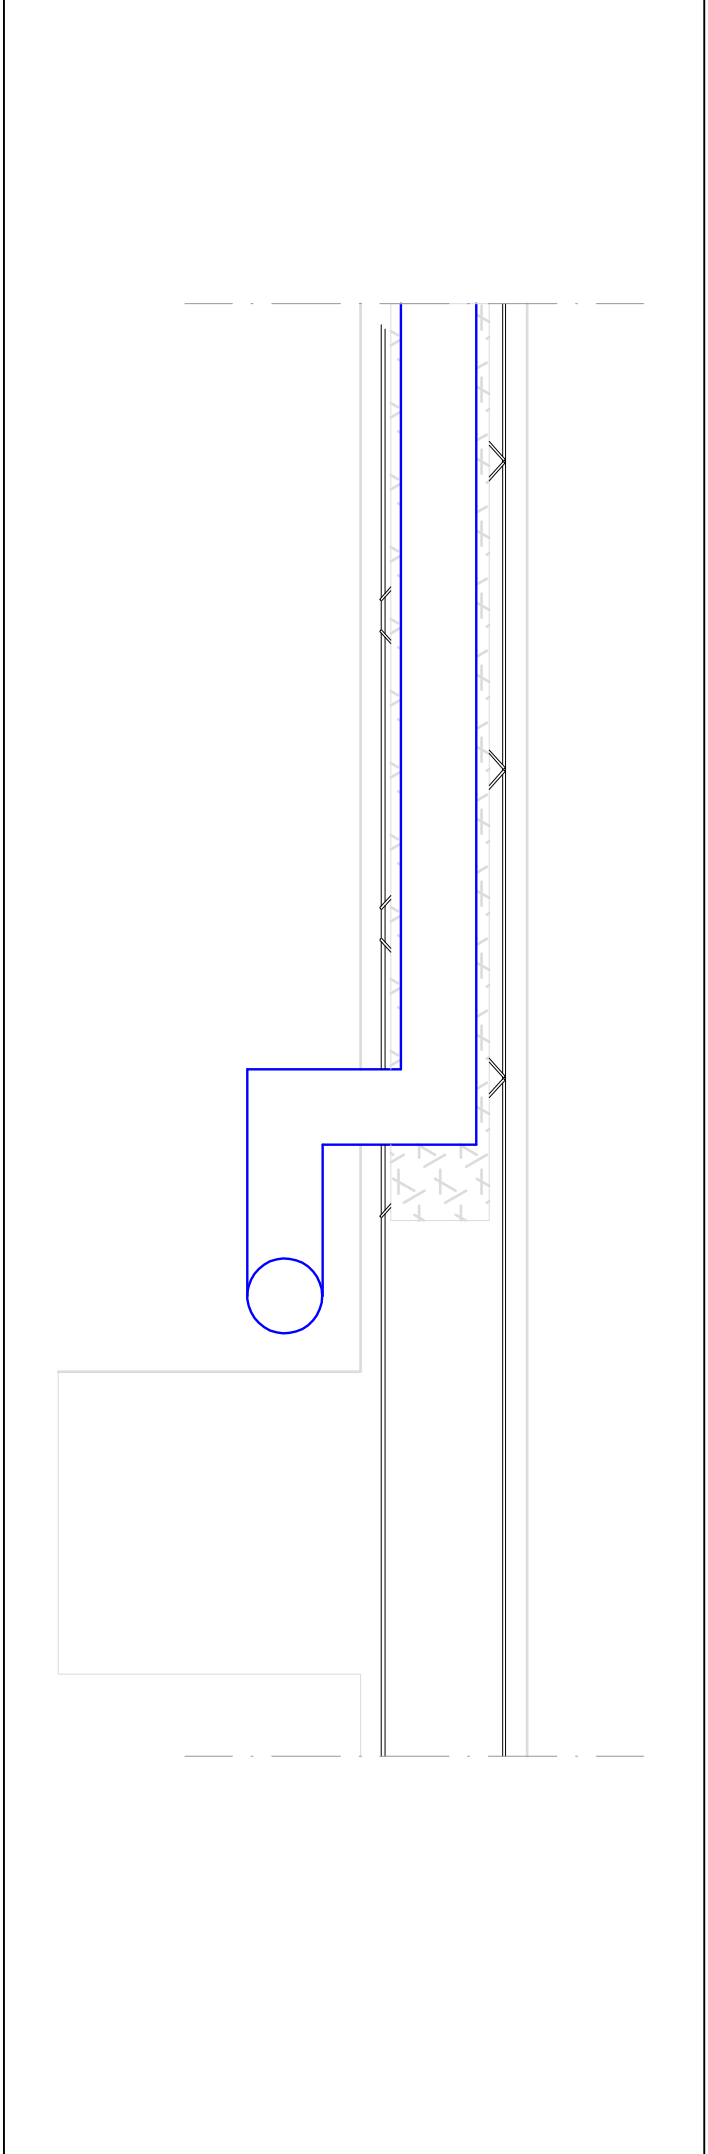

Sezione 1 - 1/10

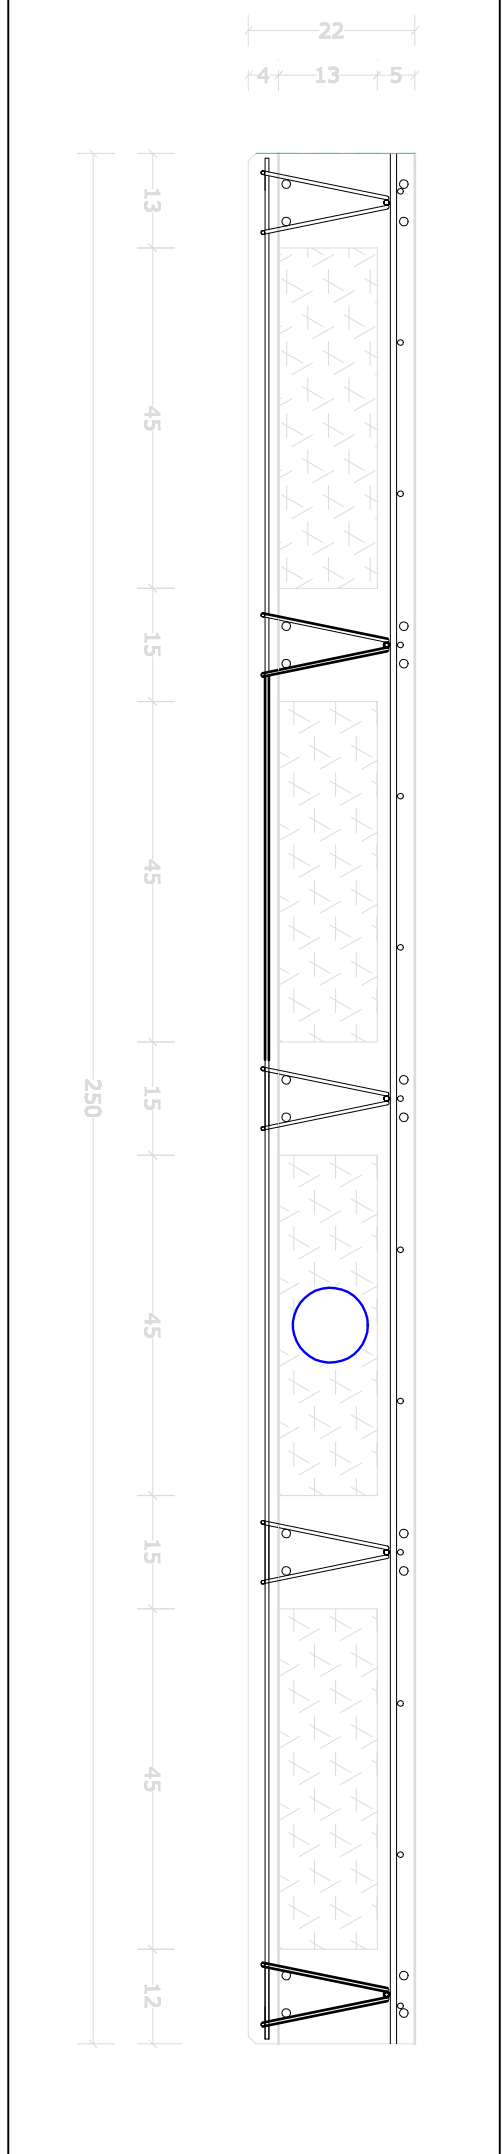

Sezione 2 - 1/10