


Il Sindaco di Napoli
Commissario delegato ex O.P.C.M.
n.3566 del 05/03/07

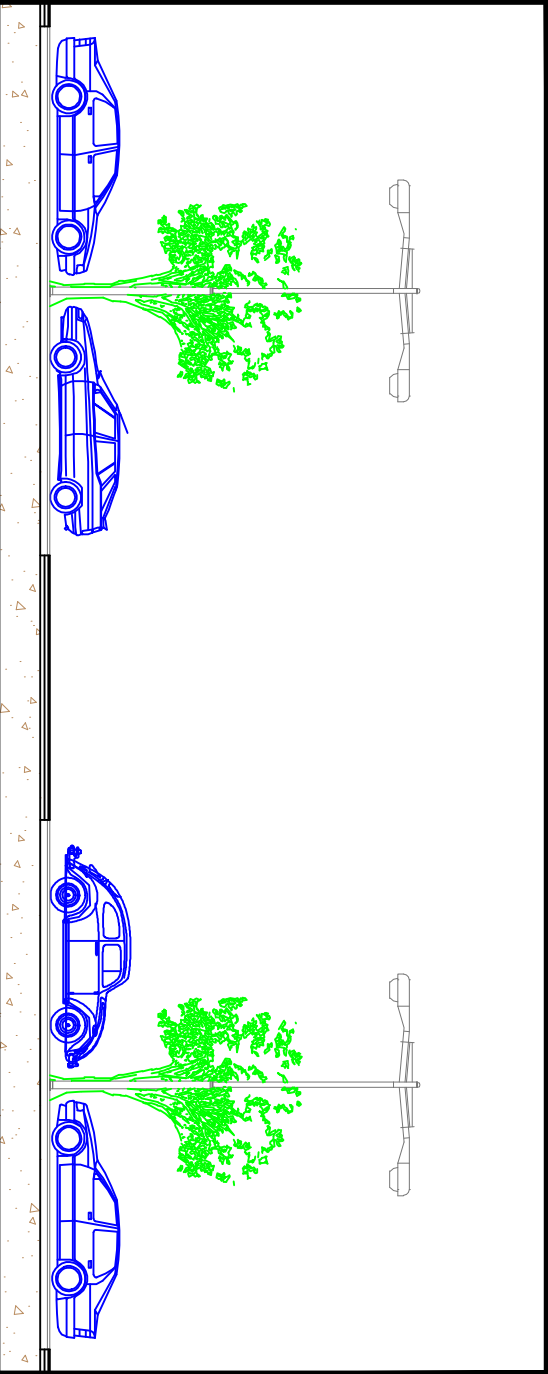

Oggetto
AMPLIAMENTO DEL PARCHEGGIO DI SCAMBIO
INTEGRATO CHIAIANO

PROGETTO ESECUTIVO		
Titolo elaborato	Codice	
Edificio - Impianto di rilevazione gas (CO ₂) - Piano terra	EG R16	
Il Commissario Delegato Sindaco di Napoli	Il Soggetto Attuatore	
on. Rosa Iervolino Russo	on. Luigi Massa	
Responsabile Unico del Procedimento Ing. Gianfranco Pomidino	Progettisti Ing. Fiorenzo De Cicco Ing. Rodolfo Fisdano arch. Armando Tagliatacola	
data SETTEMBRE 2009	revisione	0
		scala 1/100

LEGENDA		Quantitativi
	Ventilatore	N° 4
	Rilevatore CO ₂	N° 2
	Canaletta/collegamento impianto piani superiori/inferiori	-
	Centralina rilevamento gas	N° 3
	Fili	m 105 m 74 m 179
	Linea Rosso Giallo	

