


Il Sindaco di Napoli
Commissario delegato ex O.P.C.M.
n.3566 del 05/03/07

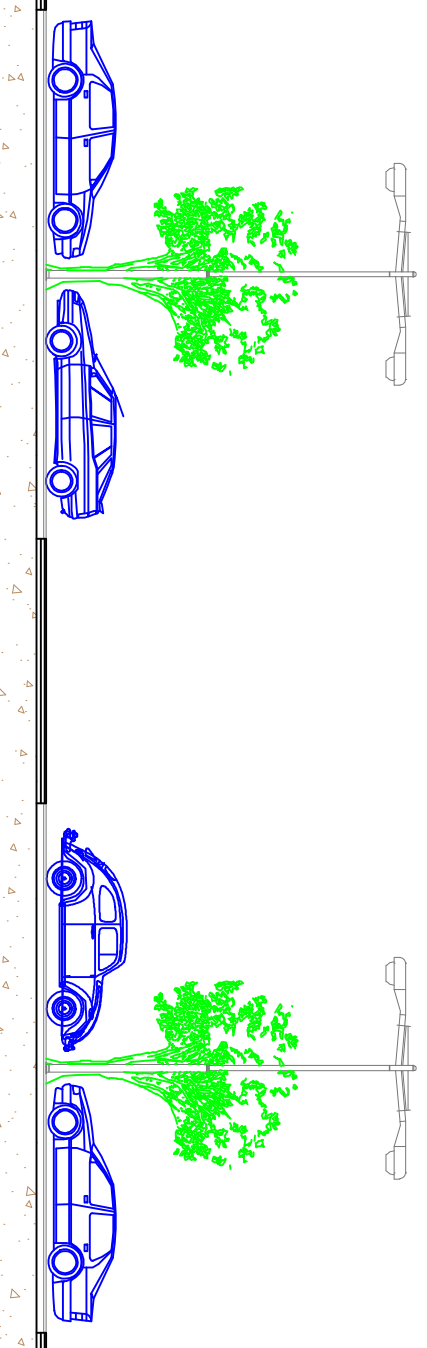

Oggetto

AMPLIAMENTO DEL PARCHEGGIO DI SCAMBIO
INTEGRATO CHIAIANO

PROGETTO ESECUTIVO

Titolo elaborato		Codice
Edificio - Impianto di rilevazione incendio - Secondo piano		EG R14
Il Commissario Delegato Sindaco di Napoli	Il Soggetto Attuatore	
on. Rosa Iervolino Russo	on. Luigi Massa	
Responsabile Unico del Procedimento		Progettisti
Ing. Gianfranco Pomitico		Ing. Fiorenzo De Cicco Ing. Rodolfo Fiesciano arch. Armando Tagliataela
data SETTEMBRE 2009	revisione	0 scala 1/100

LEGENDA

	Quantitativi
	Rilevatori di fumo N° 8
	Pulsante di allarme manuale N° 6
	Pannello ottico-acustico N° 4
	Campana di allarme N° 4
	Resistenza elettrica N° 4
	Fermi elettromagnetici per porte tagliafuoco N° 11
	Canaletti/collegamento impianto piani superiori/inferiori -
	Cavi antifiamma
Linea Celeste	
Verde	
Rosso	
Giallo	
Verde scuro	
m 12	
m 32	
m 35	
m 11	
m 16	
m 113	

