




Comune di Napoli

Assessorato all'Urbanistica
Dipartimento Pianificazione Urbanistica

Proposta di Programma Innovativo in ambito urbano



AMBITI DEL PIAU-NAPOLI
A. MERGELLINA
B. S.GIOVANNI A TEDUCCIO

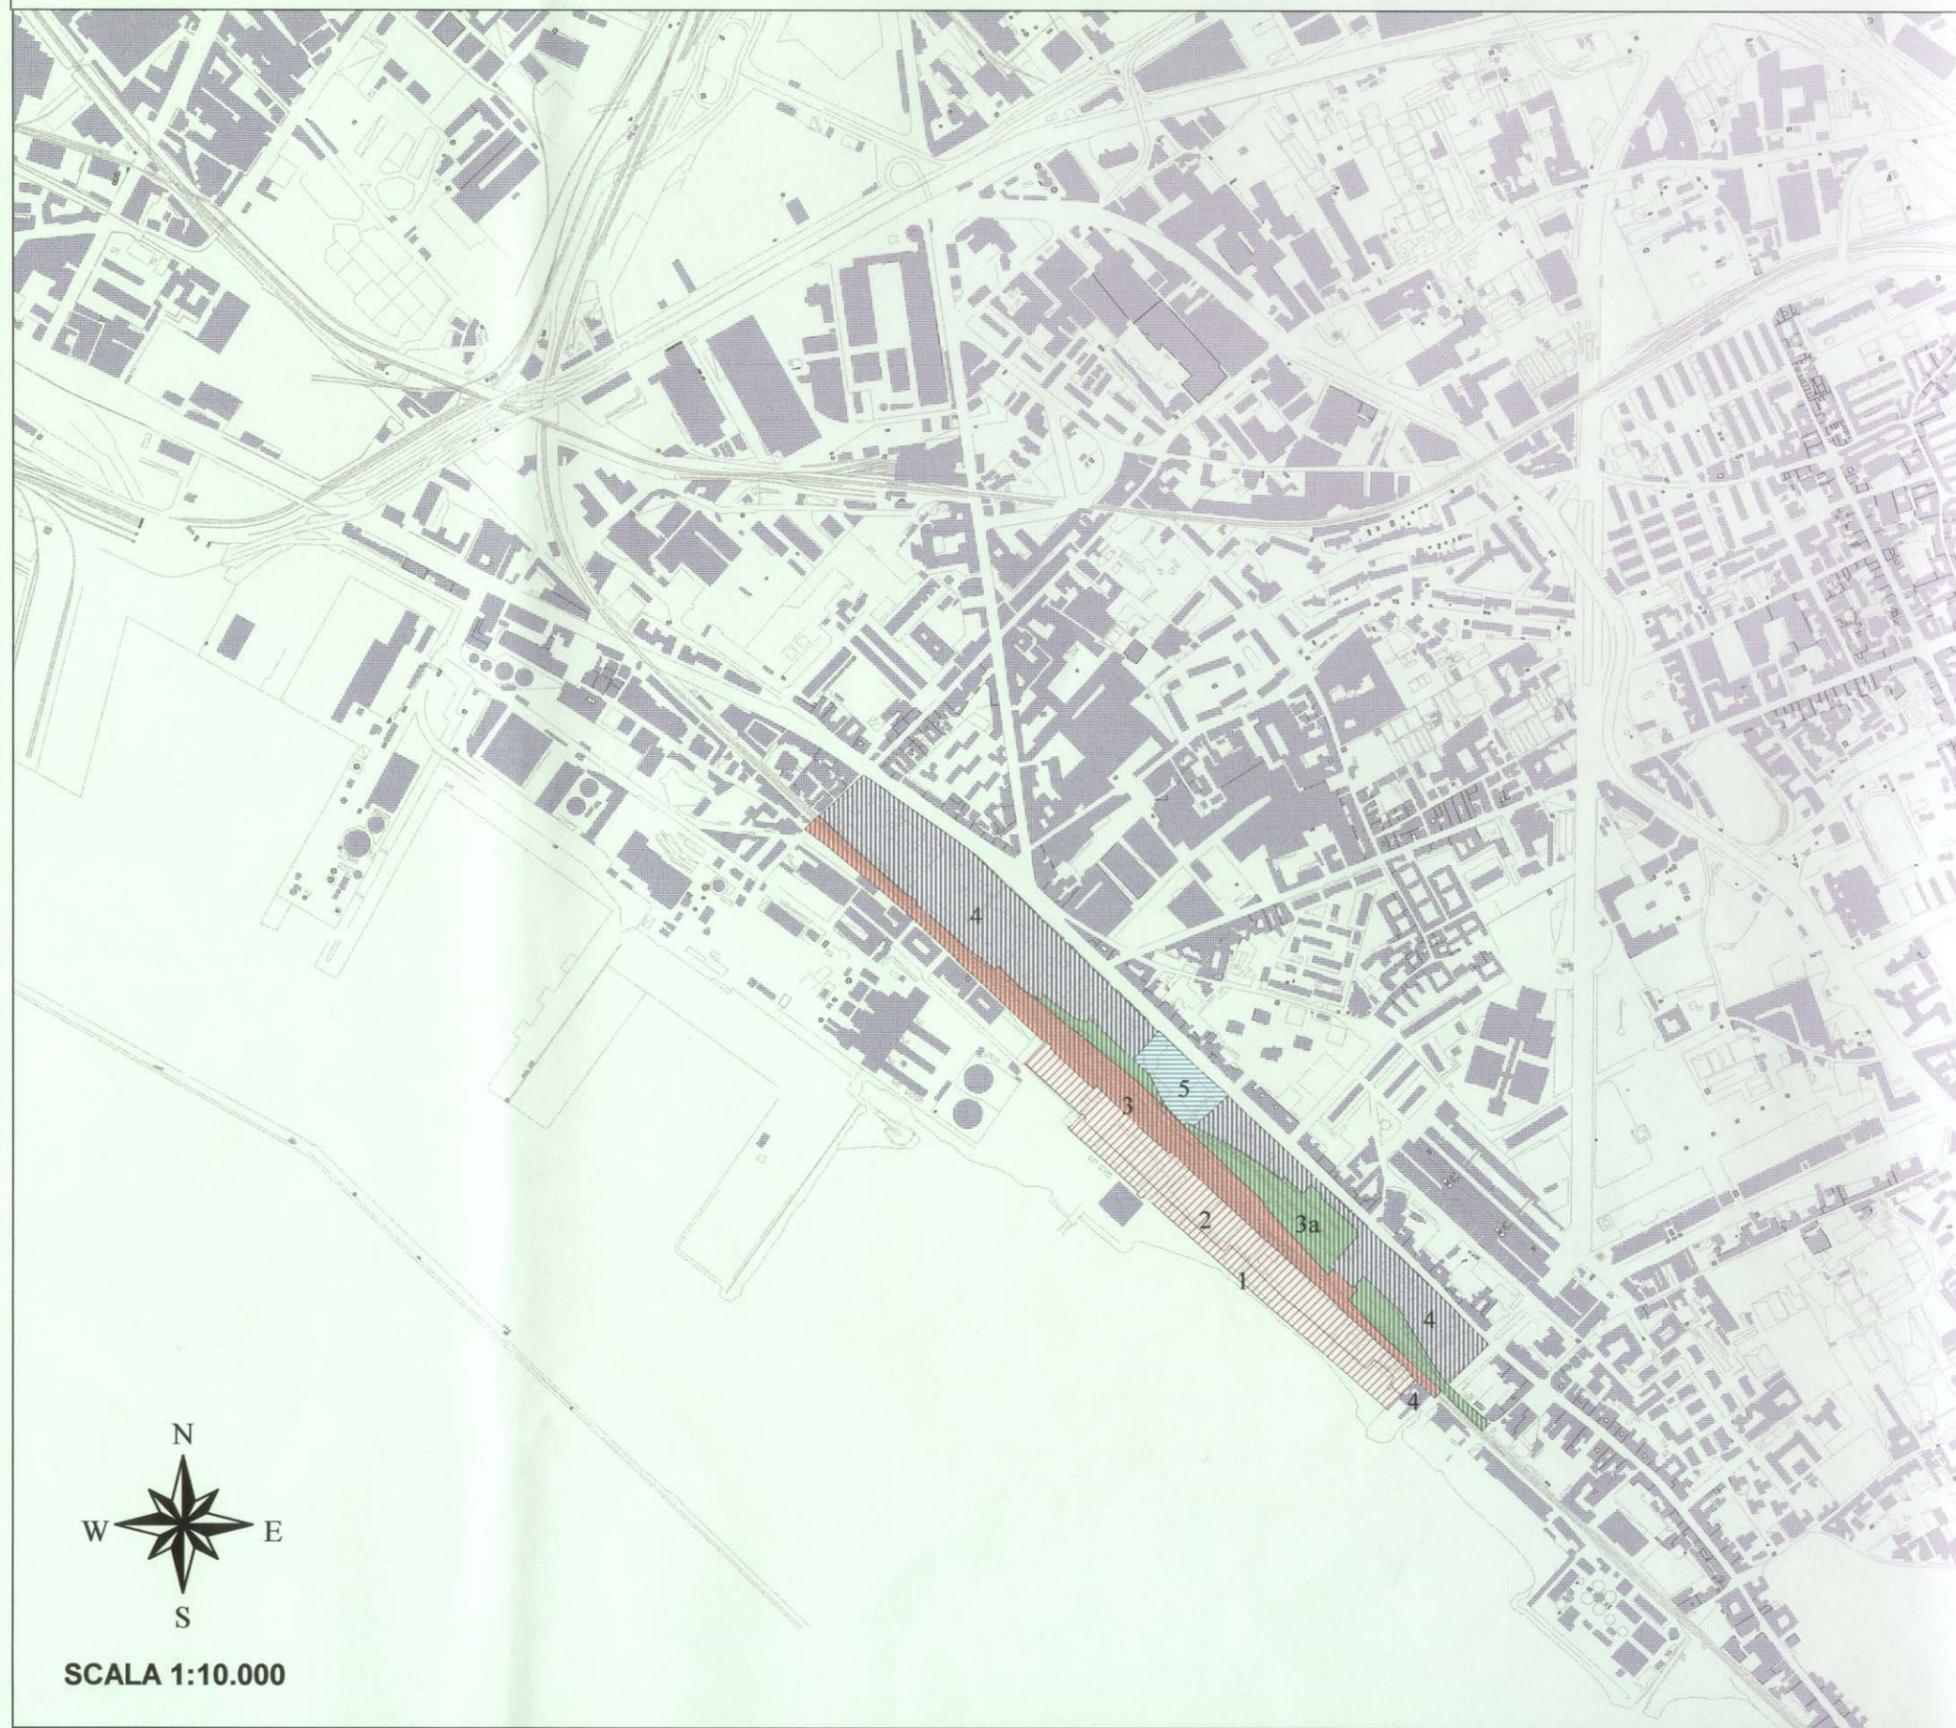

- 1 - AREA CORRADINI PROPRIETA' DEMANIALE
- 2 - AREA CORRADINI PROPRIETA' COMUNALE
- 3 - FERROVIE DELLO STATO
- 3a - FERROVIE DELLO STATO
(AREE NON ASSOGGETTATE
AD ESERCIZIO FERROVIARIO)
- 4 - ALTRA PROPRIETA'
- 5 - DEPOSITO ANM



SCALA 1:10.000

TAV.
5

S.GIOVANNI A TEDUCCIO
INDIVIDUAZIONE SOMMARIA
DELLE PROPRIETA' RELATIVAMENTE
ALLE AREE OGGETTO DI NUOVE OPERE