






filieri funzionali rilevanti definite dalle grandi centralità esistenti e dalle iniziative programmate

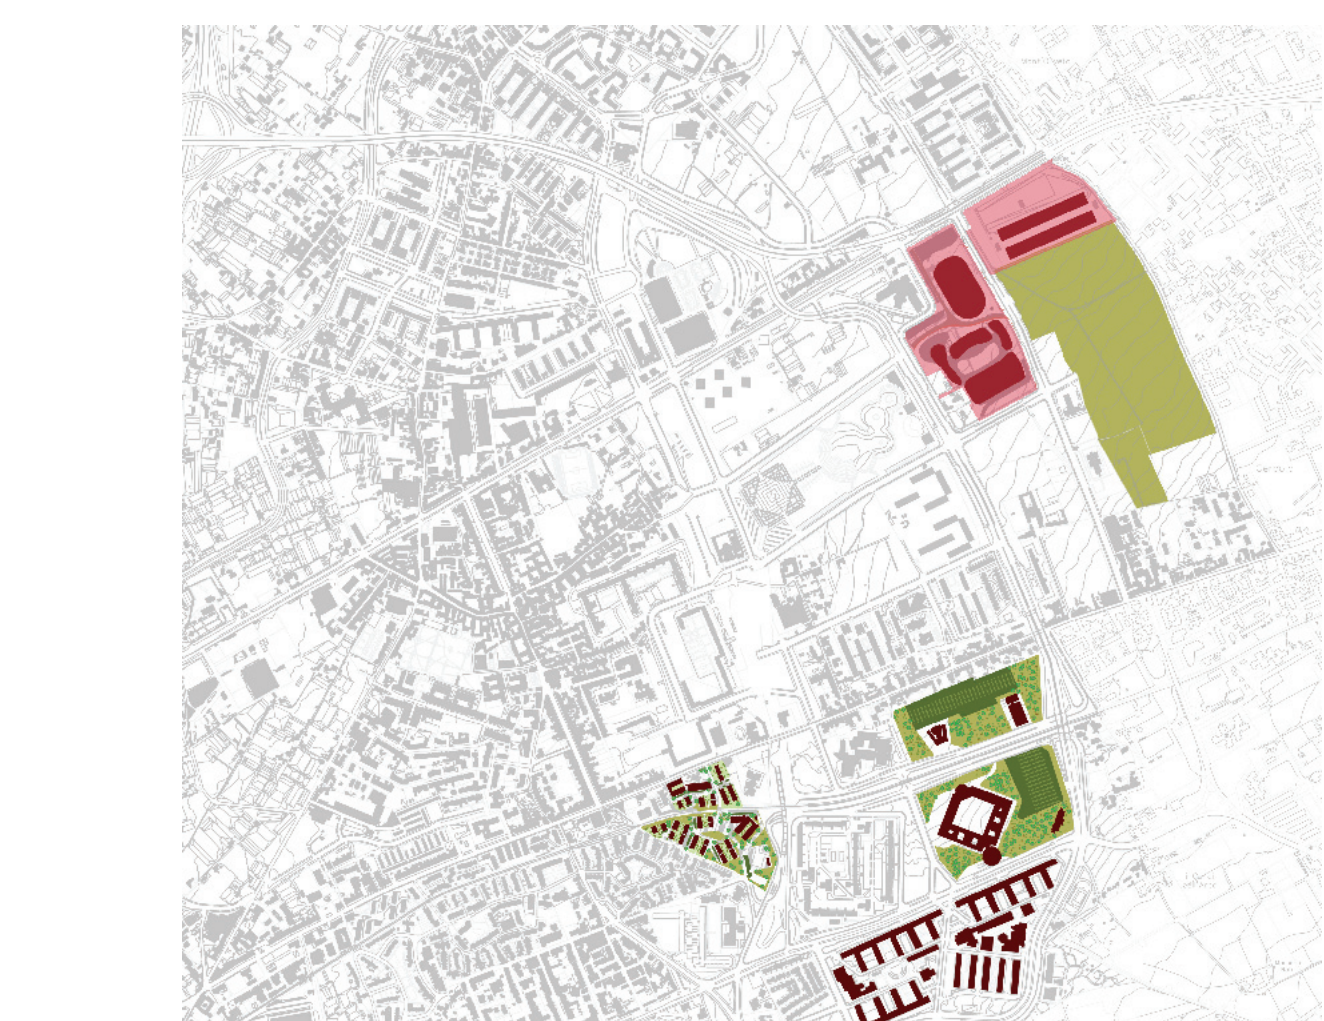


cultura (musica, editoria, cinema...)

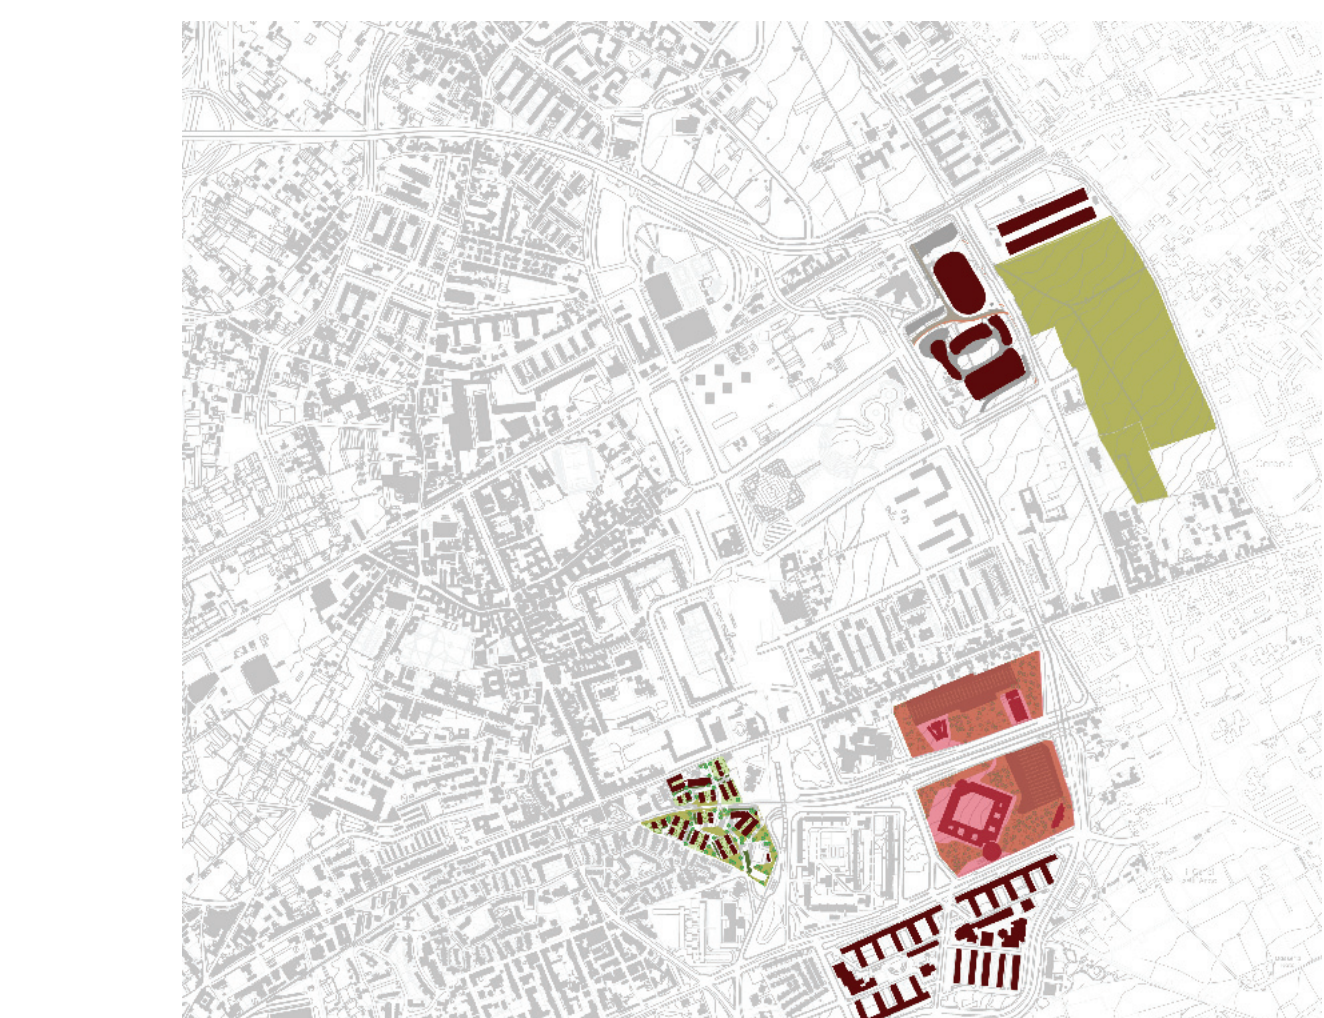

sanità

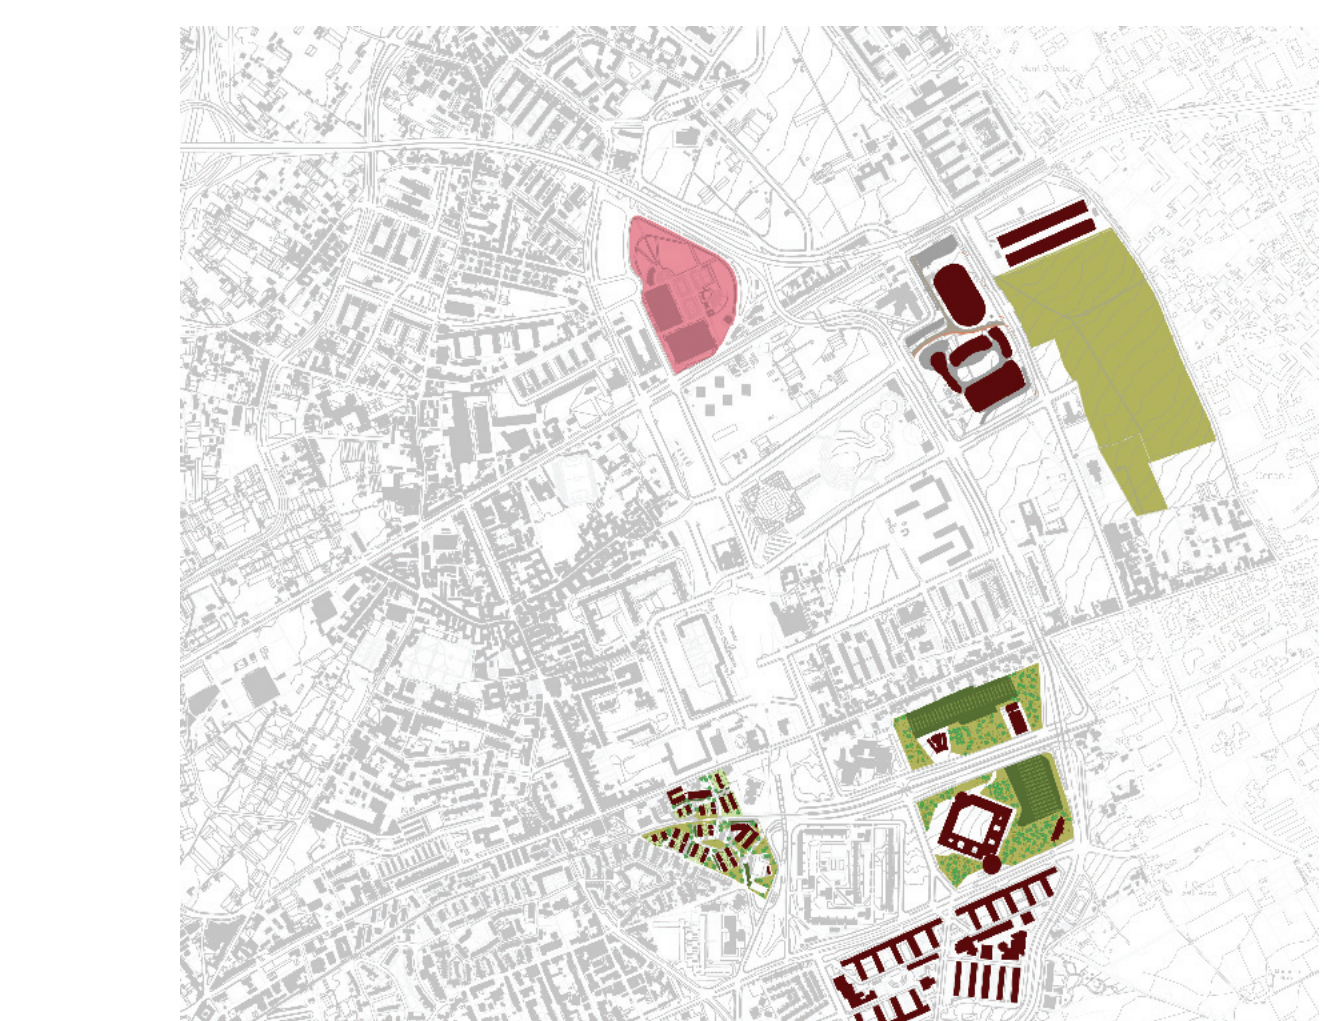

sport

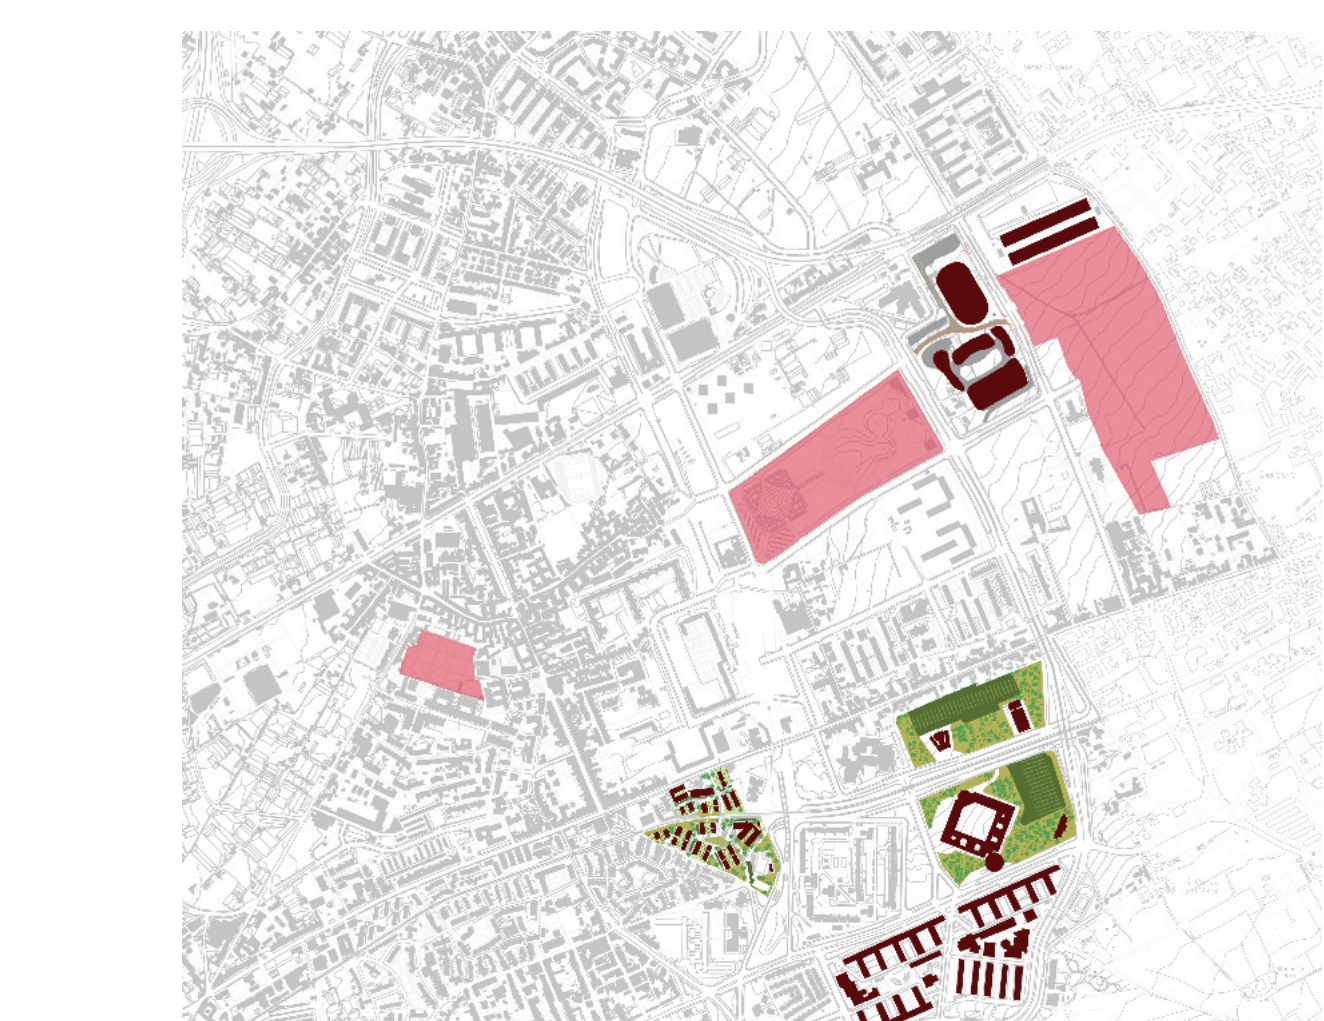

attività ricreative nei grandi spazi aperti

COMUNE DI NAPOLI

ASSESSORATO ALL' EDILIZIA

VI DIREZIONE CENTRALE

SERVIZIO EDILIZIA PUBBLICA

ACCORDO DI PROGRAMMA DEL 3.8.1994, ATTO AGGIUNTIVO DEL 4.8.1999 E ATTO INTEGRATIVO DEL 29.6.2006 TRA MINISTERO DELL' PP - REGIONE CAMPANIA E COMUNE DI NAPOLI PER LA REALIZZAZIONE DI INTERVENTI DI EDILIZIA RESIDENZIALE PER L'IMPEGNO COMPLESSIVO DI 180.760.000 EURO

PROGRAMMI DI RECUPERO URBANO EX ART. 11 LEGGE 493/93

PROGRAMMA DI RECUPERO URBANO

AMBITO DI PONTICELLI

R.U.P. / DIRIGENTE

arch. Giulio Aurino

PROGETTISTI

Servizio Edilizia Pubblica

CONSULENTI

urbanistica e progettazione urbana : prof. arch. Carlo Gasparini

fattibilità economico-finanziaria : prof. dott. Ettore Cirio

aspetti giuridico-amministrativi : avv. Alessandro De Angelis, avv. Antonio Messina

PROGETTO PRELIMINARE - Sub Ambito 2

MAPPA DELLE OPPORTUNITA' FUNZIONALI

scala 1:4000

ELABORATO 7

luglio 2007

LEGENDA

Area del PRU così come modificata nella presente fase di aggiornamento, relativa alla Spina CIS, in esito alla verifica della proprietà pubblica delle aree

Sub-Ambito 2 di attuazione oggetto del presente preliminare di PRU

iniziative in corso nella città di napoli

Fonte: Osservatorio sulla qualità della vita dei cittadini e dei dipartimenti del Comune di Napoli, 2006

settori tematici

R

interventi di riqualificazione delle aree ex industriali e infrastrutture per lo sviluppo

A

interventi per l'ambiente e la difesa del territorio

S

interventi per il miglioramento dell'offerta di servizi e spazi pubblici e della qualità residenziale

E

miglioramento degli insediamenti di edilizia residenziale pubblica

A4 Parco del Sebeto: piano particolareggiato di iniziativa privata per la realizzazione di un parco pubblico, di parcheggi (10000 mq) e di un centro commerciale per la grande distribuzione (40000 mq)

E11 Riqualificazione urbanistica e ambientale di Parco della Villa Romana : complesso caratterizzato da 1000 alloggi, attrezzature secondarie (chiesa, scuole, verde attrezzato), urbanizzazioni primarie e attività terziarie. L'intervento prevede nel futuro il recupero e la riqualificazione di spazi e aree interne ed esterne al complesso delle scuole G.B. Marino, per una superficie di intervento di circa 34.000 mq, destinati alla creazione di un centro di "Scienze, creatività, cultura attiva per l'infanzia denominato "Città dei Bambini".

R7 Palaponticelli: a trezzatura a scala territoriale per la musica e i grandi eventi e annesse strutture e spazi complementari (attrezzature di quartiere, parcheggi pubblici, attrezzature commerciali, spazi aperti pubblici, cui si affianca la riqualificazione stradale al contorno

S19 Ospedale del mare : nuovo ospedale nella zona orientale della città, con 500 posti letto, per una superficie complessiva a scopo sanitario di 80mila mq. La struttura si compone di quattro corpi separati: una hall di accesso con galleria commerciale e servizi, reparto operatorio e emergenze, un blocco uffici, le centrali tecnologiche e un albergo per 100 posti letto. I quattro corpi sono disposti in un'area verde di 50mila mq, di un parcheggio di 20mila mq e di un eliporo

Ritorno De Gasperi : intervento di ristrutturazione urbanistica del quartiere di edilizia residenziale pubblica (sub-ambito 5 del PRU). L'intervento è stato oggetto di un concorso internazionale di progettazione conclusosi nel 2006.

Intervento di iniziativa privata denominato "Città del Libro"

N