



*Il Sindaco di Napoli
Commissario delegato ex O.P.C.M. n.3566 del 5/03/2007
Il Soggetto attuatore per le opere e gli interventi di competenza del Comune di Napoli*



**Ambiti territoriali ove è consentito derogare alla
distanza massima di mt 500 per la iscrizione del
vincolo di pertinenzialità per i parcheggi stanziali
da realizzarsi nel comune di Napoli.**

AMBITO 8


Il Soggetto Attuatore
On. Luigi Massa

Sindaco di Napoli
Commissario Delegato
On. Rosa Jerardino Russo

LEGENDA



Ambito 8

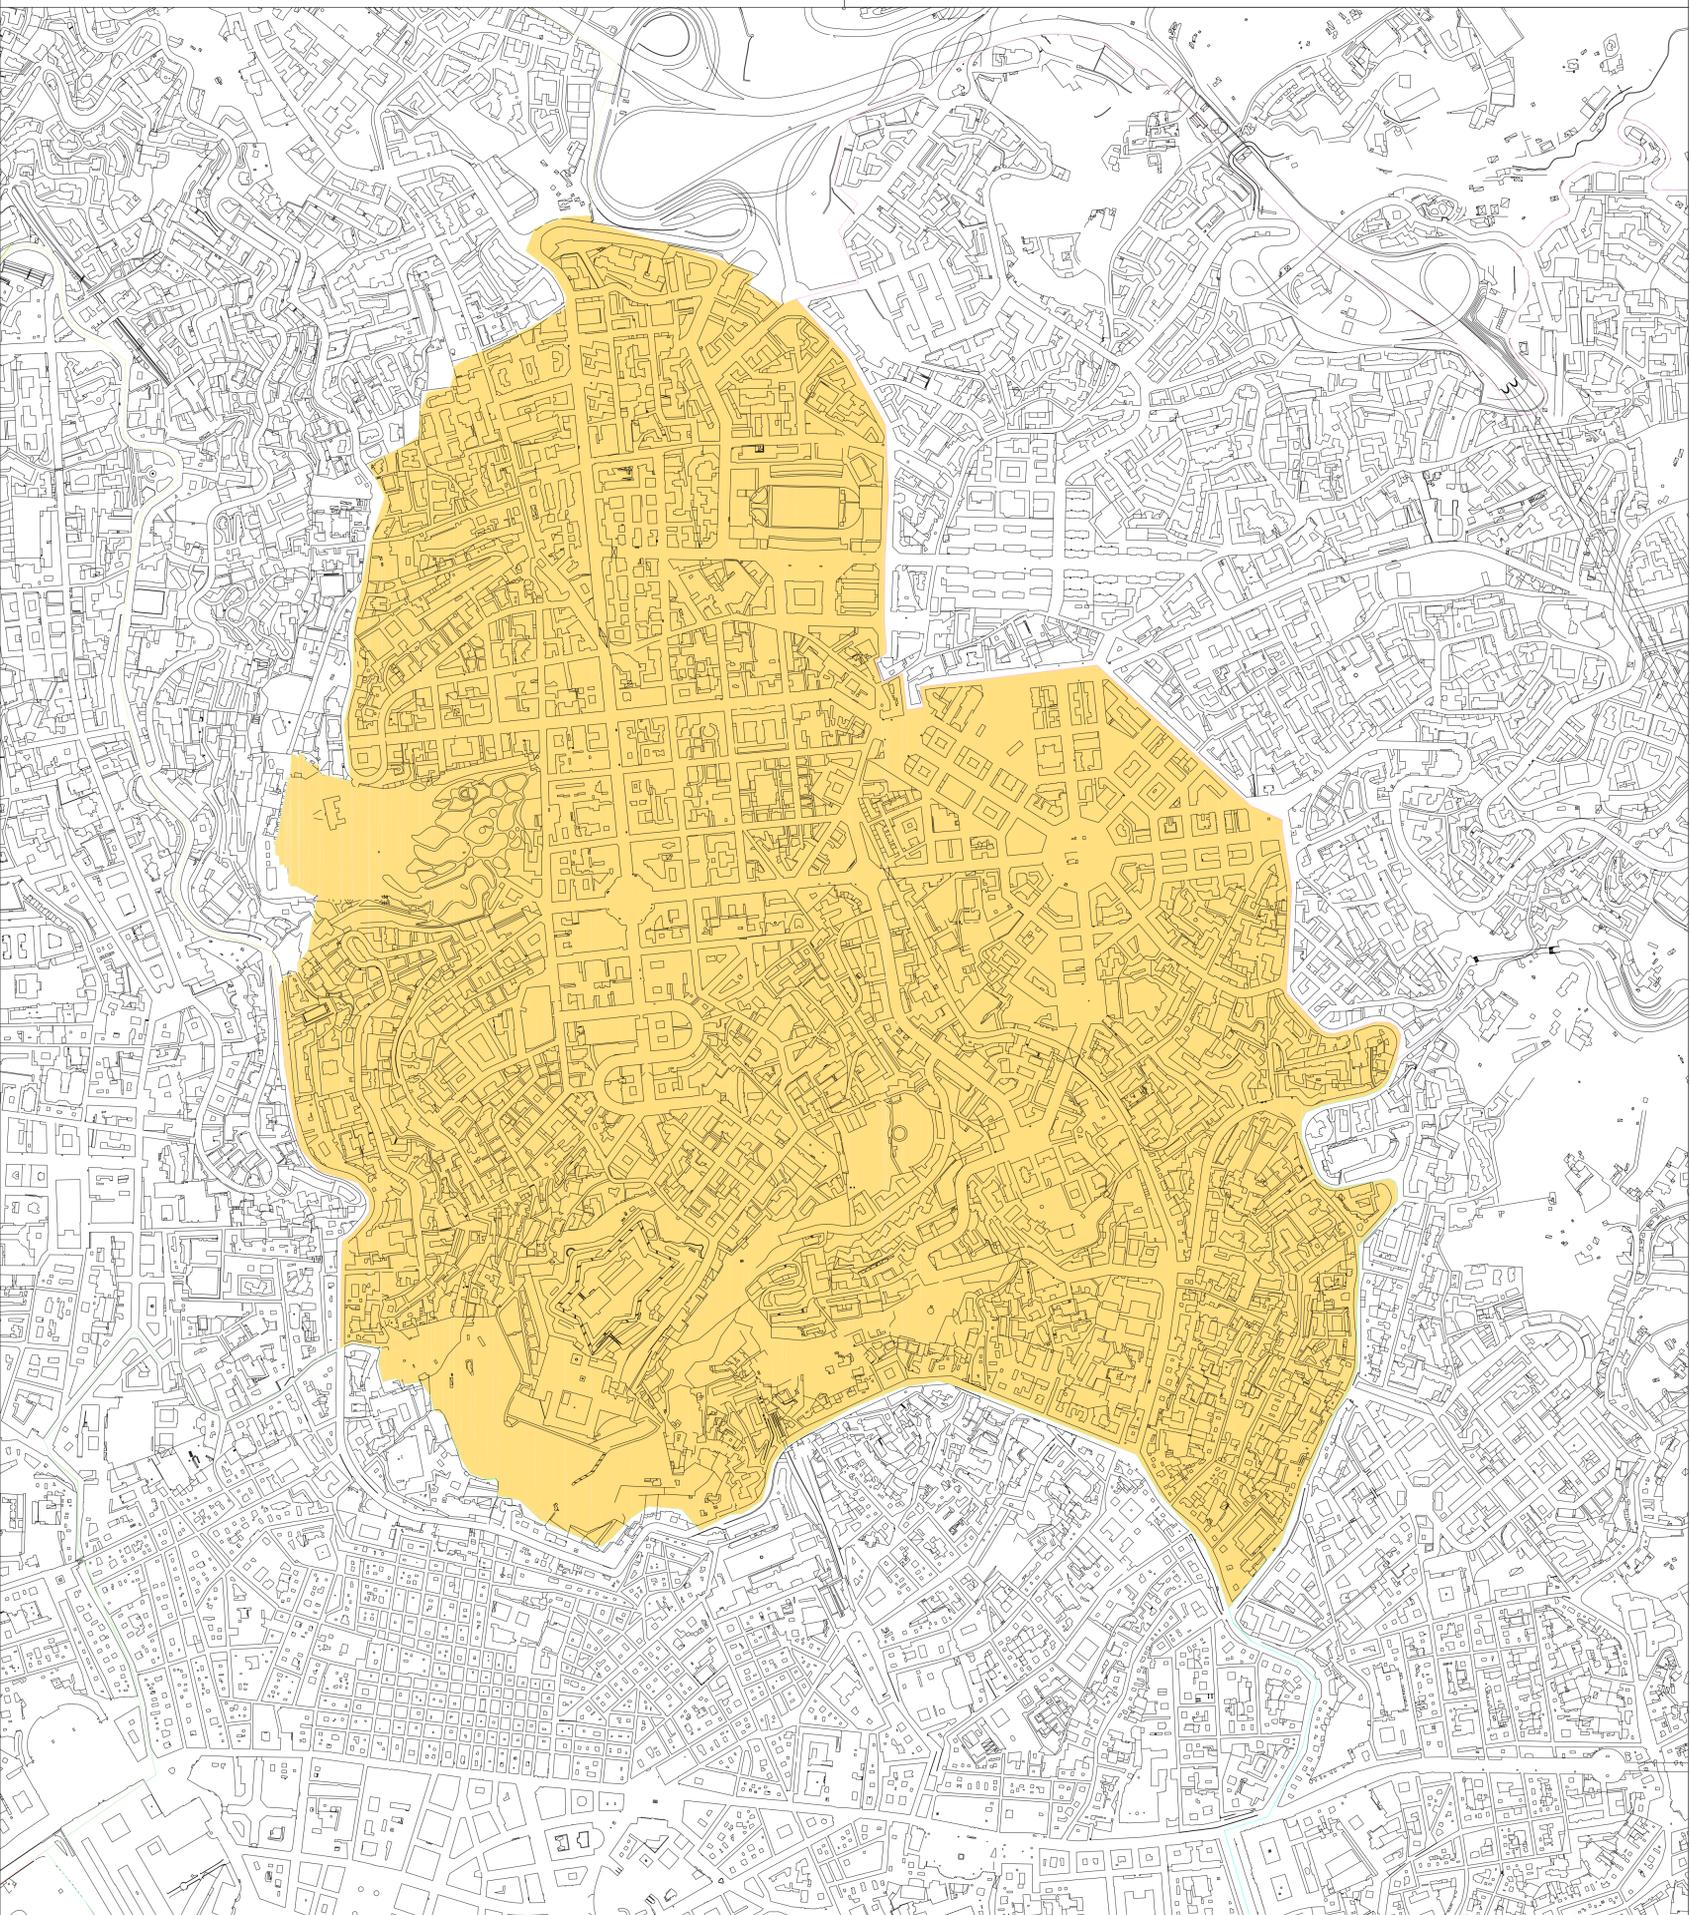

Scala 1:5.000