
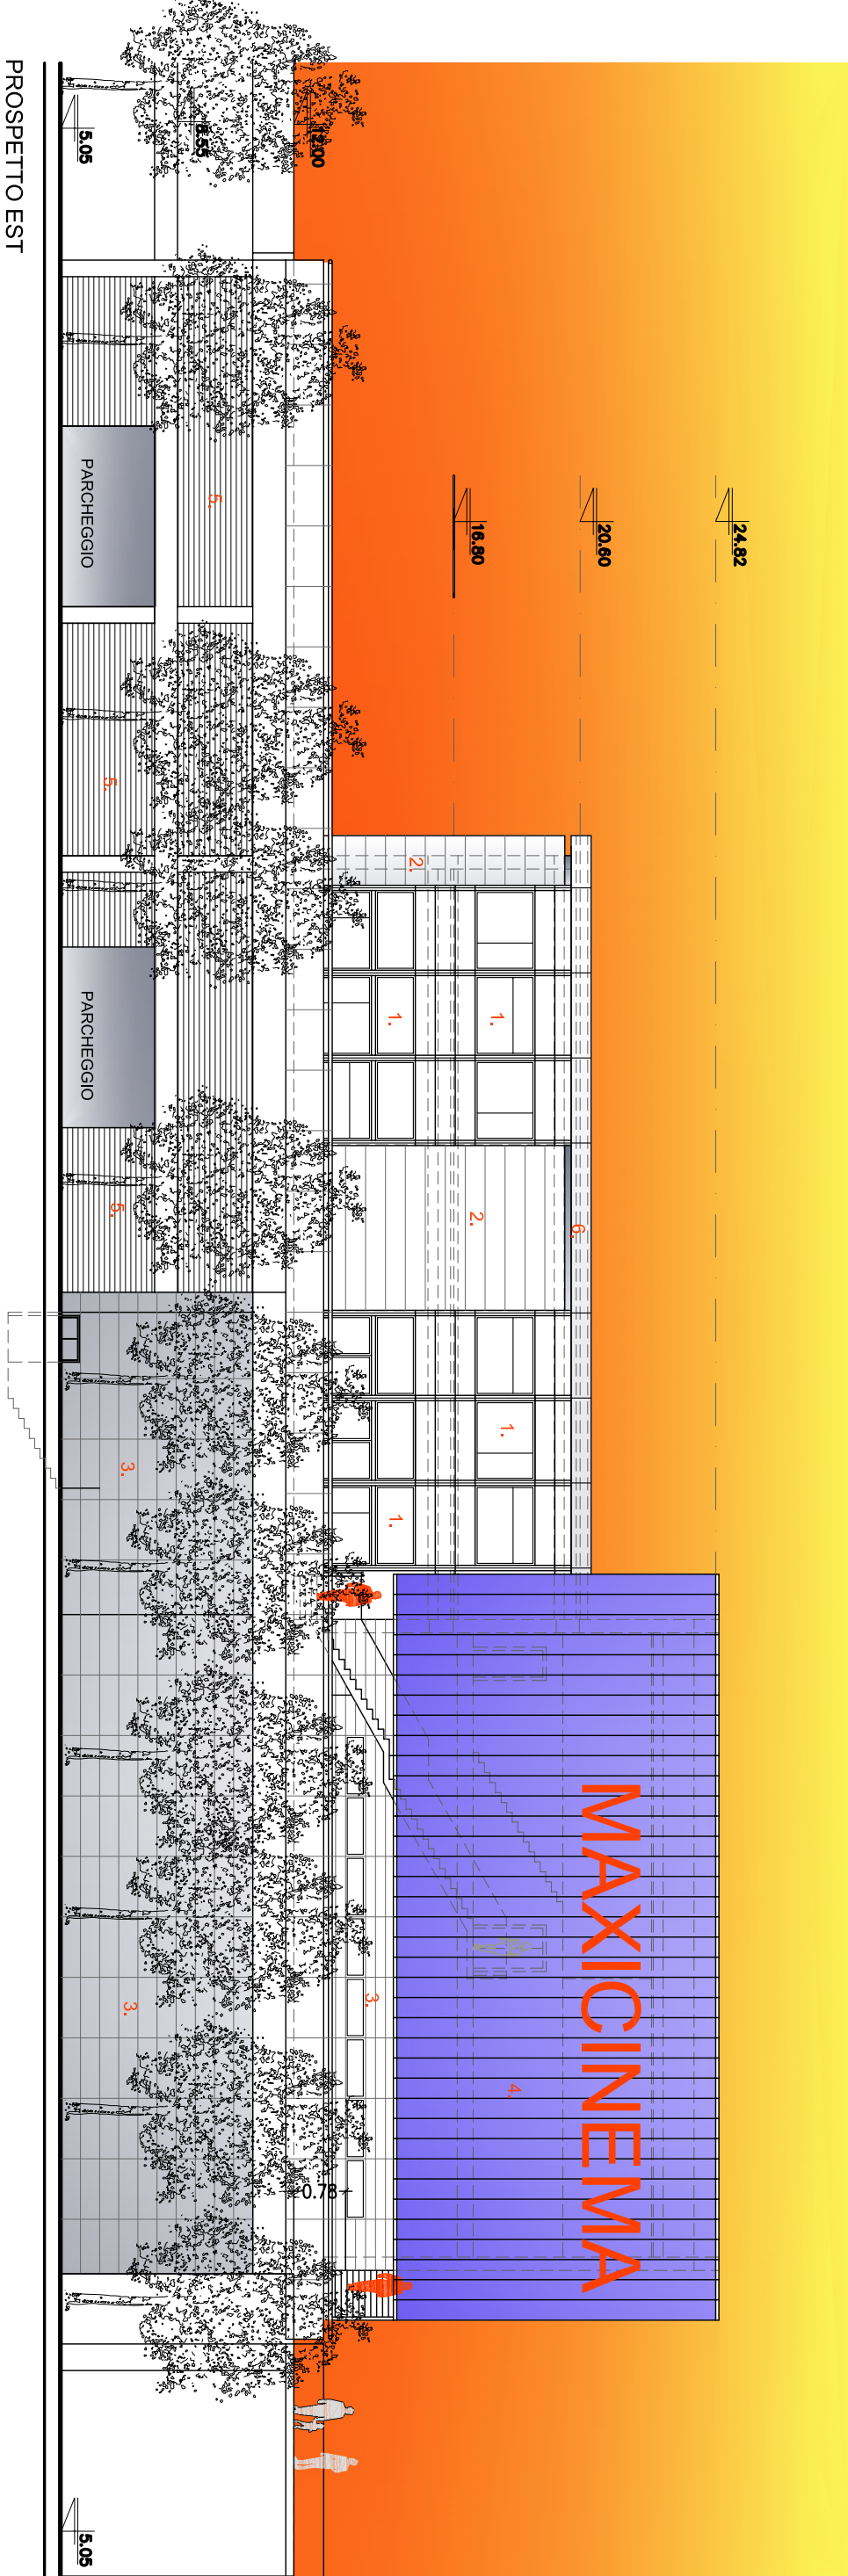


- 1. PARETE VETRATA
- 2. RIVESTIMENTO IN PANNELLI DI ALLUMINO ARGENTATO TIPO ALLUCOBOND
- 3. RIVEST. A PARETE IN GRE PORCELLANATO
- 4. PARETE IN PANNELLI TIPO METEONO
- 5. PARETE GRIGLIATA PER AEREAZIONE GARAGE
- 6. SCOSALINA IN ALLUMINO COL. ARGENTO

SEZIONE D-D

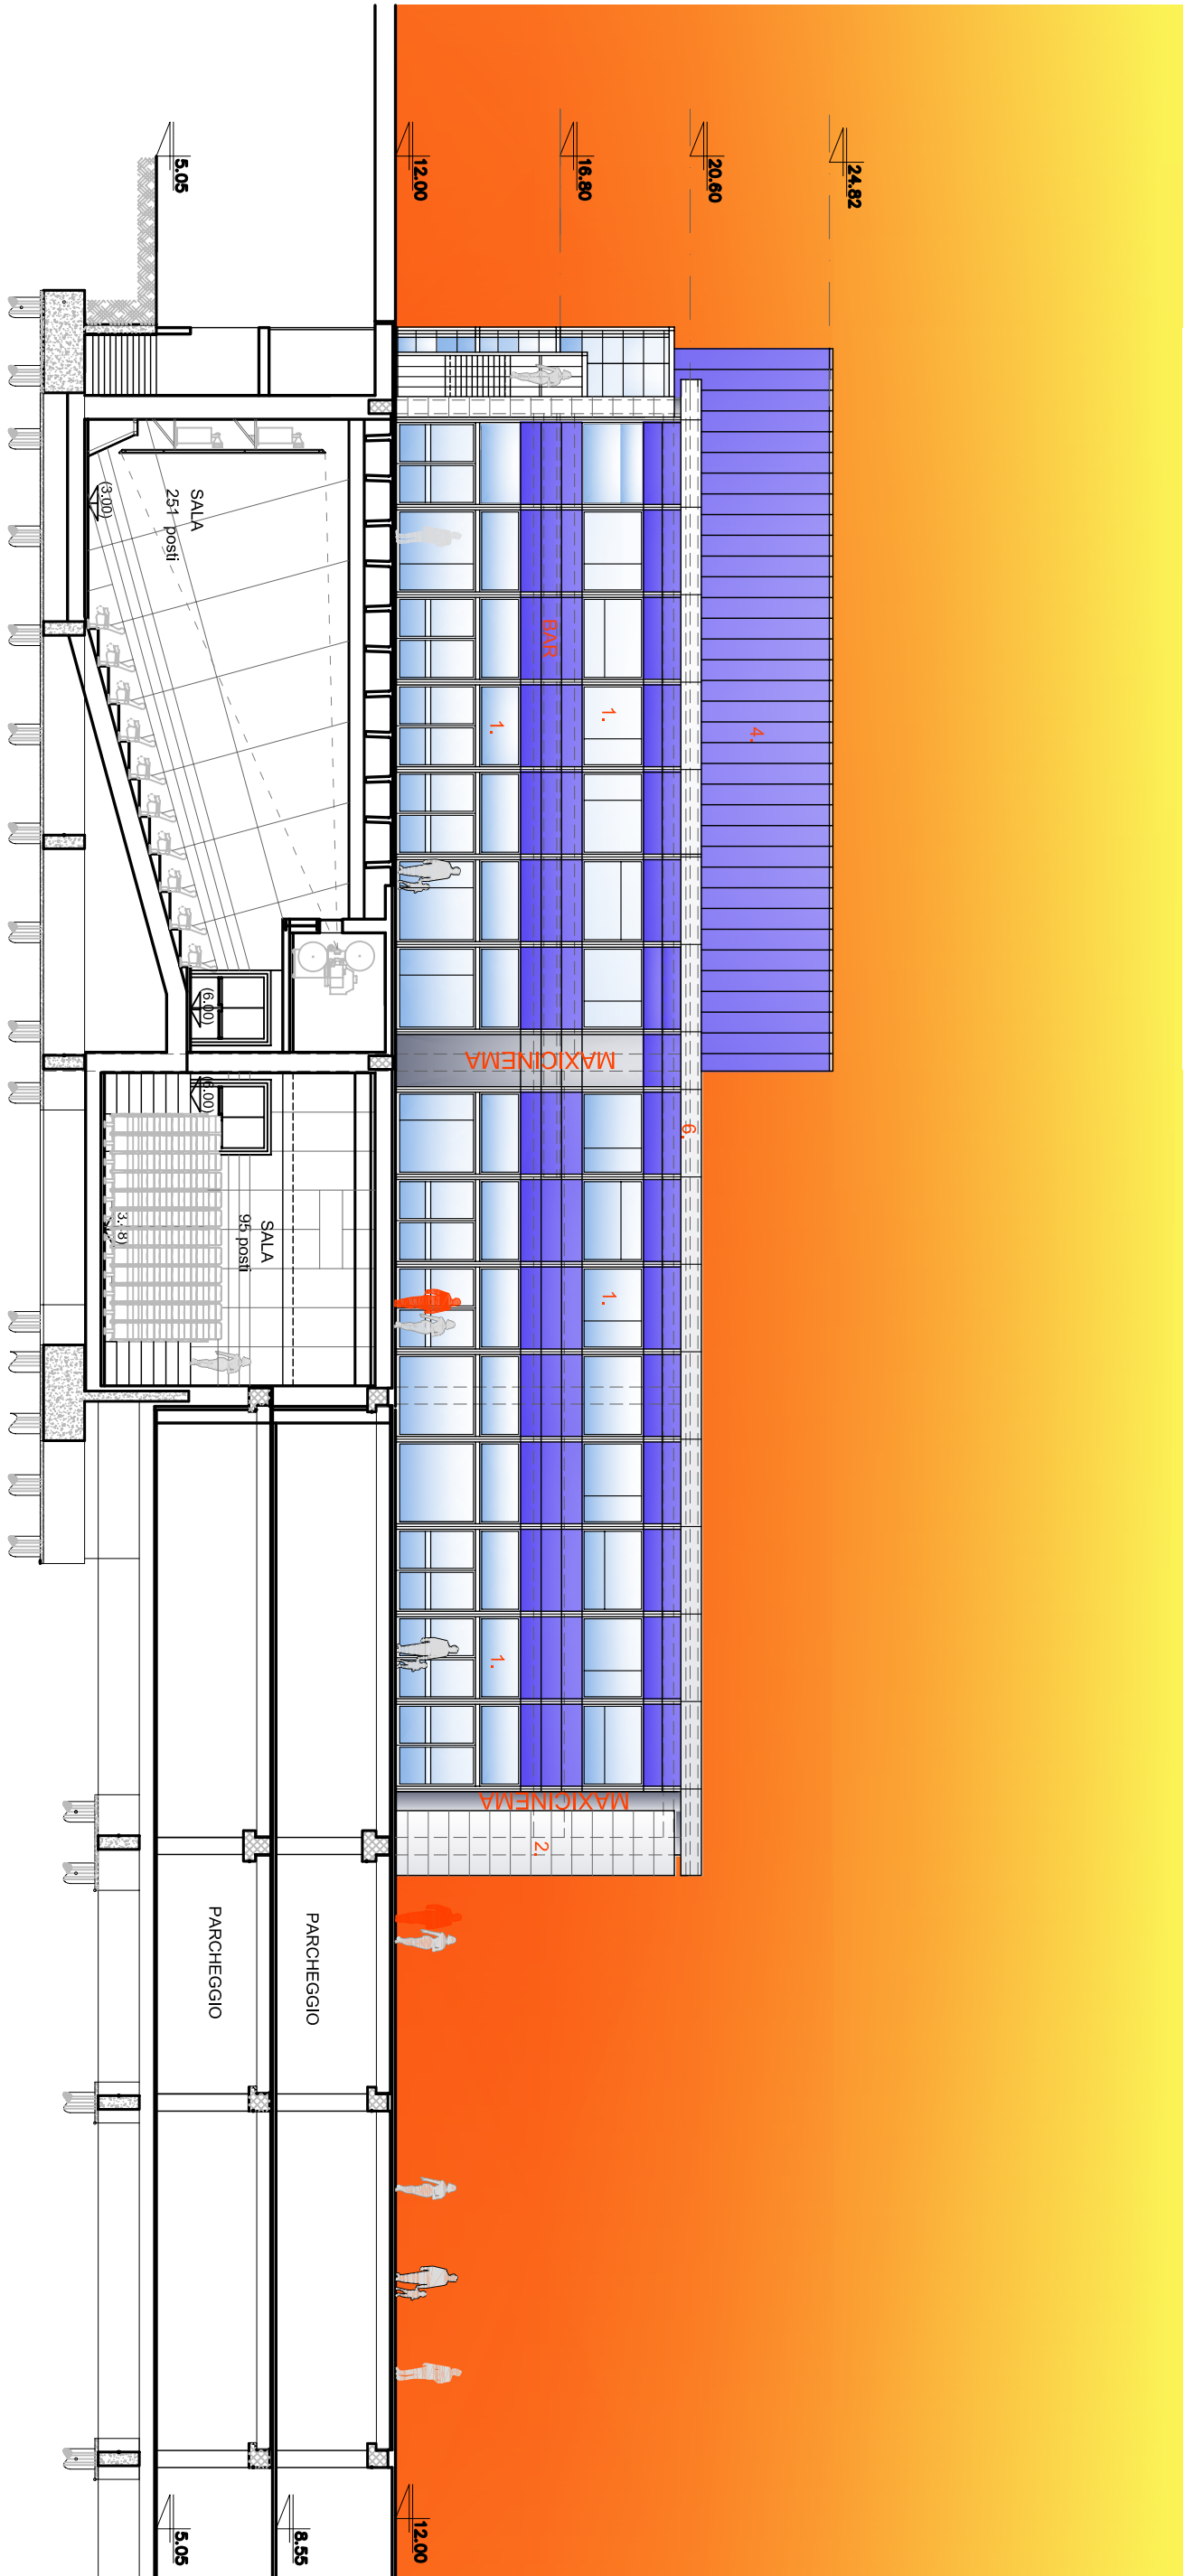

PROSPETTO EST