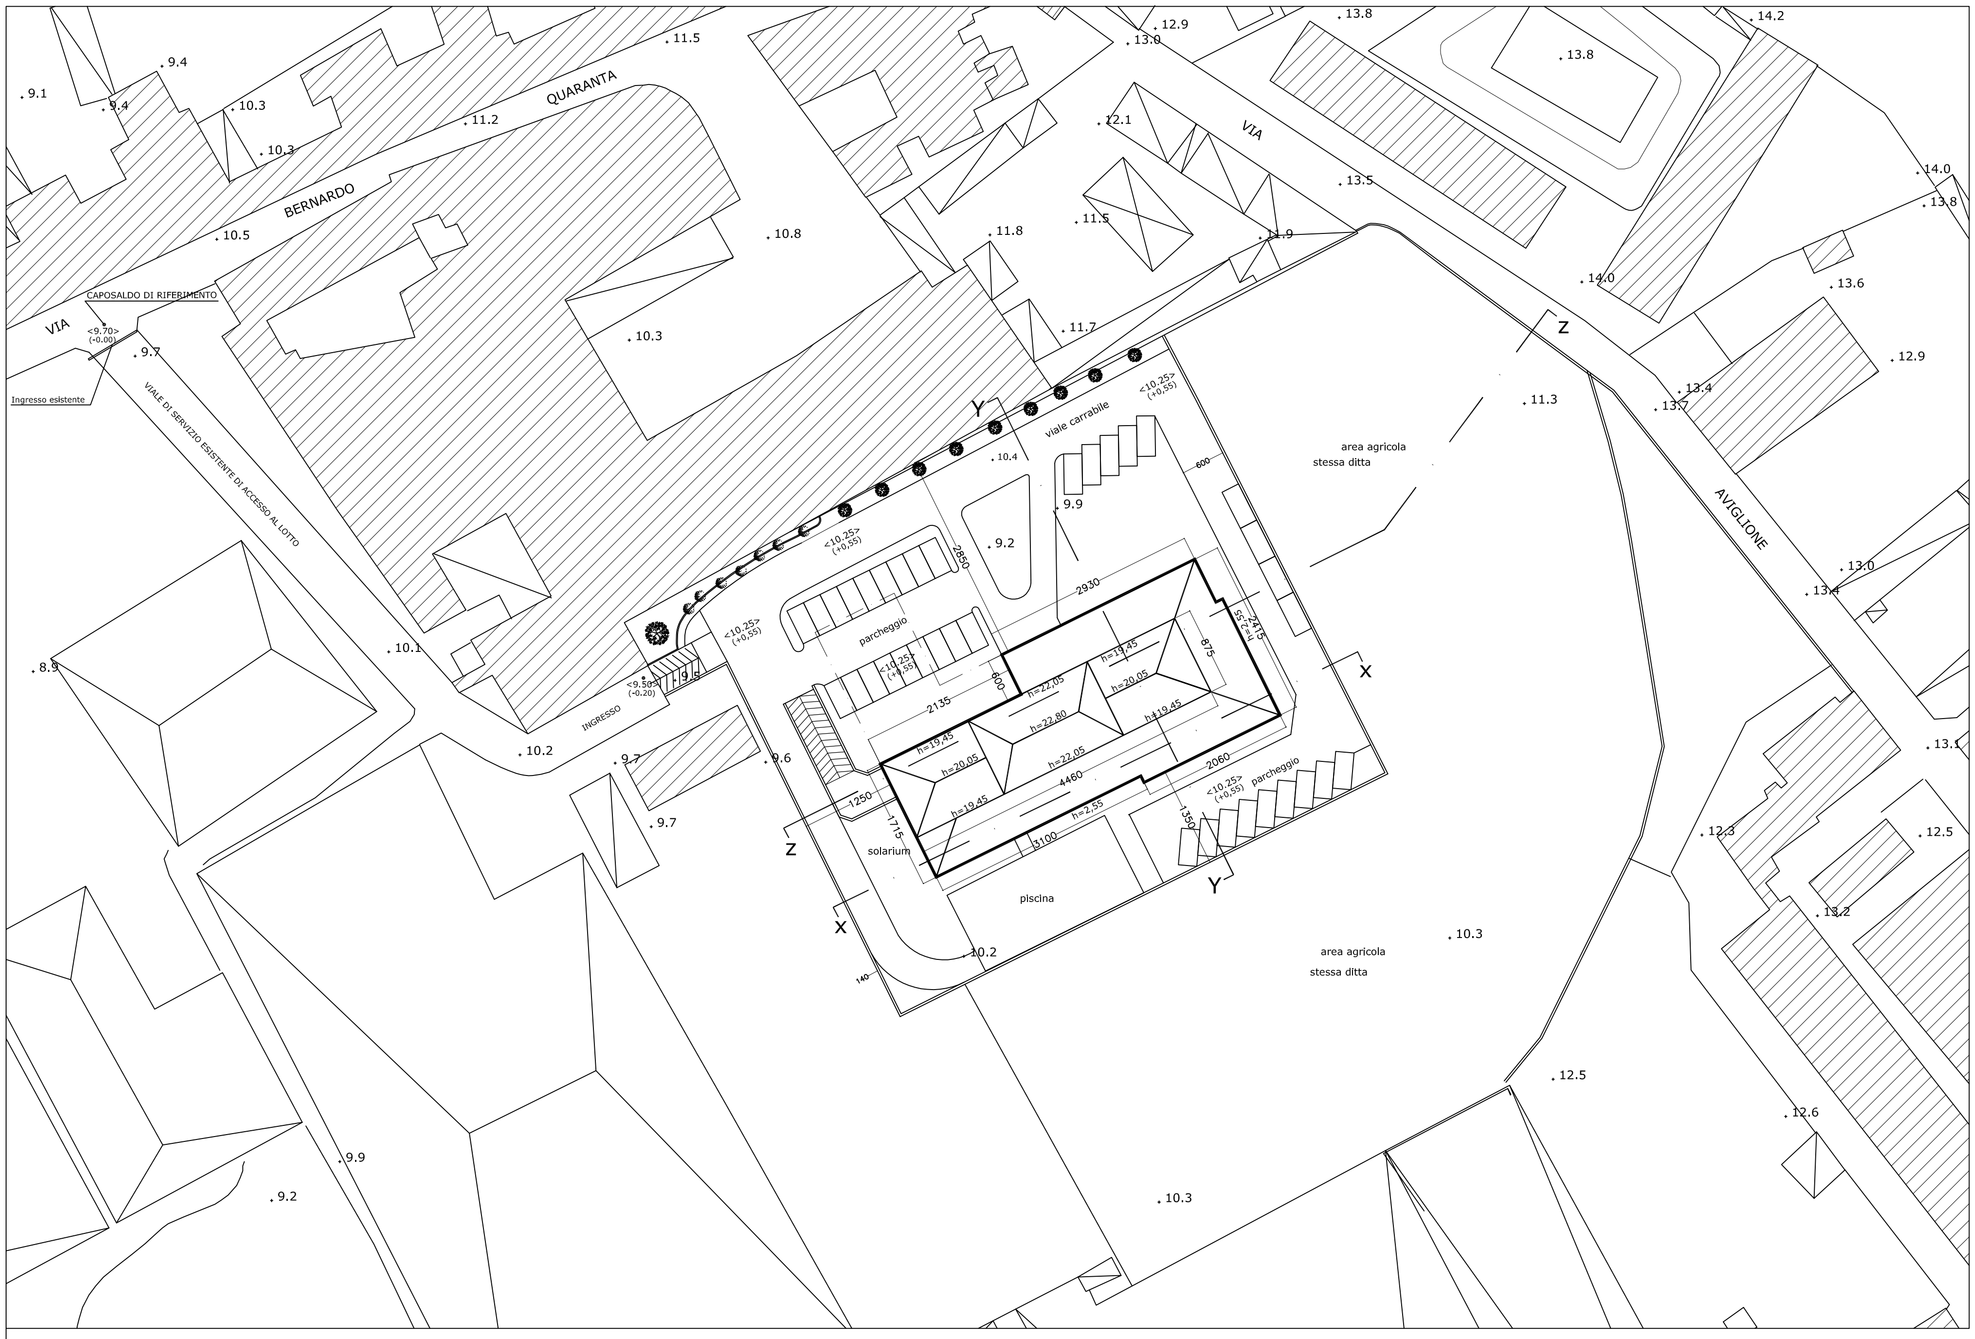

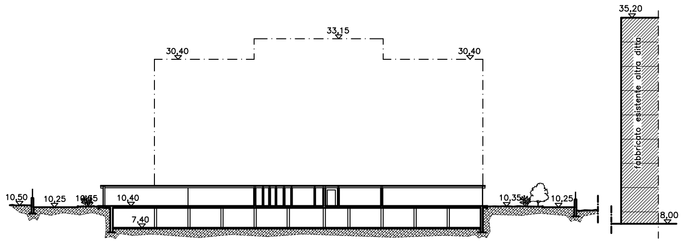

PROFILO X-X
di progetto

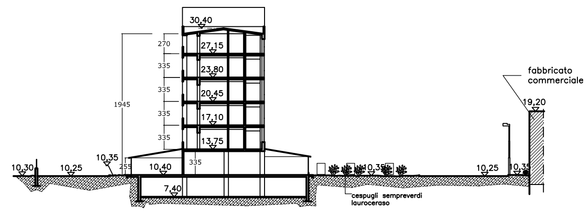

PROFILO Y-Y
di progetto

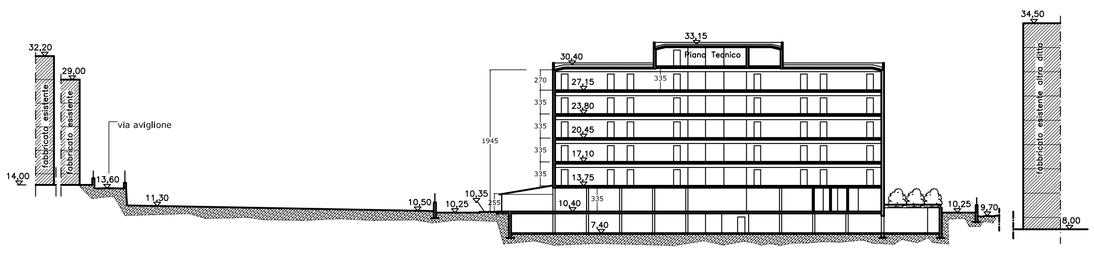

PROFILO Z - Z
di progetto

COMUNE DI NAPOLI

OGGETTO: P.U.A. Piano Particolareggiato di iniziativa privata per un insediamento a destinazione ricettiva.

LOCALITA': S.Giovanni a Teduccio
Via Bernardo Quaranta
In Mappa: Foglio 177
Part.lle 180-183

Il Proprietario
NAPOLI PROJECT s.r.l.
Via Cimitero trav.privata 73
Brusciano (NA)

Il Tecnico
DOTT. ING. MICHELE AUTORINO

OGGETTO :
Elaborato di Progetto
RILIEVO PLANO-ALTIMETRICO
E PROFILI SIGNIFICATIVI
DI PROGETTO

ARCHIVIO planimetria e profili.dwg		TAV.: 9
DATA Giugno 2016	AGGIORNAM.	
SCALA 1:500		
NOTE		