

COMUNE DI NAPOLI

PIANO PARTICOLAREGGIATO DI INIZIATIVA PRIVATA

ai sensi dell'art.26 comma 2 lettera a) della L.R. 16/2004

Residenze, Servizi commerciali, Attrezzatura pubblica e Parcheggi
in via A. Sallustro, quartiere Ponticelli (NA).

Fase 3-Progetto del piano urbanistico attuativo

laborato **P_G03** | titolo Zonizzazione
Specificazioni | scala 1:4000

PROPONENTE

CI.PE. COSTRUZIONI s.r.l.
via fiumicello,7 - 80142,napoli

PROGETTISTA URBANISTICO ED ARCHITETTONICO

arch. Luigi ORDETTI
via gandhi, 23 - 80040, cercola (na)

CONSULENTI


dott.geol. Alessandro AMATO
dott.geol.Giancarlo GAUDIELLO
ing. Angelo REA

COLLABORATORI

arch. Concetta MARRAZZO
arch. Ciro AMOROSO
dott. arch. Ciro AURIEMMA

R.D.P.
arch. P. Antignano

data ottobre 2010

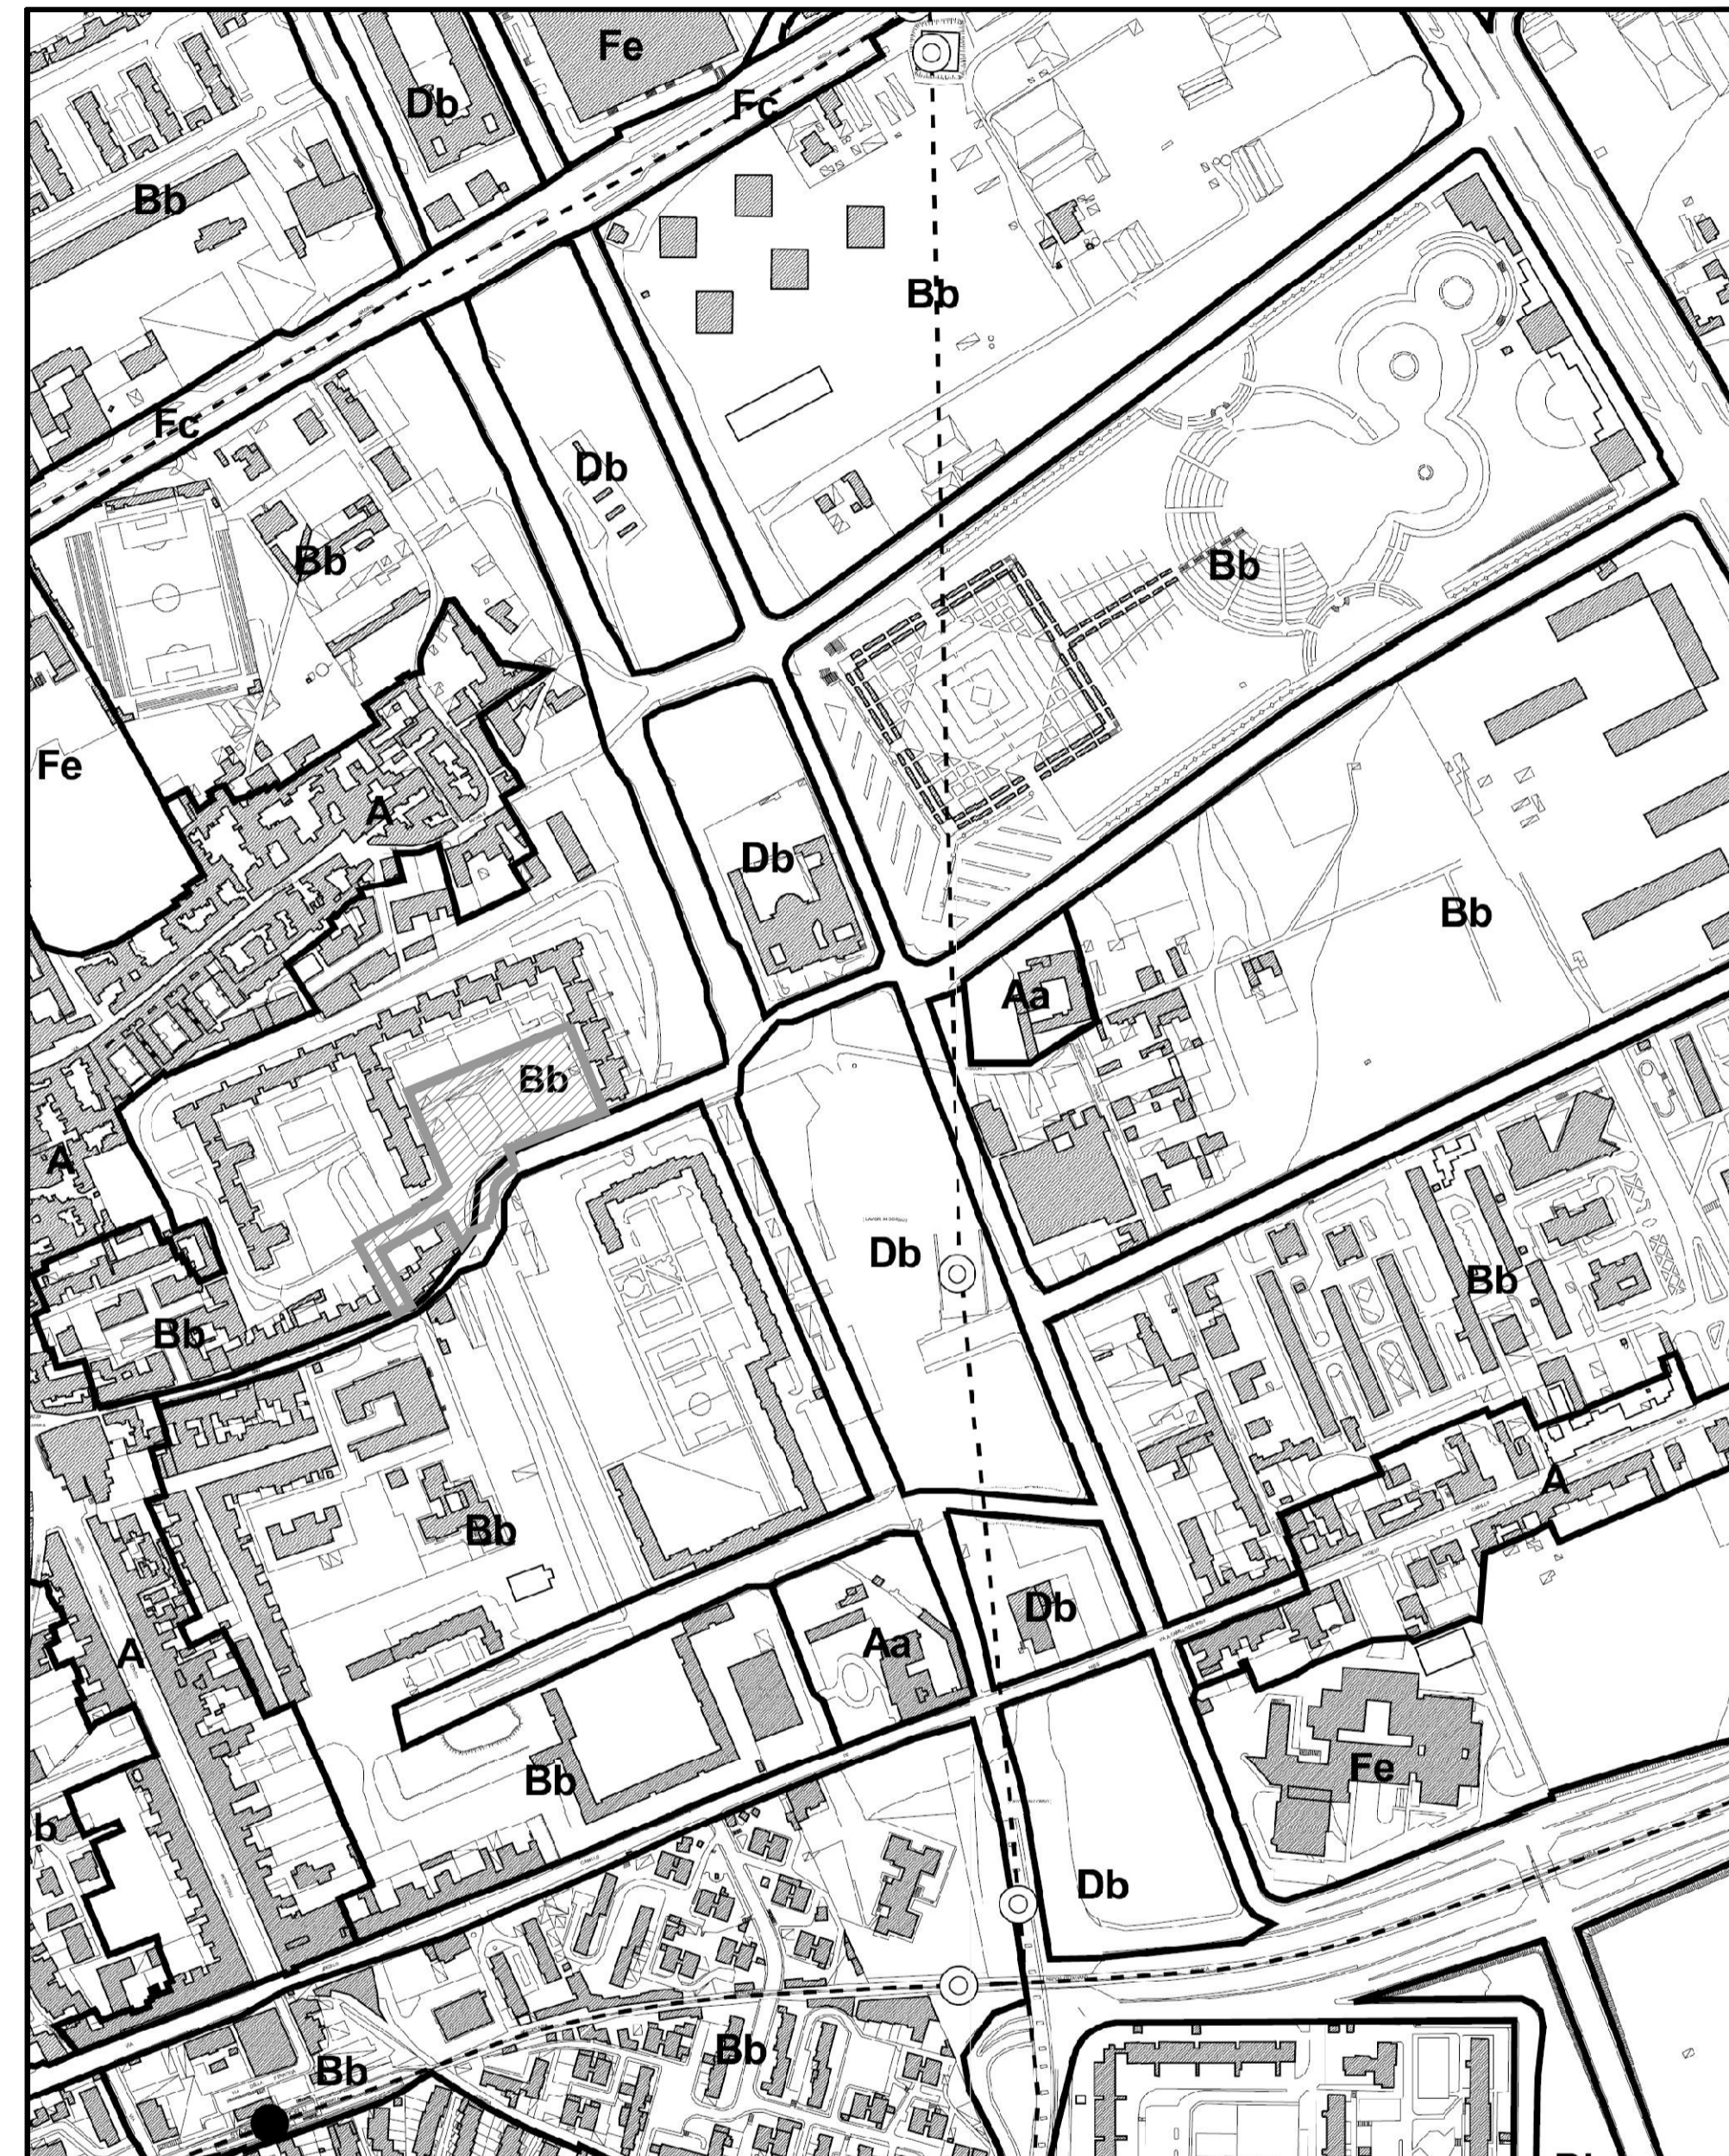


Zonizzazione (Var. Gen. al PRG di Napoli, tav. 6)

Zona A - Insediamenti di interesse storico
Sottozona Aa - Strutture e manufatti isolati
Sottozona Ba - Edilizia d'impianto
Sottozona Bb - Espansione recente
Sottozona Db - Nuovi insediamenti
per la produzione di beni e servizi

Sottozona Ea - Aree agricole
Sottozona Eb - Aree incolte
Sottozona Fb - Abitanti nel parco
Sottozona Fe - Strutture pubbliche o di uso collettivo

Area di proposta
PUA

Zonizzazione

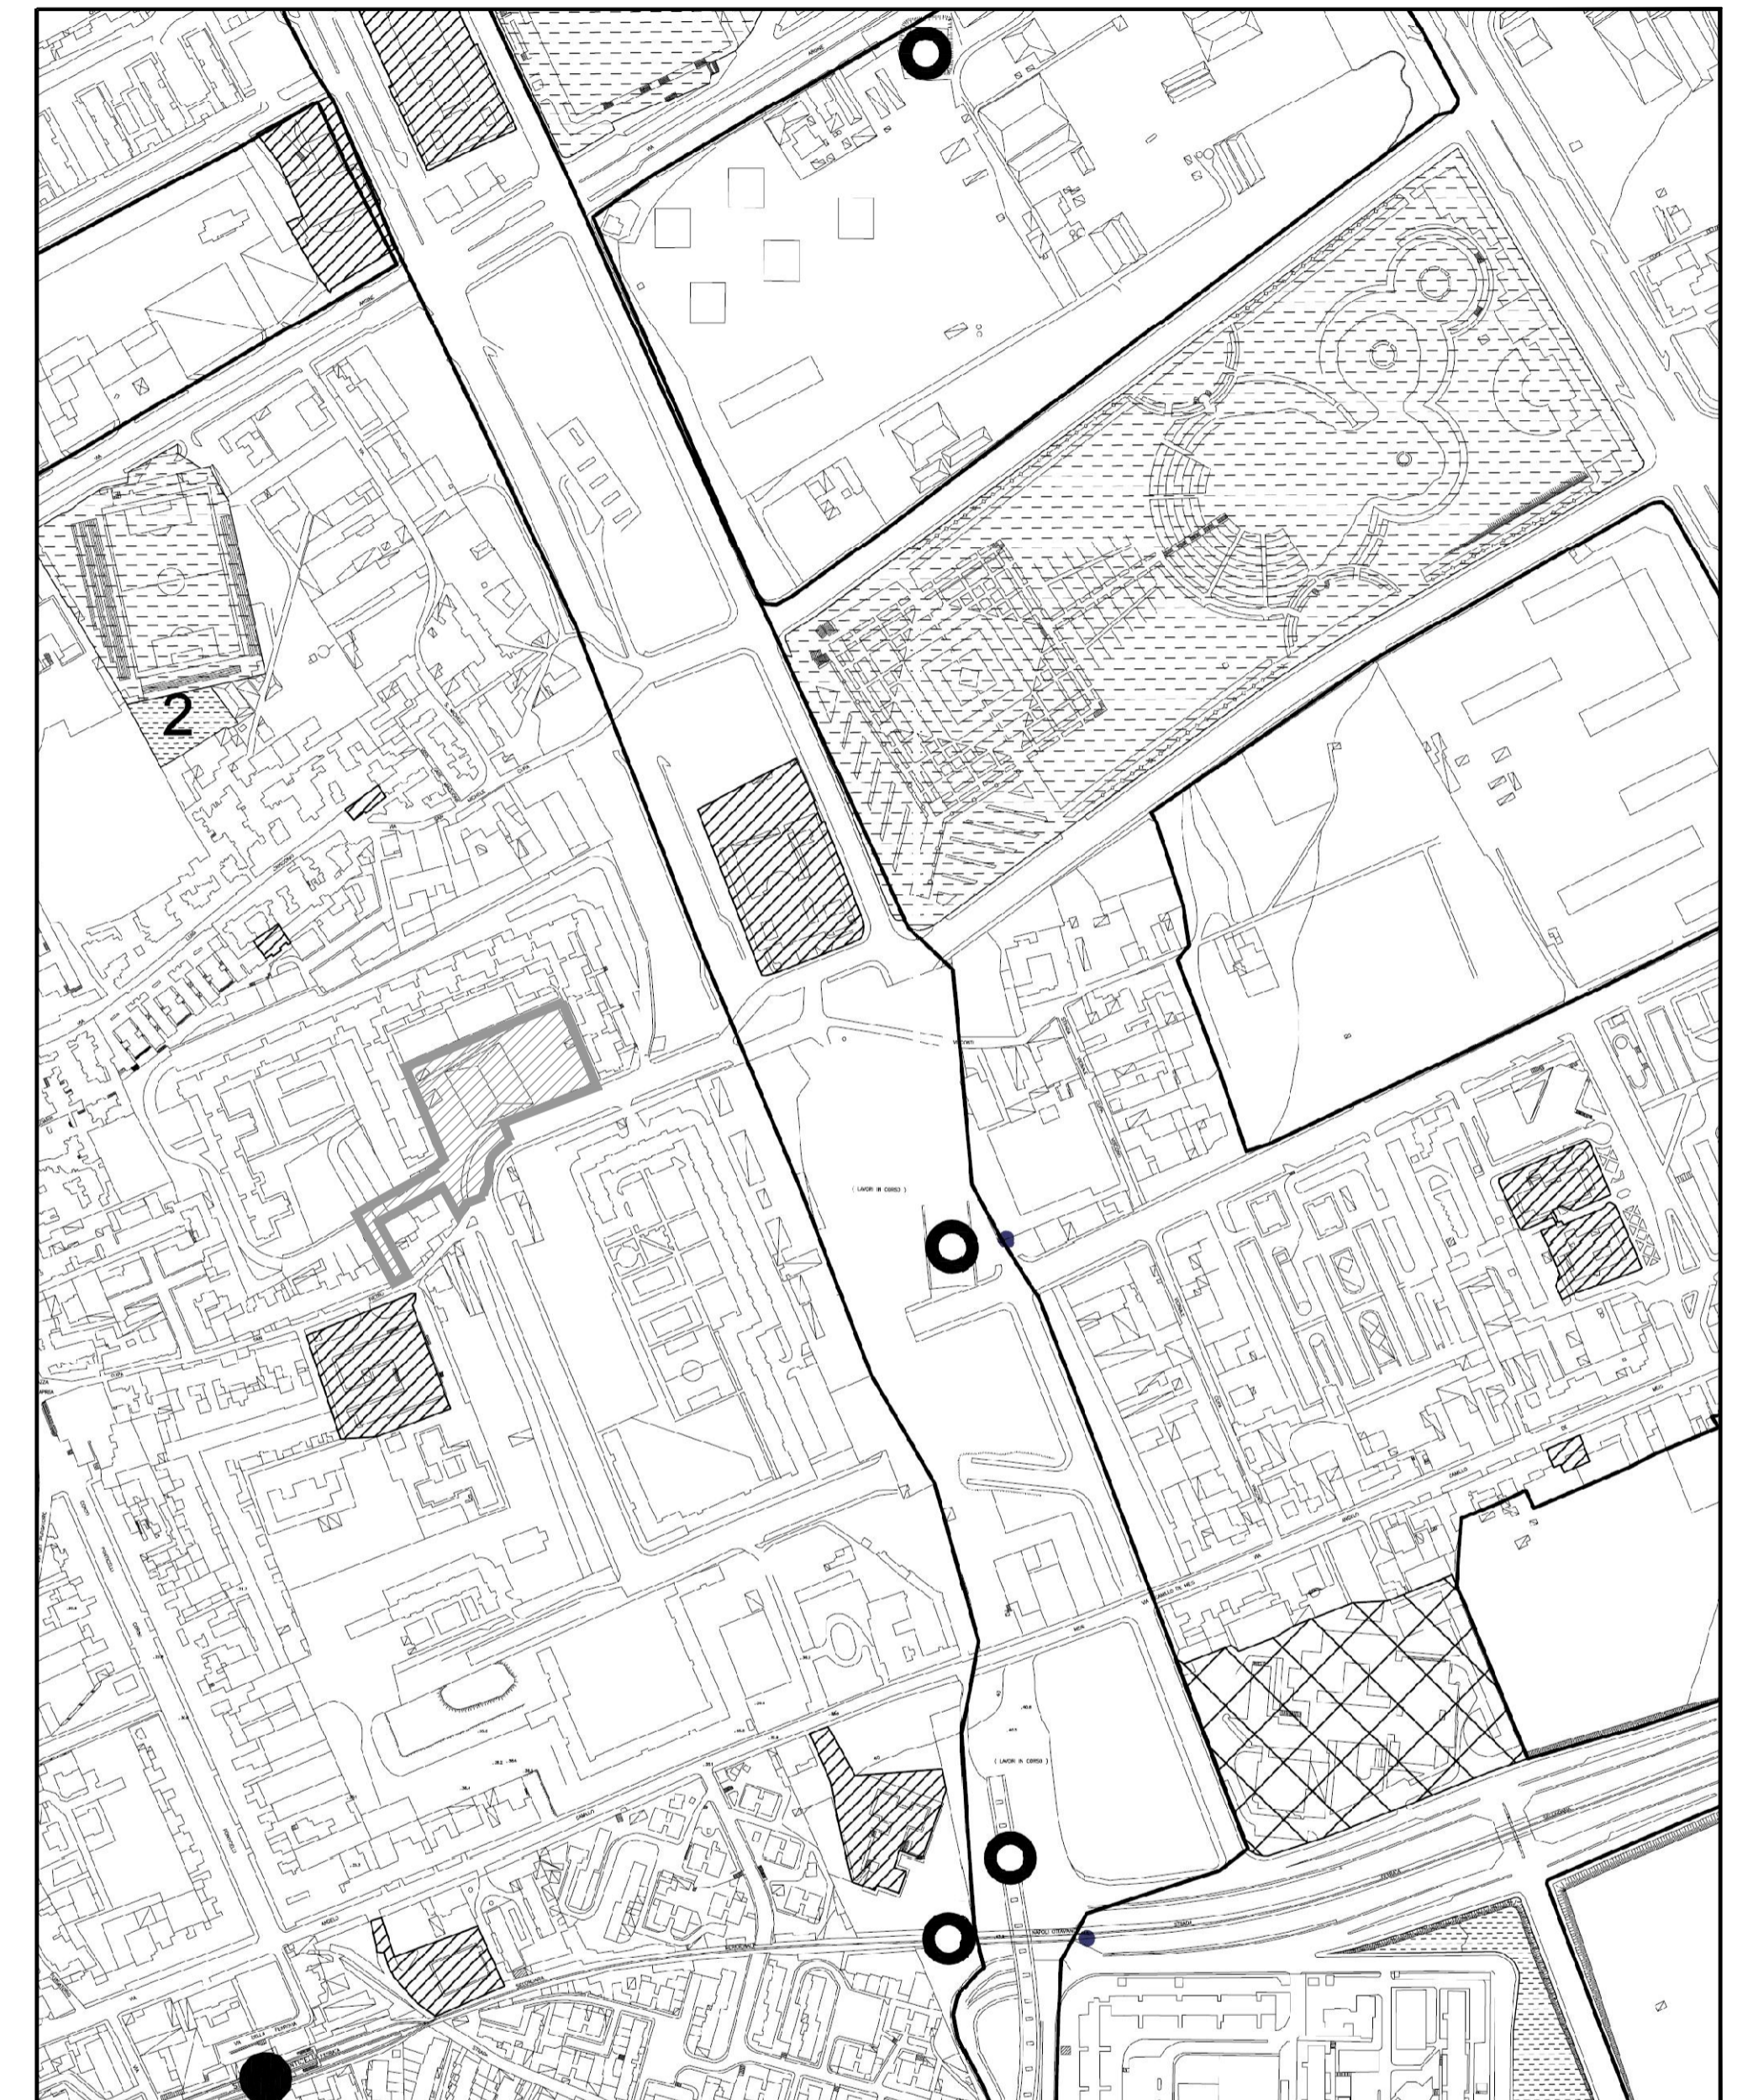

Specificazioni (Var. Gen. al PRG di Napoli, tav. 7)

spazi pubblici esistenti
immobili destinati a istruzione, interesse comune e parcheggi.
immobili reperiti da destinare a spazi pubblici
immobili da destinare a istruzione, interesse comune e parcheggi.
stazioni esistenti delle linee su ferro
stazioni di progetto delle linee su ferro
sub-ambiti
Area di proposta PUA

Specificazioni