


ALLEGATO ALLA NOTA  
 -001653 08.02.18  
 SOPRINTENDENZA BEAP PER  
 IL COMUNE E LA PROVINCIA DI NAPOLI

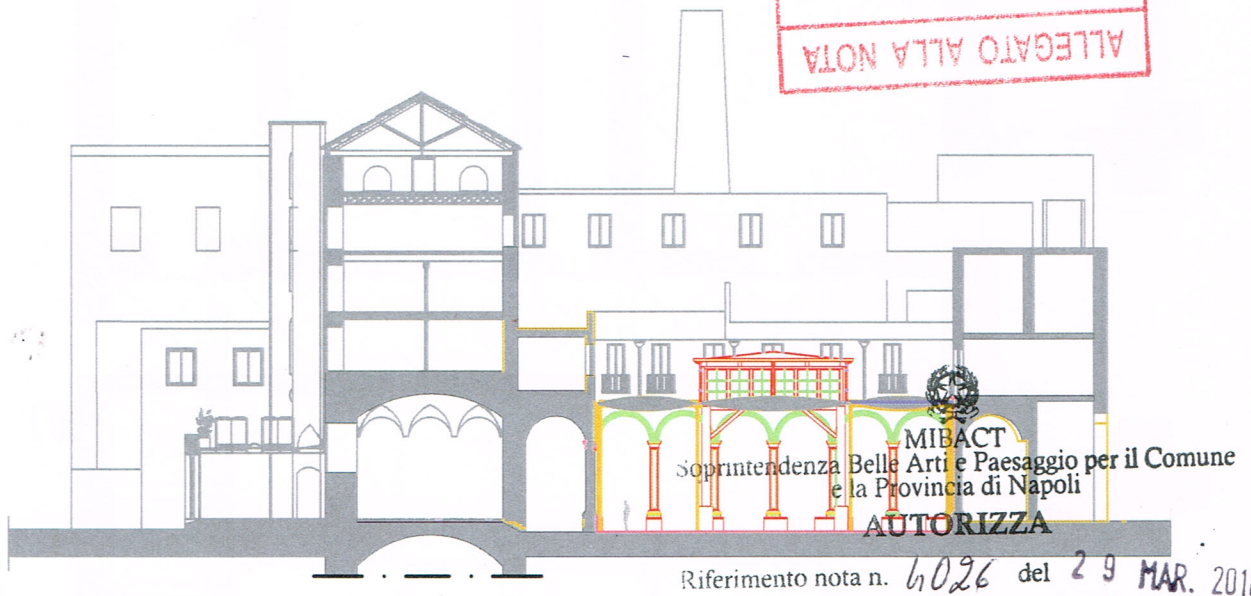

MIBACT  
 Soprintendenza Belle Arti e Paesaggio per il Comune  
 e la Provincia di Napoli  
**AUTORIZZA**

Riferimento nota n. 6026 del 29 MAR. 2018

Il Soprintendente  
 (Arch. Luciano Garella)  
 Arch. Claudio PROCACCINI

*Claudio Procaccini*

## COMPLESSO MONUMENTALE DI S. CATERINA A FORMIELLO

Napoli – Piazza Enrico De Nicola

### PROGETTO PER LA SOSTITUZIONE DEGLI ELEMENTI IN COPERTURA DEL CHIOSTRO PICCOLO NEL COMPLESSO MONUMENTALE

(già autorizzato giusto prot. 14362 del 11/09/2015 e s.i.)


Documentazione fotografica allegata alla istanza di nulla osta S.B.A.P.P.S.A.E  
 per edifici sottoposti a vincolo monumentale D.lgs 42/2004 (ex 1089/1939)

Tavola	Titolo
unica	Planimetrie con coni ottici di ripresa e fotografie
Scala	Progettazione <b>Studio di Consulenza e Progettazione</b> Arch. Asta Fiorenza– Geom. Romano Francesco
Data	Conduuttore
Gennaio 2018	<b>Fondazione Made in Cloister</b> Il legale rappresente Impronta Rosa Alba
Revisione	
0	<i>Impronta Rosa Alba</i>



PIANTA DI INQUADRAMENTO DEL PORTICO PICCOLO "S. CATERINA A FORMIELLO"  
Scala 1/250

- con indicazione dei coni ottici di ripresa fotografica

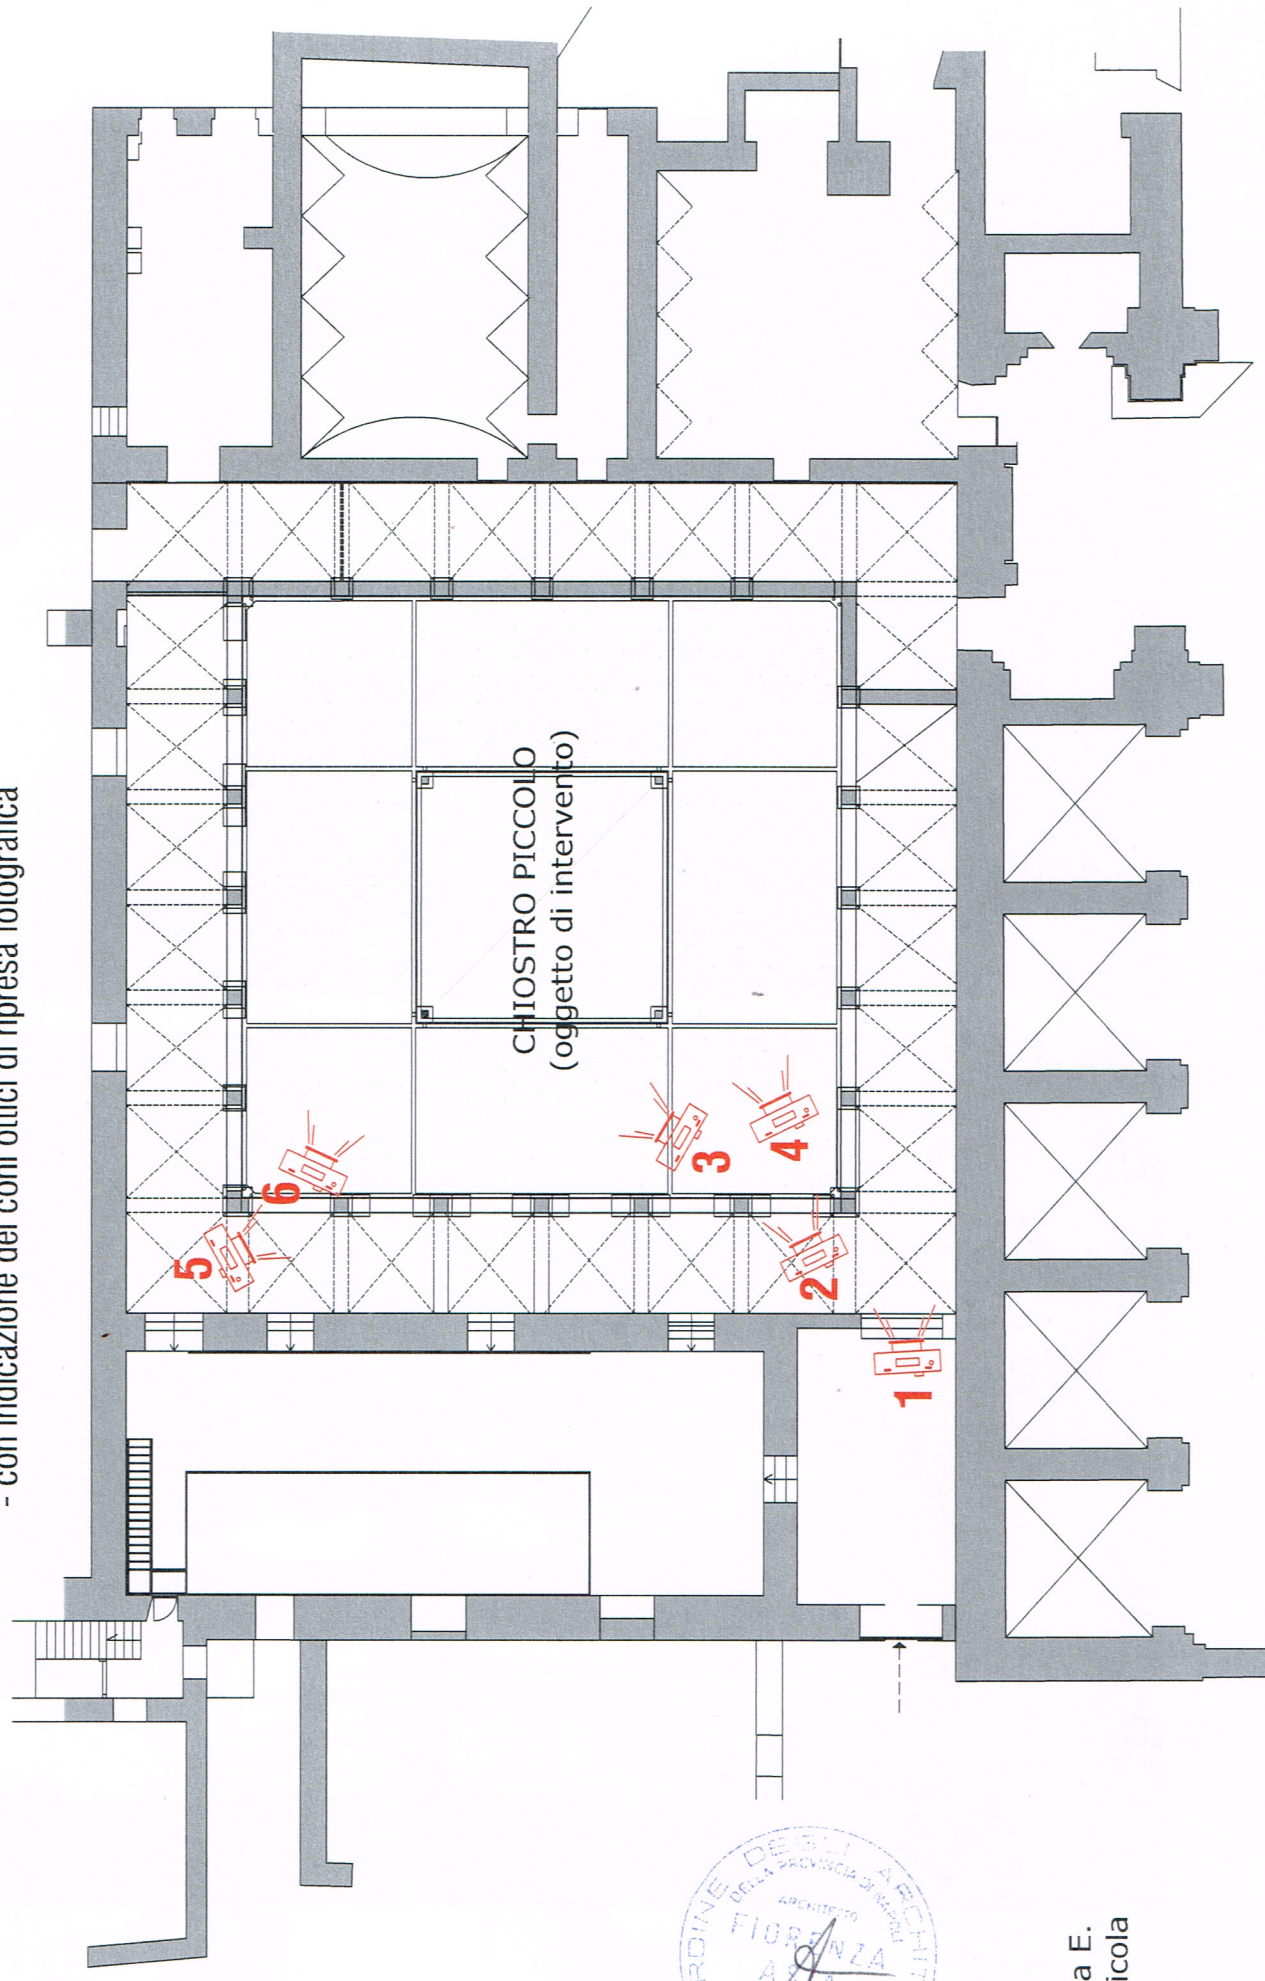

Piazza E.  
De Nicola



Foto 2



Foto 1





Foto 4



Foto 3





Foto 5



Foto 6

