



COMUNE DI NAPOLI

DIREZIONE CENTRALE SVILUPPO ECONOMICO, RICERCA E MERCATO DEL LAVORO
SERVIZIO POLIZIA AMMINISTRATIVA
CONCESSIONE PER L'OCCUPAZIONE DI SUOLO PUBBLICO ANNESSO A PUBBLICI ESERCIZI AI
SENSI DELLA DELIBERA DI C.C. N° 71 DEL 10/12/2014 , della DELIBERA DI G.C. n. 200 del
19/04/2017 e della DELIBERA DI G.C. 587 del 30/10/2017

Concessione n°525 /P.E. Del 7/06/2018

rilasciata in data 7/06/2018 con validità dal 21/11/2017

Procedimento Unico Autorizzatorio (PUO)

IL DIRIGENTE

Pratica N. 17441 - 2017 (Prot. Gen. N. 887760 - 2017) ampliamento di 8,00 mq della concessione 1364/PE del 13/10/2016	
Del 16/11/2017	presentata da GROSSO GIOVANNA
CF: GRSGNN60R70F839G	nella qualità di TITOLARE
Di IMPRESA INDIVIDUALE denominazione attività BAR SANGIULIANO DI GROSSO GIOVANNA	
P.IVA 06376641210	con sede legale in NAPOLI, VIA LUCA GIORDANO 127
Sede operativa in Napoli	VIA LUCA GIORDANO 127
Dato atto del possesso del titolo giuridico abilitativo all'esercizio dell'attività di somministrazione:	
AUTORIZZAZIONE n. 152 del 04/03/2010	
Rilevato che il possesso del titolo giuridico abilitativo all'esercizio dell'attività implica il regolare possesso in capo al concessionario dei requisiti di cui al D.Lgs 159/2011 e all'art. 71 del D.Lgs. 59/2010.	
Rilevato, altresì, che la comunicazione antimafia ha una validità di sei mesi dalla data di acquisizione (art. 86 comma 1 D. Lgs. 159/2011 e ss.mm.ii), il presente provvedimento, rilasciato in data successiva alla scadenza di validità della predetta documentazione antimafia, decade in caso di successiva accertata sussistenza di una delle cause di decadenza, di sospensione o di divieto di cui all'art. 67 del D. Lgs. 159/2011.	

Visto il Regolamento per l'occupazione di suolo pubblico e per l'applicazione del relativo Canone (C. O. S. A. P.), approvato con Deliberazione di Consiglio Comunale n. 7 del 29.03.2018., in particolare gli artt. 6,7, 8, 10, 18, 21, 22, 23, 24, 25, 26, 27 e 31.

il *Regolamento per l'occupazione di suolo pubblico per il ristoro all'aperto delle attività di somministrazione di alimenti e bevande e di vendita al dettaglio di prodotti alimentari confezionati e /o artigianali (di seguito Regolamento de hors)*, approvato con deliberazione di Consiglio comunale n. 71 del 10/12/2014.

Verificata la completezza e la conformità delle dichiarazioni rese dal richiedente ai sensi del DPR 445/2000 sul possesso dei requisiti richiesti per l'ottenimento della concessione nonché sul rispetto

delle condizioni e dei limiti imposti dal Regolamento "Dehors" nonché la completezza degli allegati tecnici.

Vista la dichiarazione ai fini della regolarità contributiva e del rispetto della normativa in materia di tutela della salute e della sicurezza nei luoghi di lavoro, in cui l'interessato ha autocertificato, l'inesistenza a suo carico di provvedimenti, amministrativi o giurisdizionali definitivi in ordine alla commissione delle violazioni di cui all'allegato B del Regolamento COSAP (ovvero il decorso del periodo indicato dallo stesso allegato relativo a ciascun illecito).

Richiesti i pareri di rito ai servizi e agli Enti coinvolti nel procedimento.

Dato atto che non sussistono in capo al responsabile del procedimento e in capo al Dirigente situazioni di conflitto di interesse, anche potenziale.

Dato atto che per le problematiche insorte con la Soprintendenza in sede di rilascio dell'autorizzazione di propria competenza, per la mancanza di personale, per le carenze dell'applicativo SUAP e delle attrezzature tecniche a disposizione del servizio non è stato possibile rispettare i tempi del procedimento, stabiliti dal vigente Regolamento dehors.

Visto

il Regolamento di Polizia Urbana approvato con delibera di C.C. n. 46 del 9/3/2001 e s.m.i.;

il D.Lgs. 30 aprile 1992, n. 285 (Codice della Strada) e il relativo Regolamento di Attuazione;

il D.Lgs. 42/2004 e s.m.i.;

il D.Lgs. 267/2000 e s.m.i.;

la L. 241/90 e s.m.i.;

l'art. 6 bis della Legge 241/90 e s.m.i.;

gli artt. 6 e 7 del DPR 62/2013 e s.m.i.;

gli artt. 7 e 9 del Codice di Comportamento del Comune di Napoli, approvato con deliberazione di G.C. n. 254 del 24/04/2014 e modificato con deliberazione di G.C. n. 217 del 29/04/2017;

il D.Lgs. 25 maggio 2016 n. 97 che ha soppresso l'obbligo di pubblicazione dei provvedimenti di autorizzazione/concessione di cui all'art. 23 del D.Lgs. 33/2013;

il Piano Triennale di Prevenzione della Corruzione 2018-2020, aggiornato con deliberazione di G.C. n. 34 del 30/01/2018 e il relativo Allegato 3, denominato "Schede processi per area di rischio" che identifica gli eventi rischiosi correlati ai provvedimenti Concessori /Autorizzatori (rischi da R1 a R16) e le relative misure a presidio del rischio corruttivo di cui l'Amministrazione si è dotata, Allegato 3 bis.

Attestato che sono state rispettate le misure di mitigazione del rischio corruttivo di cui al succitato Piano Triennale di Prevenzione della Corruzione 2018-2020, aggiornato con deliberazione di G.C. n. 34 del 30/01/2018.

Attestata la regolarità e la correttezza dell'attività amministrativa e contabile, ai sensi dell'art. 147 bis comma 1 del D.Lgs. 267/2000 e s.m.i. e degli artt. 13 comma 1, lettera b e 17, comma 2 lettera a) del Regolamento del Sistema dei Controlli Interni approvato con deliberazione di C.C. n. 4 del 28/2/2013.

Vista la sottoscrizione della Dichiarazione di Intenti tra la Soprintendenza di Napoli ed il Comune di Napoli del 10/4/2017.

Vista la deliberazione di G.C. n. 200 del 19/04/2017

Vista la deliberazione di G.C. n. 587 del 30/10/2017

PROSPETTO DI DETERMINAZIONE DEL CANONE ANNO 2018

CATEGORIA COSAP	TARIFFA €	MQ	CANONE €
A	166,08	18	2989,44

**acquisito il pagamento di euro 191,00 effettuato in data 21/11/2017 ai sensi dell'art. 31 del Regolamento per occupazione di suolo pubblico e l'applicazione del relativo canone (COSAP);
Visto il pagamento effettuato nel 2017.**

CONCEDE FINO AL 30 GIUGNO 2018

Alla DITTA GROSSO GIOVANNA

l'occupazione di suolo pubblico nell'area prospiciente il pubblico esercizio sito in Napoli in

VIA LUCA GIORDANO 127

per l'istallazione di tavoli, sedie e ombrelloni, come da progetto allegato che costituisce parte integrante del presente atto, con il divieto di utilizzare paraventi, fioriere e pedana e ogni ulteriore elemento di arredo e con la prescrizione di depositare all'interno del locale gli arredi nei giorni e negli orari di chiusura dell'attività.

con un ingombro totale di mq 18


CONCESSIONE CONTINUATIVA IN AREA A


La presente concessione annulla e sostituisce la concessione concessione 1364/PE del 13/10/2016 dal 21/11/2017 ed è valida fino al 30.06.2018**AVVERTENZE**

LA PRESENTE CONCESSIONE E' RILASCIATA CON FIRMA DIGITALE SU PIATTAFORMA SUAP ON LINE

Il presente provvedimento sarà reso disponibile al Servizio tributario competente e alla Polizia Locale mediante pubblicazione nella sezione "Aree Tematiche" del sito istituzionale del Comune di Napoli.

Il Dirigente
Dott.ssa Caterina Cetrangolo

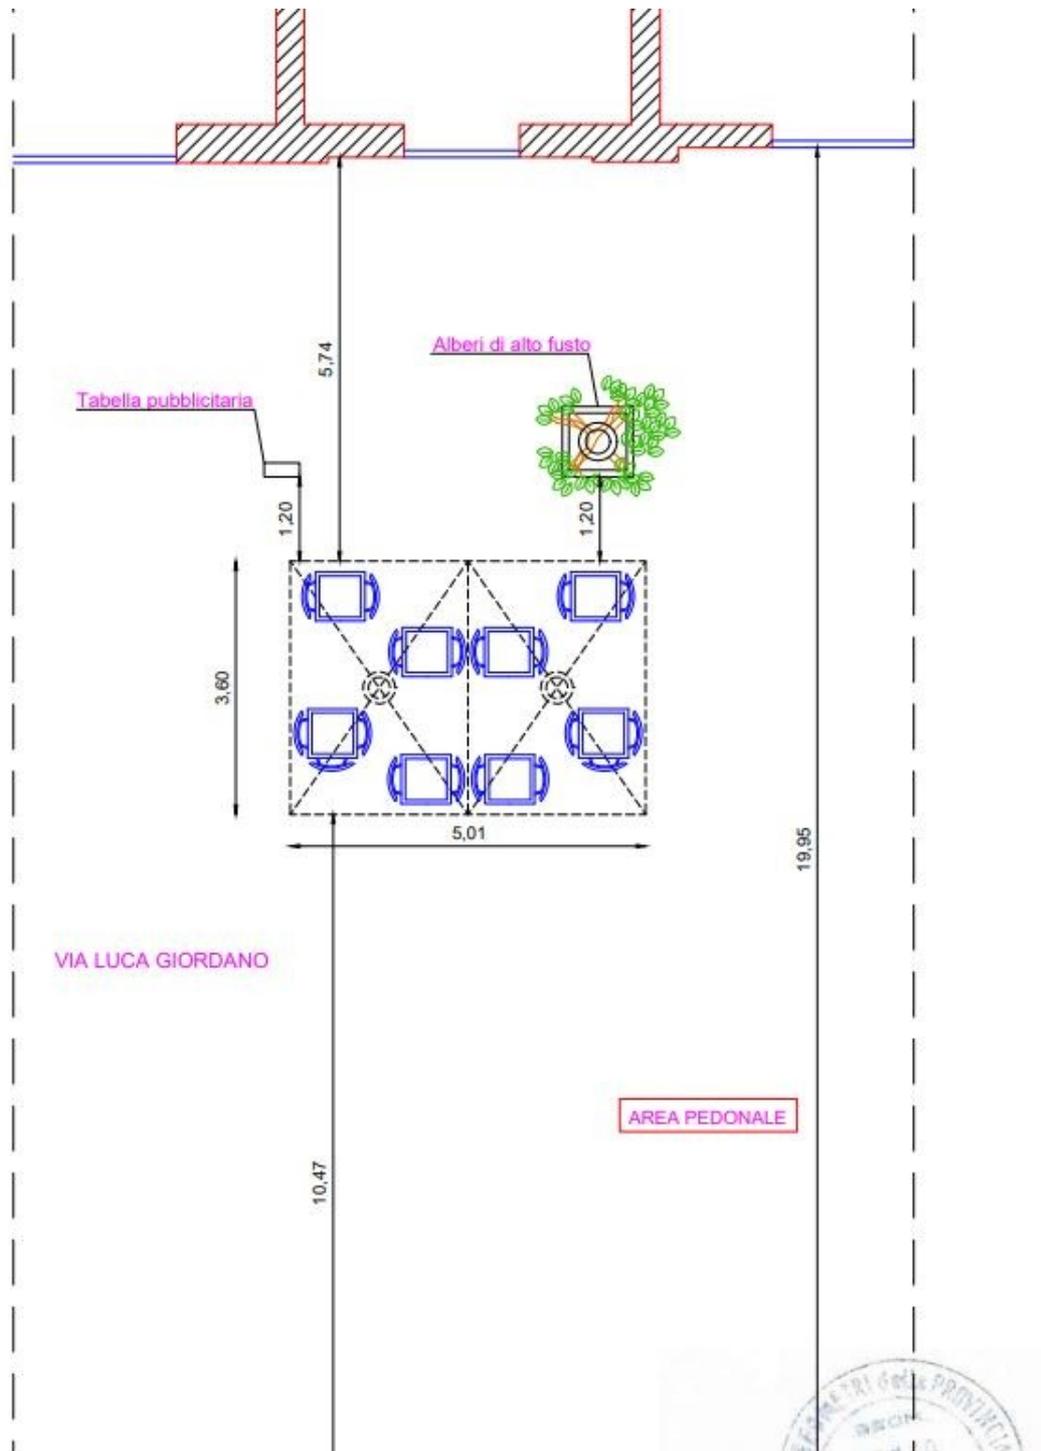

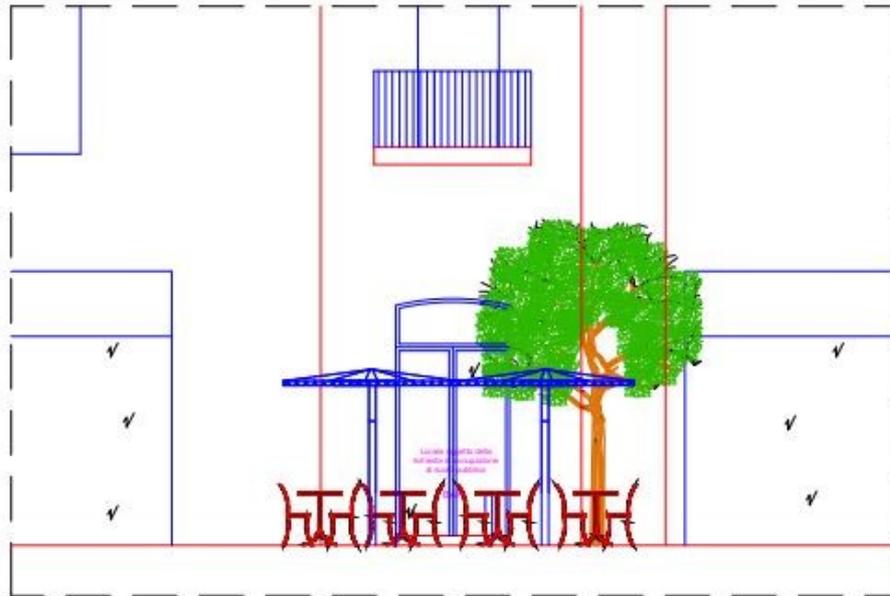

SEZIONE Stato di Progetto Scala 1 :100

